


INTERVENTO DI MANUTENZIONE
DELLA MARINA E CORSO CENTOCELLE

PROGETTO ESECUTIVO

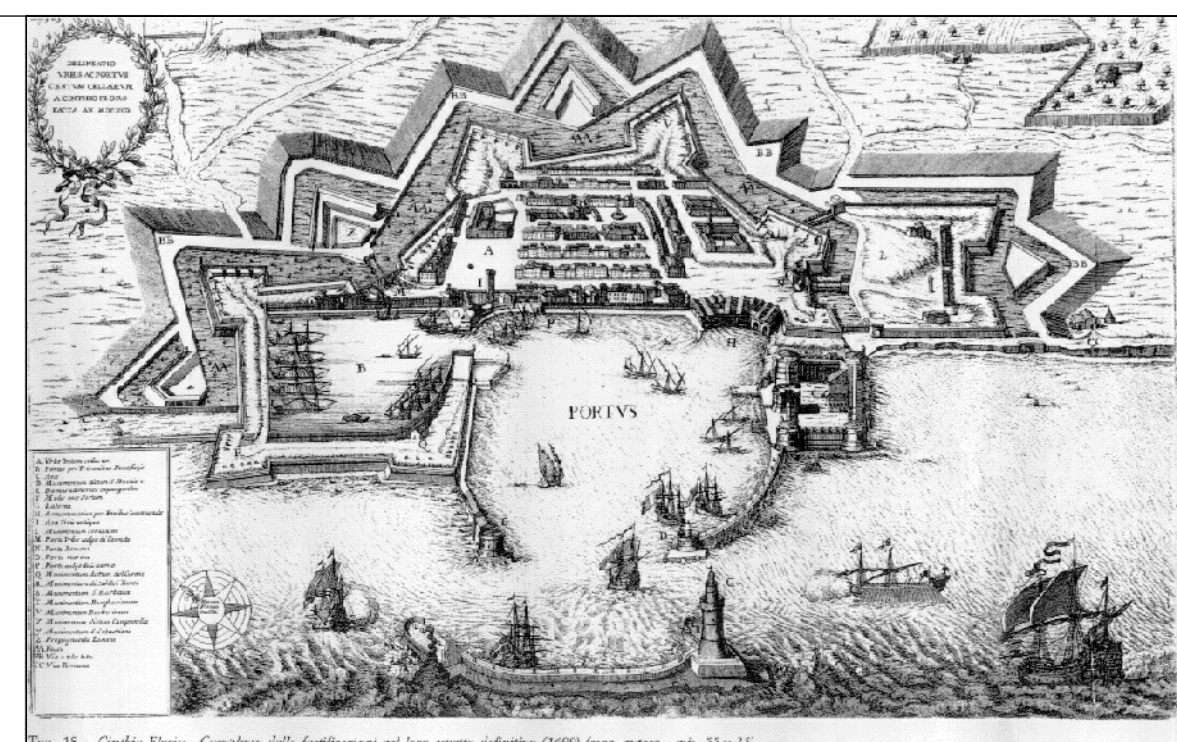

Titolo elaborato: **PROGETTO: CORSO CENTOCELLE - TRATTO 2 CIGLI, ARREDO URBANO**



N. sintetico elaborato: **13**

COMMITTENTE: Comune di Civitavecchia
IL DIRIGENTE: Ing. Giulio Iorio
R.U.P.: Arch. Anthony Scalise

PROGETTO: Evangelista & co s.r.l.
progettista: Arch. Enza Evangelista
collaboratore arch.: Alessandro Perugini
arch.: Giulia Sorcinelli

DIC/2020	1	PRIMA EMISSIONE	G.S.	E.E.	E.E.
Rif. Dis.	Data	Rev.	DESCRIZIONE	REDAITTO/CONTROL/APPROV.	

INTERVENTO DI MANUTENZIONE DI CORSO CENTOCELLE : PROGETTO

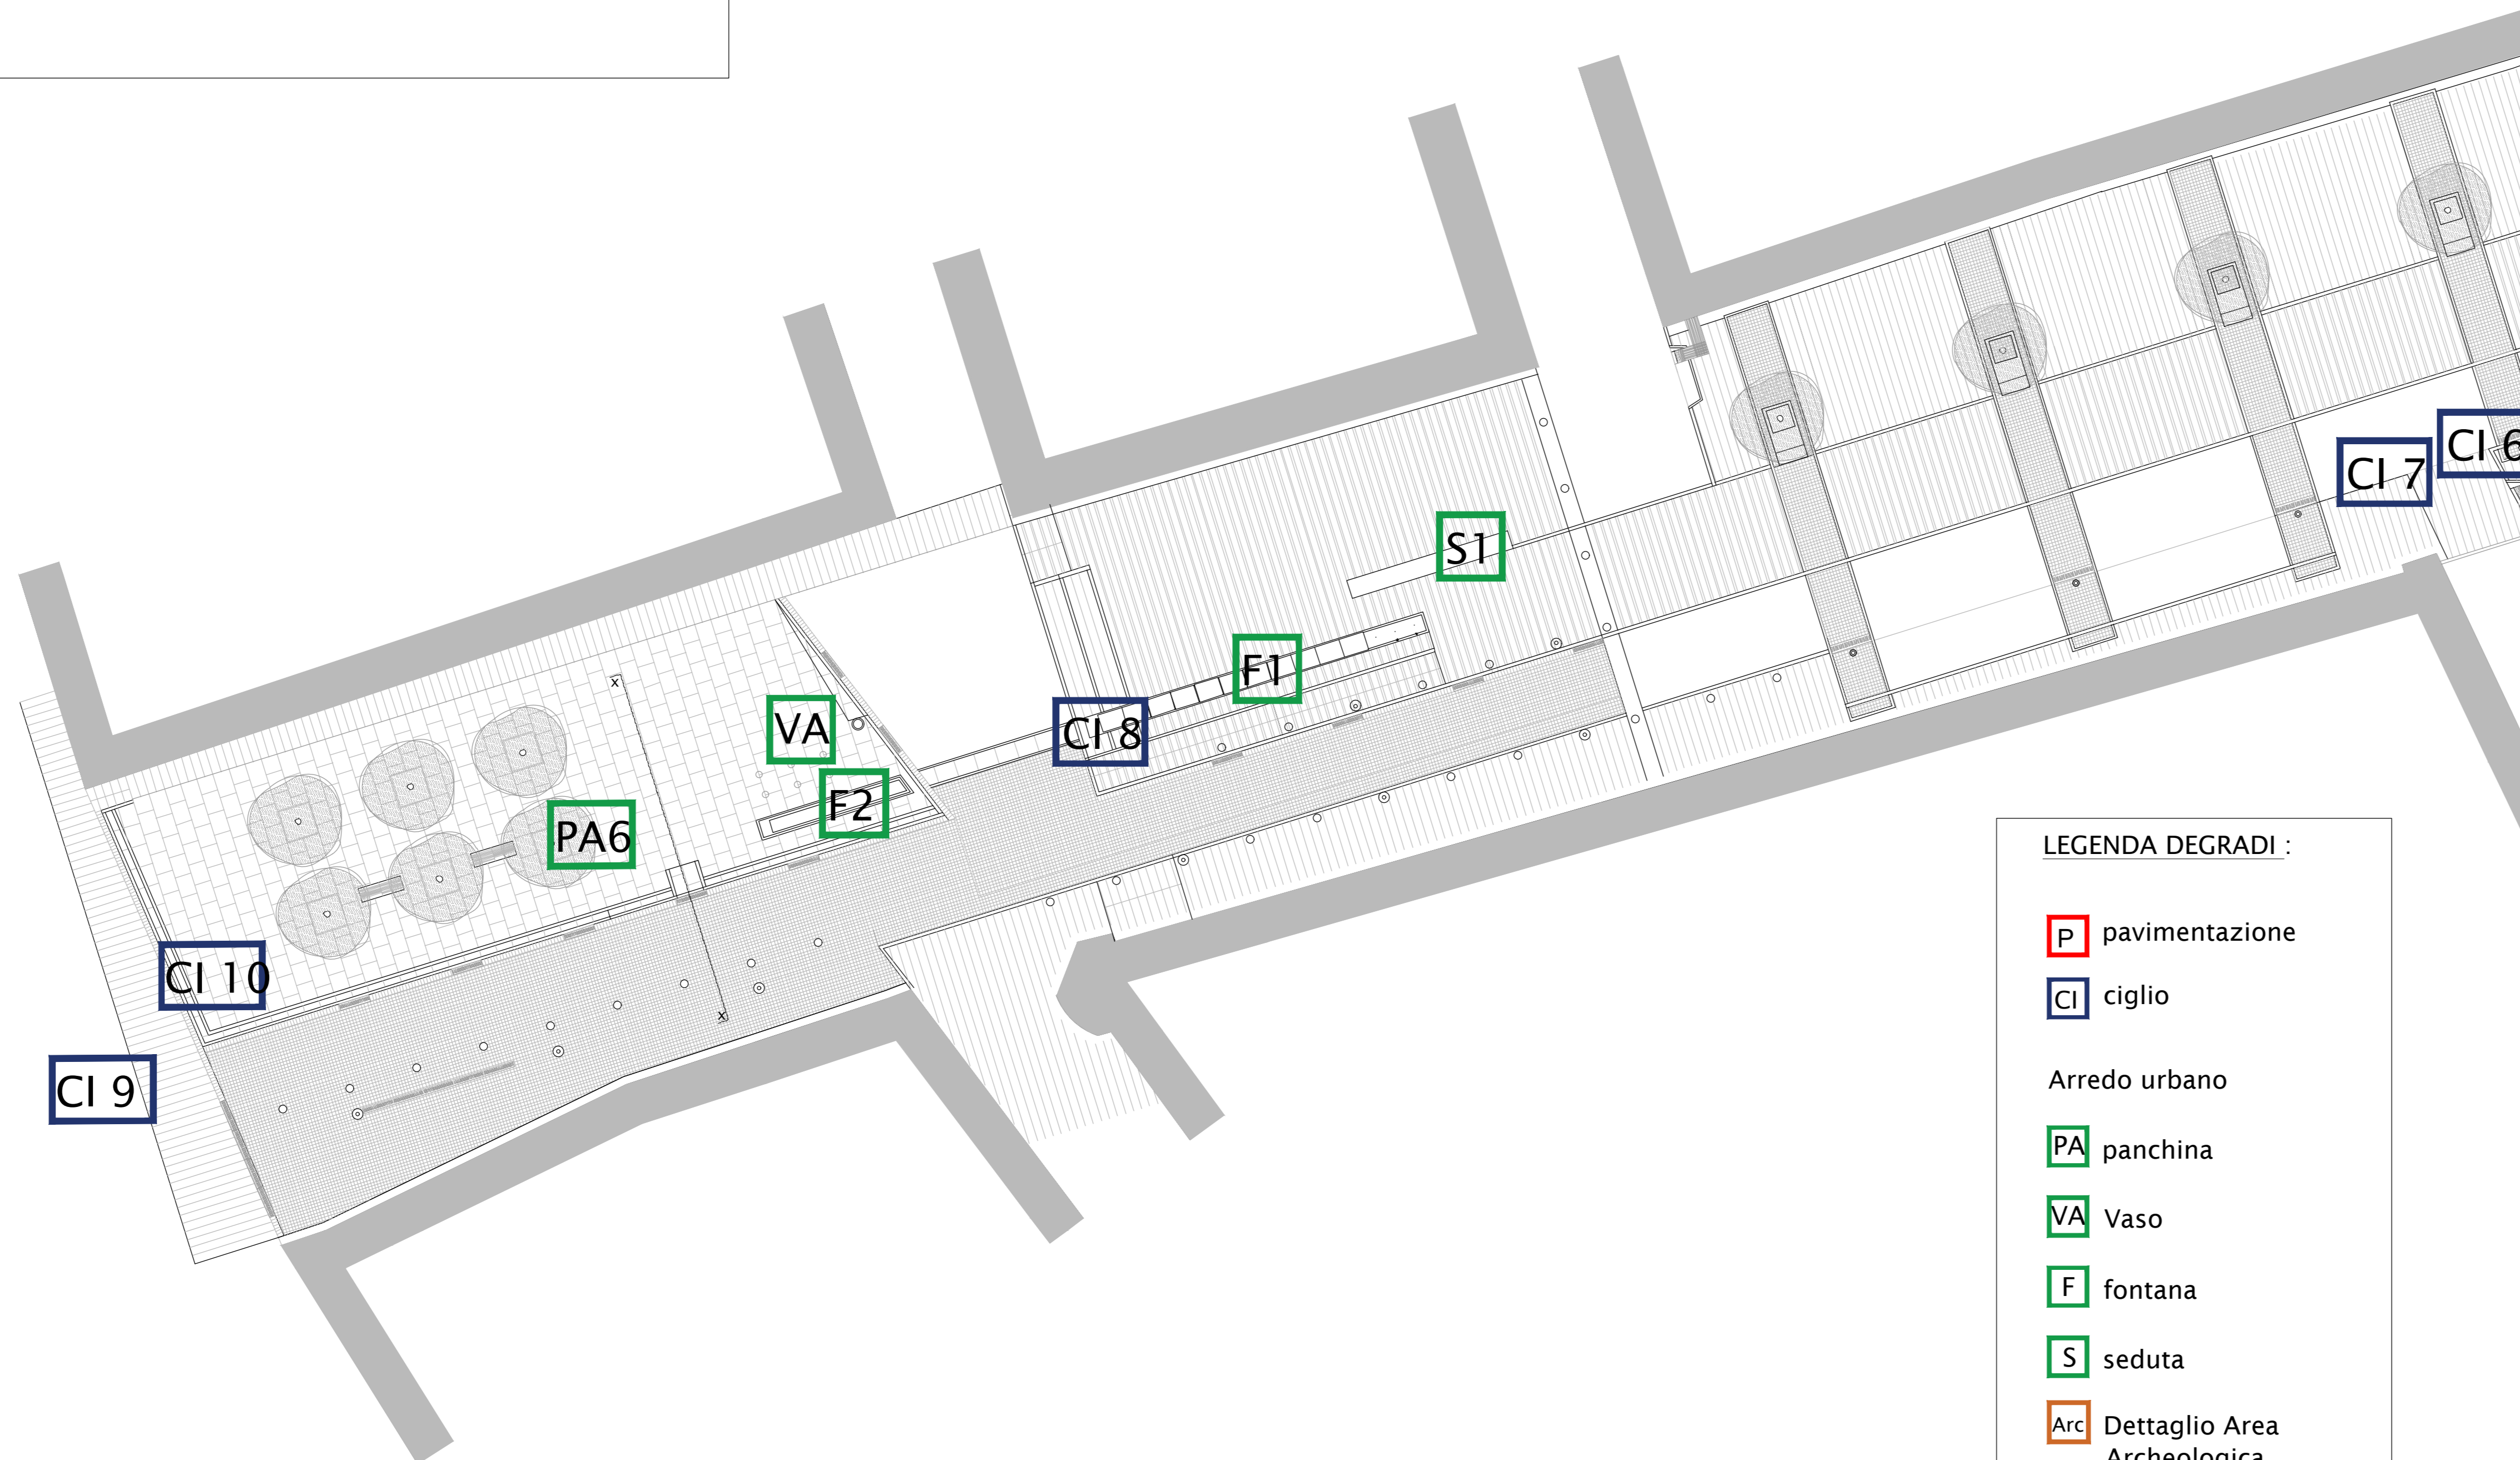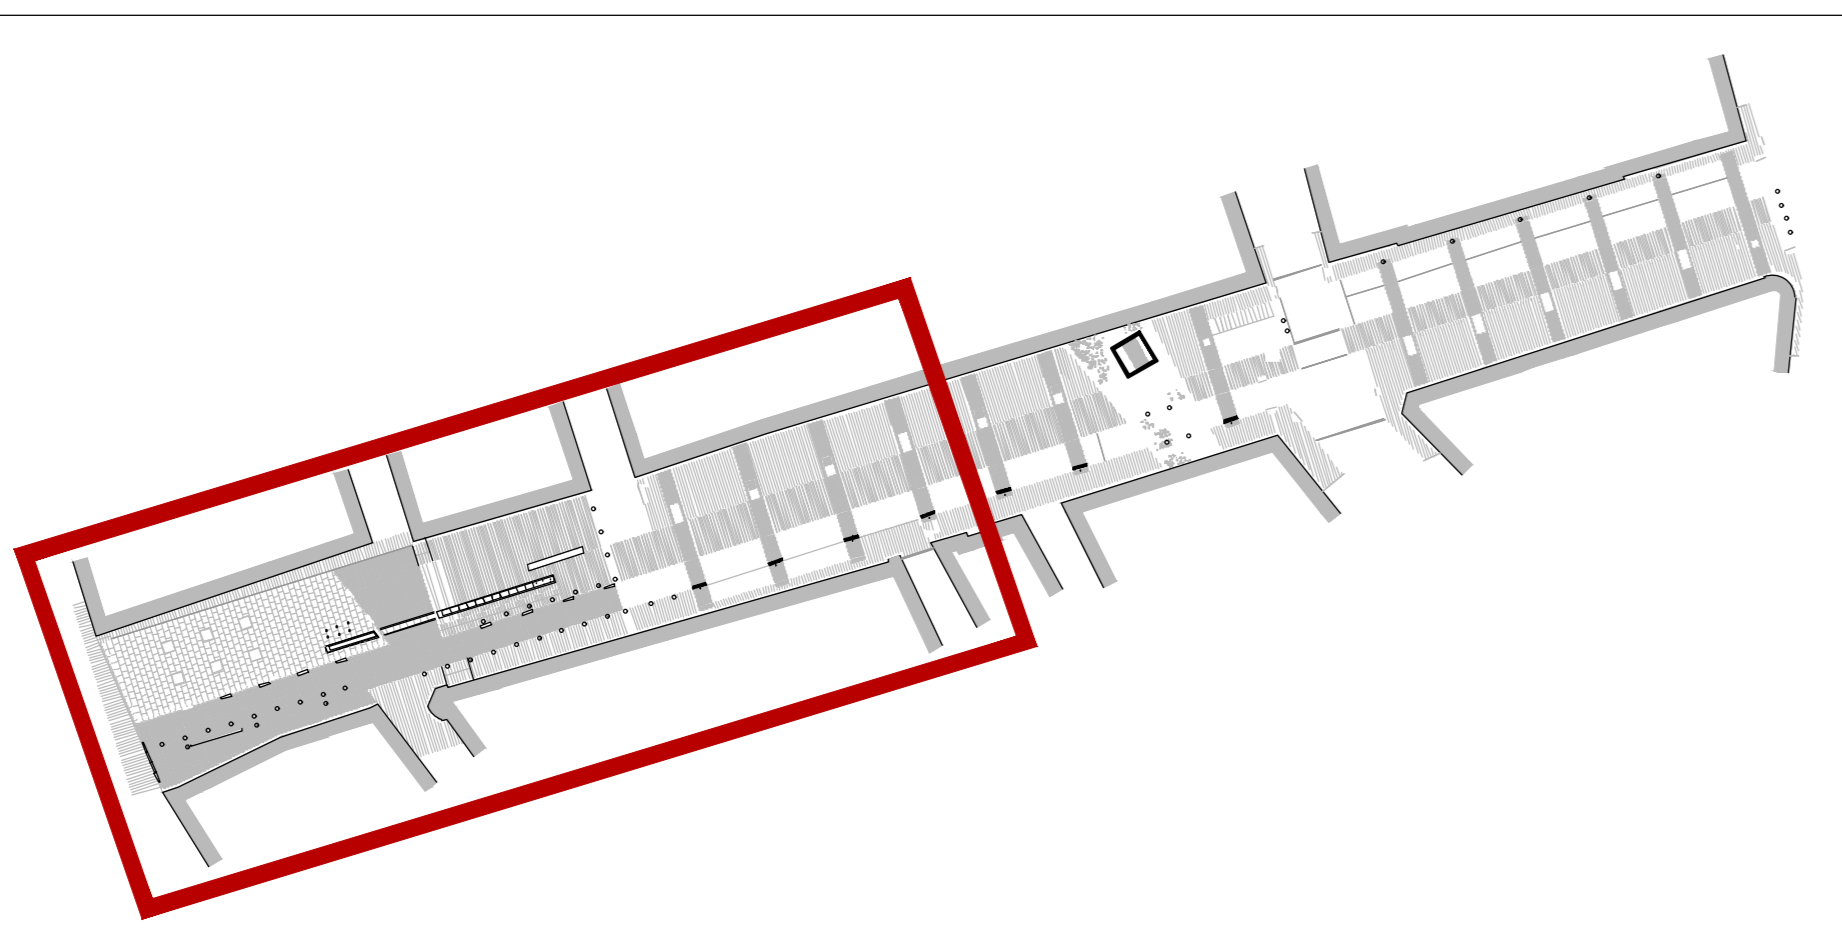

planimetria | scala 1:200

LEGENDA DEGRADI :

- P pavimentazione
- CI ciglio
- Arredo urbano
- PA panchina
- VA Vaso
- F fontana
- S seduta
- Arc Dettaglio Area Archeologica

LEGENDA PAVIMENTAZIONI :

- cubetti porfido
- lastre basalto rigato
- fasce basalto liscio
- lastre basalto liscio
- acciottolato

CIGLI

TIPOLOGIA	DESCRIZIONE	INTERVENTO	IMMAGINE	POSIZIONE
GRANITO	stangoni in granito di dimensioni 15 cm - h 15 cm	- sostituzione elementi danneggiati - integrazione elementi mancanti		C8
CIGLIO IN GRANITO	stangoni in granito di larghezza 15 cm - h 15 cm da sostituire e/o riposizionare	- sostituzione elementi rotti - integrazione elementi mancanti - riposizionamento elementi dissestati		da riposizionare: C6 - C9 da sostituire C7 - C8 - C10

PANCHINE

SEDUTA IN PIETRA DORATA	rivestimento seduta in pietra dorata da sostituire	- sostituzione lastre danneggiate		S1
PANCHINE	panchine non adeguate al contesto da sostituire	sostituzione n. 4 panchine con 2 panche con seduta tipo METALCO modello DIAMANT W dim. 2.10 m x 0.70 m		PA 6




FONTANE

FONTANE	fontane con rivestimento in basalto nero	- pulitura e sostituzione lastre in basalto nero - rimessa in funzione della fontana		F1 - F2
---------	--	---	--	---------

VASI

VASI	vasi in metallo	- sostituzione fioriera esistente con n. 1 vaso in metallo tipo Metalco effetto corten		VA
------	-----------------	--	--	----

DETTAGLIO AREA PANCHINE

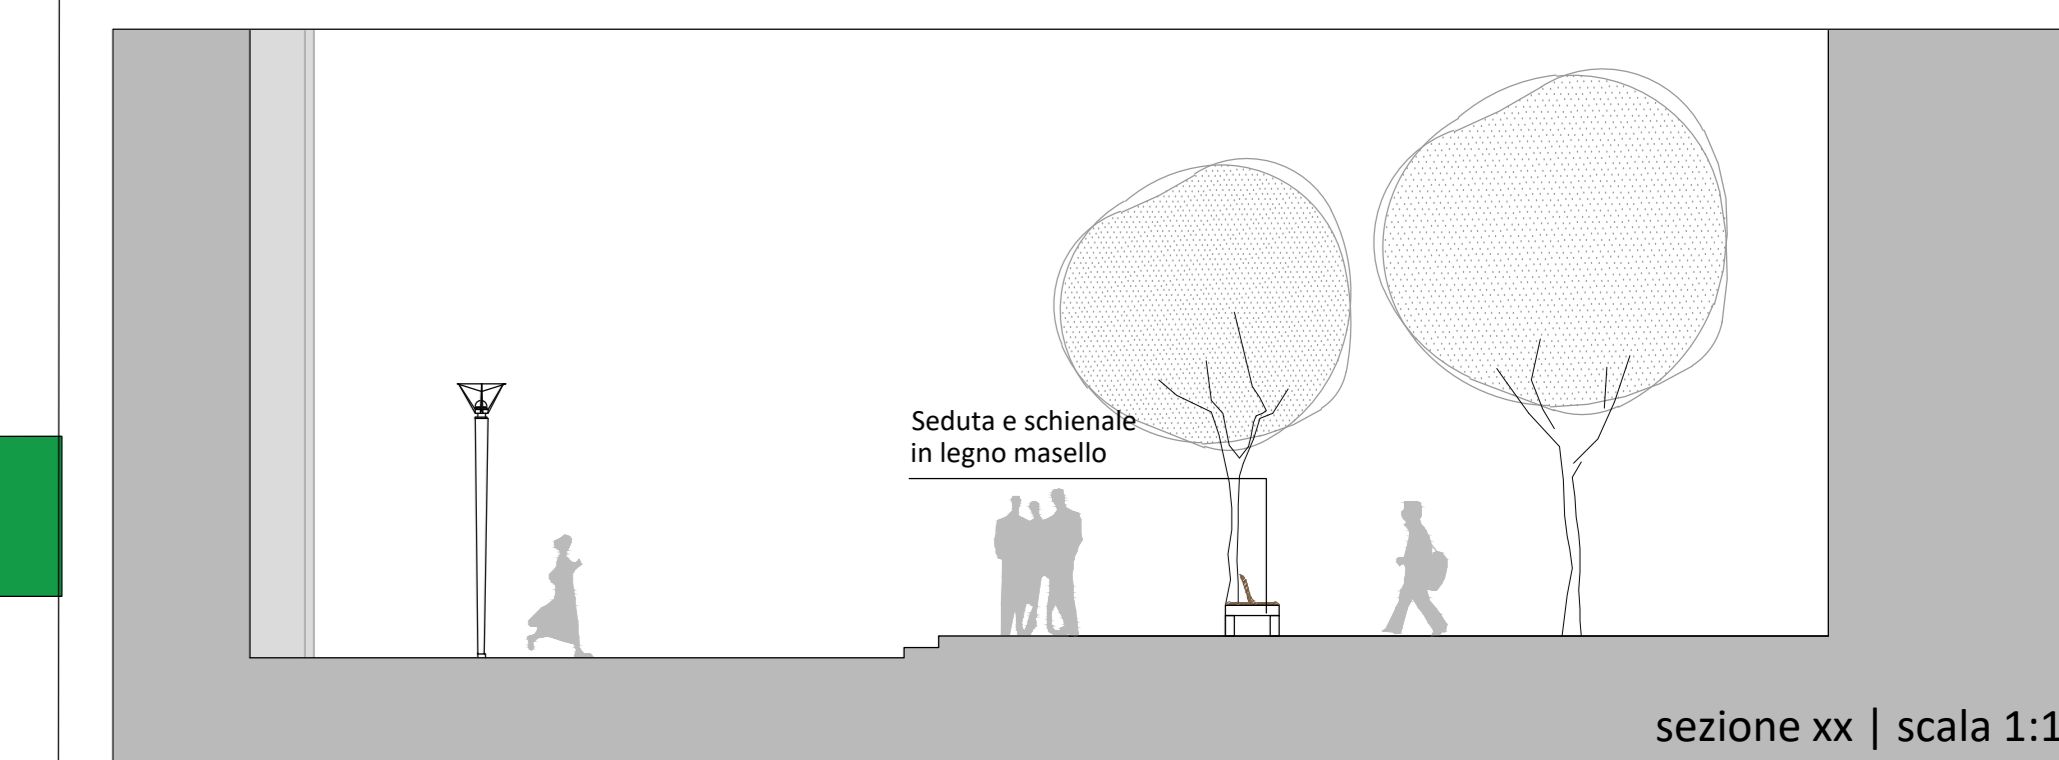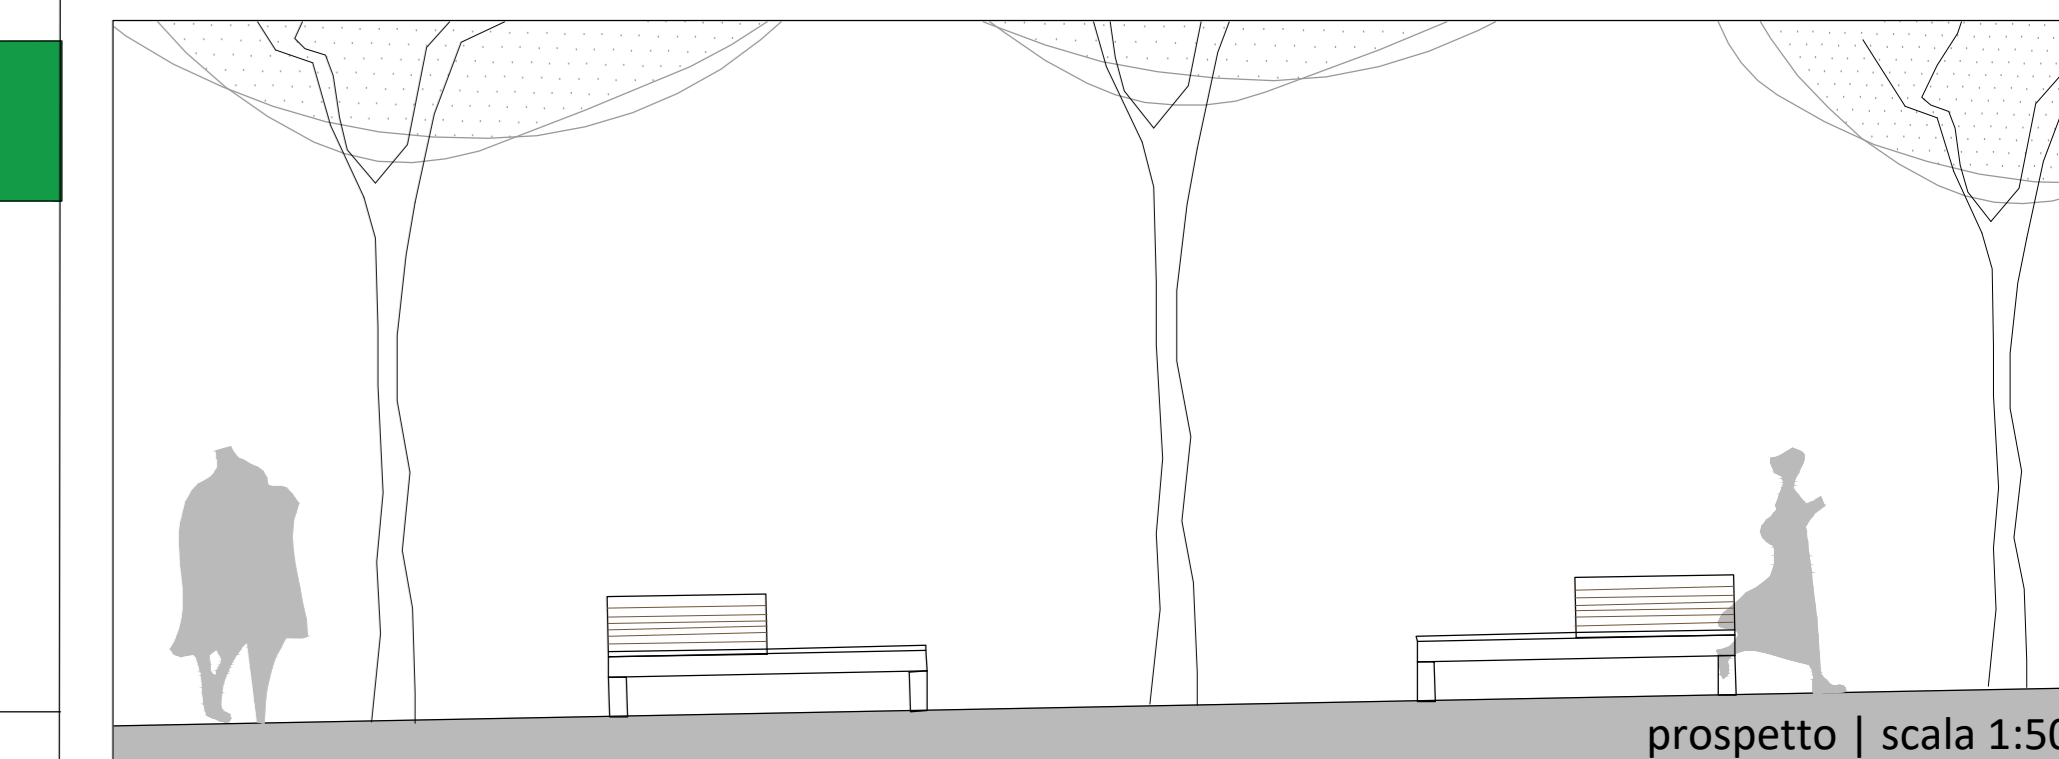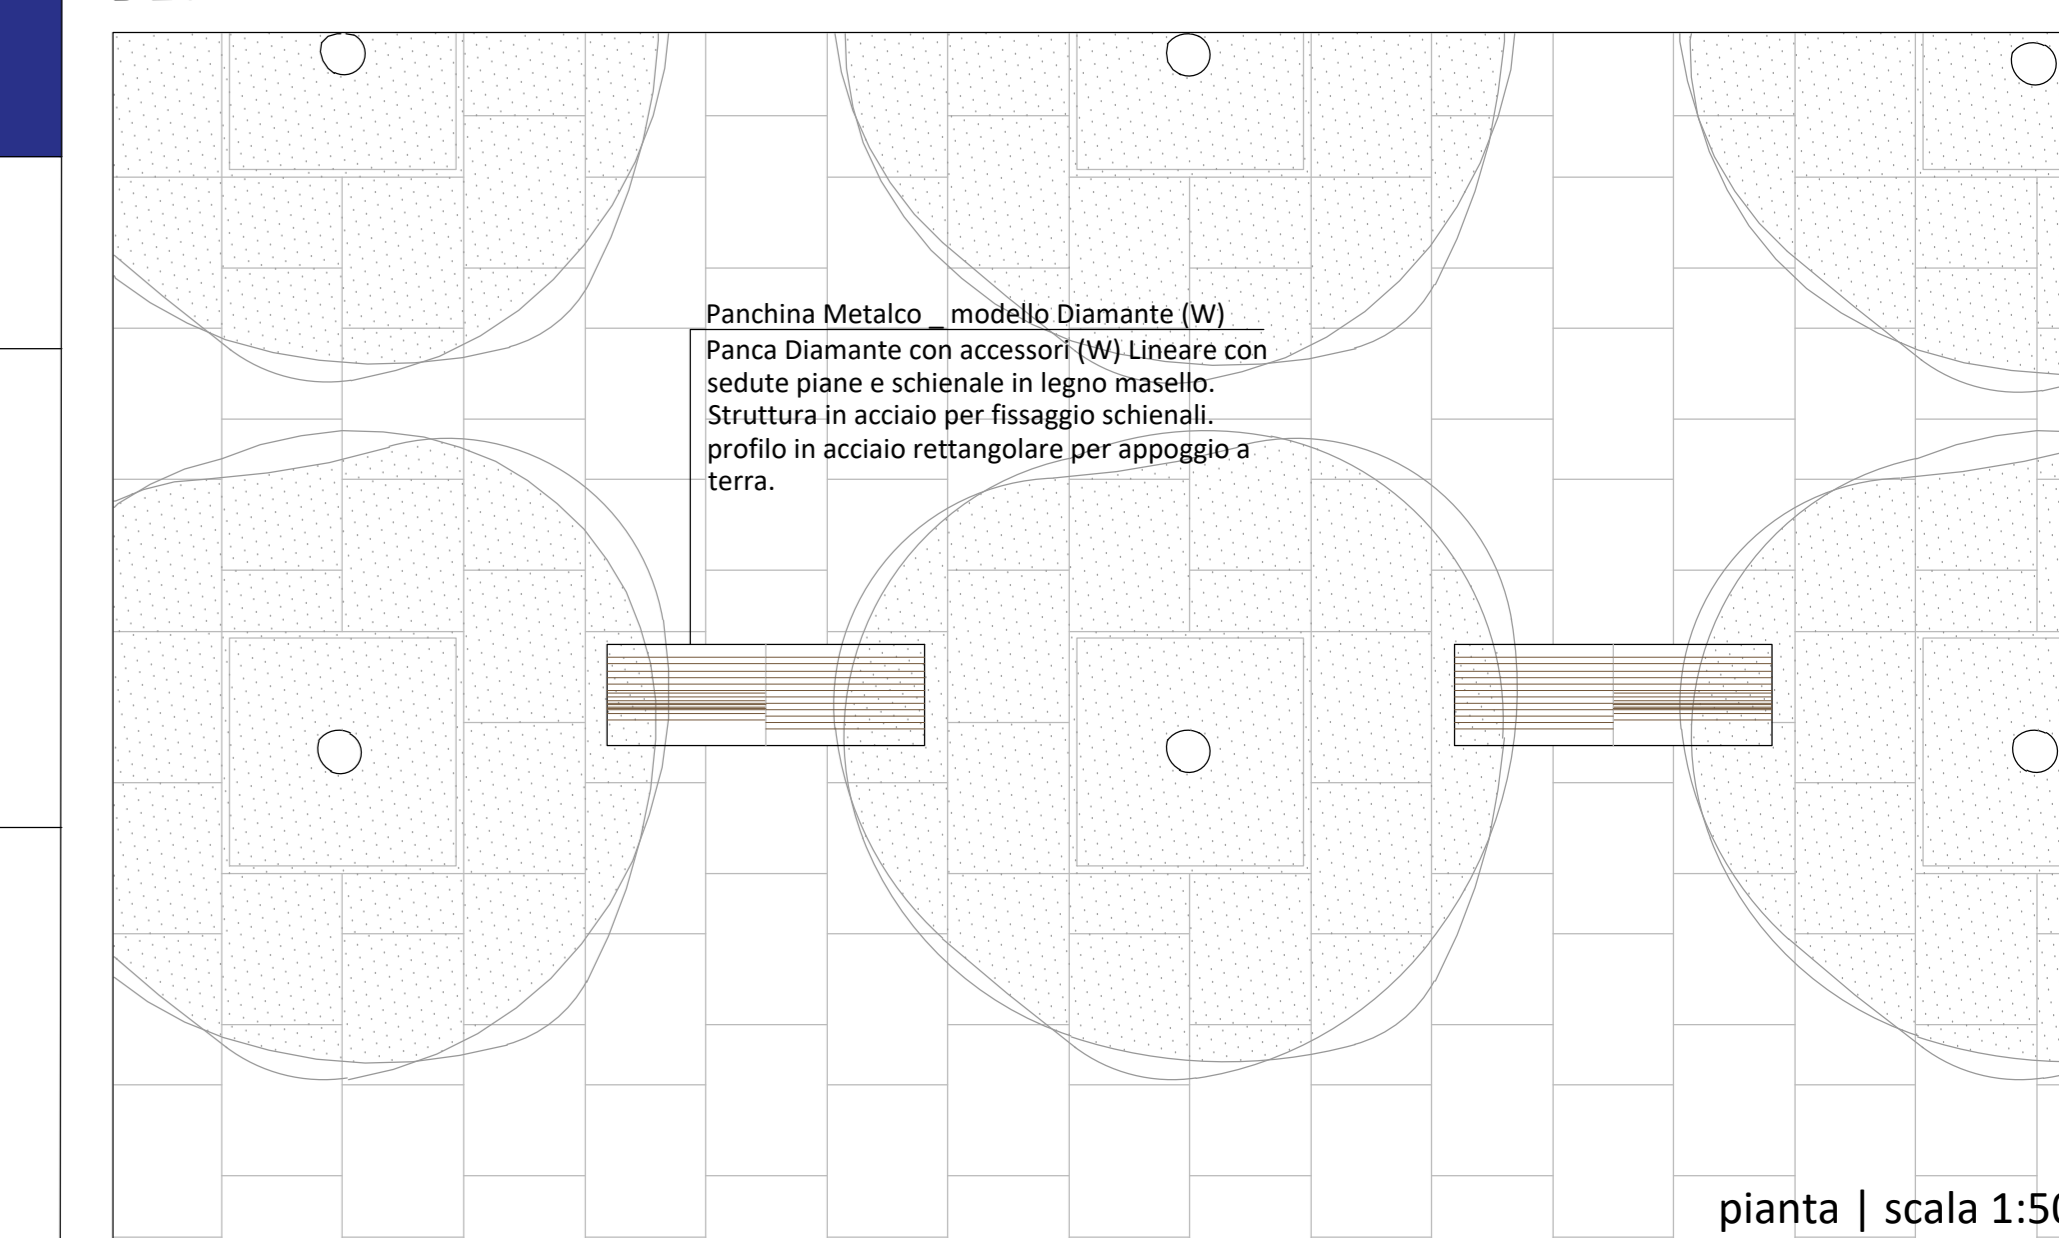

Fotoinserimento

