



Canaletta in legname e pietrame


Sezione trasversale

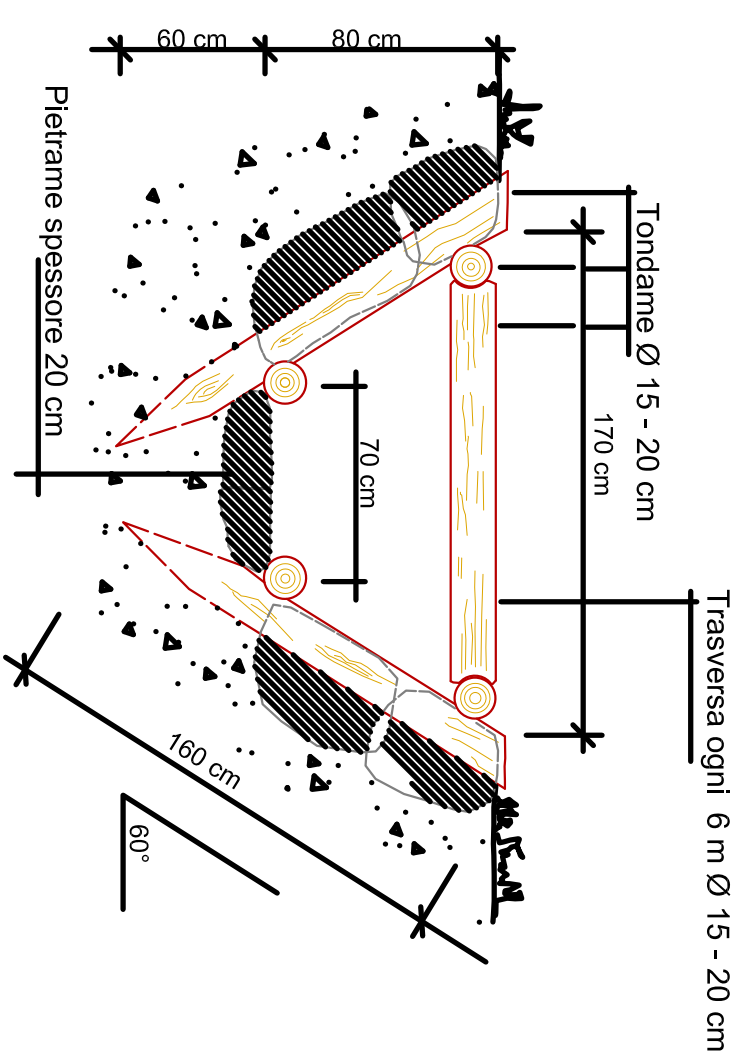

Planta

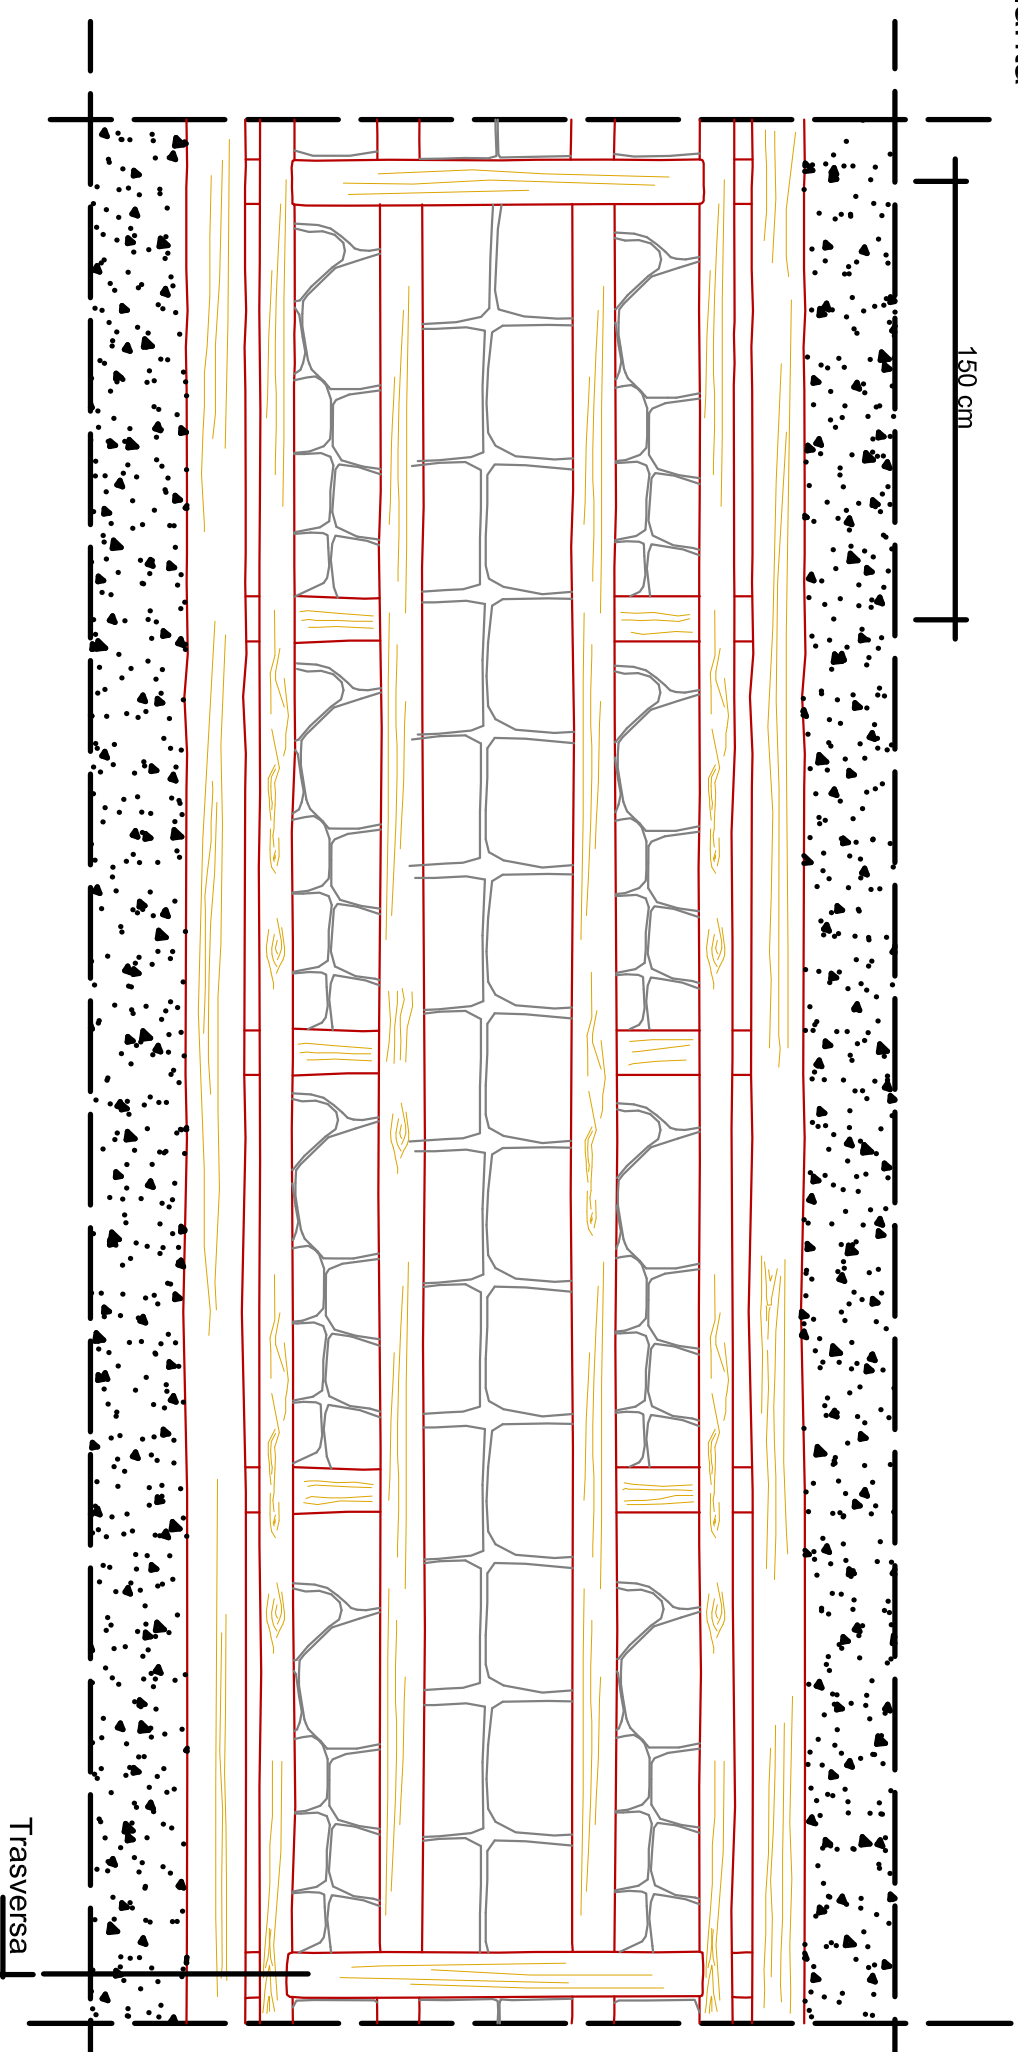

Sezione longitudinale

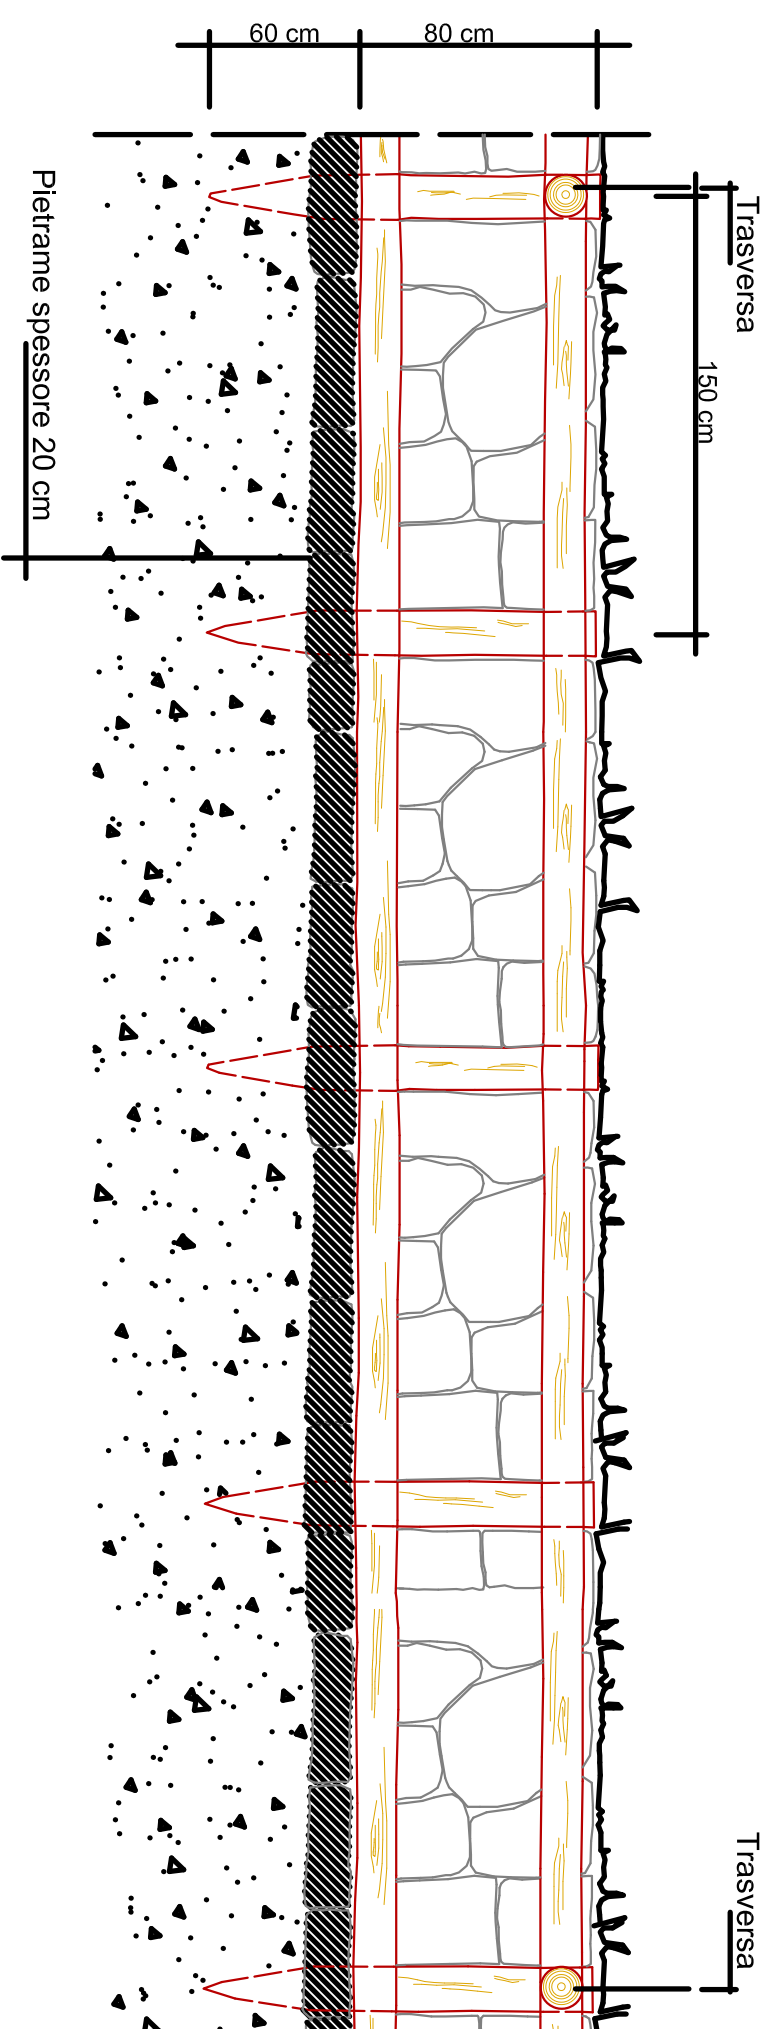

COMUNE DI SUBIACO

**FONDI DEL DECRETO INTERMINISTERIALE DEL MINISTERO
DELL'INTERNO E MEF DEL 30/12/2019
CONTRIBUTI AI COMUNI PER LA REALIZZAZIONE DI OPERE
PUBBLICHE PER LA MESSA IN SICUREZZA DI EDIFICI E DEL
TERRITORIO - ANNO 2020
"INTERVENTI DI MESSA IN SICUREZZA DEL TERRITORIO COMUNALE
IN LOCALITA' I CAPPUCCINI"**

PROGETTO ESECUTIVO

Formato	Titolo elaborato	Elaborato
ISO A2	Dettagli costruttivi canaletta	B.5
Data		Scala
Febbraio 2021		1:100

PROGETTAZIONE, DIREZIONE LAVORI E COORDINAMENTO DELLA SICUREZZA:
DOTT. ING. COCCO ALESSANDRO