



COMUNE DI GALLICANO NEL LAZIO
CITTA' METROPOLITANA DI ROMA CAPITALE



LAVORI DI MIGLIORAMENTO SISMICO DELLA SCUOLA DELL'INFANZIA
"SUOR GIOVANNA ROMANO" NEL COMUNE DI GALLICANO NEL LAZIO

PROGETTO ESECUTIVO


PLANIMETRIA IMPIANTO FOTOVOLTAICO INQUADRAMENTO

Scala:	89
Allegati n.	PI-04
Prog. n.	
Tav. n.	
Data:	11/2017
Agg.:	
Agg.:	

Raggruppamento Temporaneo di Professionisti (R.T.P.)
Capogruppo: Dott.ing. Alessandro VERRECCHIA
Membro: Dott.ing. Francesco VIOLA
Geom. Emiliano CAMPOLI

IL TECNICO INCARICATO
Dott.ing. Alessandro VERRECCHIA

IL TECNICO INCARICATO
Geom. Emiliano CAMPOLI

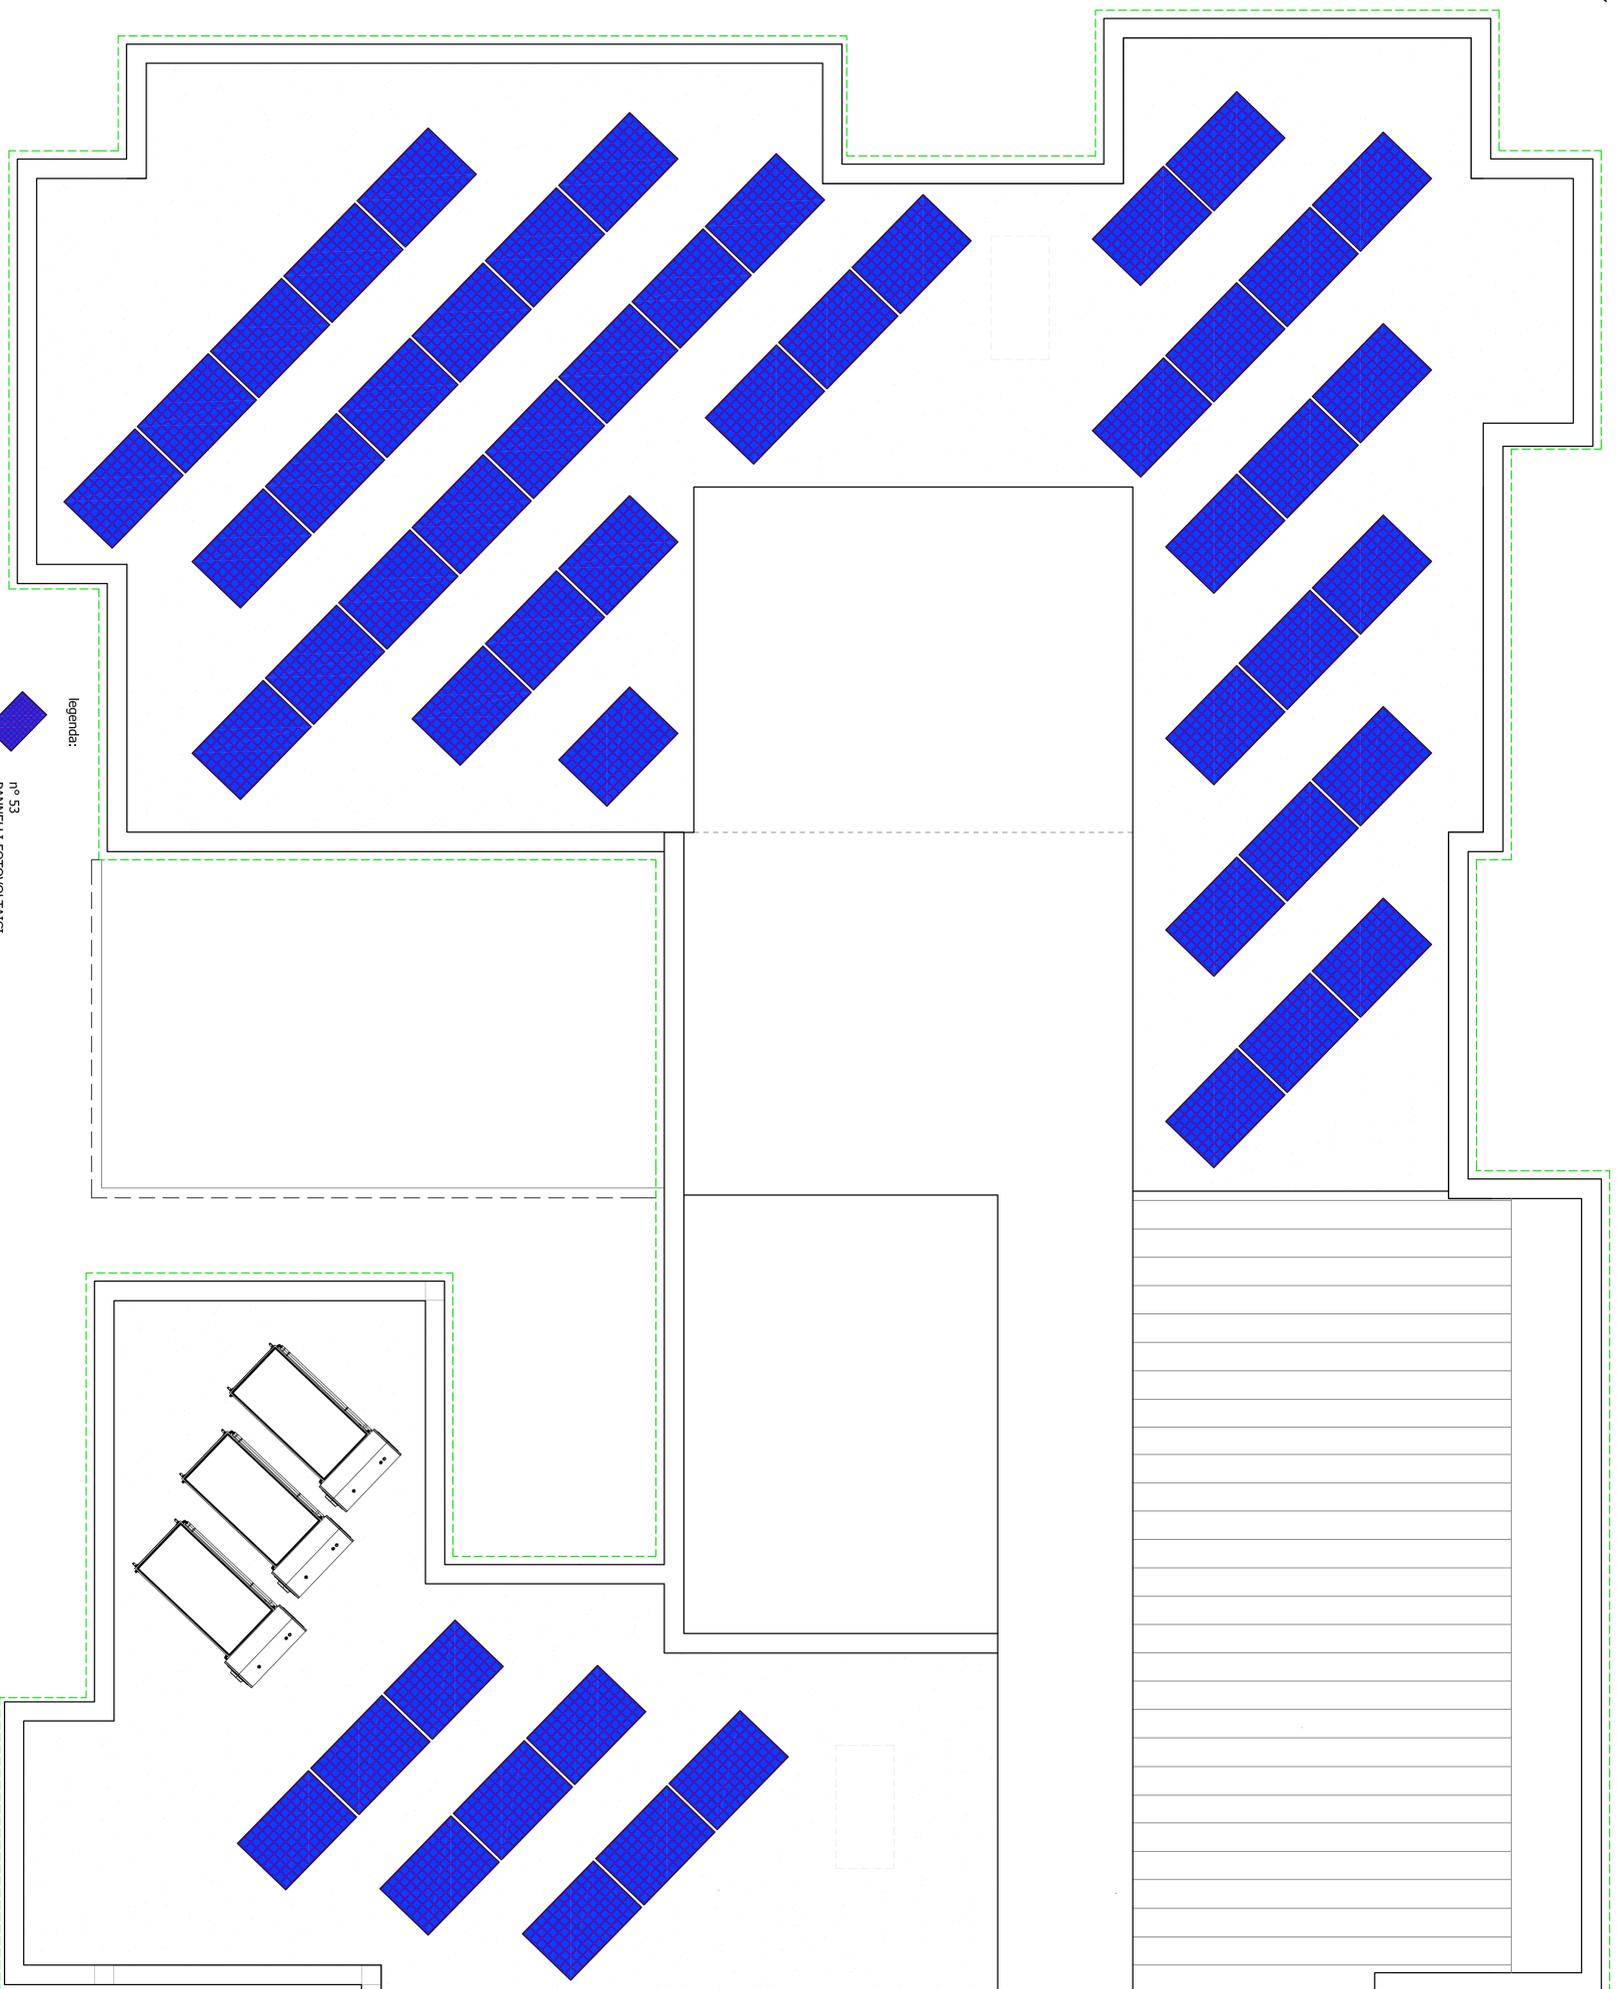

legenda:



n° 53
PANNELLI FOTOVOLTAICI



n° 3
PANNELLO SQUARE TERMICO

PIANTA COPERTURA / 1:50

giunto tecnico

**STRUTTURA AUTONOMA IN ADERENZA
INTERESSATA DA ALTRO INTERVENTO**

giunto tecnico