



Pareti Perimetrali

Sezione orizzontale del giunto di dilatazione

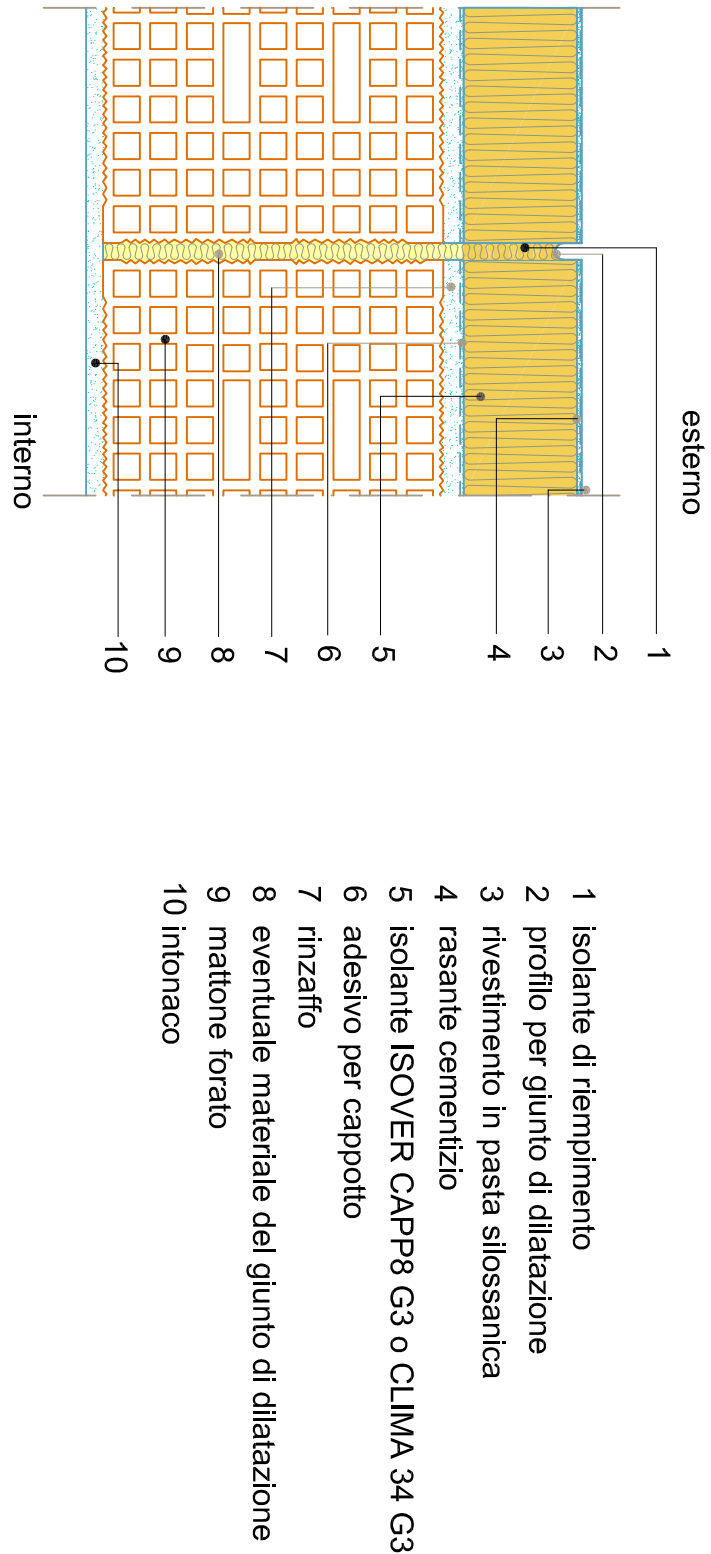


Pareti Perimetrali

Racordo parete-pavimento di interpiano

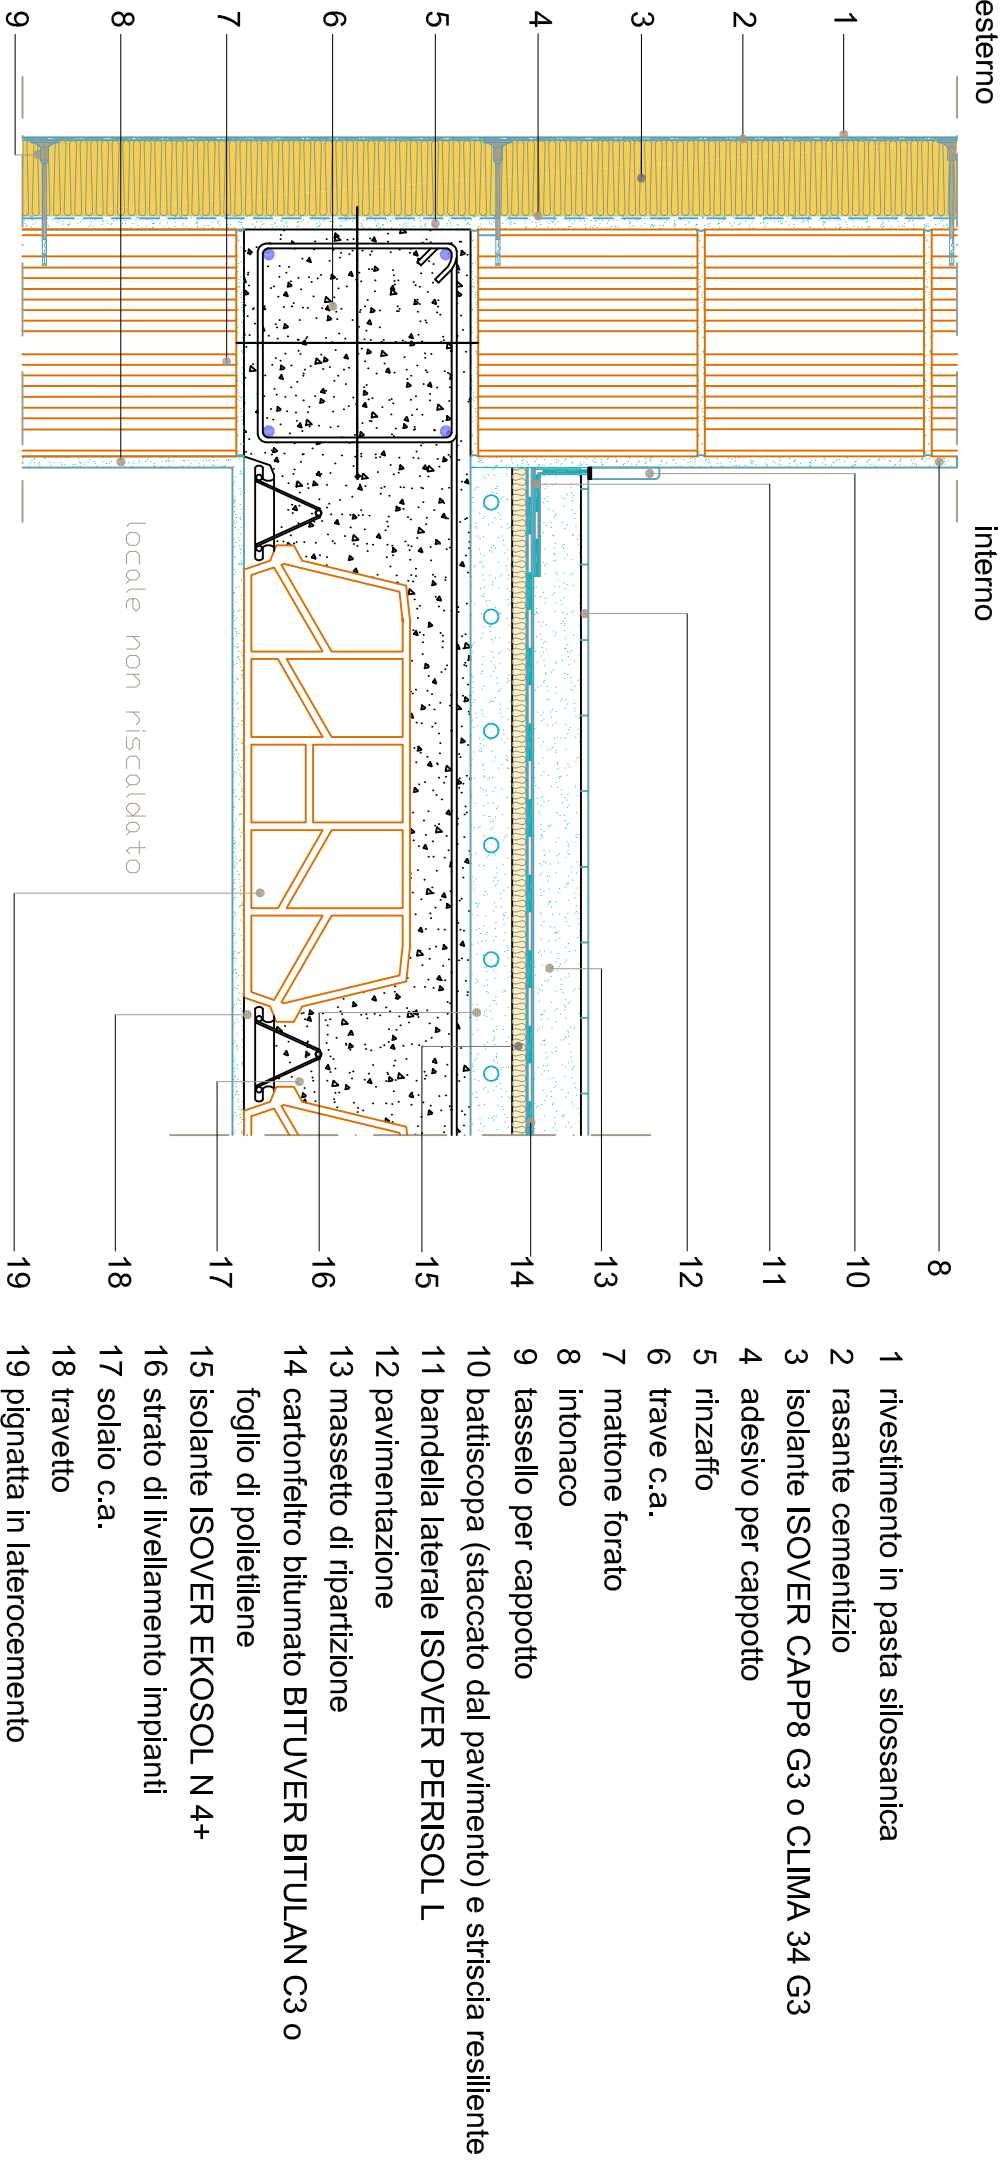


Pareti Perimetrali

Sezione orizzontale racordo con serramento a filo muratura

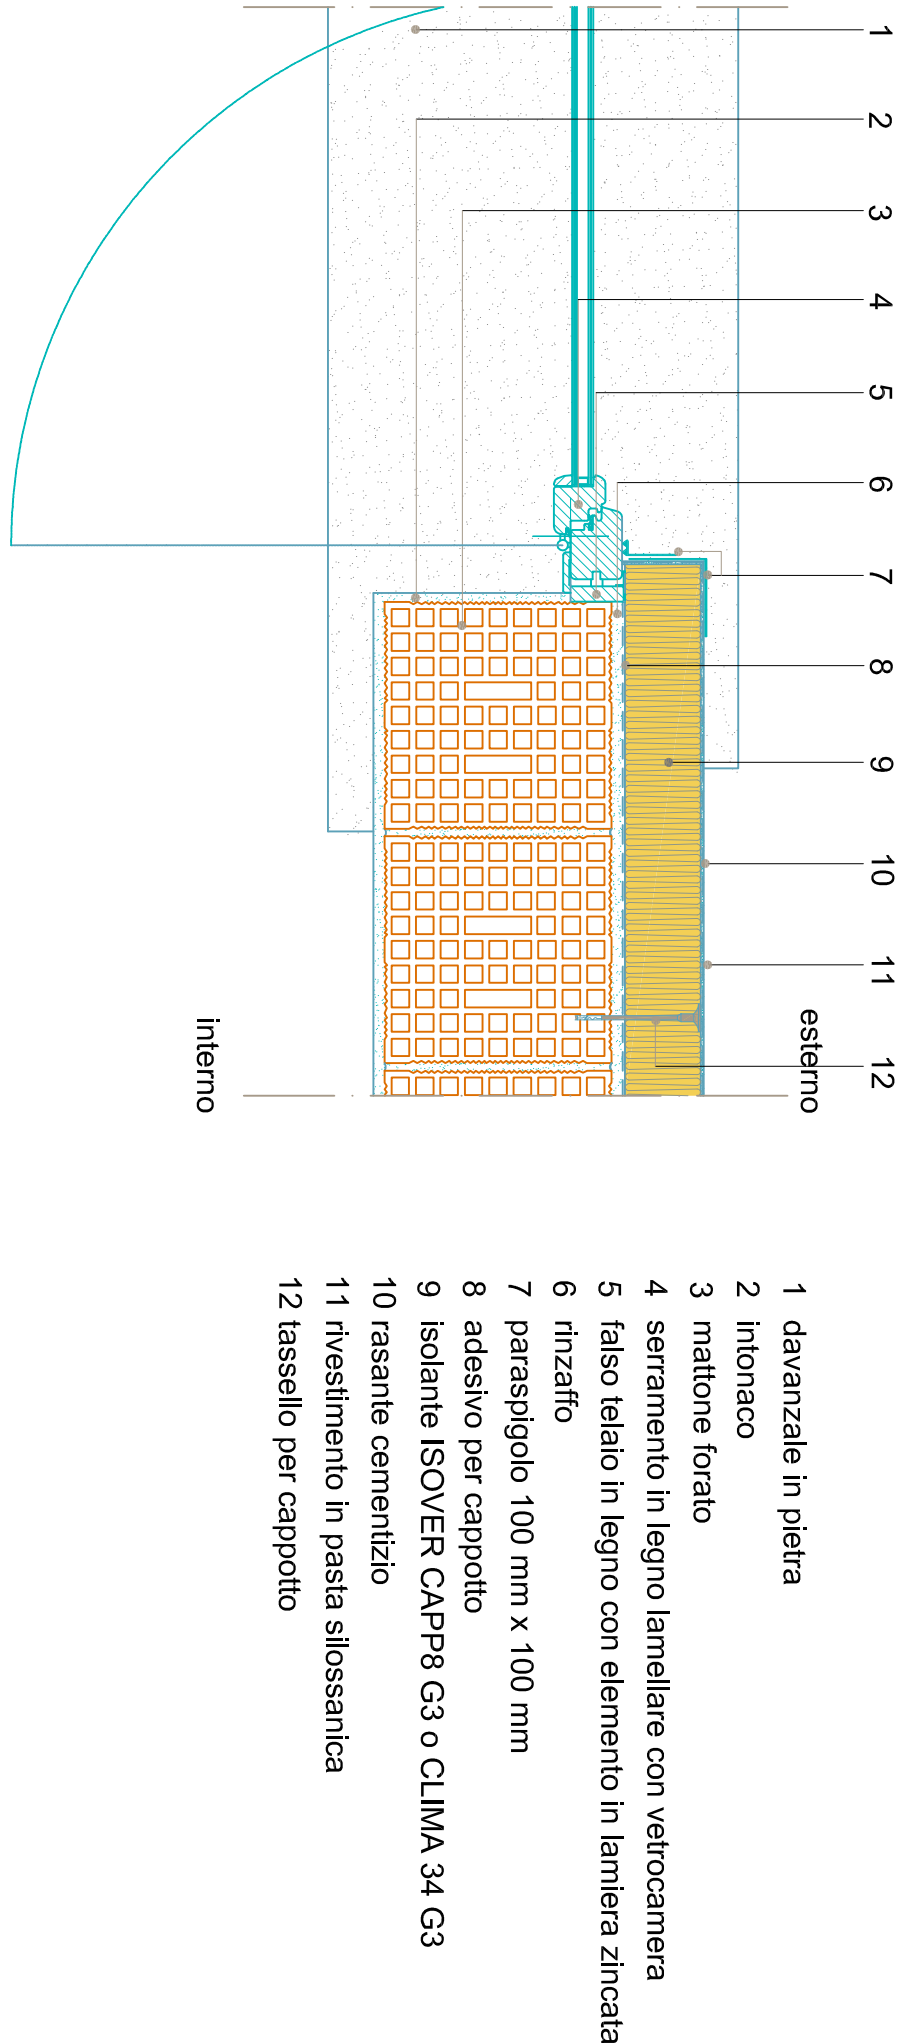


Pareti Perimetrali

Sezione orizzontale su pilastro

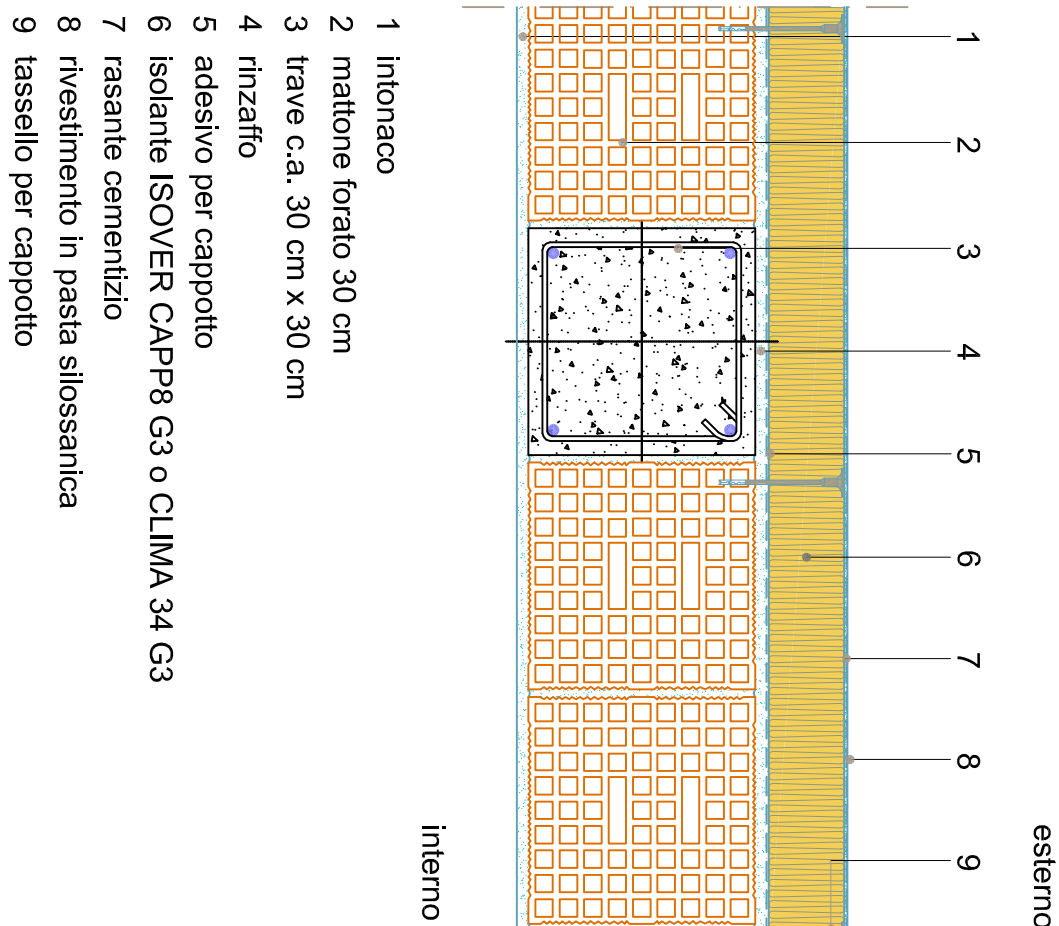


Pareti Perimetrali

Sezione verticale racordo parete con serramento a filo muratura

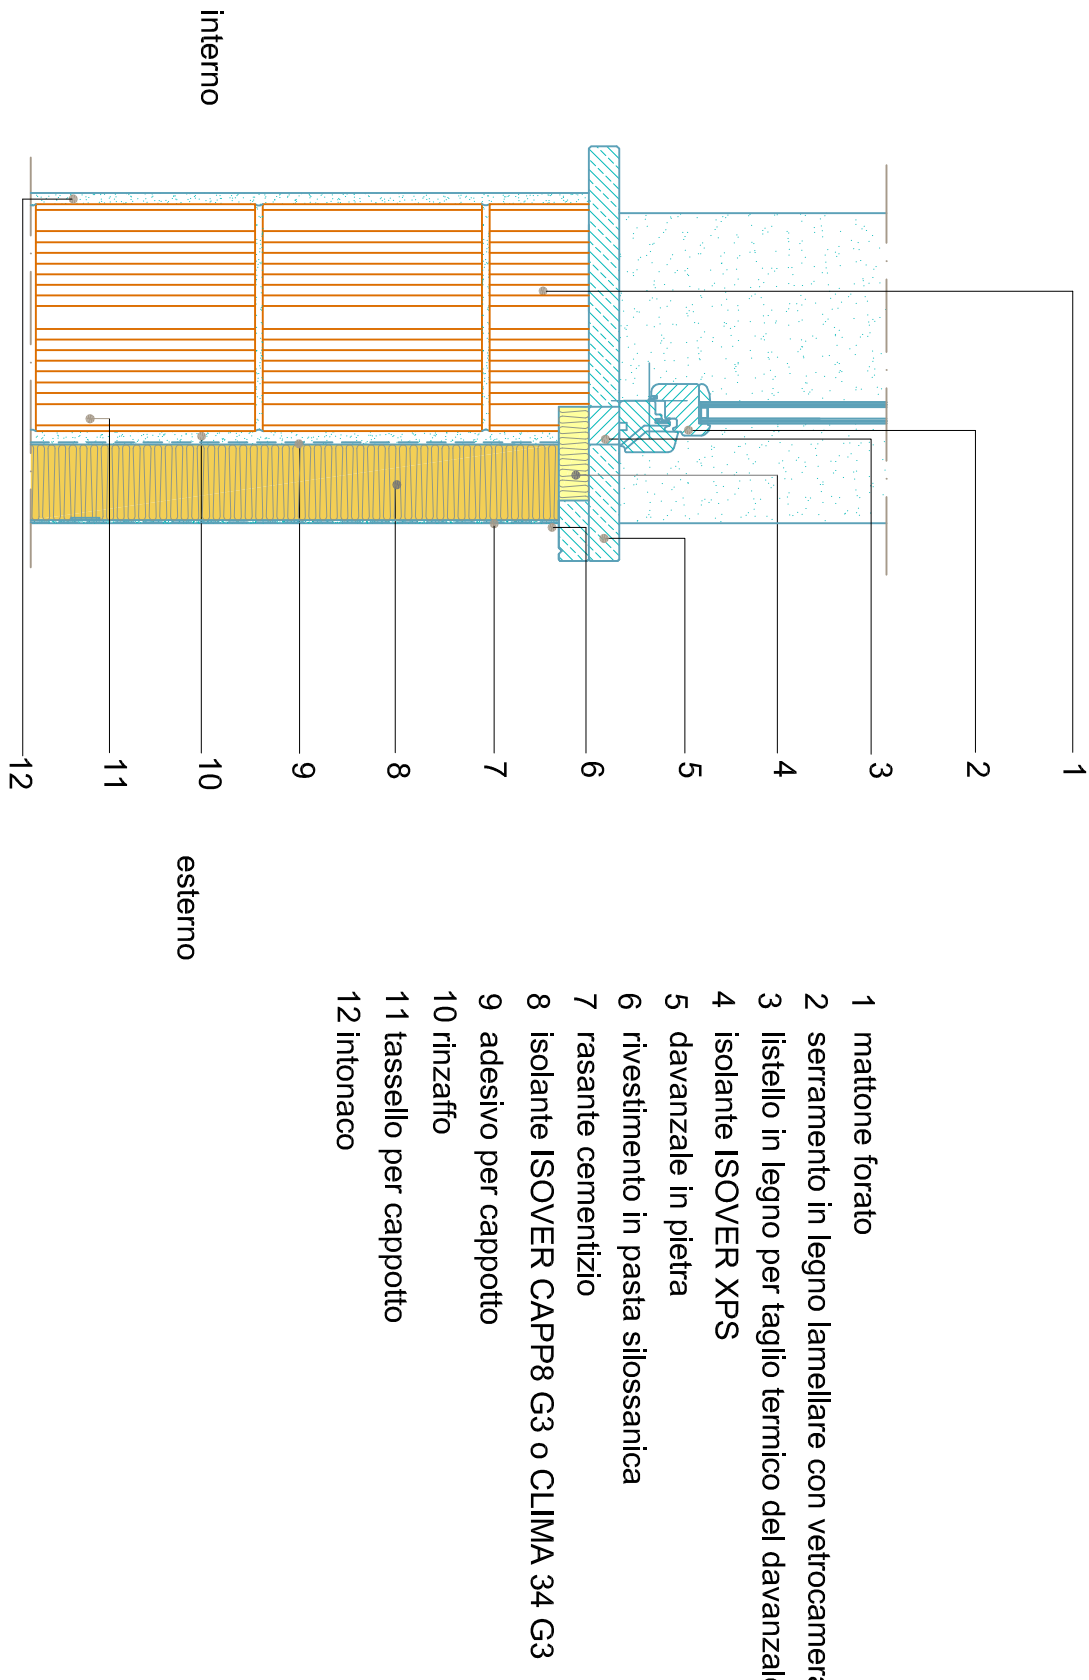

Pareti Perimetrali

Racordo parete-coertura falda in laterocemento/aggetto piano in laterocemento

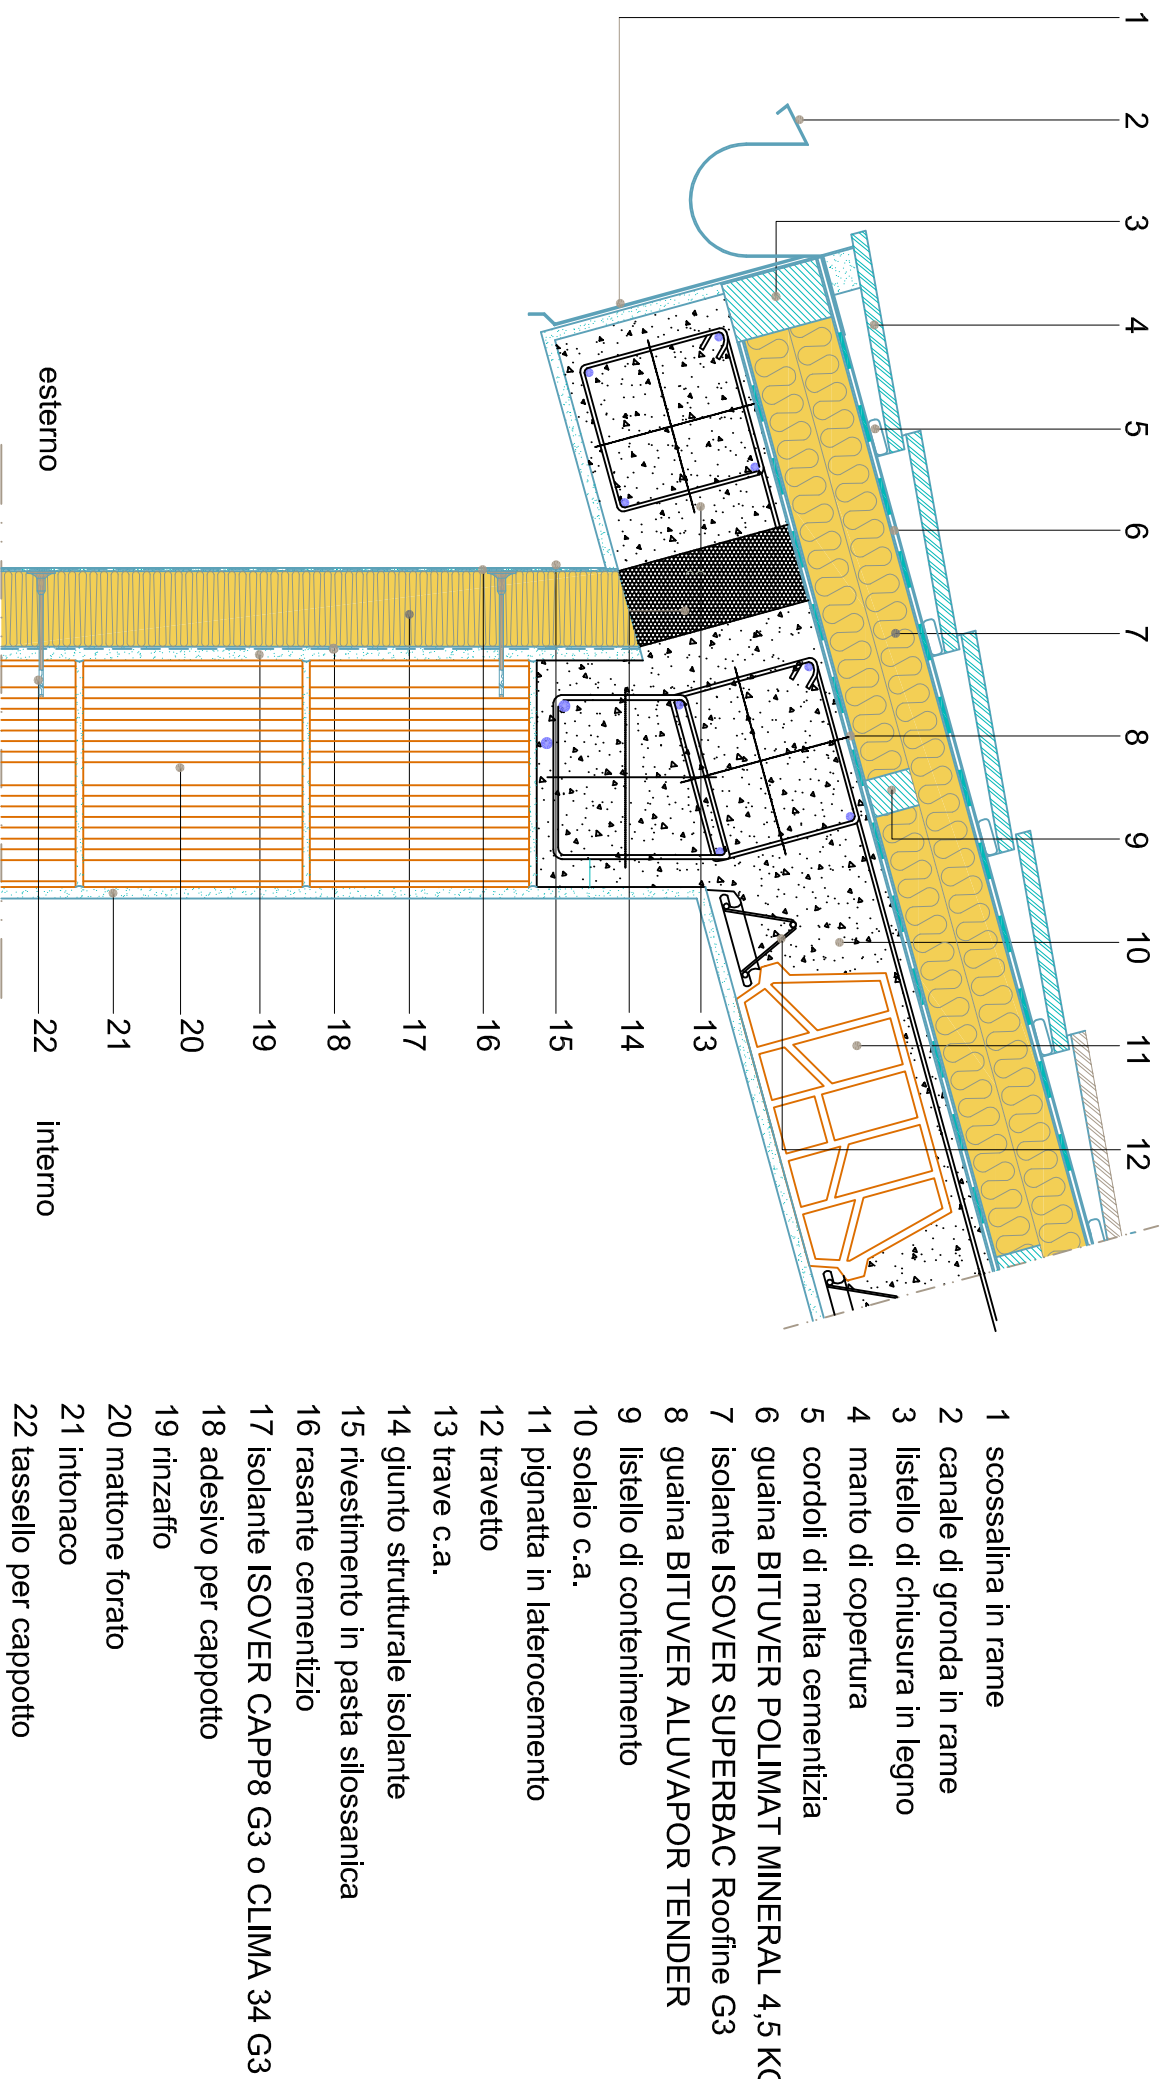

DETTAGLIO COLLETTORI

