



# CITTÀ DI CAVE

Città Metropolitana di Roma Capitale

## BANDO PUBBLICO PROMOSSO DAL G.A.L. "TERRE DI PRE.GIO." OPERAZIONE 19.2.1-7.5.1

"INVESTIMENTI PER USO PUBBLICO IN INFRASTRUTTURE RICREATIVE,  
INFORMAZIONE TURISTICA E INFRASTRUTTURE TURISTICHE SU PICCOLA SCALA"

**PROGETTO DI RIQUALIFICAZIONE DI AREE VERDI ATTREZZATE  
PER L'ATTIVAZIONE DI PUNTI INFORMATIVI-FORMATIVI  
SUL PATRIMONIO ARCHEOLOGICO E PAESAGGISTICO COMUNALE  
E DI PICCOLI IMPIANTI LUDICO-SPORTIVI DI FRUIZIONE PUBBLICA**

### PROGETTO ESECUTIVO FABBRICATO PER SERVIZI

Elaborato	Numero
<b>ELABORATO GRAFICO PROGETTO STRUTTURALE</b>	<b>TAV. 4</b>
Data	NOVEMBRE 2019

Il Tecnico Incaricato : Arch. Michela Rossi


Il RUP. : ing. Paola Bardelloni

Il Dirigente III DIPARTIMENTO LL.PP. E URBANISTICA : dott. Elio Zimpi

## DETTAGLIO PARETE


(1:10)

Vista frontale attacco parete - platea c.a.

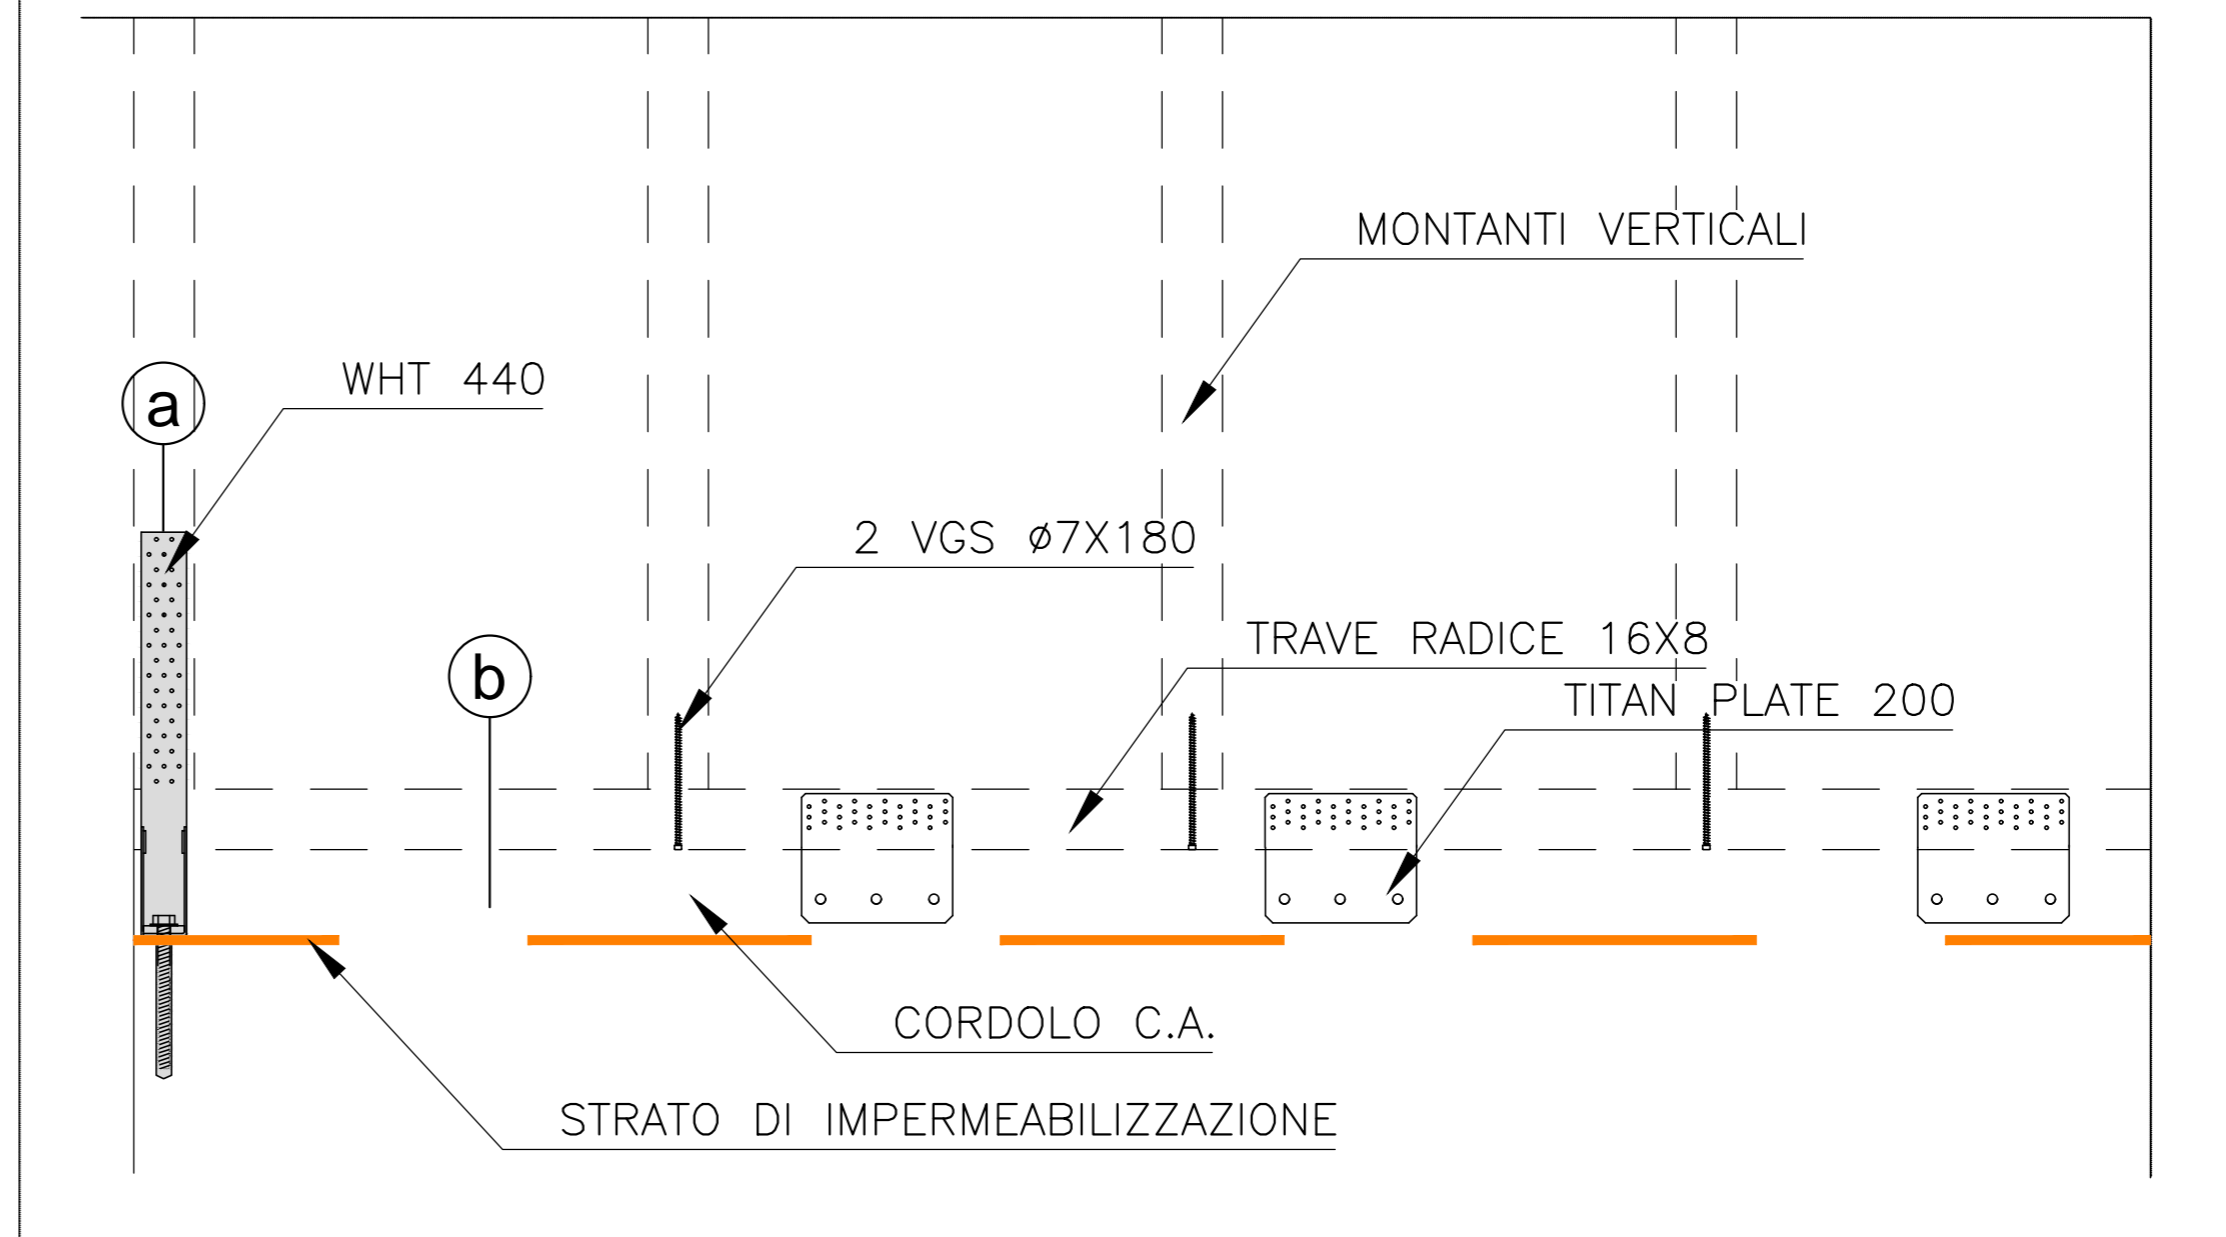

## COLLEGAMENTO TRAVE – TRAVETTO

(1:10)

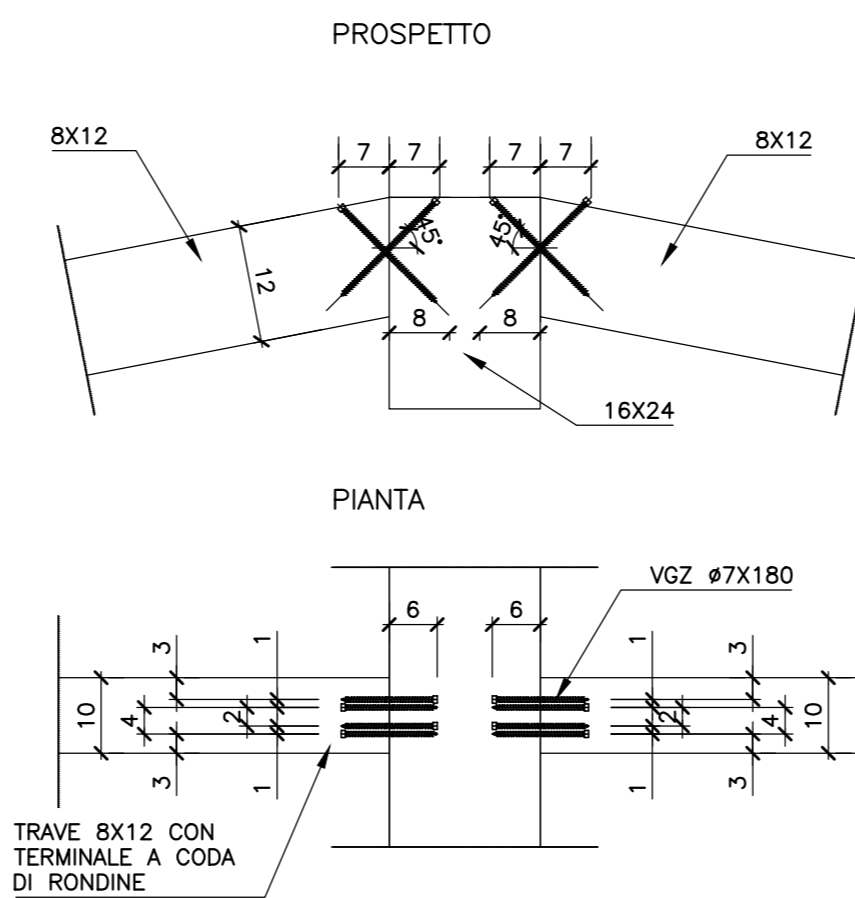

TRAVE 8X12 CON  
TERMINALE A CODA  
DI RONDINE

## DETTAGLIO PARETE

(1:10)

