STUDIO TECNICO
ING. PIERLUIGI PIETRANGELI - VIA TIBURTO 57 - 00019 TIVOLI (ROMA)
CELL: (+39) 3392087087 - FAX: 0774.312335

COMUNE DI PALOMBARA SABINA

Città Metropolitana di Roma Capitale

PROGETTO ESECUTIVO

REALIZZAZIONE DI UN CENTRO DI RACCOLTA DEI RIFIUTI URBANI IN MODO DIFFERENZIATO AI SENSI DEL D.M. 08.04.2008 E ss.mm.ii. E CON PROCEDURA DI VARIANTE SEMPLIFICATA DI CUI ALL'ART. 19 DEL D.P.R. 327/2001 E ss.mm.ii. E ALL'ART. 50BIS DELLA L.R.38/99E ss.mm.ii.

IL SINDACO	IL RUP	IL TECNICO
		Ing. Pierluigi Pietrangeli

N° ELABORATO: 08b

OGGETTO:

PROGETTO ESECUTIVO
PLANIMETRIA DI CANTIERE

SCALA:

DATA: 27.01.2020

N°	Revisione del

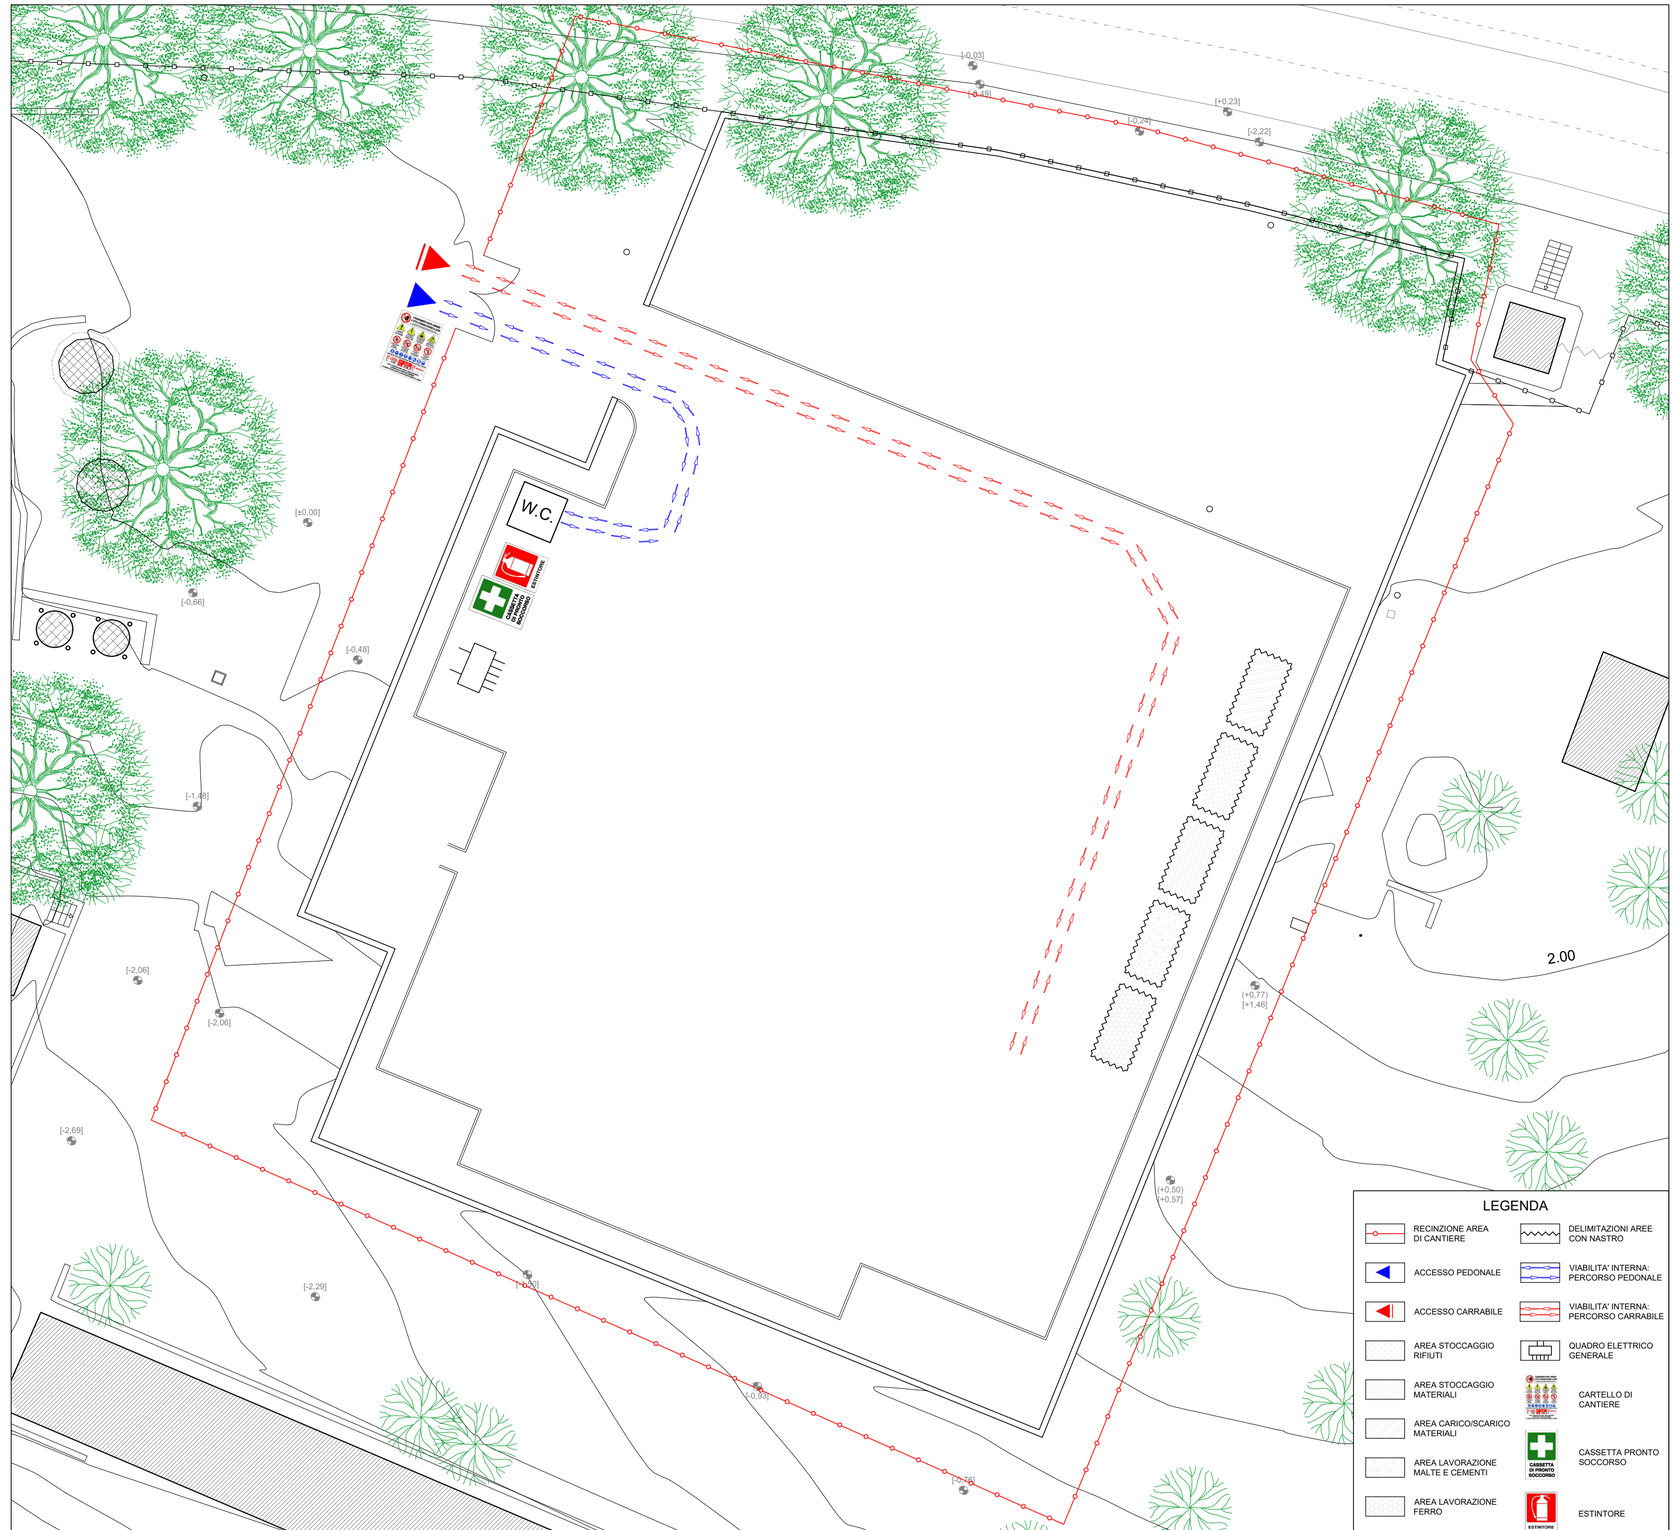

PLANIMETRIA DI CANTIERE Scala 1:200