



LEGENDA


- SETTORE 1
SETTORE 2
SETTORE 3
SETTORE 4

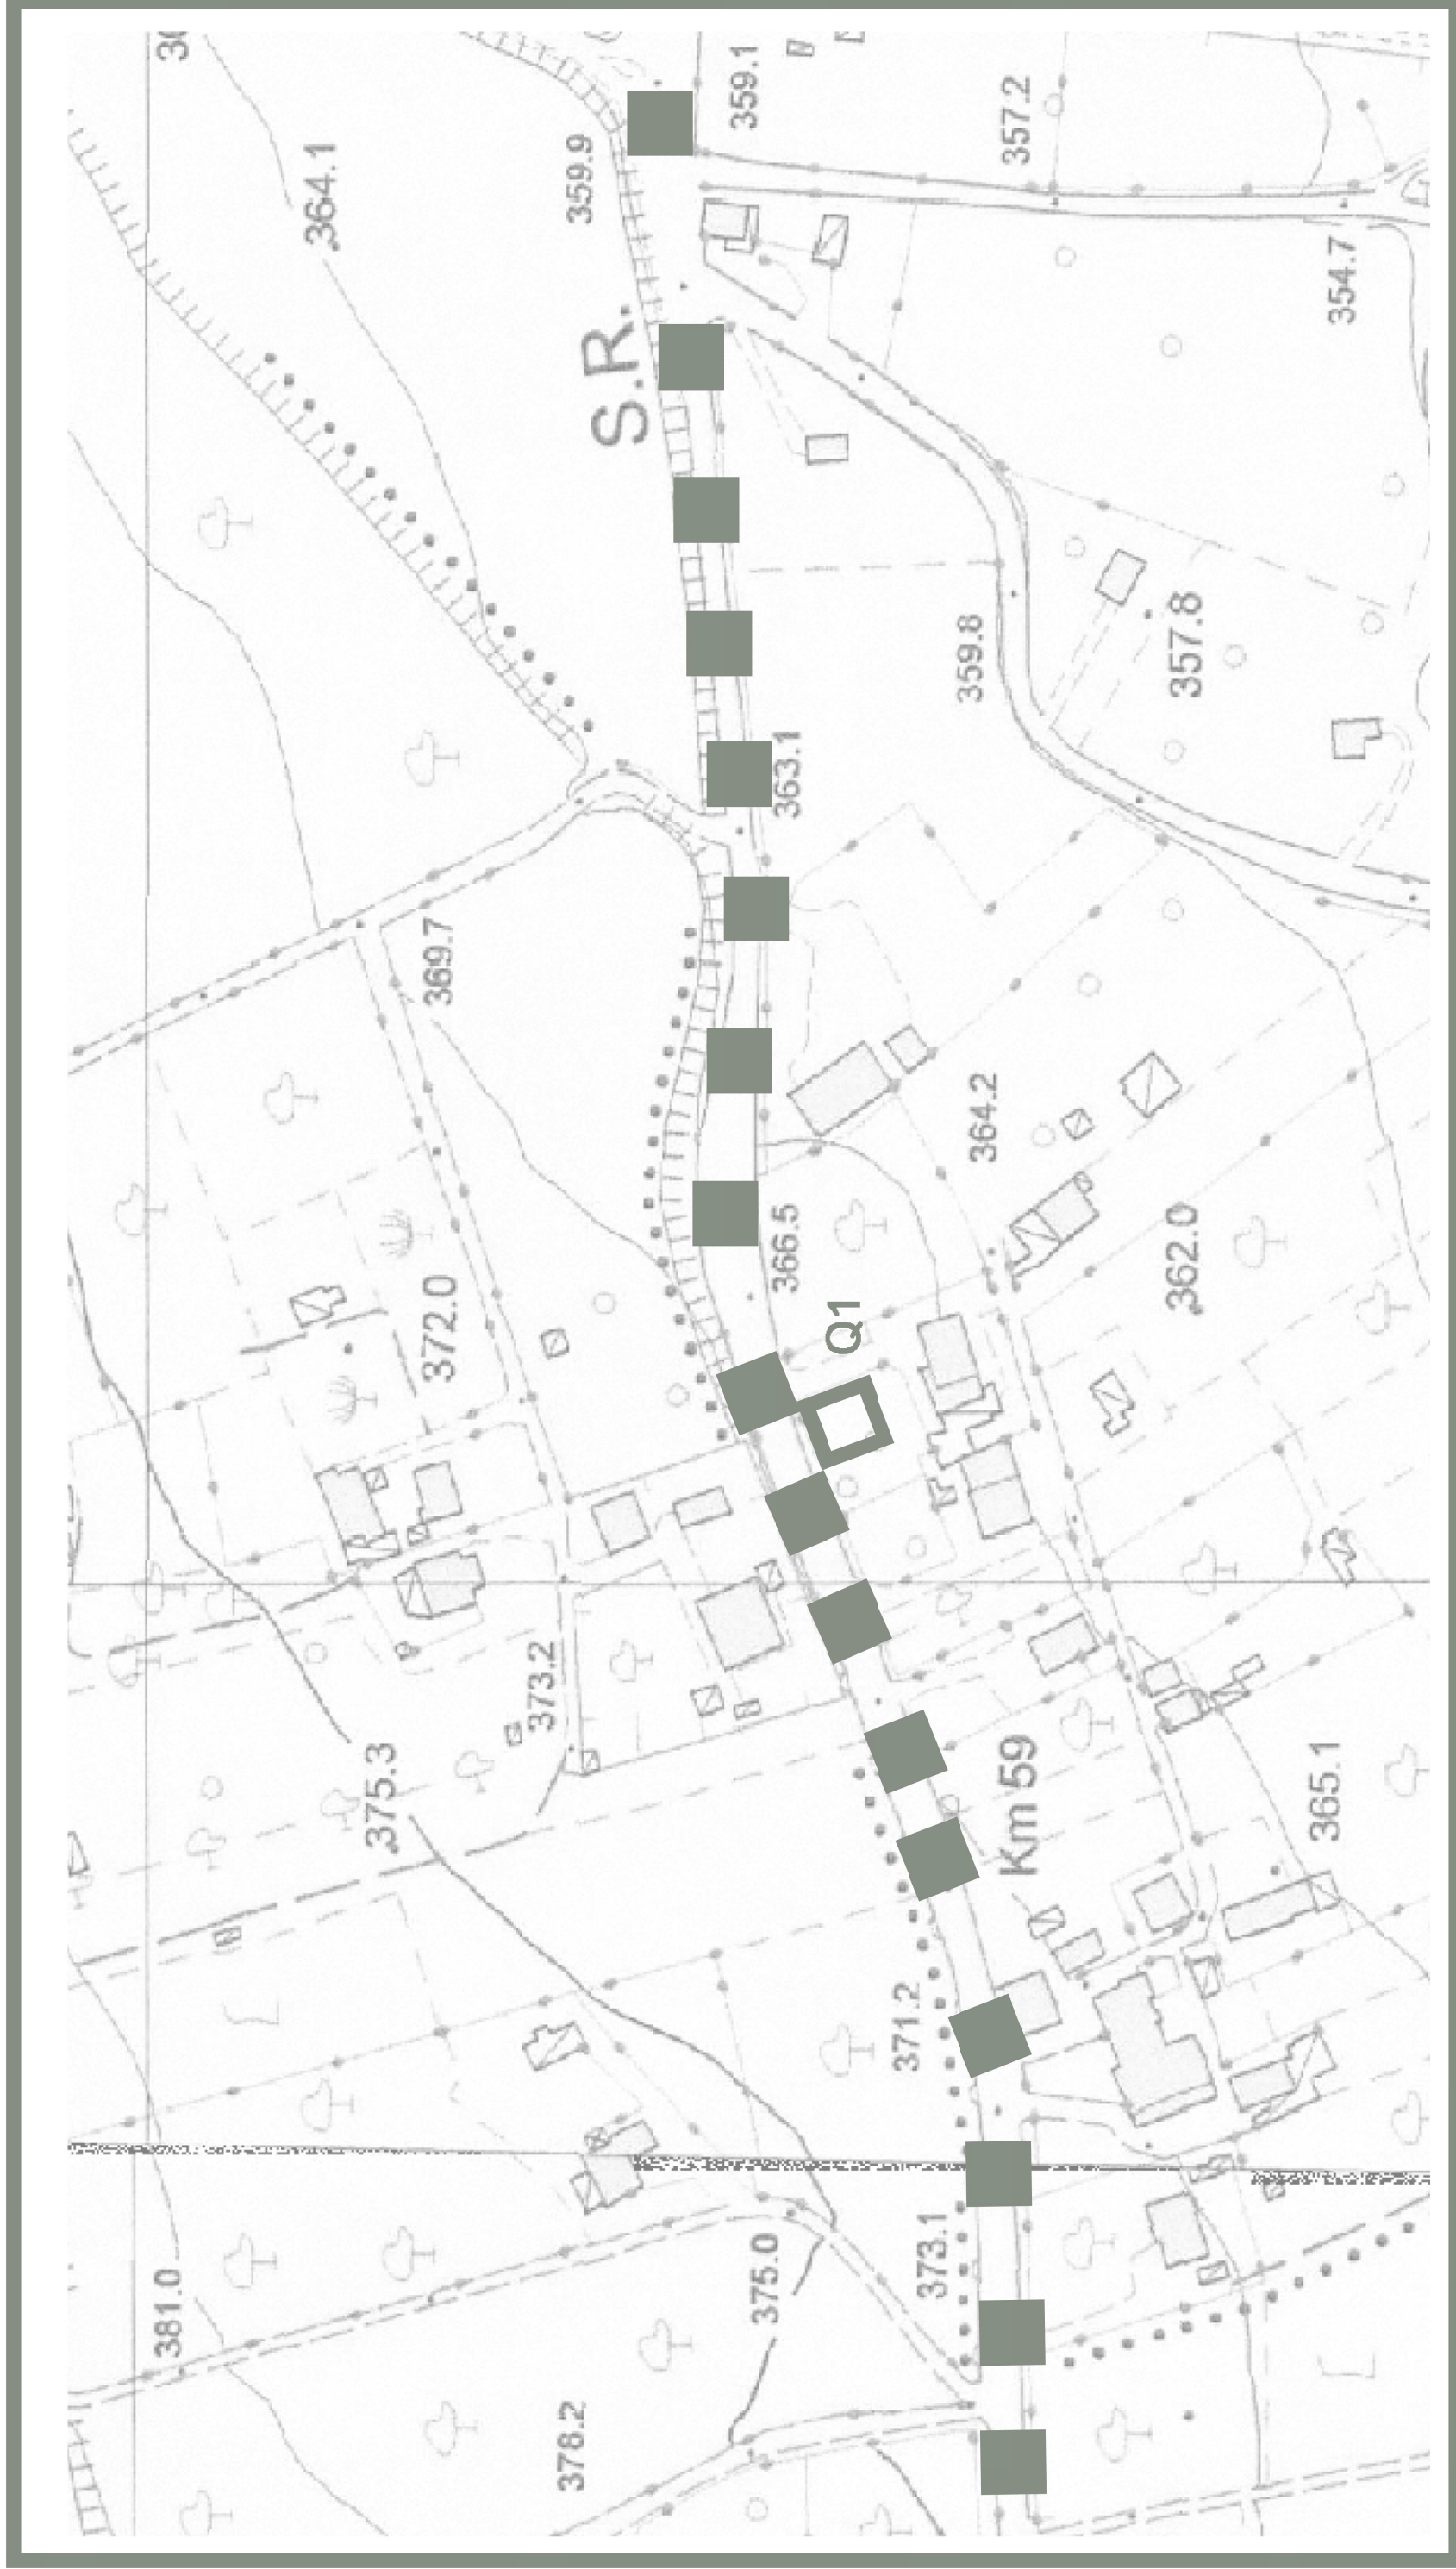


Zona di riferimento: S.S. 155 per Cave

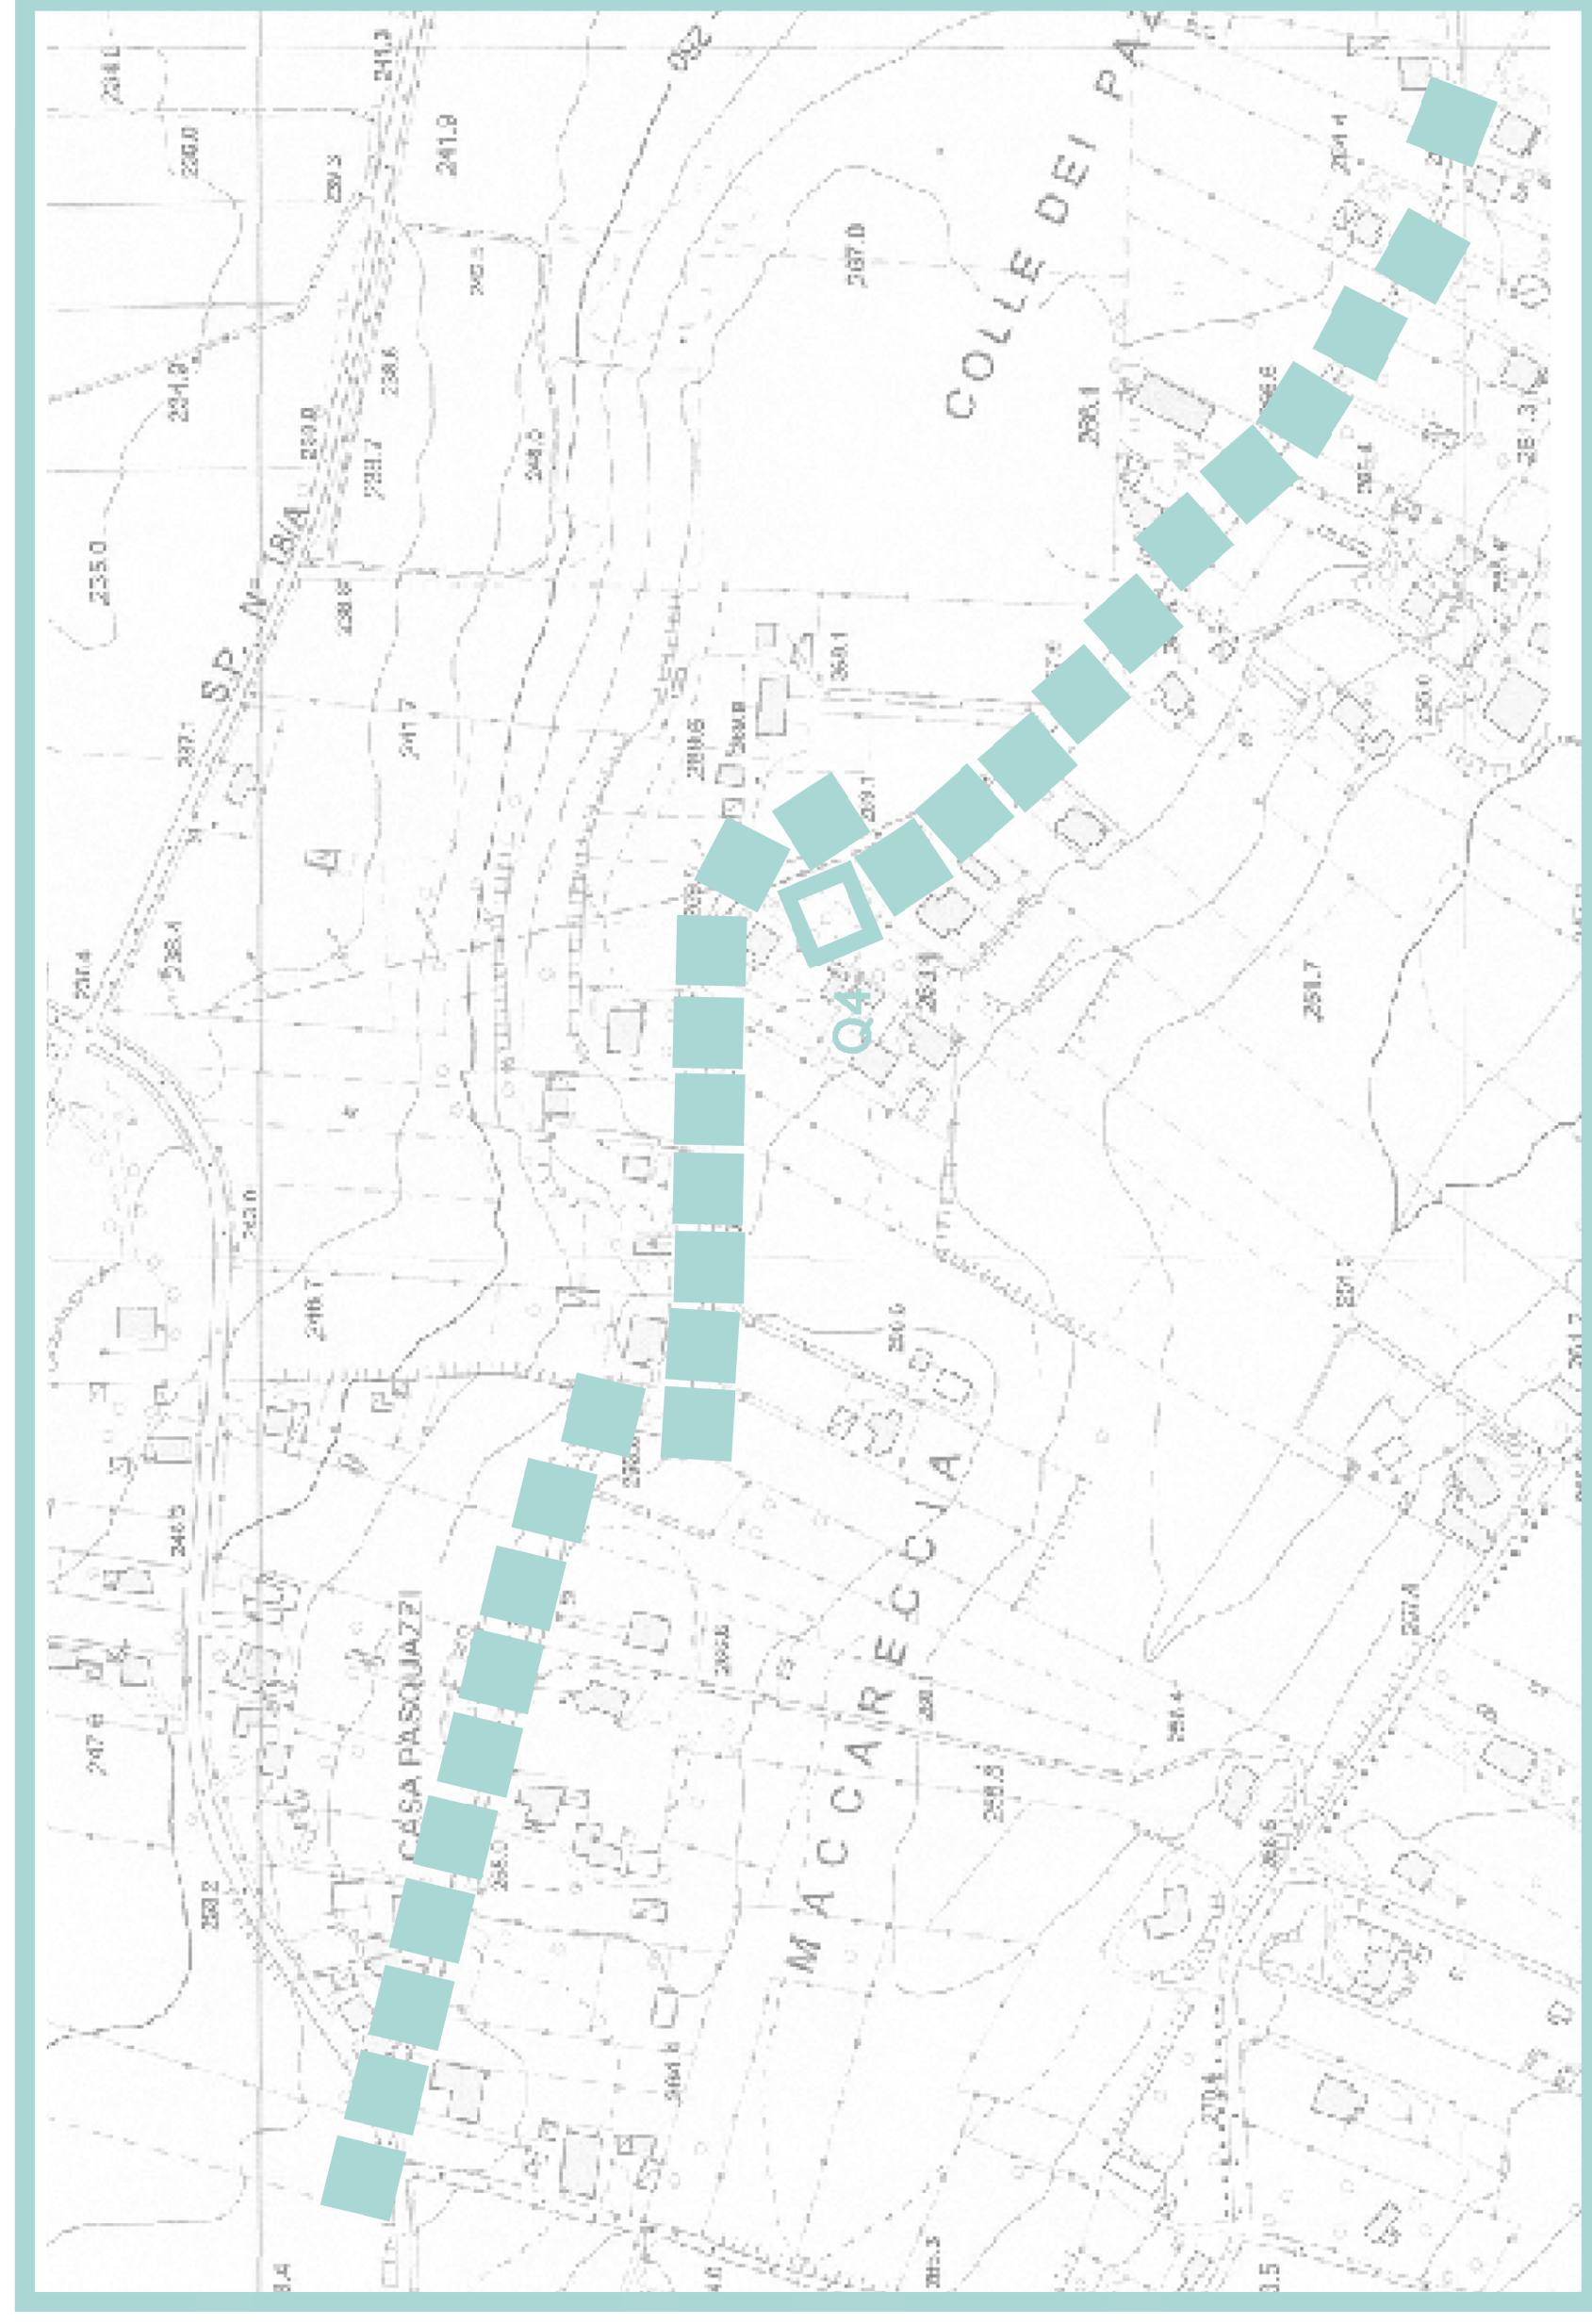

Zona di riferimento: Loc. La Maccareccia

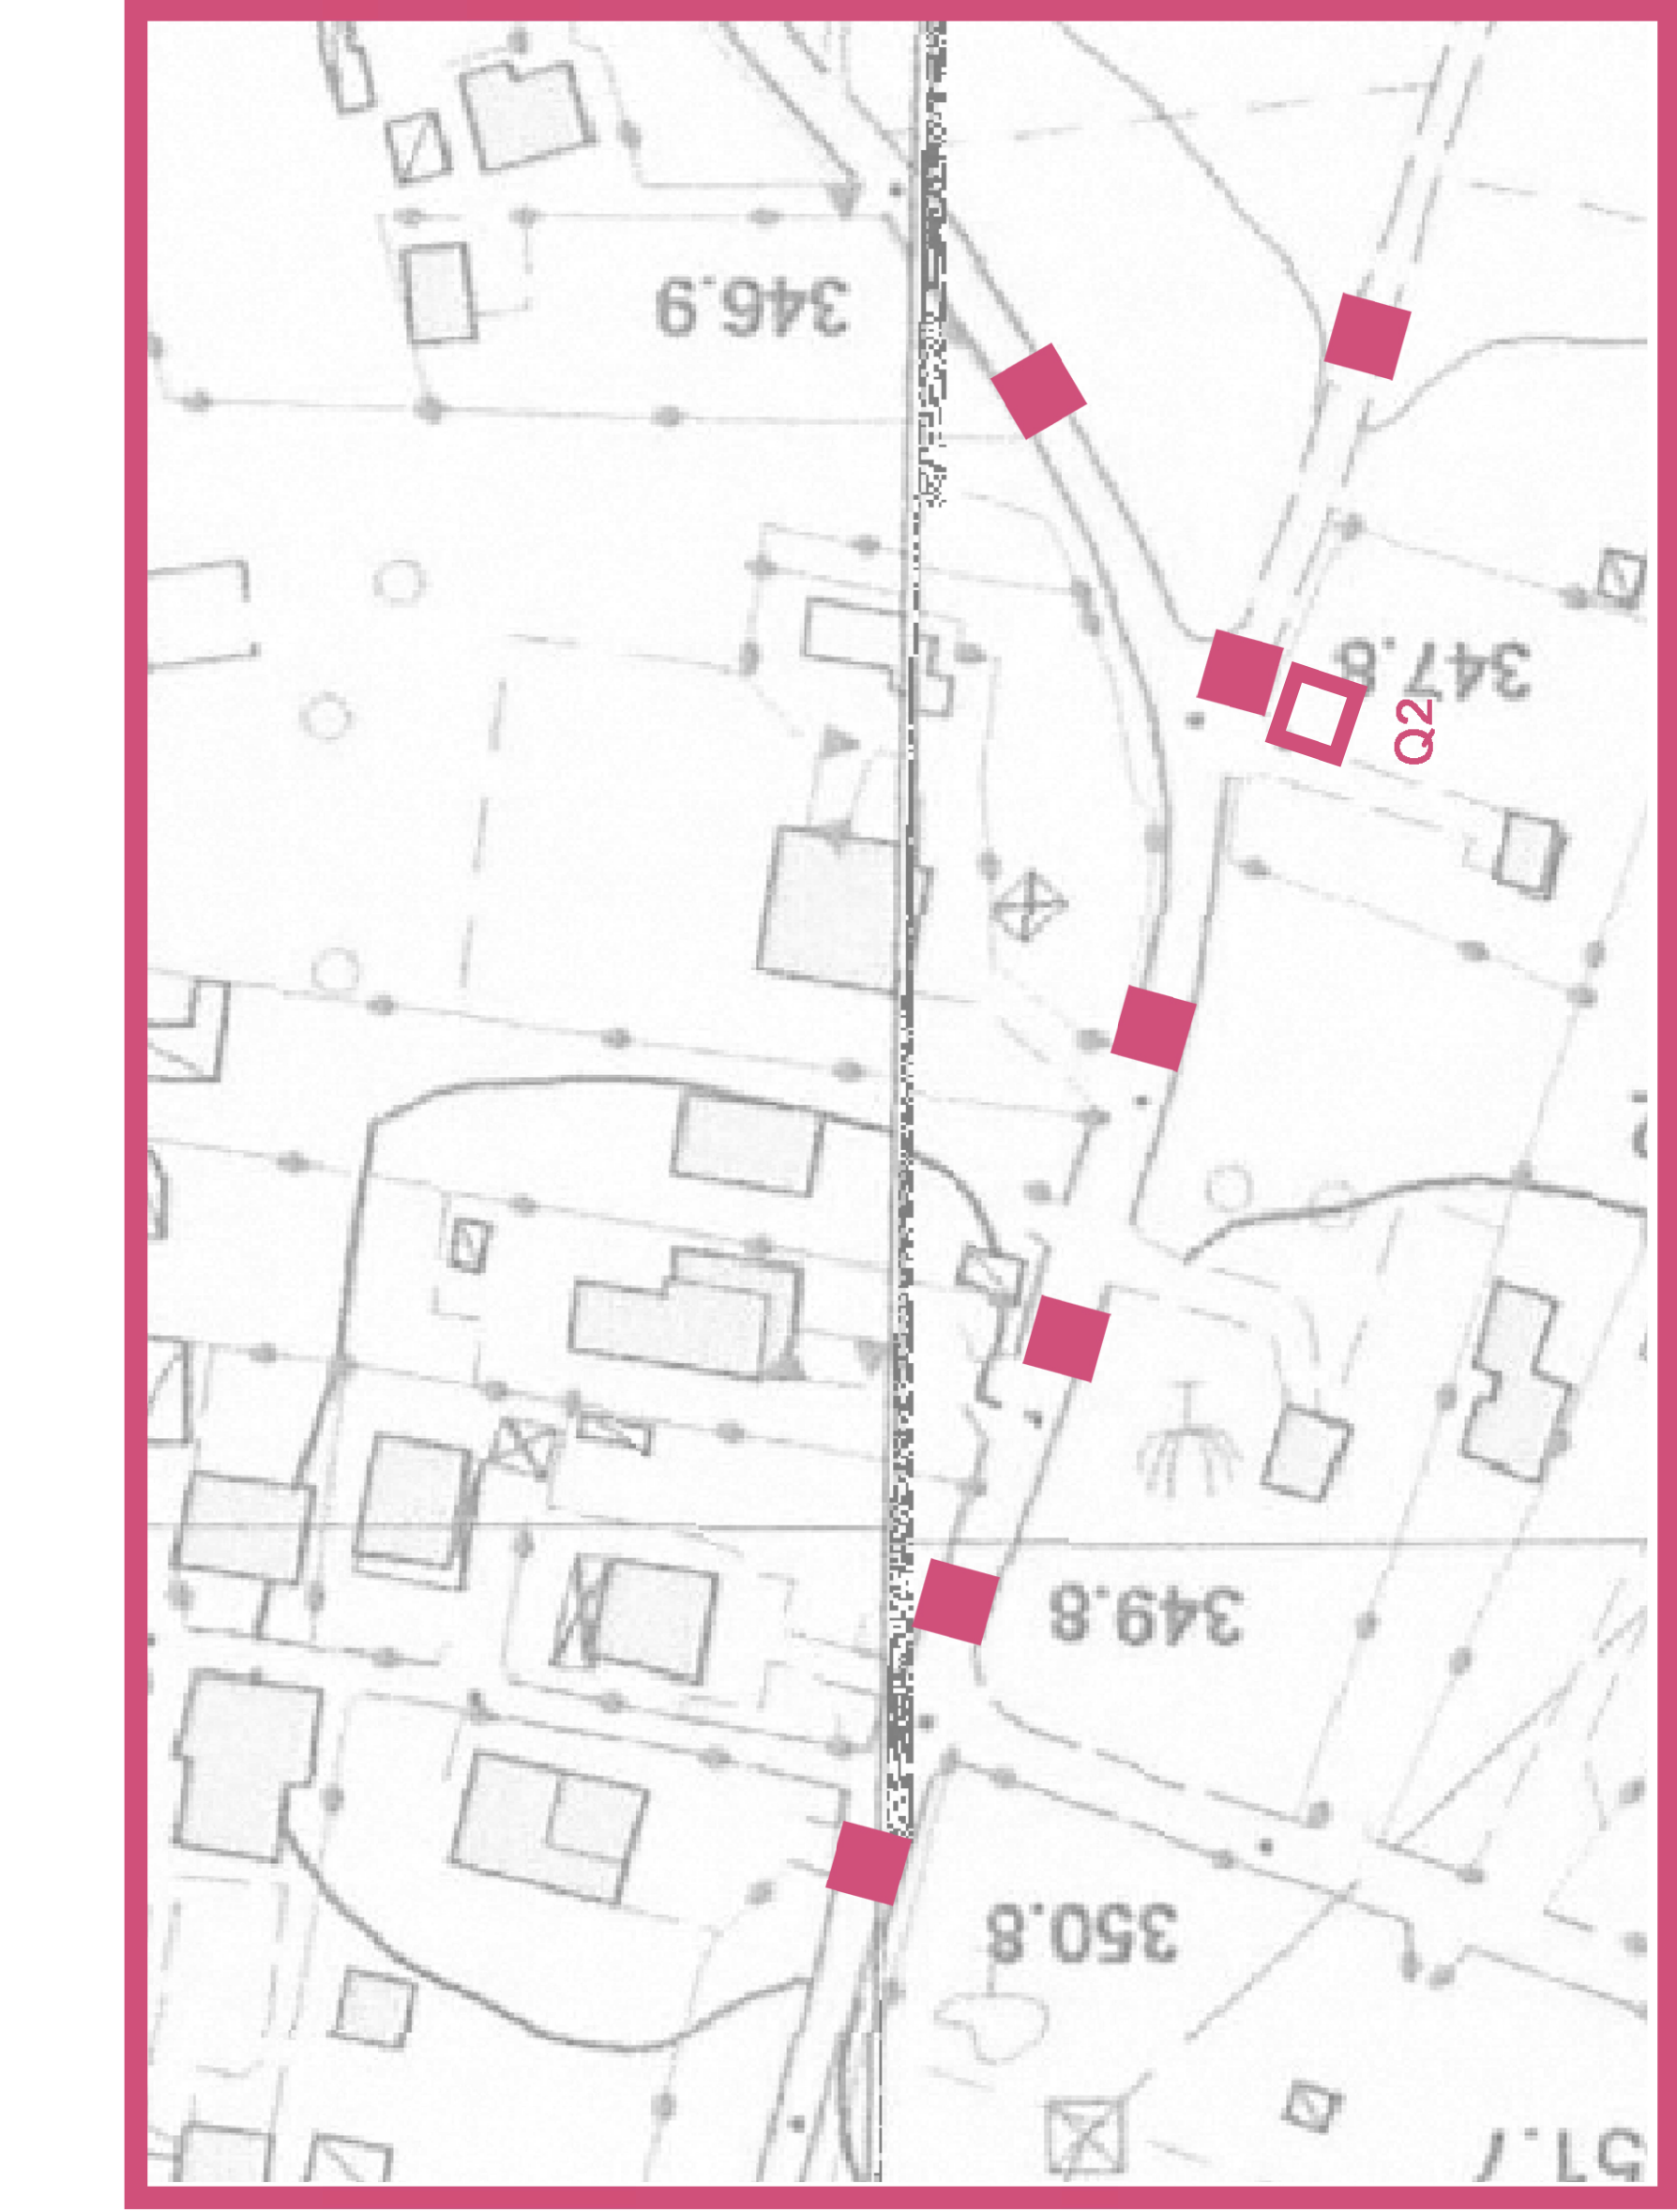

Zona di riferimento: Le Cannelacce

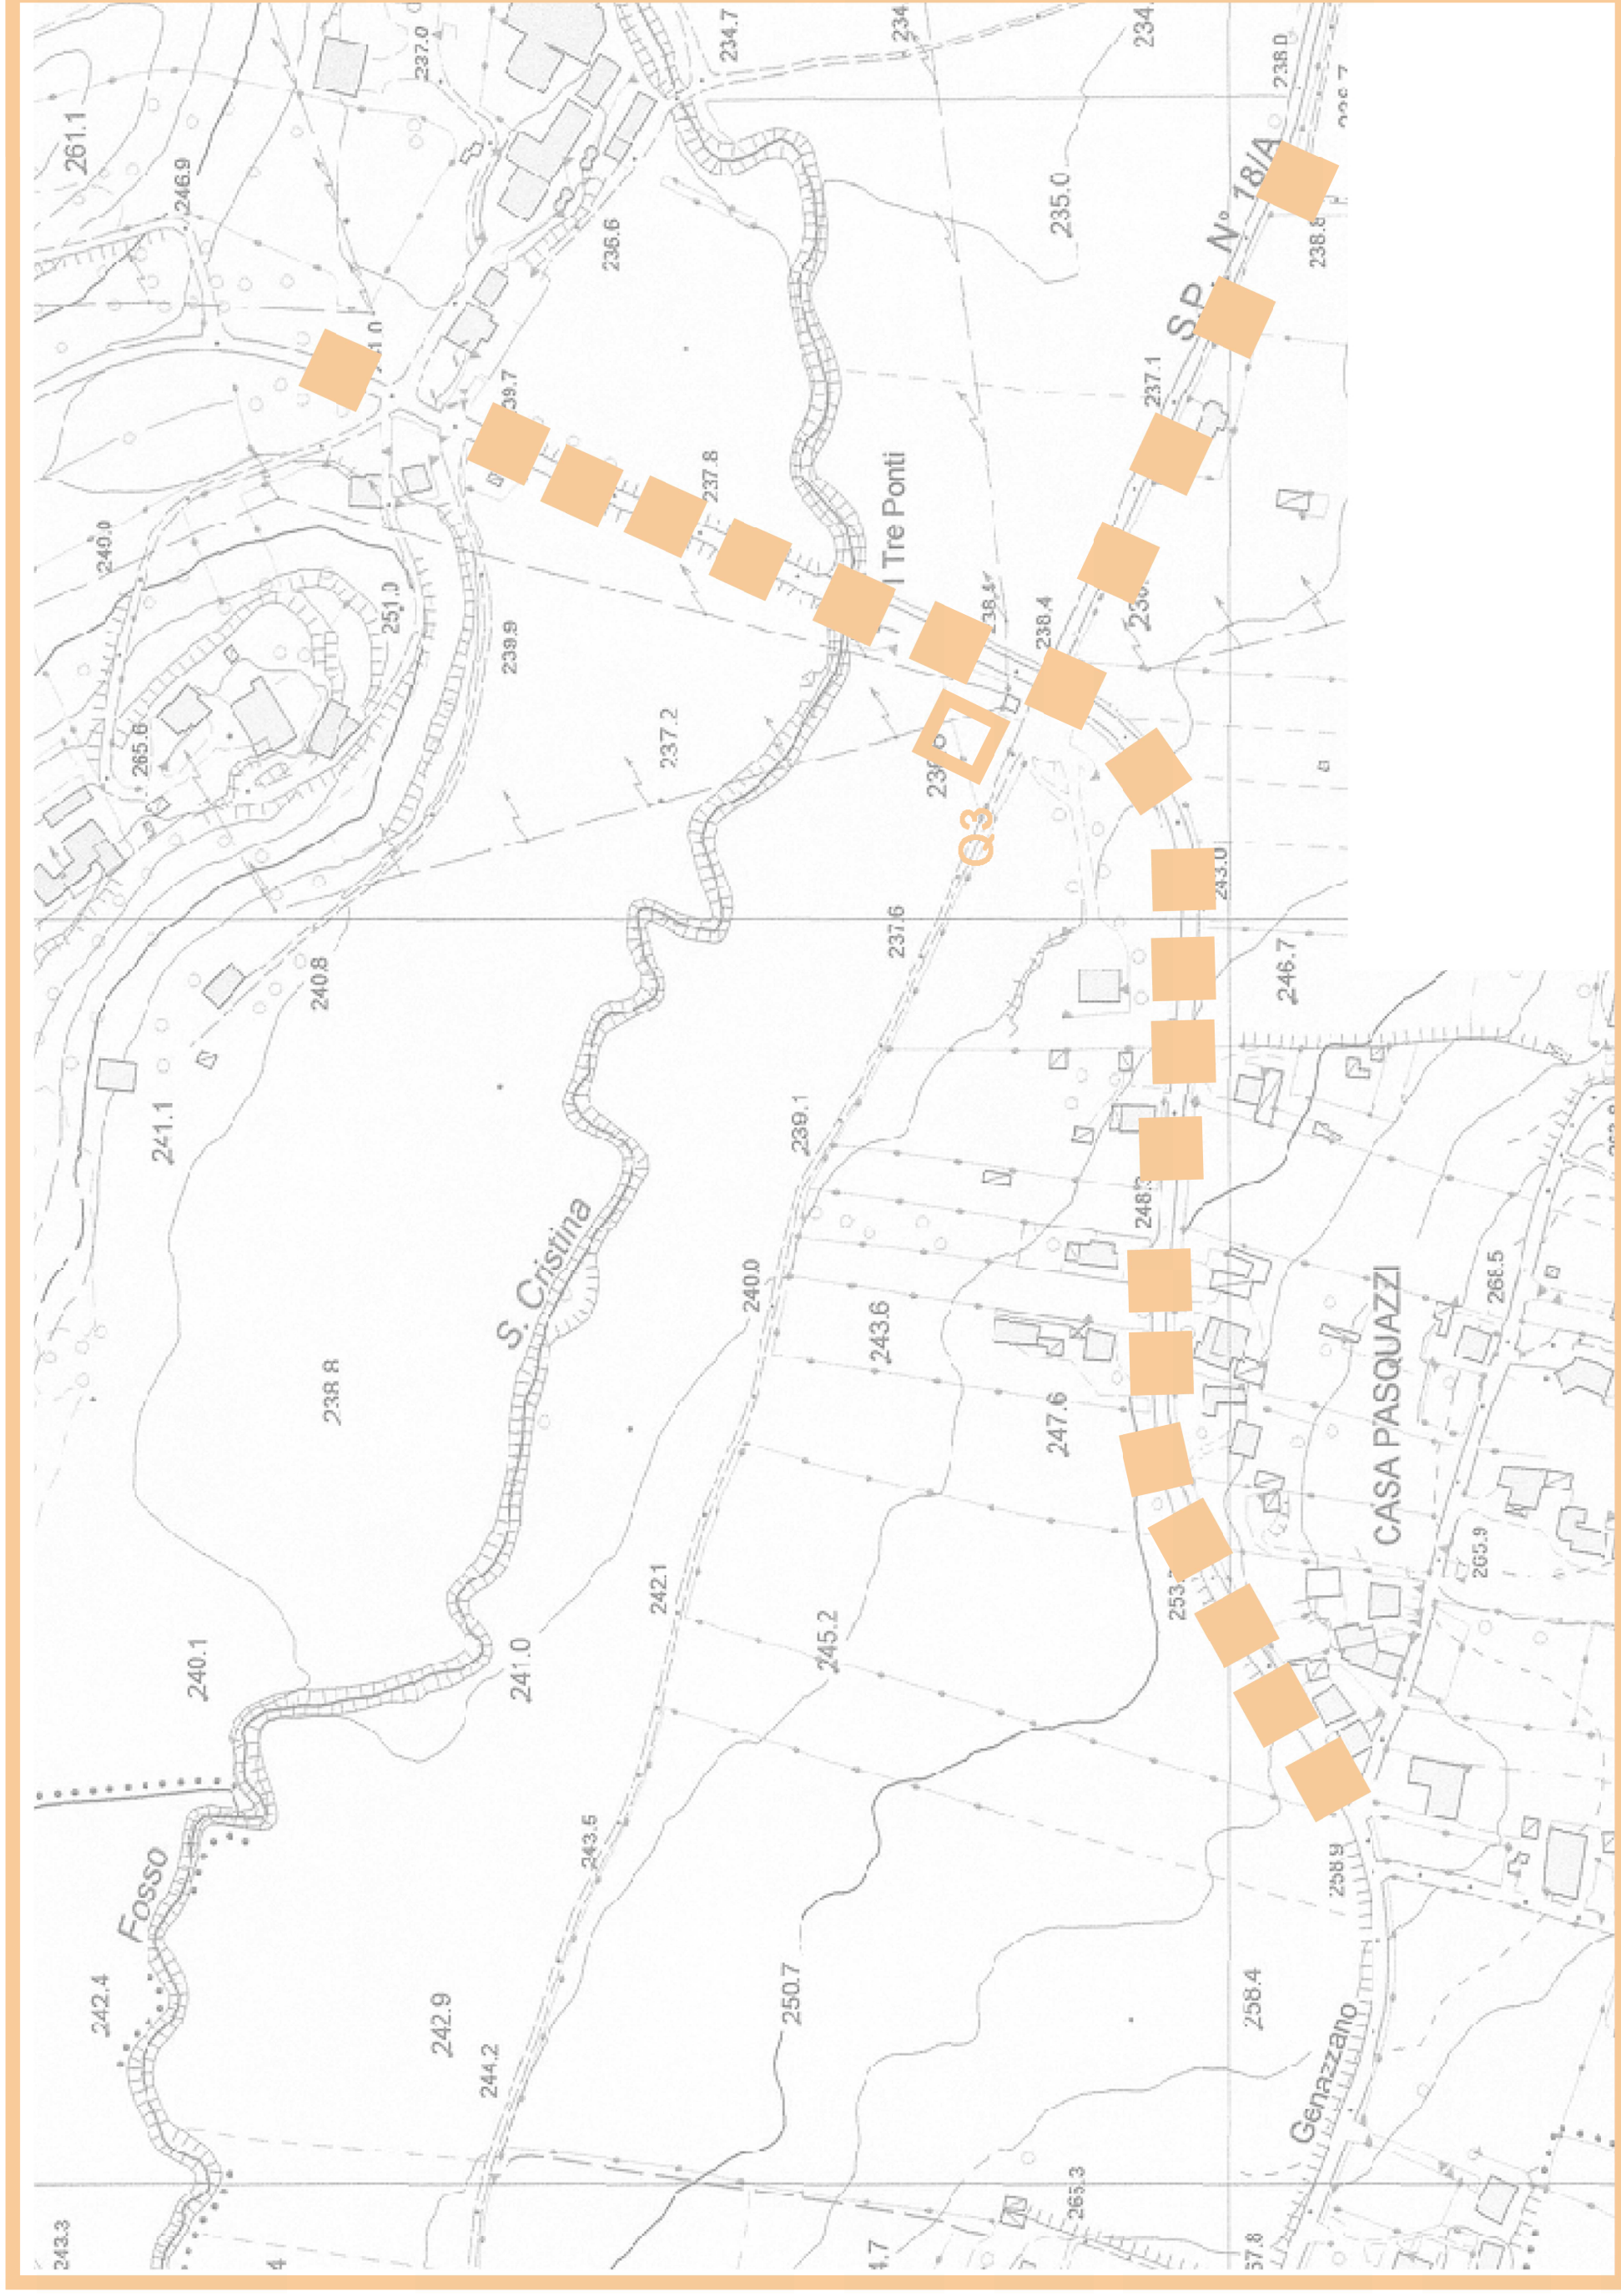

Zona di riferimento: Loc. Santa Cristina

 Citelum GROUPE EDF	Comune di GENAZZANO
Proposta di Finanza di Progetto, ai sensi dell'Art. 183 co. 15 del D.Lgs. n° 18 aprile 2016 n.30, per l'affidamento in concessione della "progettazione e realizzazione degli interventi di efficienza energetica, adeguamento normativo, riqualificazione, ivi compresa la gestione e la fornitura di energia elettrica degli impianti di pubblica illuminazione del Comune di Genazzano (RM)".	
	
ELABORATI GRAFICI STATO DI FATTO	
B.2.3	
MAPPATURA GENERALE DEI SETTORI RIFERITI A CIASCUN QUADRO SUL TERRITORIO EXTRA URBANO	
☒ PROGETTO DI FATTIBILITÀ TECNICA ED ECONOMICA ☐ PROGETTO DEFINITIVO ☐ AS BUILT	
Citelum S.A. PROGETTO DA: _____ PROGETTATO DA: _____ REDATTO DA: _____ VERIFICATO DA: _____ VALIDATO DA: _____ TACQ/ELAB/O DA: _____ DETERMINAZIONE ACCETTAZIONE: DEL N° DATA REVISIONE _____ 04 _____ 03 _____ 02 _____ 01 _____	
SOGGETTO: SCALA FUORI SCALA DATA: MAGGIO 2018 TIMBRO E FIRMA:  Mod. 7.3 - C-ARTT Ediz. 01/2017 Pubblica Amministrazione Autonomia Provinciale Provincia di Roma Roma, 04/05/2017	