



STRALCIO PLANIMETRIA CATASTALE - Fogli n. 10 e 25
Scala 1: 2000




STRALCIO FOTO AEREA - STATO DI FATTO
Scala 1: 1000




STRALCIO FOTO AEREA - INSERIMENTO PROGETTO
Scala 1: 1000





STRALCIO P.T.P.R. Tav. A21 Foglio 366
Scala 1: 10000

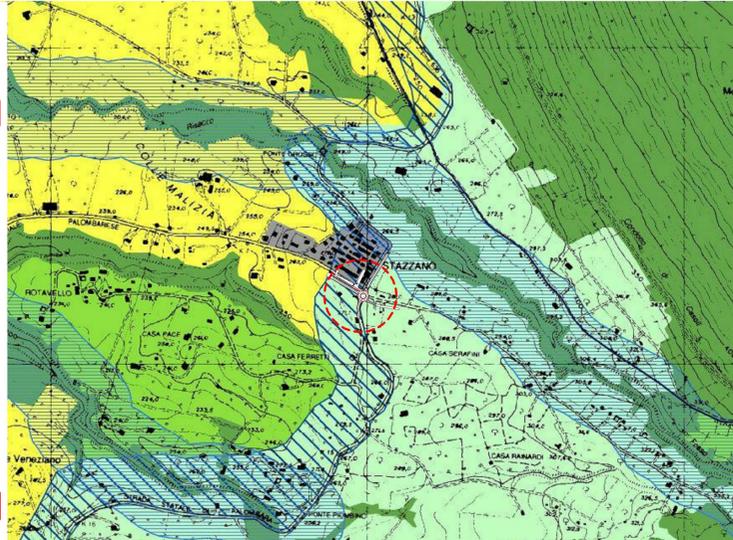


STRALCIO P.T.P.R. - Tav. B21 foglio 366
Scala 1: 10000

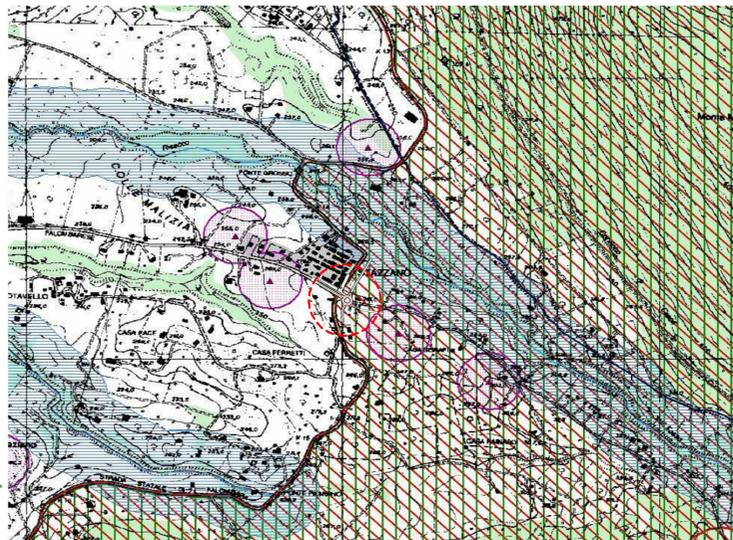

STRALCIO P.T.P.R. Tav. C21 Foglio 366
Scala 1: 10000

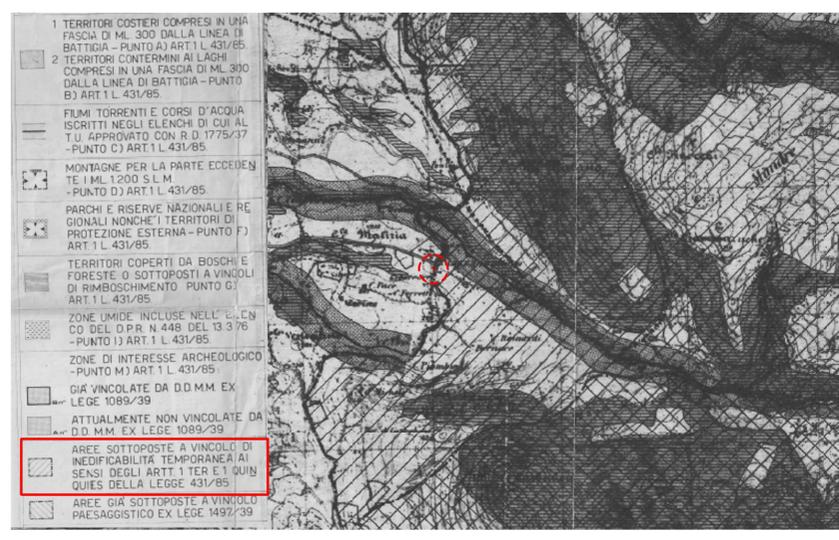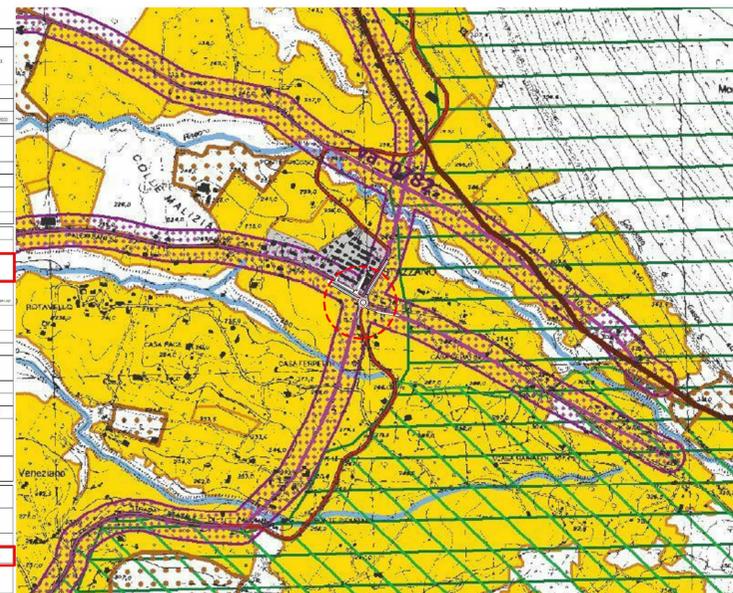

STRALCIO P.T.P. Tav. E/1 - Vincoli Ex Legge 431/85
Scala 1: 25000

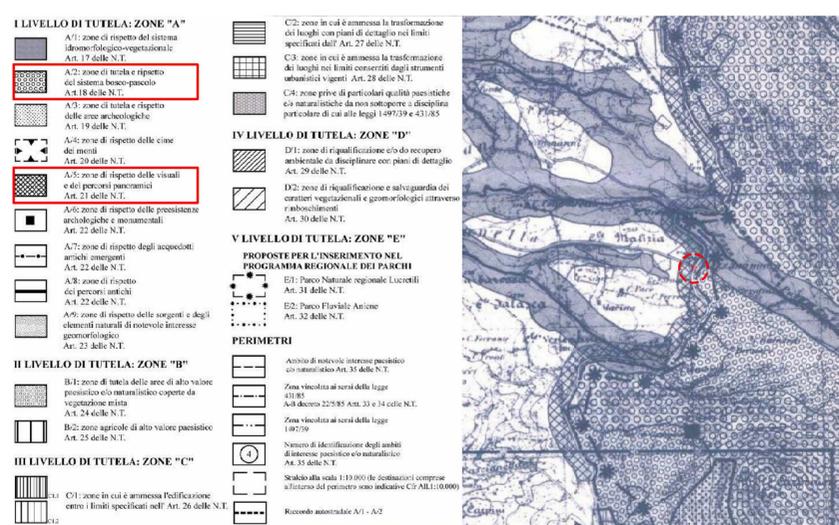

STRALCIO P.T.P. Tav. E/3 - Classificazione delle aree ai fini della tutela
Scala 1: 25000

COMUNE DI
PALOMBARA SABINA
PROVINCIA DI ROMA

PROGETTO PER LA MESSA IN SICUREZZA ED IL
COMPLETAMENTO DELLA VIABILITA' COMUNALE
IN LOCALITA' "STAZZANO"
PROGETTO DEFINITIVO-ESECUTIVO

Committente: Amministrazione comunale

Rev. n.	PRIMA EMISSIONE	Descrizione	Data	Autore Assegnata a	Controllore Emessa da
0	PRIMA EMISSIONE				

Descrizione tavola: **INQUADRAMENTO TERRITORIALE E VINCOLISTICO**

N. Tavola: **T01**

Scala: Come indicato | N. progetto: 03/16

IL TECNICO