

# COMUNE DI ARTENA (RM)

COMMITTENTE

## COMUNE DI ARTENA

Via del Municipio, 7  
00031 - Artena (RM)

PROGETTO

### LAVORI DI RECUPERO E MESSA IN SICUREZZA DELLA SCUOLA MATERNA "MACERE" IN CONTRADA MACERE ARTENA (RM)


OGGETTO

### PROGETTO ESECUTIVO IMPIANTO TERMICO DISTRIBUZIONE PLANIMETRICA

TAVOLA n°  A7	SCALA VARIE	A	S	I	PI	ASL	INAIL
DISEGNO n° A7/15	DATA GENNAIO 2015	PROGETTISTA IL RESPONSABILE DEL SERVIZIO 4 Arch. Melissa Bubbico					

REV.	DATA	DESCRIZIONE
01	24/08/2015	EMISSIONE FINALE

# PLANIMETRIA SCALA 1:100

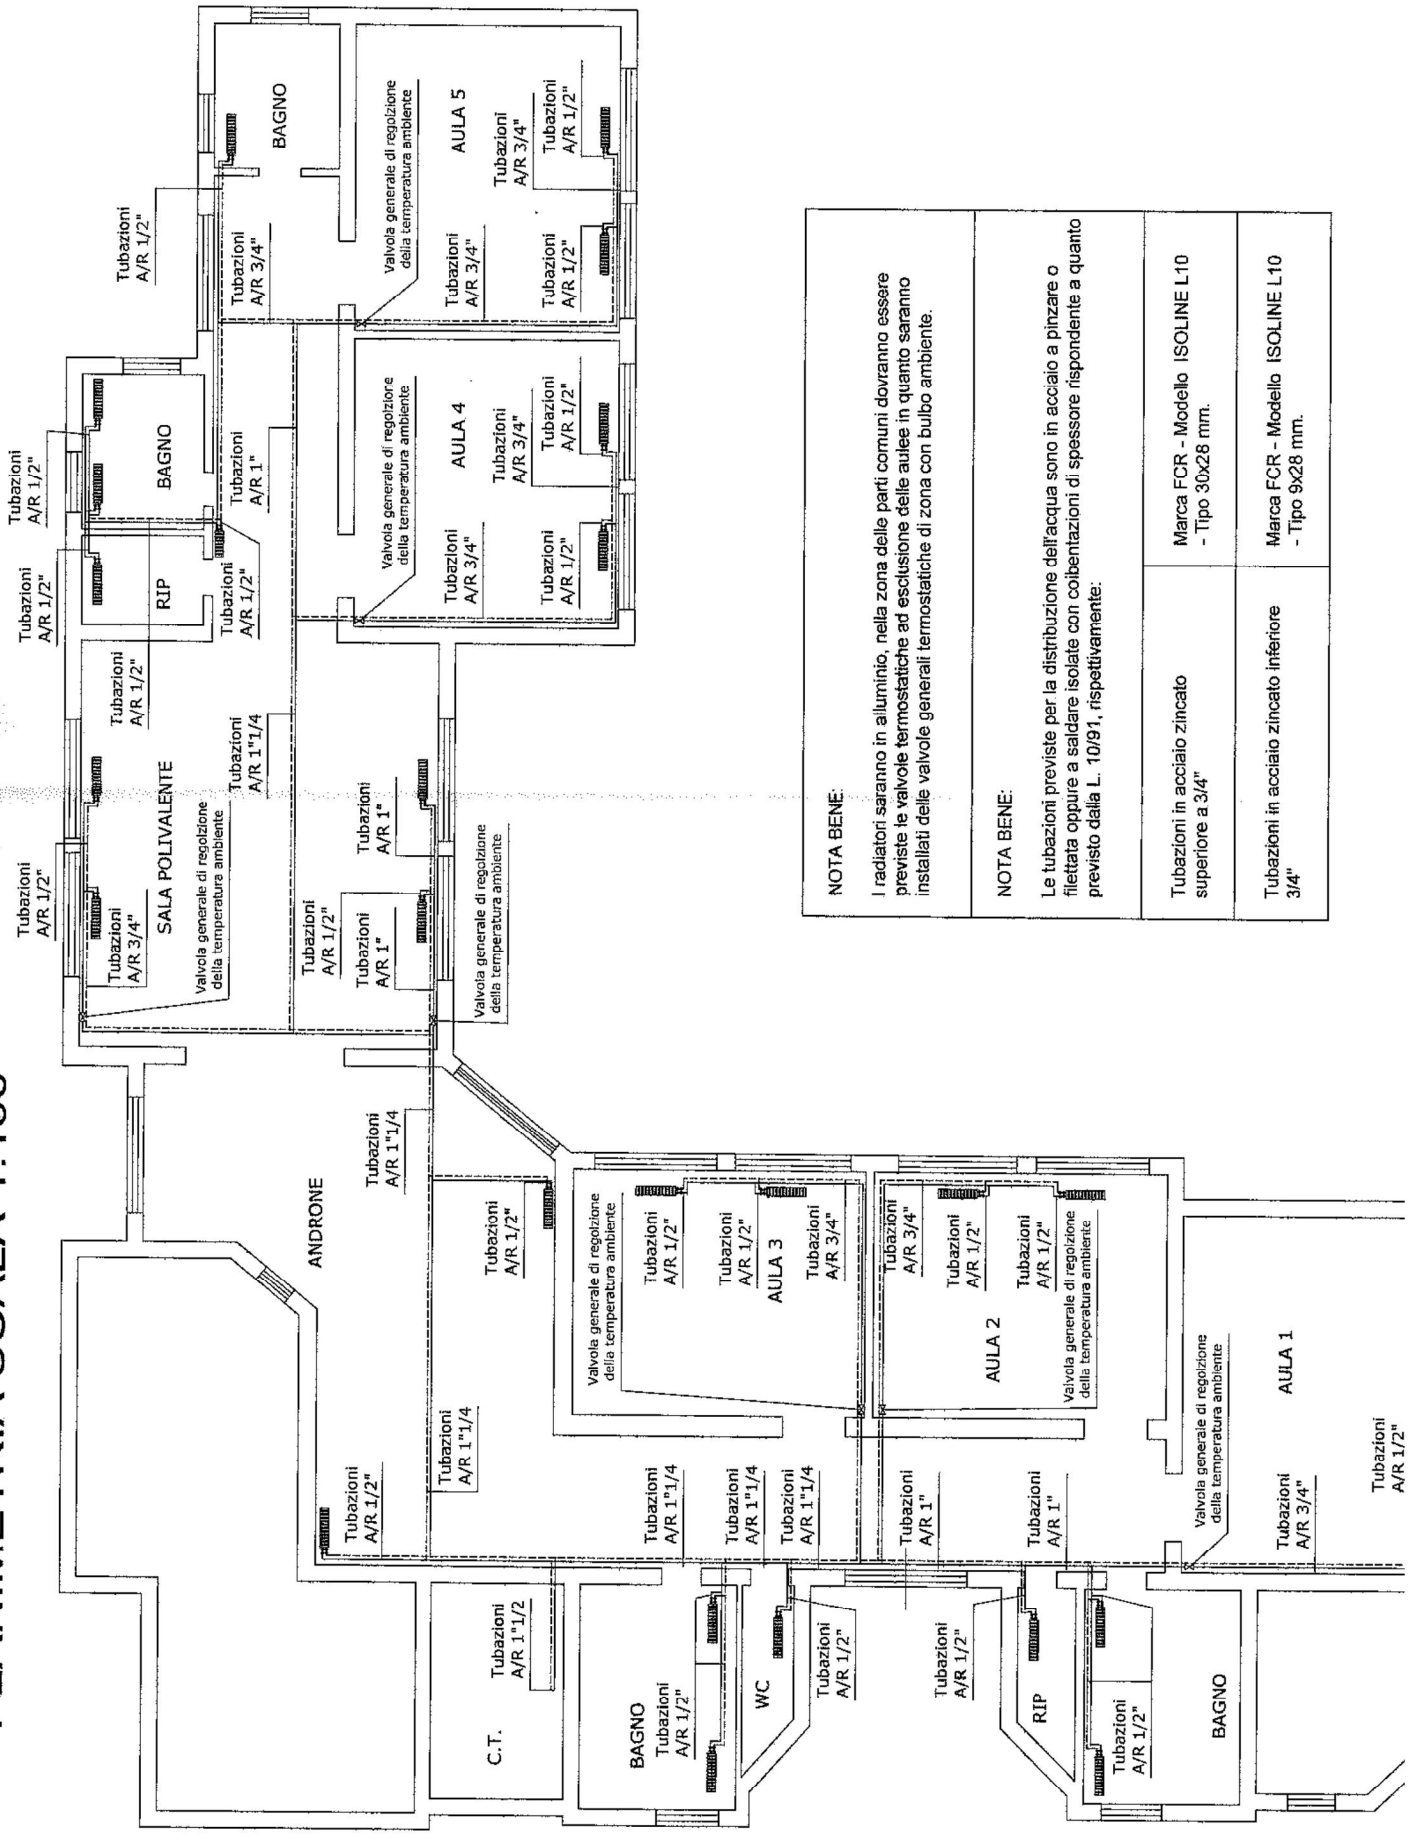

**NOTA BENE:**

I radiatori saranno in alluminio, nella zona delle parti comuni dovranno essere previste le valvole termostatiche ad esclusione delle aulee in quanto saranno installati delle valvole generali termostatiche di zona con bulbo ambiente.

**NOTA BENE:**

Le tubazioni previste per la distribuzione dell'acqua sono in acciaio a pinnare o filettata oppure a saldare isolate con coibentazioni di spessore rispondente a quanto previsto dalla L. 10/91, rispettivamente:

Tubazioni in acciaio zincato superiore a 3/4"	Marca FCR - Modello ISOLINE L10 - Tipo 30x28 mm.
Tubazioni in acciaio zincato inferiore 3/4"	Marca FCR - Modello ISOLINE L10 - Tipo 9x28 mm.