## COMUNE DI ARTENA

via Filippo Prosperi n.1
00031 Artena (RM)

COMMITTENTE
Comune di Artena

RESPONSABILE DEL PROCEDIMENTO

OGGETTO
Adeguamento dello Stadio Comunale di ARTENA ai fini della partecipazione ai Campionati di calcio della LND - FIGC Serie D

PROGETTISTA
Dott. arch. Mauro Schiavone

DOCUMENTO
PROGETTO
1° LOTTO FUNZIONALE
Campo di calcio in e.a.
Planimetria generale - Stato dei luoghi e Punti Quotati

| SCALA | ELABORATO N° | NOTE | DATA | REVISIONE |
|---|---|---|---|---|
| varie | A1 | - | .07.2018 | 0 |

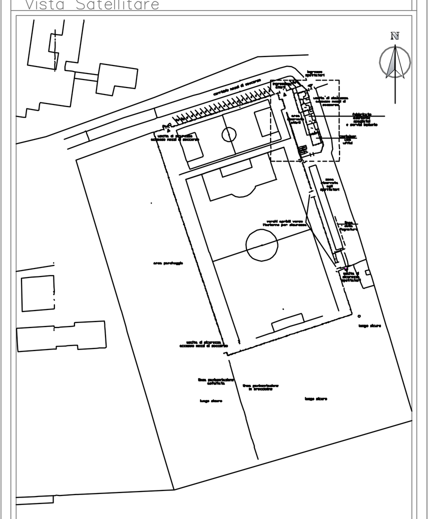


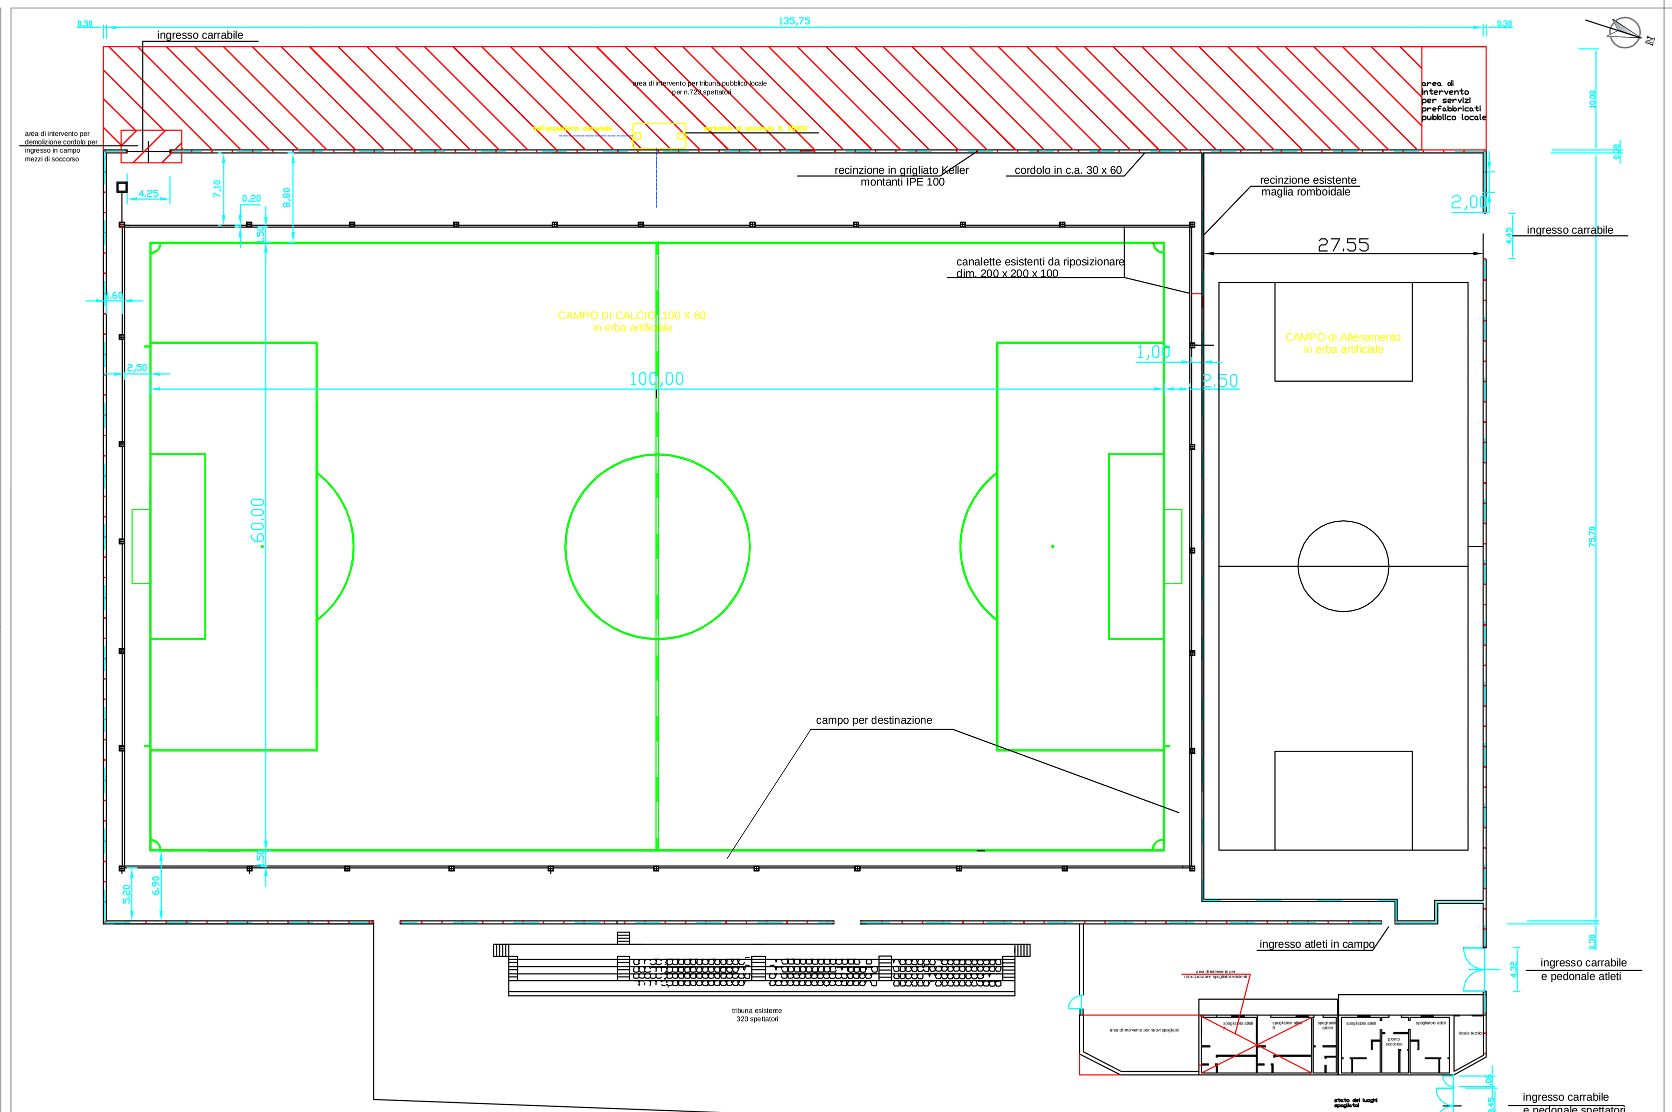


PLANIMETRIA - stato dei luoghi
Scala 1:200

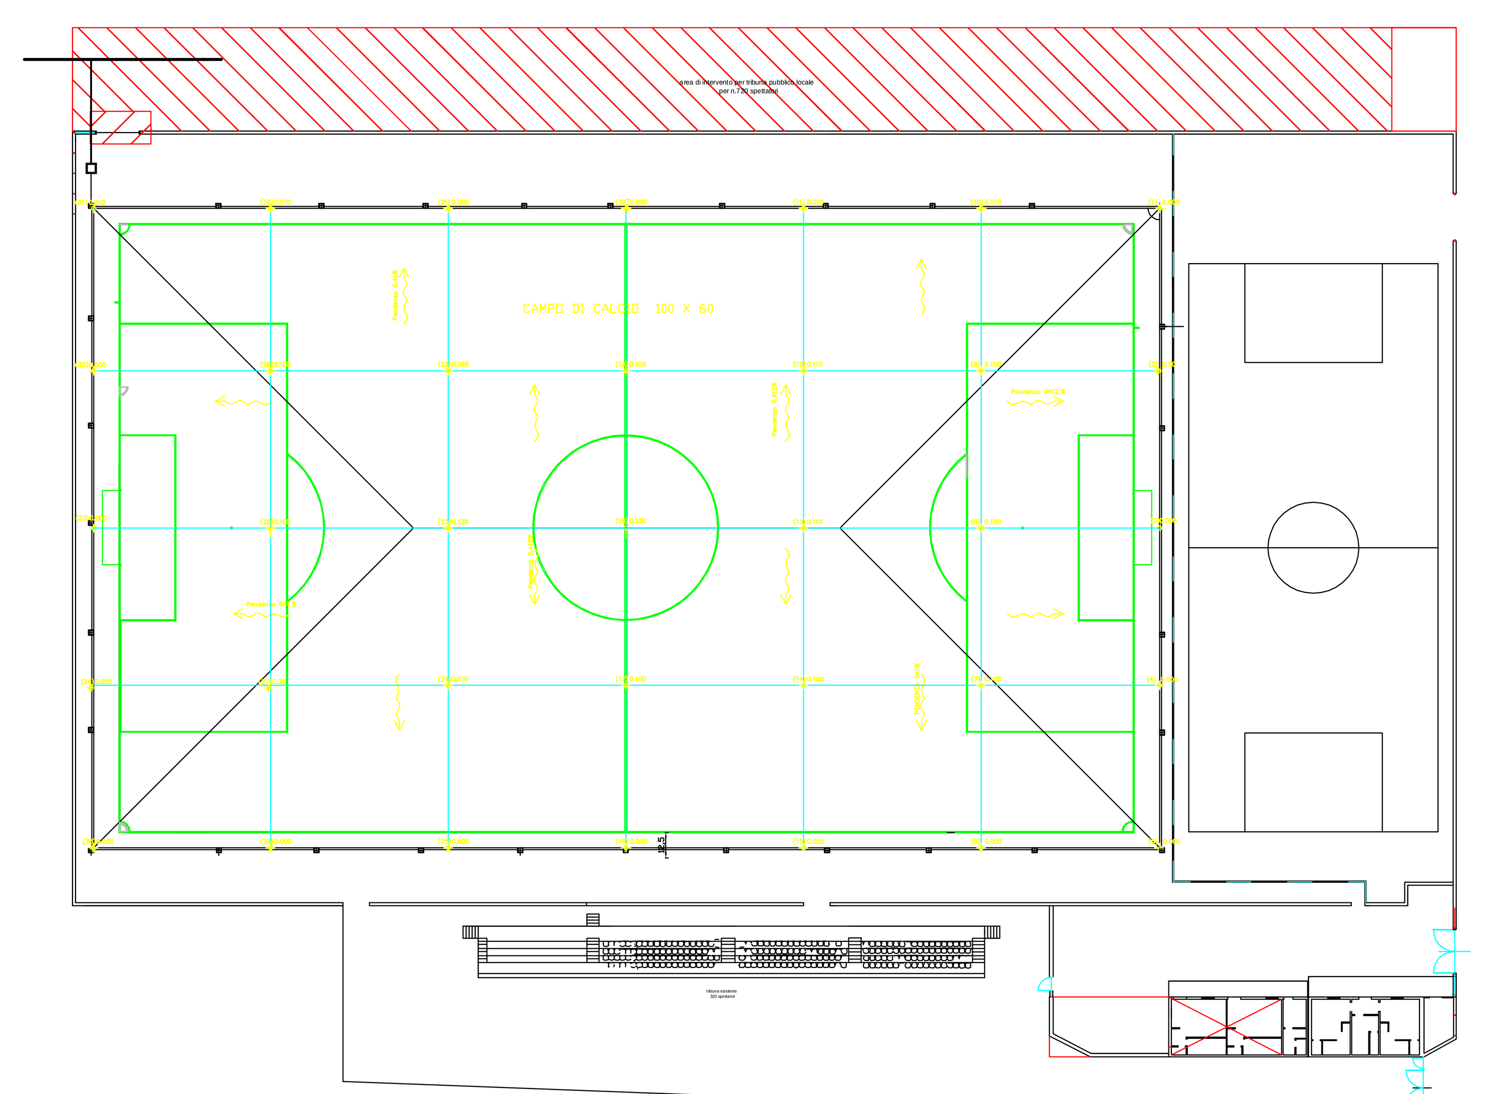


PLANIMETRIA - rilievo planoaltimetrico
Scala 1:200

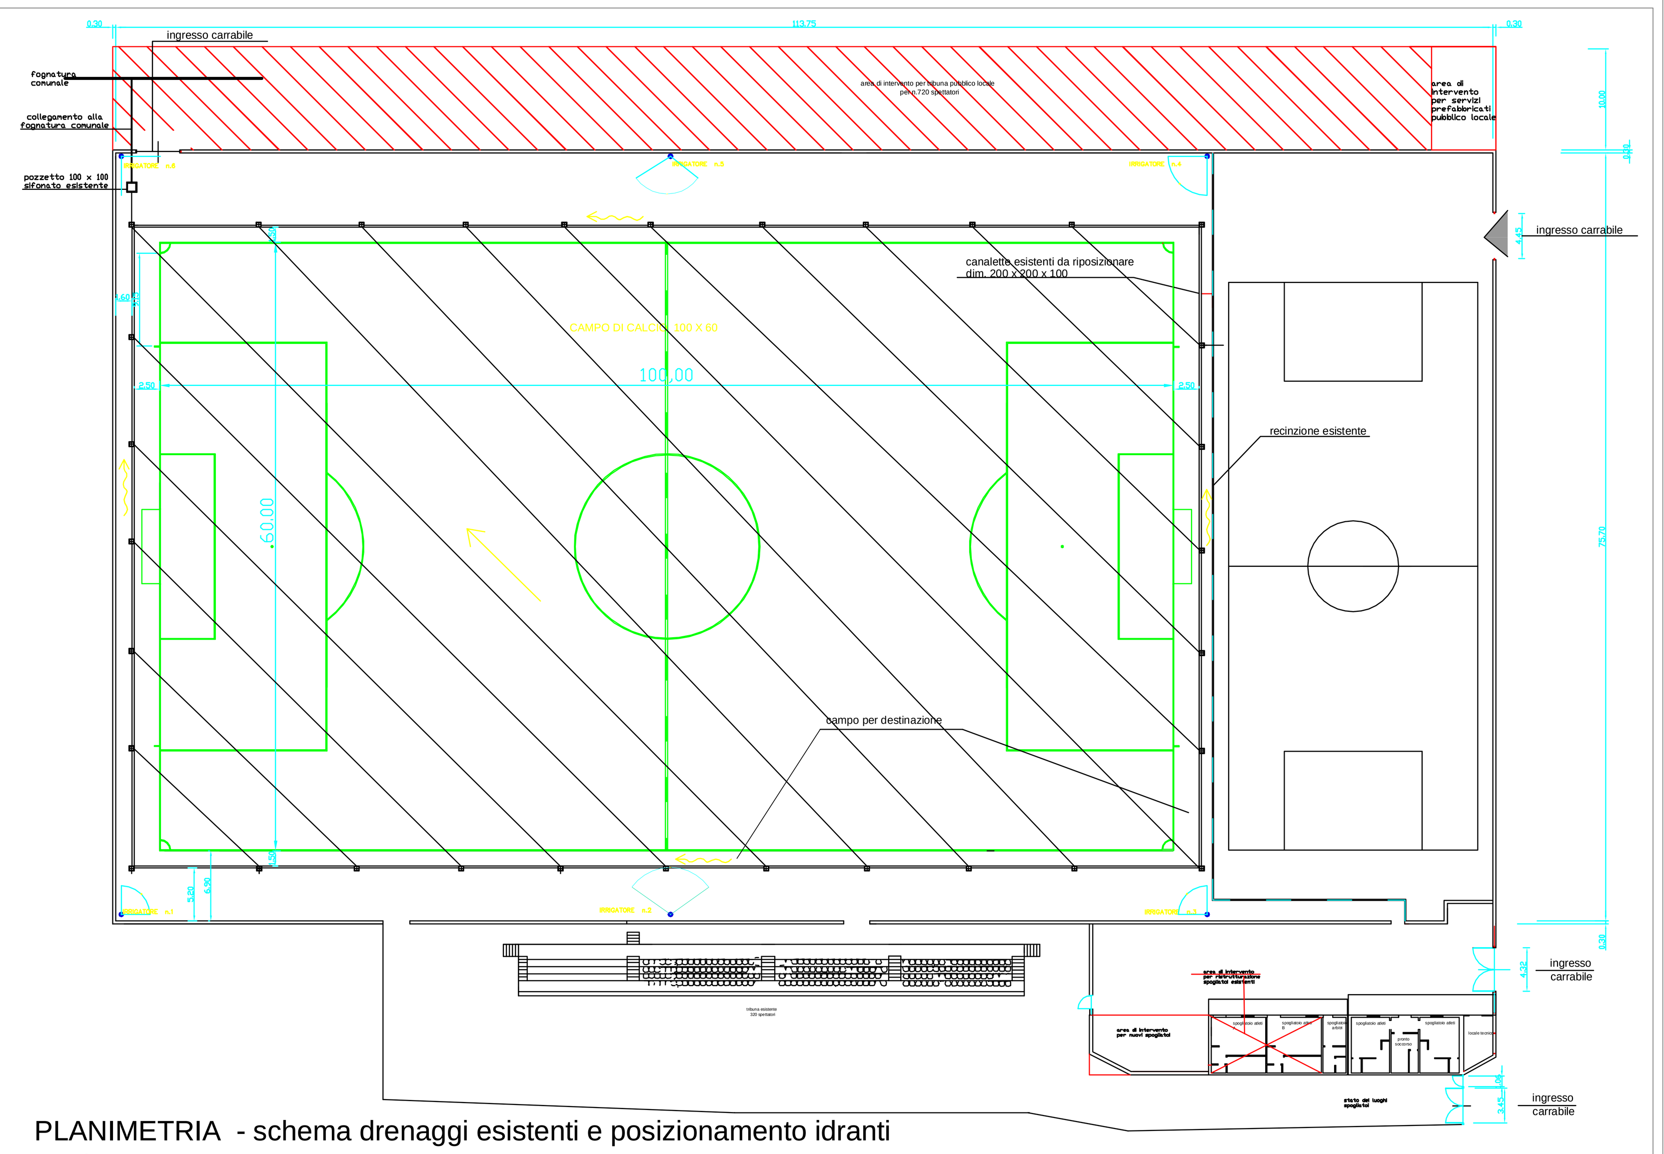


PLANIMETRIA - schema drenaggi esistenti e posizionamento idranti
Scala 1:200