


**Piano Nazionale
di Ripresa e Resilienza**

#NEXTGENERATIONITALIA

 

FASCICOLO DELL'OPERA

(Allegato IV, D.lgs. 9 Settembre 2014, D.lgs 81/2008 Tit. IV)



COMUNE DI SUBIACO

Città metropolitana di Roma Capitale

PROGETTO ESECUTIVO

**LAVORI DI MESSA IN SICUREZZA DEL TERRITORIO A RISCHIO
IDROGEOLOGICO in Contrada Riarco nel Comune di Subiaco.**

Foglio 42 e foglio 43.

Data: 19 Ottobre 2022

IL COORDINATORE PER LA SICUREZZA

Ing. Valerio Pistoia

Scheda II-2: Adeguamento delle misure preventive e protettive in dotazione dell'opera ed ausiliarie

Codice scheda: SCHEDA II-2- 1	Oggetto della manutenzione: Accesso ai luoghi di lavoro	Tipologia dei lavori: DPI di sicurezza
Tipo di intervento	Rischi individuati	
DPI di sicurezza	- Esposizione al rumore - Polveri e schizzi	

Informazioni per imprese esecutrici e lavoratori autonomi sulle caratteristiche tecniche dell'opera progettata e del luogo di lavoro:

Punti critici	Misure preventive e protettive in dotazione dell'opera	Misure preventive e protettive ausiliarie
Accessi al luogo di lavoro	- Per i lavori in prossimità di alberi, ma che non interessano direttamente questi ultimi, il possibile rischio d'urto da parte di mezzi d'opera (gru, autocarri, ecc), deve essere evitato mediante opportune segnalazioni o opere provvisorie e di protezione. Le misure si possono differenziare sostanzialmente per quanto concerne la loro progettazione, che deve tener conto dei vincoli specifici richiesti dalla presenza del particolare fattore ambientale. - Segnalazione o opere provvisorie e di protezione al fine di ridurre il possibile rischio d'urto da parte di mezzi d'opera.	
Sicurezza dei luoghi di lavoro		
Impianti di alimentazione e di scarico		
Approvvigionamento e movimentazione materiali		
Approvvigionamento e movimentazione attrezzature		
Igiene sul lavoro		
Interferenze e protezione di terzi		- Delimitazione aree di carico e scarico materiali di risulta. - Informare sempre le persone interessate qualora l'intervento manutentivo abbia ricadute sul personale che sta lavorando

Tavole allegate

FO, CME, LAYOUT di Cantiere

Scheda II-2: Adeguamento delle misure preventive e protettive in dotazione dell'opera ed ausiliarie

<i>Codice scheda:</i> SCHEDA II-2- 2	<i>Oggetto della manutenzione:</i> Accesso ai luoghi di lavoro	<i>Tipologia dei lavori:</i> Informazione e formazione
<i>Tipo di intervento</i>	<i>Rischi individuati</i>	
Informazione e formazione	- Investimento da parte di mezzi d'opera	

Informazioni per imprese esecutrici e lavoratori autonomi sulle caratteristiche tecniche dell'opera progettata e del luogo di lavoro:

Punti critici	Misure preventive e protettive in dotazione dell'opera	Misure preventive e protettive ausiliarie
Accessi al luogo di lavoro	D.P.I., Informazione e Formazione	
Sicurezza dei luoghi di lavoro	Idonea cartellonistica informativa	
Impianti di alimentazione e di scarico	Gruppi di continuità	
Approvvigionamento e movimentazione materiali		Dislocazione Materiali
Approvvigionamento e movimentazione attrezzature	Baraccamenti	
Igiene sul lavoro	Sanificazioni ambienti e maschere semifiltranti anticontagio	
Interferenze e protezione di terzi	Informazione	

Tavole allegate

FO, CME, LAYOUT di Cantiere

Scheda II-2: Adeguamento delle misure preventive e protettive in dotazione dell'opera ed ausiliarie

Codice scheda:	Oggetto della manutenzione:	Tipologia dei lavori:
SCHEDA II-2- 3	Sicurezza dei luoghi di lavoro	Delimitazioni e recinzioni

Tipo di intervento	Rischi individuati
Delimitazioni e recinzioni	

Informazioni per imprese esecutrici e lavoratori autonomi sulle caratteristiche tecniche dell'opera progettata e del luogo di lavoro:

Punti critici	Misure preventive e protettive in dotazione dell'opera	Misure preventive e protettive ausiliarie
Accessi al luogo di lavoro	<ul style="list-style-type: none">- Preventive e Protettive (Dispositivi di protezione individuali D.P.I.)- Scelta organizzativa dislocazione zone di carico e scarico- Scelta organizzativa rischio d'urto	<ul style="list-style-type: none">- L'accesso dei mezzi di fornitura dei materiali dovrà sempre essere autorizzato dal capocantiere che fornirà ai conducenti opportune informazioni sugli eventuali elementi di pericolo presenti in cantiere. L'impresa appaltatrice dovrà individuare il personale addetto all'esercizio della vigilanza durante la permanenza del fornitore in cantiere.
Sicurezza dei luoghi di lavoro		
Impianti di alimentazione e di scarico		
Approvvigionamento e movimentazione materiali		
Approvvigionamento e movimentazione attrezzature		
Igiene sul lavoro		
Interferenze e protezione di terzi		

Tavole allegate

FO, CME, LAYOUT di Cantiere

Scheda II-2: Adeguamento delle misure preventive e protettive in dotazione dell'opera ed ausiliarie

<i>Codice scheda:</i> SCHEDA II-2- 4	<i>Oggetto della manutenzione:</i> Sicurezza dei luoghi di lavoro	<i>Tipologia dei lavori:</i> Informazione e formazione
<i>Tipo di intervento</i>	<i>Rischi individuati</i>	
Informazione e formazione		

Informazioni per imprese esecutrici e lavoratori autonomi sulle caratteristiche tecniche dell'opera progettata e del luogo di lavoro:

Punti critici	Misure preventive e protettive in dotazione dell'opera	Misure preventive e protettive ausiliarie
Accessi al luogo di lavoro	D.P.I., Informazione e Formazione	
Sicurezza dei luoghi di lavoro	Idonea cartellonistica informativa	
Impianti di alimentazione e di scarico	Gruppi di continuità	
Approvvigionamento e movimentazione materiali		Dislocazione Materiali
Approvvigionamento e movimentazione attrezzature	Baraccamenti	
Igiene sul lavoro	Sanificazioni ambienti e maschere semifiltranti anticontagio	
Interferenze e protezione di terzi	Informazione	

Tavole allegate

FO, CME, LAYOUT di Cantiere

Scheda II-2: Adeguamento delle misure preventive e protettive in dotazione dell'opera ed ausiliarie

<i>Codice scheda:</i> SCHEDA II-2- 5	<i>Oggetto della manutenzione:</i> Impianti di alimentazione e di scarico	<i>Tipologia dei lavori:</i> Gruppi elettrogeni e batterie
<i>Tipo di intervento</i> Gruppi elettrogeni e batterie		<i>Rischi individuati</i>

Informazioni per imprese esecutrici e lavoratori autonomi sulle caratteristiche tecniche dell'opera progettata e del luogo di lavoro:

Punti critici	Misure preventive e protettive in dotazione dell'opera	Misure preventive e protettive ausiliarie
Accessi al luogo di lavoro		
Sicurezza dei luoghi di lavoro		
Impianti di alimentazione e di scarico		
Approvvigionamento e movimentazione materiali		
Approvvigionamento e movimentazione attrezzature		
Igiene sul lavoro	- Fornitura elettrica ed idrica nel locale attrezzi e baraccamenti per usi igienici.	
Interferenze e protezione di terzi		

Tavole allegate

FO, CME, LAYOUT di Cantiere

Scheda II-2: Adeguamento delle misure preventive e protettive in dotazione dell'opera ed ausiliarie

Codice scheda:	Oggetto della manutenzione:	Tipologia dei lavori:
SCHEDA II-2- 6	Approvvigionamento e movimentazione ...	Misure di coordinamento

Tipo di intervento	Rischi individuati
Misure di coordinamento	

Informazioni per imprese esecutrici e lavoratori autonomi sulle caratteristiche tecniche dell'opera progettata e del luogo di lavoro:

Punti critici	Misure preventive e protettive in dotazione dell'opera	Misure preventive e protettive ausiliarie
Accessi al luogo di lavoro	- Acquisire e consultare la scheda tecnica dei prodotti utilizzati.	- Idonea cartellonistica informativa
Sicurezza dei luoghi di lavoro		
Impianti di alimentazione e di scarico		
Approvvigionamento e movimentazione materiali	- I materiali di risulta devono essere conferiti a discarica autorizzata per la tipologia specifica del rifiuto.	
Approvvigionamento e movimentazione attrezzature		
Igiene sul lavoro		
Interferenze e protezione di terzi		

Tavole allegate

FO, CME, LAYOUT di Cantiere

Scheda II-2: Adeguamento delle misure preventive e protettive in dotazione dell'opera ed ausiliarie

Codice scheda: SCHEDA II-2- 7 Oggetto della manutenzione: Approvvigionamento e movimentazione ... Tipologia dei lavori: Misure di coordinamento

Tipo di intervento	Rischi individuati
Misure di coordinamento	

Informazioni per imprese esecutrici e lavoratori autonomi sulle caratteristiche tecniche dell'opera progettata e del luogo di lavoro:

Punti critici	Misure preventive e protettive in dotazione dell'opera	Misure preventive e protettive ausiliarie
Accessi al luogo di lavoro	<ul style="list-style-type: none">- Le attrezzature devono essere assicurate contro la caduta dall'alto.- Le attrezzature non devono intralciare le vie di passaggio.- Verificare che gli attrezzi manuali abbiano caratteristiche di sicurezza adeguate e conformi alle specifiche disposizioni legislative vigenti.	<ul style="list-style-type: none">- L'attrezzatura deve avere caratteristiche di sicurezza conformi alle specifiche disposizioni legislative vigenti.- Posizionare correttamente l'attrezzatura prima dell'utilizzo
Sicurezza dei luoghi di lavoro		
Impianti di alimentazione e di scarico		
Approvvigionamento e movimentazione materiali		
Approvvigionamento e movimentazione attrezzature		
Igiene sul lavoro		
Interferenze e protezione di terzi		

Tavole allegate

FO, CME, LAYOUT di Cantiere

Scheda II-2: Adeguamento delle misure preventive e protettive in dotazione dell'opera ed ausiliarie

<i>Codice scheda:</i> SCHEDA II-2- 8	<i>Oggetto della manutenzione:</i> Igiene sul lavoro	<i>Tipologia dei lavori:</i> Disinfezione e sanificazione periodica ambienti
<i>Tipo di intervento</i>		<i>Rischi individuati</i>
Disinfezione e sanificazione periodica ambienti		

Informazioni per imprese esecutrici e lavoratori autonomi sulle caratteristiche tecniche dell'opera progettata e del luogo di lavoro:

Punti critici	Misure preventive e protettive in dotazione dell'opera	Misure preventive e protettive ausiliarie
Accessi al luogo di lavoro	- La posizione dei lavoratori dovrà essere sopravvento rispetto alla stesa del materiale caldo.	
Sicurezza dei luoghi di lavoro	Utilizzo DPI e maschere semifiltanti	
Impianti di alimentazione e di scarico		
Approvvigionamento e movimentazione materiali		
Approvvigionamento e movimentazione attrezzature		
Igiene sul lavoro		
Interferenze e protezione di terzi		

Tavole allegate

FO, CME, LAYOUT di Cantiere

Scheda II-2: Adeguamento delle misure preventive e protettive in dotazione dell'opera ed ausiliarie

Codice scheda:	Oggetto della manutenzione:	Tipologia dei lavori:
SCHEDA II-2- 9	Interferenze e protezione terzi	Informazione e formazione

Tipo di intervento	Rischi individuati
Informazione e formazione	

Informazioni per imprese esecutrici e lavoratori autonomi sulle caratteristiche tecniche dell'opera progettata e del luogo di lavoro:

Punti critici	Misure preventive e protettive in dotazione dell'opera	Misure preventive e protettive ausiliarie
Accessi al luogo di lavoro	<ul style="list-style-type: none">- L'impresa manutentrice dovrà per accedere ai posti di lavoro in quota adottare due sistemi a propria scelta qui di seguito elencati:- preventivamente all'inizio dei lavori dovrà installare un idoneo ponteggio perimetrale al fabbricato;- in alternativa dovrà installare un modulo di ponteggio a tutta altezza come accesso alla copertura e installare lungo il cornicione un sistema anticaduta di protezione dall'alto. Tale protezione dovrà essere installata in loco tramite l'accesso alla zona di lavoro con un cesto o piattaforma autosollevante	
Sicurezza dei luoghi di lavoro		
Impianti di alimentazione e di scarico		
Approvvigionamento e movimentazione materiali		
Approvvigionamento e movimentazione attrezzature		
Igiene sul lavoro		
Interferenze e protezione di terzi	<ul style="list-style-type: none">- Organizzare in ogni caso il cantiere evitando interferenze con le attività lavorative presenti	

Tavole allegate FO, CME, LAYOUT di Cantiere

Scheda III-1: Elenco e collocazione degli elaborati tecnici relativi all'opera nel proprio contesto*Codice scheda:* Scheda III-1

Descrizione dei lavori relativi agli elaborati tecnici	Elenco e collocazione degli elaborati tecnici relativi all'opera nel proprio contesto	Nominativo e recapito dei soggetti che hanno predisposto gli elaborati tecnici	Data del documento	Collocazione degli elaborati tecnici	Note
Messa in sicurezza dissesto idrogeologico	Studio tecnico_ Via Papa Giovanni XXIII, 40	<i>Nominativo:</i> Ing. Pistoia Valerio <i>Indirizzo:</i> C.da Campo d'Arco 10 <i>Telefono:</i> 3926218776	19/10/2022	Studio tecnico_ via Papa Giovanni XXIII, 40	Allegati: FO, CME, LAYOUT di Cantiere

N. Progr	Art. TARIFFE LAZIO	DESCRIZIONE DELLE OPERE	unità misura	QUANTITA'						prezzo unitario €	importo TOTALE €	importo Sicurezza €
				n	lung	largh	spessore	H/peso	Totale			
1	F 1.01.1	Taglio di vegetazione spontanea costituita da cespugli, ceppaie, arbusti compreso l'eventuale taglio di alberelli e polloni dei diametro non superiore a 10 cm, eseguito anche in alveo con qualunque mezzo, compresa la scoticatura dei terreni spondali con mezzi meccanici, sopra e sotto il livello della m.o., la riprofilatura delle scarpate, compresa la bruciatura dei fogliame, delle ramaglie e dei tronchi in luoghi idonei e l'allontanamento delle materie residue nonché le indennità di passaggio attraverso proprietà private e di occupazione di suolo pubblico e privato										
		Pulizia fondo e sponde fosso	mq	1,0	745,00	6,00			4470,00			
		Sommano in totale	mq						4470,00	1,78	7.956,60	198,92
2	F 1.01.6.a	Taglio di piante arboree, di qualsiasi altezza, , eseguito lungo le sponde, l'alveo dei corsi d'acqua sopra e sotto il livello della m.o. con qualsiasi mezzo compreso il taglio a piccole sezioni, il carico, l'allontanamento dei materiale di risulta che resta di proprietà dell'Impresa e la successiva bruciatura dei fogliame e delle ramaglie in luoghi idonei nonché le indennità di passaggio attraverso proprietà private e di occupazione di suolo pubblico o privato										
		Pulizia fondo e sponde fosso con diametro compreso da 10 cm a 20 cm, misurato a 1 m da terra	cad	280,0					280,00			
		Sommano in totale	cad						280,00	20,39	5.709,20	159,86
3	F 1.01.6.b	con diametro compreso tra i 20 ed i 30 cm, misurato a 1 m da terra	cad	60,0					60,00			
4	F 1.01.6.c	Sommano in totale	cad						60,00	102,63	6.157,80	172,42
		con diametro compreso tra i 30 ed i 45 cm, misurato a 1 m da terra	cad	25,0					25,00			
		Sommano in totale	cad						25,00	221,57	5.539,25	155,10
5	F 1.02.7.a F 1.02.7.a.1	Scavo a sezione obbligata in alveo o lungo la sponda dei corsi d'acqua spinto fino alla profondità di 2,00 m dal piano di sbancamento o, in mancanza di questo, dall'orlo del cavo compreso il taglio e la rimozione di radici, ceppaie, pietre e trovanti di volume fino a 0,50 m³, sia in asciutto che in presenza di acqua stabilizzantesi nel cavo fino ad una altezza di 20 cm, esclusa quella proveniente da falda; compreso e compensato l'onere per il rispetto di costruzioni sotterranee quali fogne condutture in genere, cavi ecc. e, inoltre, compreso lo spianamento e la configurazione del fondo, anche se a gradoni, l'eventuale profilatura di pareti, scarpate e cigli, il paleggio ad uno o più sbracci, il deposito lungo lo scavo dei materiale da riutilizzare per il rinterro, le sbadacchiature di qualsiasi tipo e consistenza, esclusa soltanto quella a cassa chiusa e compreso il carico sul mezzo di trasporto dei materiale da portare a rifiuto:										
		in rocce sciolte di qualsiasi natura e consistenza (sabbie, ghiaie, ecc.) anche di origine vulcanica (pozzolana, lapilli, ecc.) eseguito con mezzo meccanico										
		Tratto 12-15	mc	1,0	100,00	3,00		2,50	750,00			
		Tratto 11-12	mc	1,0	11,00	1,00		2,00	22,00			
		Tratto 9-10	mc	1,0	35,00	2,00		2,00	140,00			
		Tratto 7-8	mc	1,0	14,00	1,50		5,00	105,00			
		Tratto 4-5	mc	1,0	14,00	2,00		1,00	28,00			
		Tratto 2-3	mc	2,0	40,00	2,00		2,50	400,00			
		Tratto 1-2	mc	2,0	30,00	2,00		2,00	240,00			
		Sommano in totale	mc						1685,00	33,63	56.666,55	1.020,00

N. Progr	Art. TARIFFE LAZIO	DESCRIZIONE DELLE OPERE	unità misura	QUANTITA'						prezzo unitario €	importo TOTALE €	importo Sicurezza €
				n	lung	largh	spessore	H/peso	Totale			
6	F 1.02.7.a.2	sovrapprezzo per profondità oltre i 2,00 m fino a 3,00 m dal piano di sbancamento eseguito con mezzo meccanico										
		Tratto 12-15	mc	1,0	100,00	3,00		2,50	750,00			
		Tratto 7-8	mc	1,0	14,00	1,50		3,00	63,00			
		Tratto 2-3	mc	2,0	40,00	2,00		2,50	400,00			
7	F 1.02.15	Sommano in totale	mc						1213,00	4,66	5.652,58	101,75
		Rimozione di gabbionate di qualsiasi dimensione, costituite da gabbioni a scatola o cilindrici riempiti di pietrame, eseguita con qualsiasi mezzo da terra compreso il taglio dei fili di collegamento fra i vari elementi, l'imbracamento degli stessi, il tiro in alto ed il carico sul mezzo di trasporto.										
		Tratto 7-8	mc	1,0	14,00	1,00		5,00	70,00			
		Tratto 10-11	mc	1,0	11,00	1,00		2,00	22,00			
8	F 1.06.1	Sommano in totale	mc						92,00	15,23	1.401,16	32,23
		Gabbioni metallici , forniti e posti in opera, a scatola di qualsiasi dimensione con filo da 2,7 a 3 mm, con maglie a doppia torsione di sezione compresa tra 5 x 7 e 10 x 12 cm, compreso il filo di ferro zincato per le legature ed i rinforzi, posto in opera in acqua e fuori acqua, in filari semplici, sovrapposti o in ritiro secondo l'andamento e le sagome prescritte dalla D.L.										
		peso a gabbione di (2*1*1 m) = 16 kg/cad - n. 1 gabbione ogni 2 mc										
		Tratto 12-15	kg	1,0	100,00	2,50		16,00	4000,00			
		Tratto 11-12	kg	0,5	11,00	2,00		16,00	176,00			
		Tratto 9-10	kg	0,5	35,00	2,00		16,00	560,00			
		Tratto 7-8	kg	1,0	14,00	5,00		16,00	1120,00			
		Tratto 4-5	kg	0,5	14,00	1,50		16,00	168,00			
		Tratto 2-3	kg	1,0	40,00	3,00		16,00	1920,00			
		Tratto 1-2	kg	1,0	30,00	2,00		16,00	960,00			
		Sommano in totale	kg						8904,00	14,68	130.710,72	3.006,35
		Materassi metallici per la formazione di rivestimenti flessibili, con tasche di 1,00 m di qualsiasi dimensione, con maglia esagonale a doppia torsione del tipo 6x8 mm in filo di ferro, a forte zincatura come previsto dalle Linee guida del Consiglio Superiore LL.PP. del 12/05/2006, del diametro di 2,2 mm, nelle misure standard ed altezza di 15 o 30 cm, compreso i tiranti e le legature ogni 10-20 cm mediante punti metallici meccanizzati costituiti con filo a forte zincatura del Ø 3 mm, forniti in opera compreso il riempimento con ciottoli e pietrame sistemati in opera a mano, compresa la fornitura del materiale, la formazione delle facce viste con elementi di maggiore grossezza, ed ogni altro onere per dare il lavoro compiuto a regola d'arte:										
9	B 1.04.22.b	di altezza di 30 cm										
		Tratto 11-12	mq	1,0	60,00	2,50			150,00			
		Sommano in totale	mq						150,00	145,00	21.750,00	348,00

N. Progr	Art. TARIFFE LAZIO	DESCRIZIONE DELLE OPERE	unità misura	QUANTITA'						prezzo unitario €	importo TOTALE €	importo Sicurezza €
				n	lung	largh	spessore	H/peso	Totale			
10	F 1.06.5.a	Riempimento di gabbioni metallici a scatola eseguito con pietrame in scapoli di opportuna pezzatura proveniente da cave, sistemato in opera a mano; compreso l'onere della formazione delle facce viste con elementi di maggior grossezza e squadratura, l'avvicinamento dei materiale e quanto altro necessario per dare il lavoro compiuto a regola d'arte:										
		con pietrame calcareo										
		Tratto 12-15	mc	2,0	100,00	1,50		2,50	750,00			
		Tratto 11-12	mc	1,0	11,00	1,00		2,00	22,00			
		Tratto 9-10	mc	1,0	35,00	1,00		2,00	70,00			
		Tratto 7-8	mc	1,0	14,00	2,00		5,00	140,00			
		Tratto 4-5	mc	1,0	14,00	1,00		1,50	21,00			
		Tratto 2-3	mc	2,0	40,00	2,00		3,00	480,00			
		Tratto 1-2	mc	2,0	30,00	1,00		2,00	120,00			
		Sommano in totale	mc						1603,00	67,52	108.234,56	2.489,39
11	A 3.01.4.b	Demolizione di struttura in calcestruzzo. Sono compresi: le puntellature; i ponti di servizio interni ed esterni con le relative protezione di stuoie, e/o lamiere, e/o reti; l'impiego di mezzi d'opera adeguati alla mole delle strutture da demolire; le opere di recinzione provvisorie; la demolizione, con ogni cautela e a piccoli tratti, delle strutture collegate o a ridosso dei fabbricati o parte dei fabbricati da non demolire, tagliando gli eventuali materiali metallici con l'ausilio di fiamma ossidrica o consegna manuale o meccanica; compreso il tiro in discesa dei materiali, il trasporto all'interno del cantiere, escluso il trasporto a rifiuto in discarica autorizzata del materiale inutilizzabile:										
		armato con ausilio di martello demolitore meccanico										
		Ponticello pericolante										
		Tratto 13-14	mc	1,0	5,00	3,00	0,25		3,75			
		Sommano in totale	mc						3,75	132,51	496,91	11,93
12	A 3.03.5.d	Carico e trasporto a discariche e/o impianti autorizzati che dovranno vidimare copia del formulario d'identificazione del rifiuto trasportato secondo le norme vigenti, con qualunque mezzo, di materiale proveniente da demolizioni e scavi, anche se bagnato compreso il carico eseguito con mezzi meccanici o a mano e il successivo scarico. Esclusi gli oneri di discarica.										
		trasporto nell'ambito del cantiere	ton	1,0	1685,00			1,70	2864,50			
		Sommano in totale	ton						2864,50	1,92	5.499,84	115,50
13	A 3.03.7.a	<i>Costo per il conferimento dei rifiuti a impianto di recupero o discarica autorizzata ai fini del loro recupero/smaltimento, codici attribuiti secondo l'Elenco europeo dei rifiuti (EER), escluso il costo del trasporto . L'avvenuto smaltimento/recupero dovrà essere attestato dall'impianto di recupero o discarica autorizzata con dichiarazione sulle quantità ricevute dalle singole unità locali e di quant'altro occorrente per documentare il regolare conferimento dei rifiuti a soggetti autorizzati</i>										
		cemento (EER 17 01 01)										
		a recupero	ton	1,0	3,75			2,50	9,38			
		Sommano in totale	ton						9,38	13,55	127,10	2,67

N. Progr	Art. TARIFFE LAZIO	DESCRIZIONE DELLE OPERE	unità misura	QUANTITA'						prezzo unitario €	importo TOTALE €	importo Sicurezza €
				n	lung	largh	spessore	H/peso	Totale			
14	A 3.03.7.i	materiale di dragaggio, diverso da quello di cui alla voce codice CEER/EER 17 05 05 (EER 17 05 06) a discarica di rifiuti inerti entro i limiti dell'allegato 4 del D.lgs 36/2003 tab. 2, 3 e 4 alveo del fosso	ton	1,0	100,00				100,00	31,63	3.163,00	66,42
		Sommano in totale	ton						100,00			
14	B 1.01.3.b	Demolizione di sottofondi stradali in calcestruzzo di qualsiasi specie, con qualunque mezzo compreso il martello demolitore in presenza di traffico ed eventuali sottoservizi, escluso il trasporto a discarica: cls armato non armato spessore da 20 a 30 cm. Tratto 4-5	mq	1,0	65,00				65,00	50,18	3.261,70	58,71
		Sommano in totale	mq						65,00			
15	B 1.03.1.b	Massicciata stradale formata da uno strato di pietrisco di pezzatura 40-70 mm compresi la fornitura del materiale, lo spandimento, la cilindratura, trattata in superficie con emulsione bituminosa a semipenetrazione realizzata in due fasi: nella prima impiegando 3 kg/mq di emulsione e 12 litri/mq di graniglia da 1÷1,5 cm; nella seconda 2 kg/mq di emulsione e 10 litri/mq di graniglia da 0,5÷1 cm separatamente cilindrate, misurata a spessore finito: da 12 cm Tratto 12-15 Tratto 11-12 Tratto 9-10 Tratto 4-5 Tratto 2-3 Tratto 1-2	mq mq mq mq mq mq mq	2,0 1,0 1,0 1,0 1,0 1,0 1,0	100,00 11,00 35,00 14,00 40,00 30,00	1,00 1,00 1,00 1,00 1,00 1,00			200,00 11,00 35,00 14,00 40,00 30,00	6,38	2.105,40	37,90
		Sommano in totale	mq						330,00			
16	B 1.03.5.a	Fondazione stradale in misto granulare stabilizzato o granulato riciclato con cemento tipo 325 nelle proporzioni di peso di cemento variante tra il 4 ed il 6% del peso del misto granulare steso con vibrofinitrici, compresa la bitumazione di protezione nella misura di 1 Kg/mq. di emulsione ER 50, compresa la fornitura dei materiali, prove di laboratorio, lavorazione e costipamento dello strato con idonee macchine in modo da raggiungere il 98% della prova AASHO modificata compreso altresì ogni lavorazione ed onere per dare il lavoro finito secondo le modalità prescritte ed a perfetta regola d'arte, misurato a materiale costipato: realizzato in misto granulare stabilizzato voce 15	mc mc	1,0	330,00			0,15	49,50 49,50	78,14	3.867,93	69,62
		Sommano in totale	mc						49,50			


N. Progr	Art. TARIFFE LAZIO	DESCRIZIONE DELLE OPERE	unità misura	QUANTITA'						prezzo unitario €	importo TOTALE €	importo Sicurezza €
				n	lung	largh	spessore	H/peso	Totale			
17	B 1.04.3.a.	Barriere metalliche - guardrail , rette o curve, fornite e poste in opera su terreno, su opera d'arte o con funzione di spartitraffico centrale, del tipo corrispondente alle Classi previste dal D.M. 223/92, aggiornato dal D.L. del 21.06.2004 n. 2367, e successive modificazioni e integrazioni, complete di ogni elemento costruttivo (sostegni, distanziatori, dissipatori, fasce, elementi di raccordo, rifrangenti, bulloniera, piastre di ancoraggio, tirafondi e quant'altro occorre), di ogni magistero, nessuno escluso, ed oneri per la perfetta esecuzione e funzionalità della barriere così come indicato nelle norme tecniche. La qualità dei materiali forniti dovrà essere certificata con le modalità prescritte dalla Circolare Ministeriale dei LL.PP. n. 2357 del 16.5.1996, integrata secondo le specifiche tecniche particolari di cui al capitolato speciale d'appalto, per quantità di barriere superiori a 1.000 ml:										
		barriere in acciaio di classe N/1	m	1,0	119,00				119,00			
		Sommano in totale	m						119,00	125,40	14.922,60	268,61
18	B 1.05.10.a	Conglomerato bituminoso per strato di basebinder . Fornitura e posa in opera di conglomerato bituminoso per strato di base, provvisto di certificazione CE di prodotto secondo UNI EN 13108 e nel rispetto delle nuove norme tecniche di capitolato, steso con idonee vibrofinitrici e compattato con rulli di idonea massa. Misurato in opera dopo costipamento.										
		con bitume tradizionale	mc	1,0	330,00			0,08	26,40			
		Sommano in totale	mc						26,40	239,18	6.314,35	151,54
19	B 1.05.14.a	Conglomerato bituminoso per strato di usura . Fornitura e posa in opera di conglomerato bituminoso per strato di base, provvisto di certificazione CE di prodotto secondo UNI EN 13108 e nel rispetto delle nuove norme tecniche di capitolato, steso con idonee vibrofinitrici e compattato con rulli di idonea massa. Misurato in opera dopo costipamento e per uno spessore di cm. 3.										
		con bitume tradizionale	mq	1,0	330,00				330,00			
		Sommano in totale	mq						330,00	9,89	3.263,70	78,33
20	B 1.05.14.1.a	aumento per ogni cm. in più oltre ai 3: con bitume tradizionale voce 19	mq	1,0	330,00			1,00	330,00			
		Sommano in totale	mq						330,00	3,35	1.105,50	26,53
		Aumento degli articoli precedenti per interventi di fornitura e posa di strato di usura inferiori ai 3.000 mq										
21	B 1.05.16	voce 19-20	%	1,0	4369,20				4369,20			
		Sommano in totale	%						4369,20	20%	873,84	20,97

[illegible]

N. Progr	Art. TARIFFE LAZIO	DESCRIZIONE DELLE OPERE	unità misura	QUANTITA'						prezzo unitario €	importo TOTALE €	importo Sicurezza €
				n	lung	largh	spessore	H/peso	Totale			
26	S 1.01.1.12.a	voce 24	cad	1,0	4,00				4,00	392,91	1.571,64	25,15
		Sommano in totale	cad						4,00			
		Rete di plastica stampata. Fornitura e posa in opera di rete di plastica stampata da applicare a recinzione di cantiere, compreso il fissaggio della rete alla recinzione.										
		Montaggio, smontaggio e nolo primo mese o frazione	mq	1,0	800,00				800,00			
27	S 1.01.1.12.b	Sommano in totale	mq						800,00	2,47	1.976,00	1.976,00
		Nolo per ogni montaggio e smontaggio	mq	4,0	800,00				3200,00			
		Sommano in totale	mq						3200,00			
		Ferri tondi Ø mm 20 , per delimitazione di aree di lavoro, infissi nel terreno a distanza non superiore a cm 100 e collegati con rete in plastica stampata massimo cm 100 di altezza.										
28	S 1.01.1.22.a	nolo per ogni mese e frazione	m	1,0	800,00				800,00	0,36	288,00	288,00
		Sommano in totale	m						800,00			
		Nolo per ogni montaggio e smontaggio	m	1,0	800,00				800,00			
		Sommano in totale	m						800,00			
30	S 1.01.1.29.a	Illuminazione mobile di recinzioni o barriere o di segnali , con lampade anche ad intermittenza, alimentate a batteria con autonomia non inferiore a 16 ore di funzionamento continuo. Durata un anno.								2,34	1.872,00	1.872,00
		Nolo per ogni mese o frazione	cad	1,0	800,00				800,00			
		Sommano in totale	cad						800,00			
		Costo di esercizio compresa sostituzione e ricarica batterie	cad	1,0	800,00				800,00			
31	S 1.01.1.29.b	Sommano in totale	cad						800,00	3,08	2.464,00	2.464,00
		Bagno chimico portatile con lavabo , realizzato in materiale plastico antiurto, delle dimensioni di cm 110 x 110 x 230 h, peso kg 75. Montaggio, smontaggio e nolo per un mese o frazione, comprensivo di manutenzione settimanale comprendente il risucchio del liquame, lavaggio con lancia a pressione della cabina, immissione acqua pulita con disgregante chimico, trasporto e smaltimento rifiuti speciali.										
			cad	1,0	1,00				1,00			
		Sommano in totale	cad						1,00			
33	S 1.08.26	Sanificazione Bagno chimico portatile , con lavabo, compresa la fornitura di igienizzante spray da utilizzarsi dopo ogni uso. Per ogni singolo intervento, con DPI già in dotazione.								14,90	298,00	298,00
			cad	4,0	5,00				20,00			
		Sommano in totale	cad						20,00			
			cad						20,00			

N. Progr	Art. TARIFFE LAZIO	DESCRIZIONE DELLE OPERE	unità misura	QUANTITA'						prezzo unitario €	importo TOTALE €	importo Sicurezza €
				n	lung	largh	spessore	H/peso	Totale			
34	S 1.01.2.1.a	Elemento prefabbricato monoblocco per uso spogliatoio , refettorio, dormitorio, uffici; con pannelli di tamponatura strutturali, tetto in lamiera grecata zincata, soffitto in doghe preverniciate con uno strato di lana di roccia, pareti in pannelli sandwich da mm 50, con due lamiere d'acciaio zincate e preverniciate coibentate con poliuretano espanso autoestinguente, pavimento in lastre di legno truciolare idrofugo con piano di calpestio in guaina di pvc pesante, serramenti in alluminio anodizzato con barre di protezione esterne, impianto elettrico canalizzato rispondente al DM 37/08, interruttore generale magnetotermico differenziale, tubazioni e scatole in materiale termoplastico autoestinguente con una finestra e portoncino esterno semivetrato, con allacciamento alle linee di alimentazione e di scarico (esclusi gli arredi).										
		Montaggio, smontaggio e nolo primo mese o frazione	mq	1,0	8,00				8,00			
35	S 1.01.2.1.b	Sommano in totale	mq						8,00	93,02	744,16	744,16
		Nolo per ogni mese successivo o frazione (esclusi arredi) voce 34	mq	3,0	8,00				24,00			
36	S 1.08.22	Sommano in totale	mq						24,00	3,78	90,72	90,72
		Disinfezione/Sanificazione , ufficio di cantiere, spogliatoi, mensa, depositi e qualsiasi altro locale/ambiente a servizio del cantiere eseguita da ditta esterna specializzata. Per superfici fino a 60 mq	cad	5,0	4,00				20,00			
37	S 1.04.1.8.a	Sommano in totale	cad						20,00	85,80	1.716,00	1.716,00
		Cartelli riportanti indicazioni associate di avvertimento , divieto e prescrizione, conformi al D. Lgs.81/08, in lamiera di alluminio 5/10, con pellicola adesiva rifrangente. Nolo per ogni mese o frazione.										
38	S 1.04.2.5	Dimensioni mm 125 x 185	cad	1,0	21,00				21,00			
		Sommano in totale	cad						21,00	0,16	3,36	3,36
39	S 1.04.4.1	Tabella lavori, fondi giallo (in osservanza del Regolamento di attuazione del Codice della strada, fig II 382) da apporre in cantieri di durata superiore ai sette giorni di dimensioni cm 200 x 150, in lamiera di acciaio spessore mm 10/10 a rifrangenza classe I.										
		Nolo per ogni mese o frazione.	cad	1,0	1,00				1,00			
39	S 1.04.4.1	Sommano in totale	cad						1,00	29,58	29,58	29,58
		Kit leva schegge in valigetta contenente un matita levaschegge Professional, uno specchietto, una lente d'ingrandimento, un flacone di soluzione sterile salina ml 130 con tappo oculare, un bicchierino oculare, una pinza levaschegge inox cm 11,5, due buste garza sterile cm 18 x 40.										
39	S 1.04.4.1	Fornitura	cad	1,0	1,00				1,00			
		Sommano in totale	cad						1,00	28,55	28,55	28,55


N. Progr	Art. TARIFFE LAZIO	DESCRIZIONE DELLE OPERE	unità misura	QUANTITA'						prezzo unitario €	importo TOTALE €	importo Sicurezza €
				n	lung	largh	spessore	H/peso	Totale			
40	S 1.07.1.a	Costo orario di manodopera necessario per la gestione puntuale e la corretta attuazione delle prescrizioni contenute a tal fine nel PSC da parte dei soggetti individuati dal coordinatore per la progettazione.										
		Operaio comune 1° liv.	cad	1,0	4,00				4,00			
		Sommano in totale	cad						4,00	30,35	121,40	121,40
41	S 1.07.1.b	Operaio qualificato 2° liv.	cad	1,0	4,00				4,00			
		Sommano in totale	cad						4,00	33,70	134,80	134,80
42	S 1.07.1.c	Operaio specializzato 3° liv.	cad	1,0	4,00				4,00			
		Sommano in totale	cad						4,00	36,28	145,12	145,12
43	S 1.08.8.a	Semimaschera filtrante antipolvere senza valvola di esalazione, UNI EN 149, con elastici in polipropilene, graffette in acciaio, schiuma di tenuta in poliuretano, stringinaso in alluminio: FFP2	cad	1,0	300,00				300,00			
		Sommano in totale	cad						300,00	1,32	396,00	396,00
44	S 1.08.17.c	Soluzione idroalcolica in gel per igienizzazione mani a base di alcool etilico denaturato a 70° in dispenser: da 1000 ml con dosatore	cad	1,0	2,00				2,00			
		Sommano in totale	cad						2,00	18,00	36,00	36,00
45	S 1.08.18.b	Dispenser automatico no contact di soluzioni idroalcoliche o altro prodotto idoneo. Compreso montaggio. da 1000 ml	cad	1,0	2,00				2,00			
		Sommano in totale	cad						2,00	92,50	185,00	185,00
46	S 1.08.33	Informazione e/o formazione e/o addestramento preposto e/o direttore di cantiere sulle specifiche procedure da adottare in cantiere	cad	1,0	4,00				4,00			
		Sommano in totale	cad						4,00	125,85	503,40	503,40
47	S 1.08.33.a	Informazione e/o formazione e/o addestramento lavoratori sulle specifiche procedure da adottare in cantiere Fino a 5 lavoratori	cad	1,0	4,00				4,00			
		Sommano in totale	cad						4,00	100,75	403,00	403,00
Totale LAVORI a MISURA											412.469,40	21.813,65
Totale COSTI DELLA SICUREZZA												
IMPORTO LAVORI soggetti a RIBASSO											390.655,75	
IVA su LAVORI (10%)											41.246,94	
COSTO Totale LAVORI											453.716,34	
Subiaco, 30.9.2022												
Il progettista (Dott. Ing. Fernando Cellanetti)												

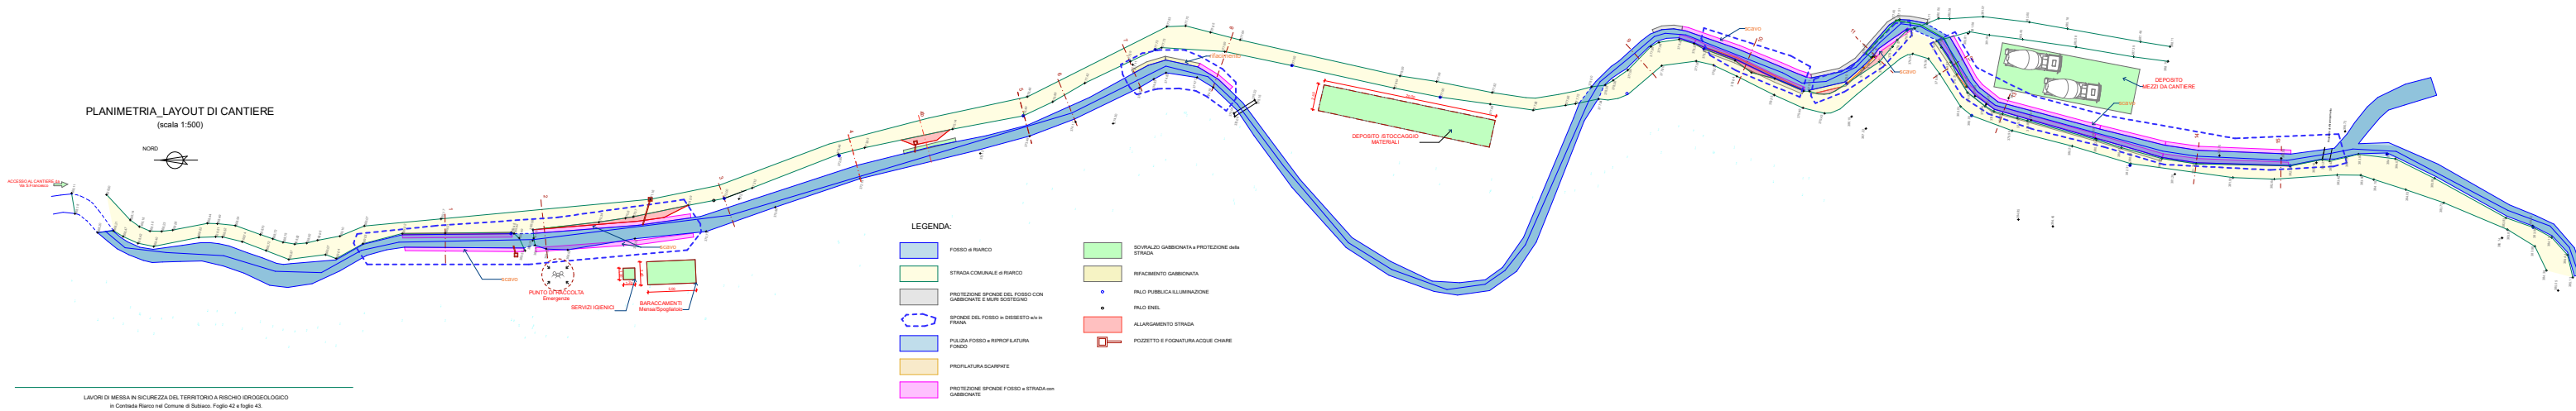

SEZIONE TIPO


Interventi da realizzare

(scala 1:150)

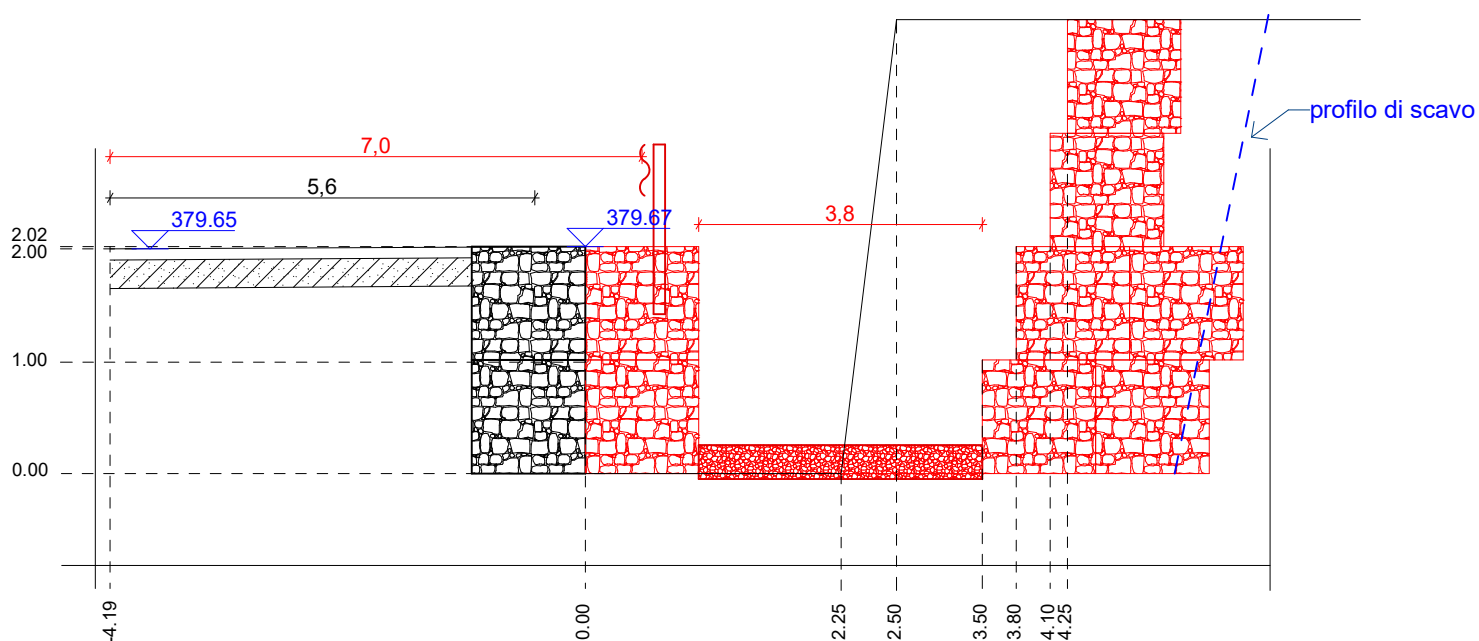

PARTICOLARE RICOSTRUZIONE PAVIMENTAZIONE STRADALE

schema di riferimento

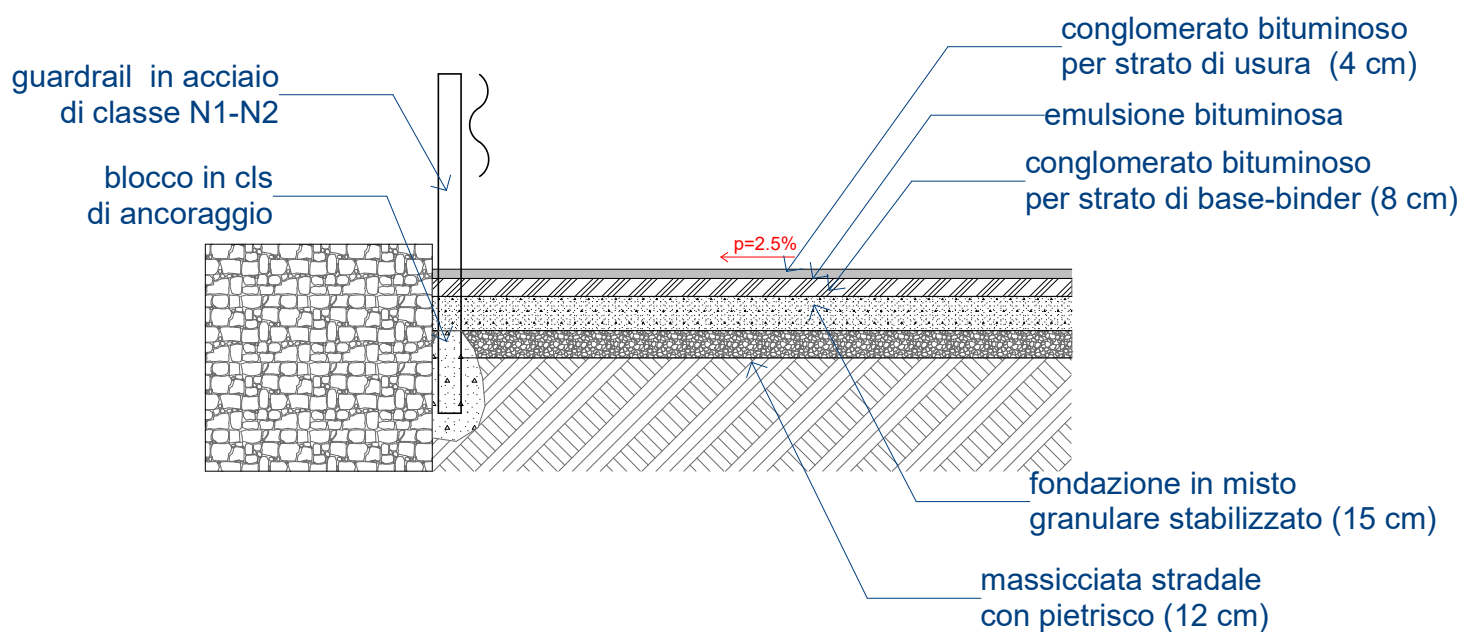

ELENCO ALLEGATI

- ☒ Schemi grafici
- ☒ Tavole di progetto e documentazione tecnica as build
- ☐ Particolari tecnici esecutivi/costruttivi
- ☐ Documentazione fotografica
- ☐ Documentazione dispositivi di protezione in esercizio
- ☒ Computo Metrico Estimativo

QUADRO RIEPILOGATIVO INERENTE GLI OBBLIGHI DI TRASMISSIONE

Il presente documento è composto da n. 12 pagine.

- 1 Il C.S.P. trasmette al Committente _____ Comune di Subiaco il presente FO per la sua presa in considerazione.

Data 19/10/2022

Firma del C.S.P. _____

- 2 Il committente, dopo aver preso in considerazione il fascicolo dell'opera, lo trasmette al C.S.E. al fine della sua modificazione in corso d'opera.

Data _____

Firma del committente _____

- 3 Il C.S.E., dopo aver modificato il fascicolo dell'opera durante l'esecuzione, lo trasmette al Committente al fine della sua presa in considerazione all'atto di eventuali lavori successivi all'opera.

Data _____

Firma del C.S.E. _____

- 4 Il Committente per ricevimento del fascicolo dell'opera

Data _____

Firma del committente _____