










 
 




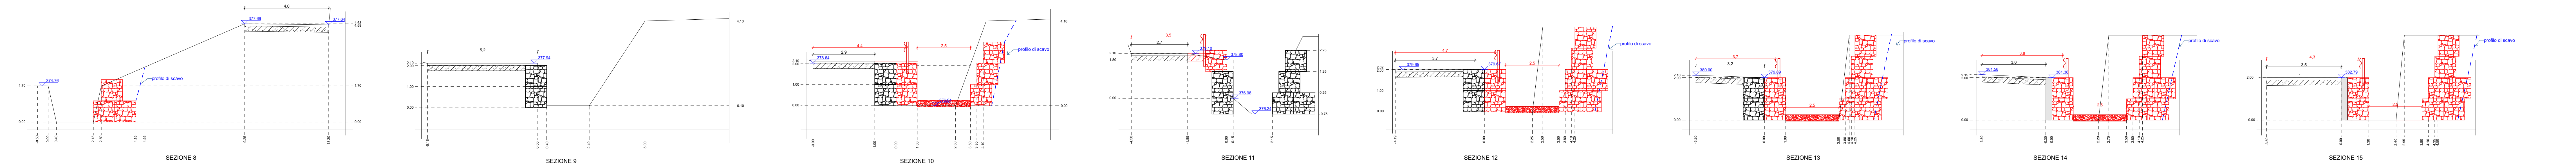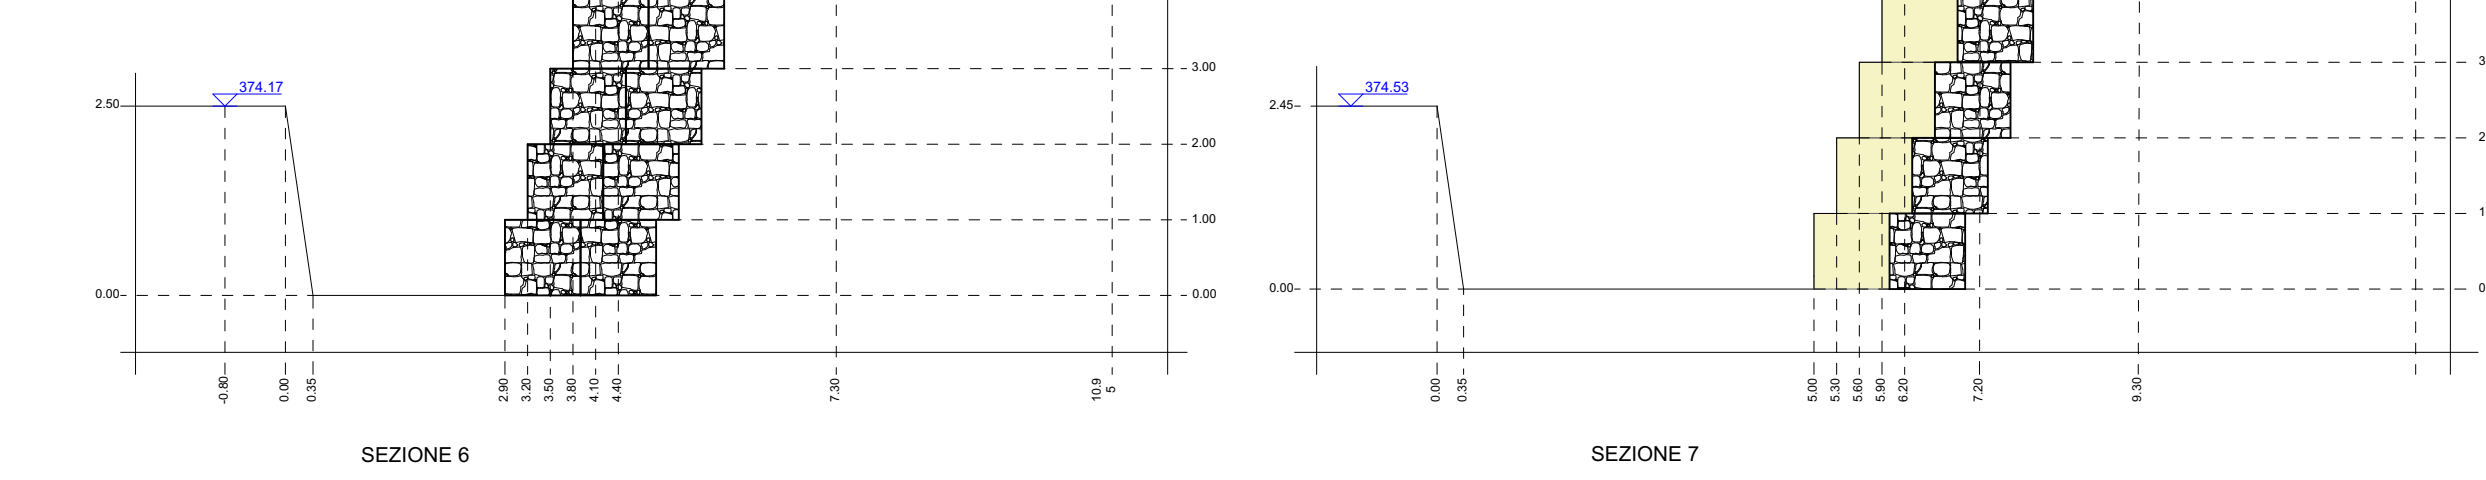

LAVORI DI MESSA IN SICUREZZA DEL TERRITORIO A RISCHIO
IDROGEOLOGICO in Contrada Riarco nel Comune di Subiaco.
Foglio 42 e foglio 43.

SCALA: 1:100 - 1:200

STATO PROGETTUALE

Fogli 42 e 43	
Rev:	

TAVOLA
3

	FOSSO di RIARCO		SOVRALZO GABBIONATA a PROTEZIONE della STRADA
	STRADA COMUNALE di RIARCO		REFACIMENTO GABBIONATA
	PROTEZIONE SPONDE DEL FOSSO CON GABBIONATE e MURI SOSTEGNO		PALO PUBBLICA ILLUMINAZIONE
	SPONDE DEL FOSSO IN DISSESTO e/o in FRANA		PALO ENEL
	PULIZIA FOSSO e RIPROFILATURA FONDO		ALLARGAMENTO STRADA
	PROFILATURA SCARPAITE		POZZETTO e FOGNATURA ACQUE CHIAVE
	PROTEZIONE SPONDE FOSSO e STRADA con GABBIONATE		

