Studio Egeo
Viale Pio XII, 1
00033 Cave (RM)
Tel. 069580911
e-mail info@studioegeo.com

Comune di: Gallicano nel Lazio

Provincia di: Roma

Oggetto:

PROGETTO DEFINITIVO-ESECUTIVO
Recupero dei locali al piano seminterrato delle scuole elementare e materna, da destinare a ludoteca e a struttura socio assistenziale

Parte d'opera: Corpo "B" - Gruppo Appartamento

Committente: Comune di Gallicano nel Lazio

Tavola: B.S04

Disegno particolari - plinti e pali

scala: 1/50

Il Progettista: Arch. Doriana Proietti, Ing. Giuseppe Giordano

Il Direttore dei Lavori: Arch. Doriana Proietti

Data 26/09/2016 Revisione Aggiornamento Protocollo
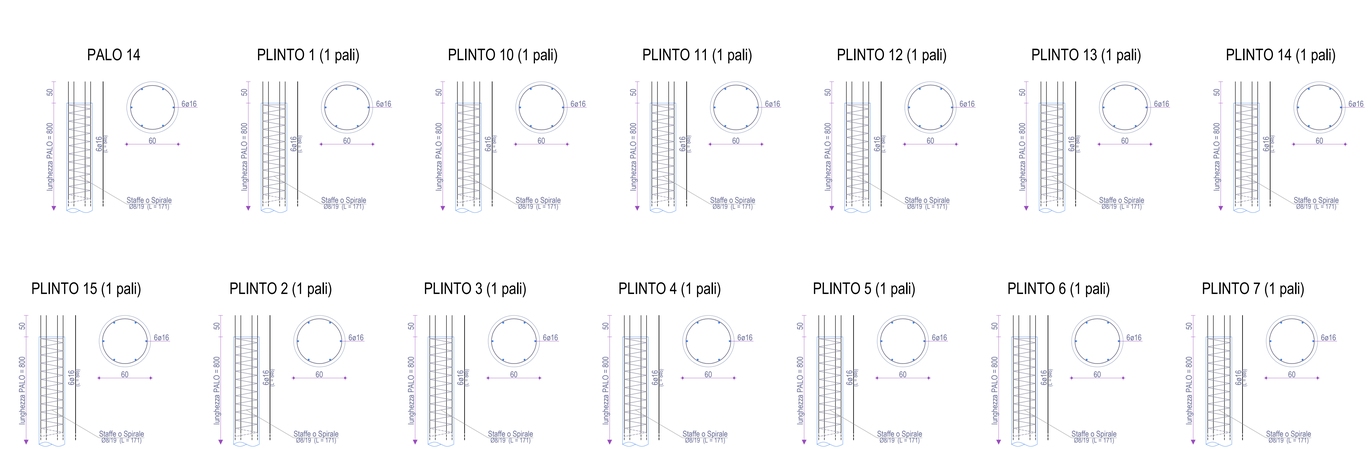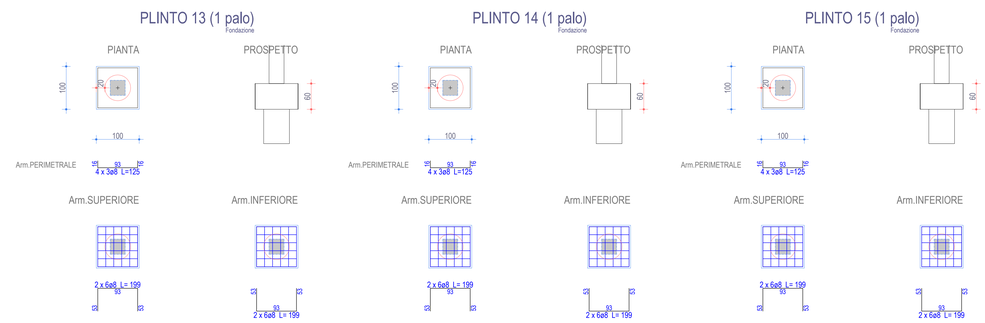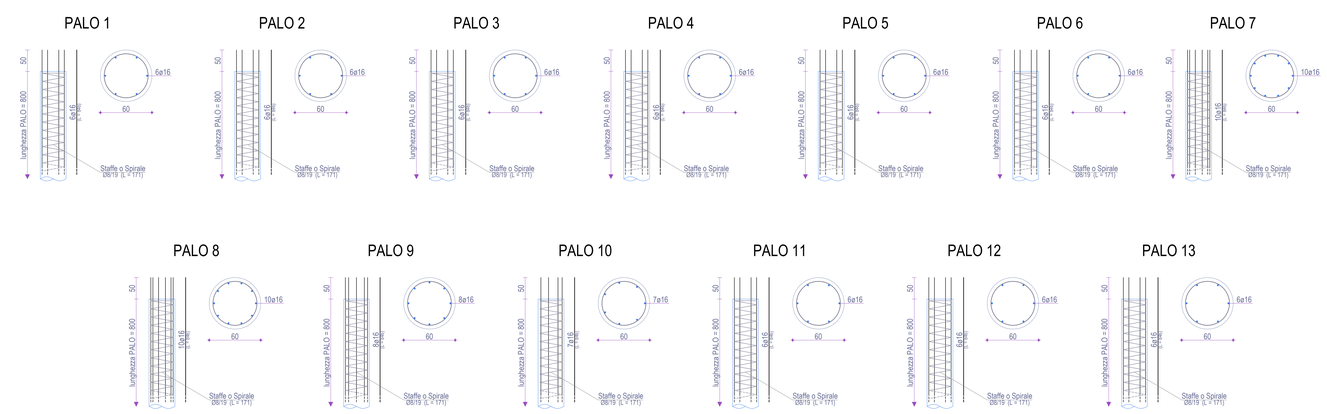
Il presente progetto è protetto a termini di legge.