LEGENDA

LED

Zona di riferimento: S.S. 155 per Cave

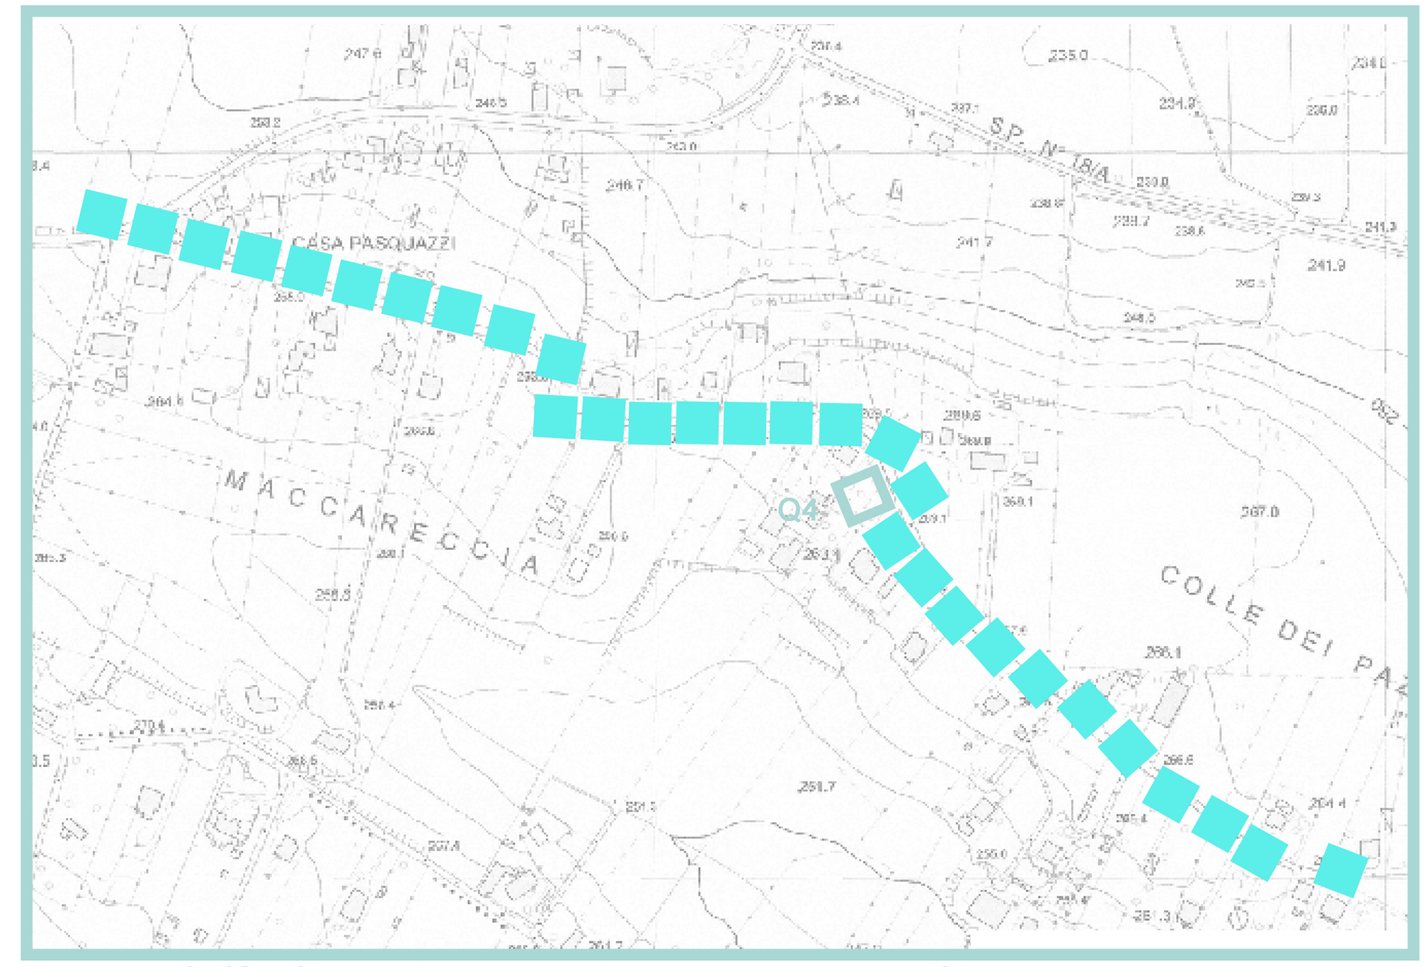

Zona di riferimento: Loc. La Maccareccia

citelum GROUPE EDF

Comune di GENAZZANO

Proposta di Finanza di Progetto, ai sensi dell'Art. 183 co. 15 del D.LGS. 18 aprile 2016 n.50, per l'affidamento in concessione della "progettazione e realizzazione degli interventi di efficienza energetica, adeguamento normativo, riqualificazione, ivi compresa la gestione e la fornitura di energia elettrica degli impianti di pubblica illuminazione del Comune di Genazzano (RM)".

ELABORATI GRAFICI STATO DI PROGETTO

MAPPATURA GENERALE DEI CORPI ILLUMINANTI SUL TERRITORIO EXTRA URBANO - *POST OPERAM* | **B.3.2**

☒ PROGETTO DI FATTIBILITÀ TECNICA ED ECONOMICA ☐ PROGETTO DEFINITIVO ☐ PROGETTO ESECUTIVO ☐ AS BUILT

PROGETTATO DA: **Citelum S.A.**

SCALA: FUORI SCALA

DATA: MAGGIO 2018

	FIRMA	DATA
PROGETTATO DA		
RIESAMINATO DA		
VERIFICATO DA		
VALIDATO DA		
MODIFICATO DA		

TIMBRO E FIRMA

CITELUM S.A.
Un Professionista
(Giovanni Rosscan)

REV. N°	DATA REVISIONE	DESCRIZIONE MODIFICHE
04		
03		
02		
01		

Il presente elaborato è opera dell'ingegno e costituisce oggetto di diritto d'autore ex art. 2578 e segg. Cod. Civ. e L. 22041941 n°633 s. s.m.i. Ogni violazione (riproduzione dell'opera, anche parziale o per stralcio, limitazione, contraffazione, ecc.) sarà perseguita penalmente.
In caso di richiesta di accesso agli atti, i presenti elaborati si intendono sottoposti alla disciplina e alle limitazioni di cui al D.Lgs. 50/2016 e s.m.i. di cui alla legge 241/1990 e s.m.i. e a tutta la disciplina relativa agli Appalti Pubblici.

citelum GROUPE EDF	MODELLO: CAPITOLO ELABORATI DI PROGETTO		Mod. 7.3 GART	Ed. 03 Rev. 04 del 03.04.2017
	REDAZIONE: Andrea Bertolino	EMISSIONE: Giovanni Bianchi	CONTROLLO: Giovanni Rossan	APPROVAZIONE: Raffaele Bonetti

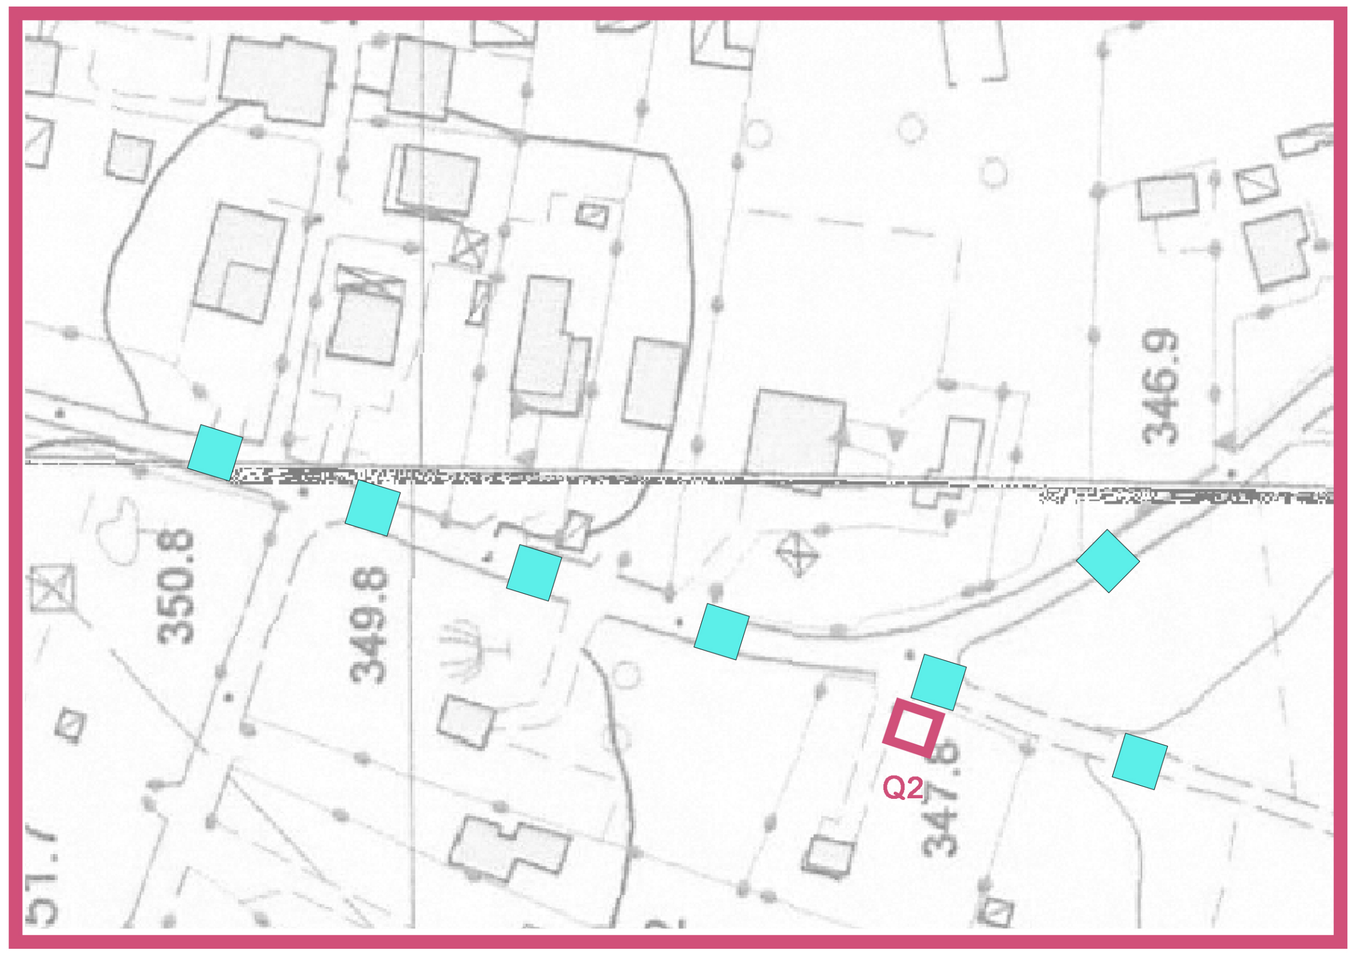

Zona di riferimento: Le Cannetacce

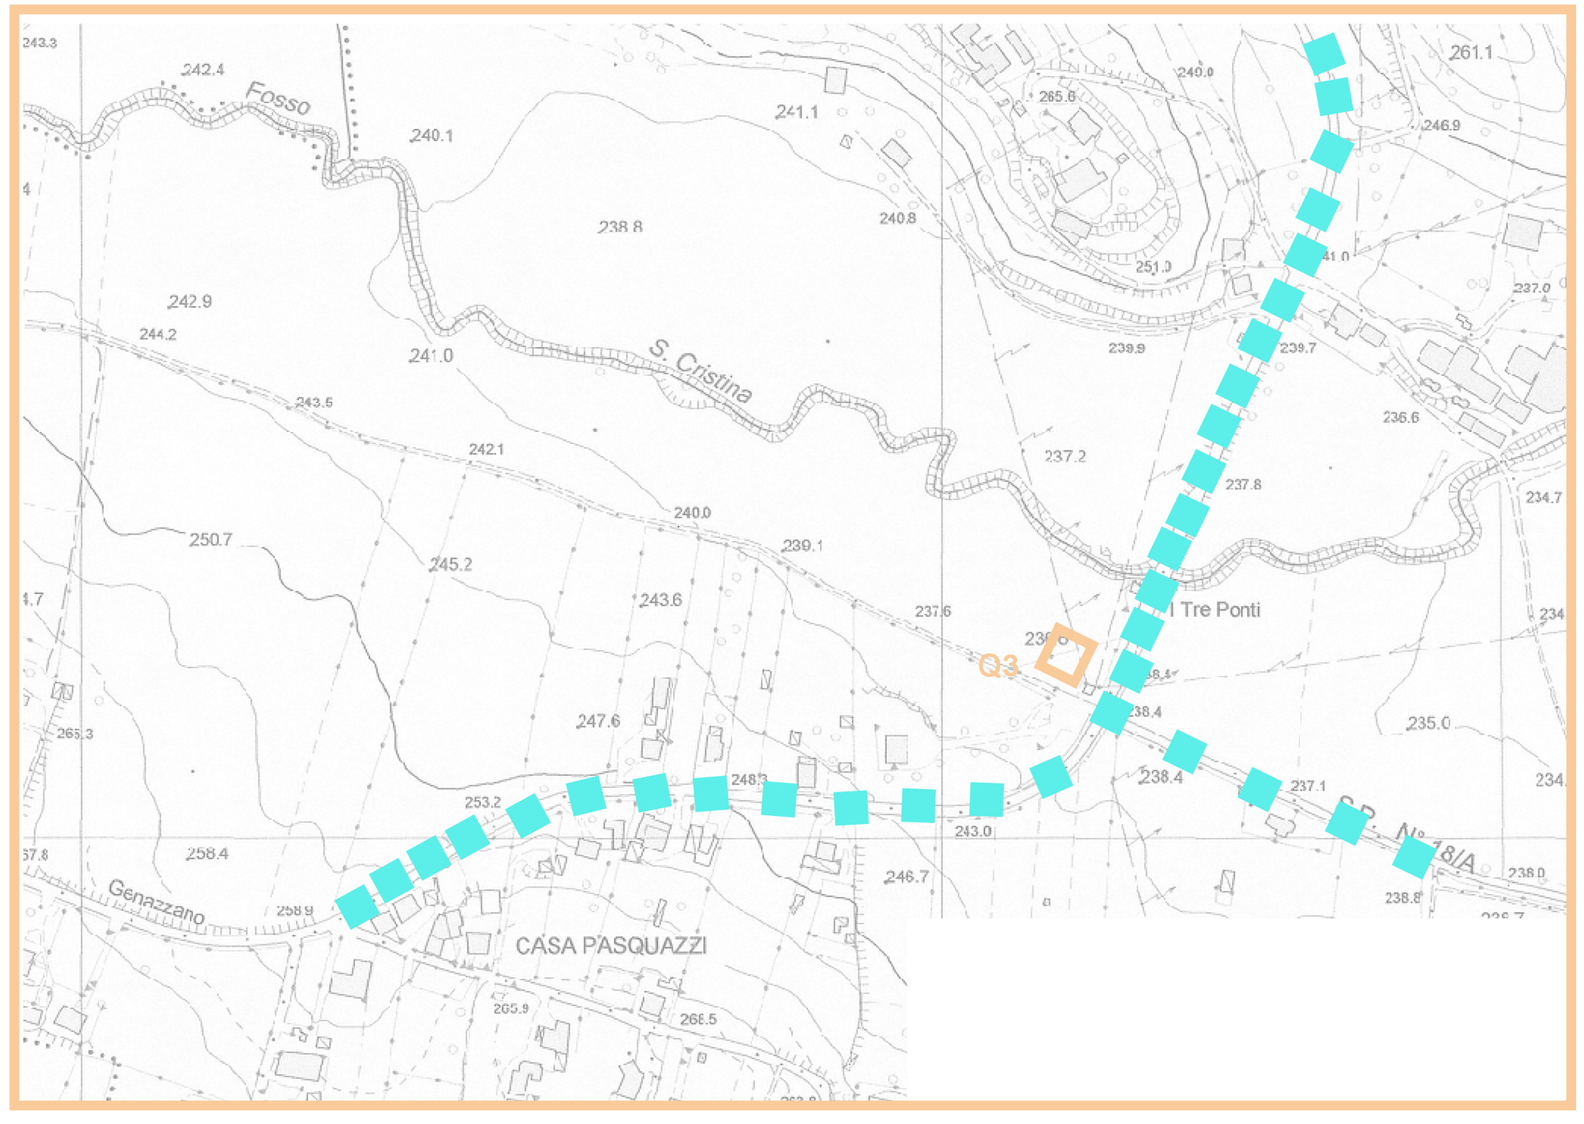

Zona di riferimento: Loc. Santa Cristina