


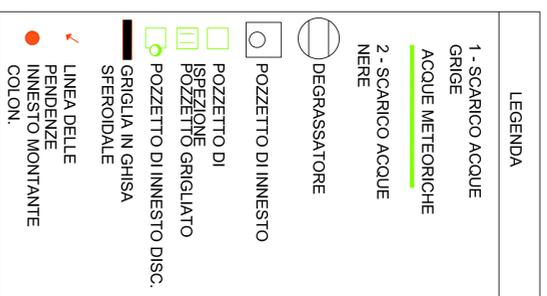

GIARDINO



COMUNE DI GALLICANO NEL LAZIO
CITTÀ METROPOLITANA DI ROMA CAPITALE



LAVORI DI MIGLIORAMENTO SISMICO DELLA SCUOLA DELL'INFANZIA
"SUOR GIOVANNA ROMANO" NEL COMUNE DI GALLICANO NEL LAZIO

PROGETTO ESECUTIVO

IMPIANTO SCARICHI FOGNARI


Raggruppamento Temporaneo di Professionisti (R.T.P.)
Capogruppo: Dott.Ing. Alessandro VERRECCHIA
Membro: Dott.Ing. Francesco VIOLA
Geom. Emiliano CAMPOLI

Scala: **89**
Allegati n. **PI-06**
Progr. n.
Tav. n.
Data: **11/2017**
Agg.:
Agg.:

IL TECNICO INCARICATO
Dott.Ing. Alessandro VERRECCHIA

IL TECNICO INCARICATO
Dott.Ing. Francesco VIOLA

IL TECNICO INCARICATO
Geom. Emiliano CAMPOLI

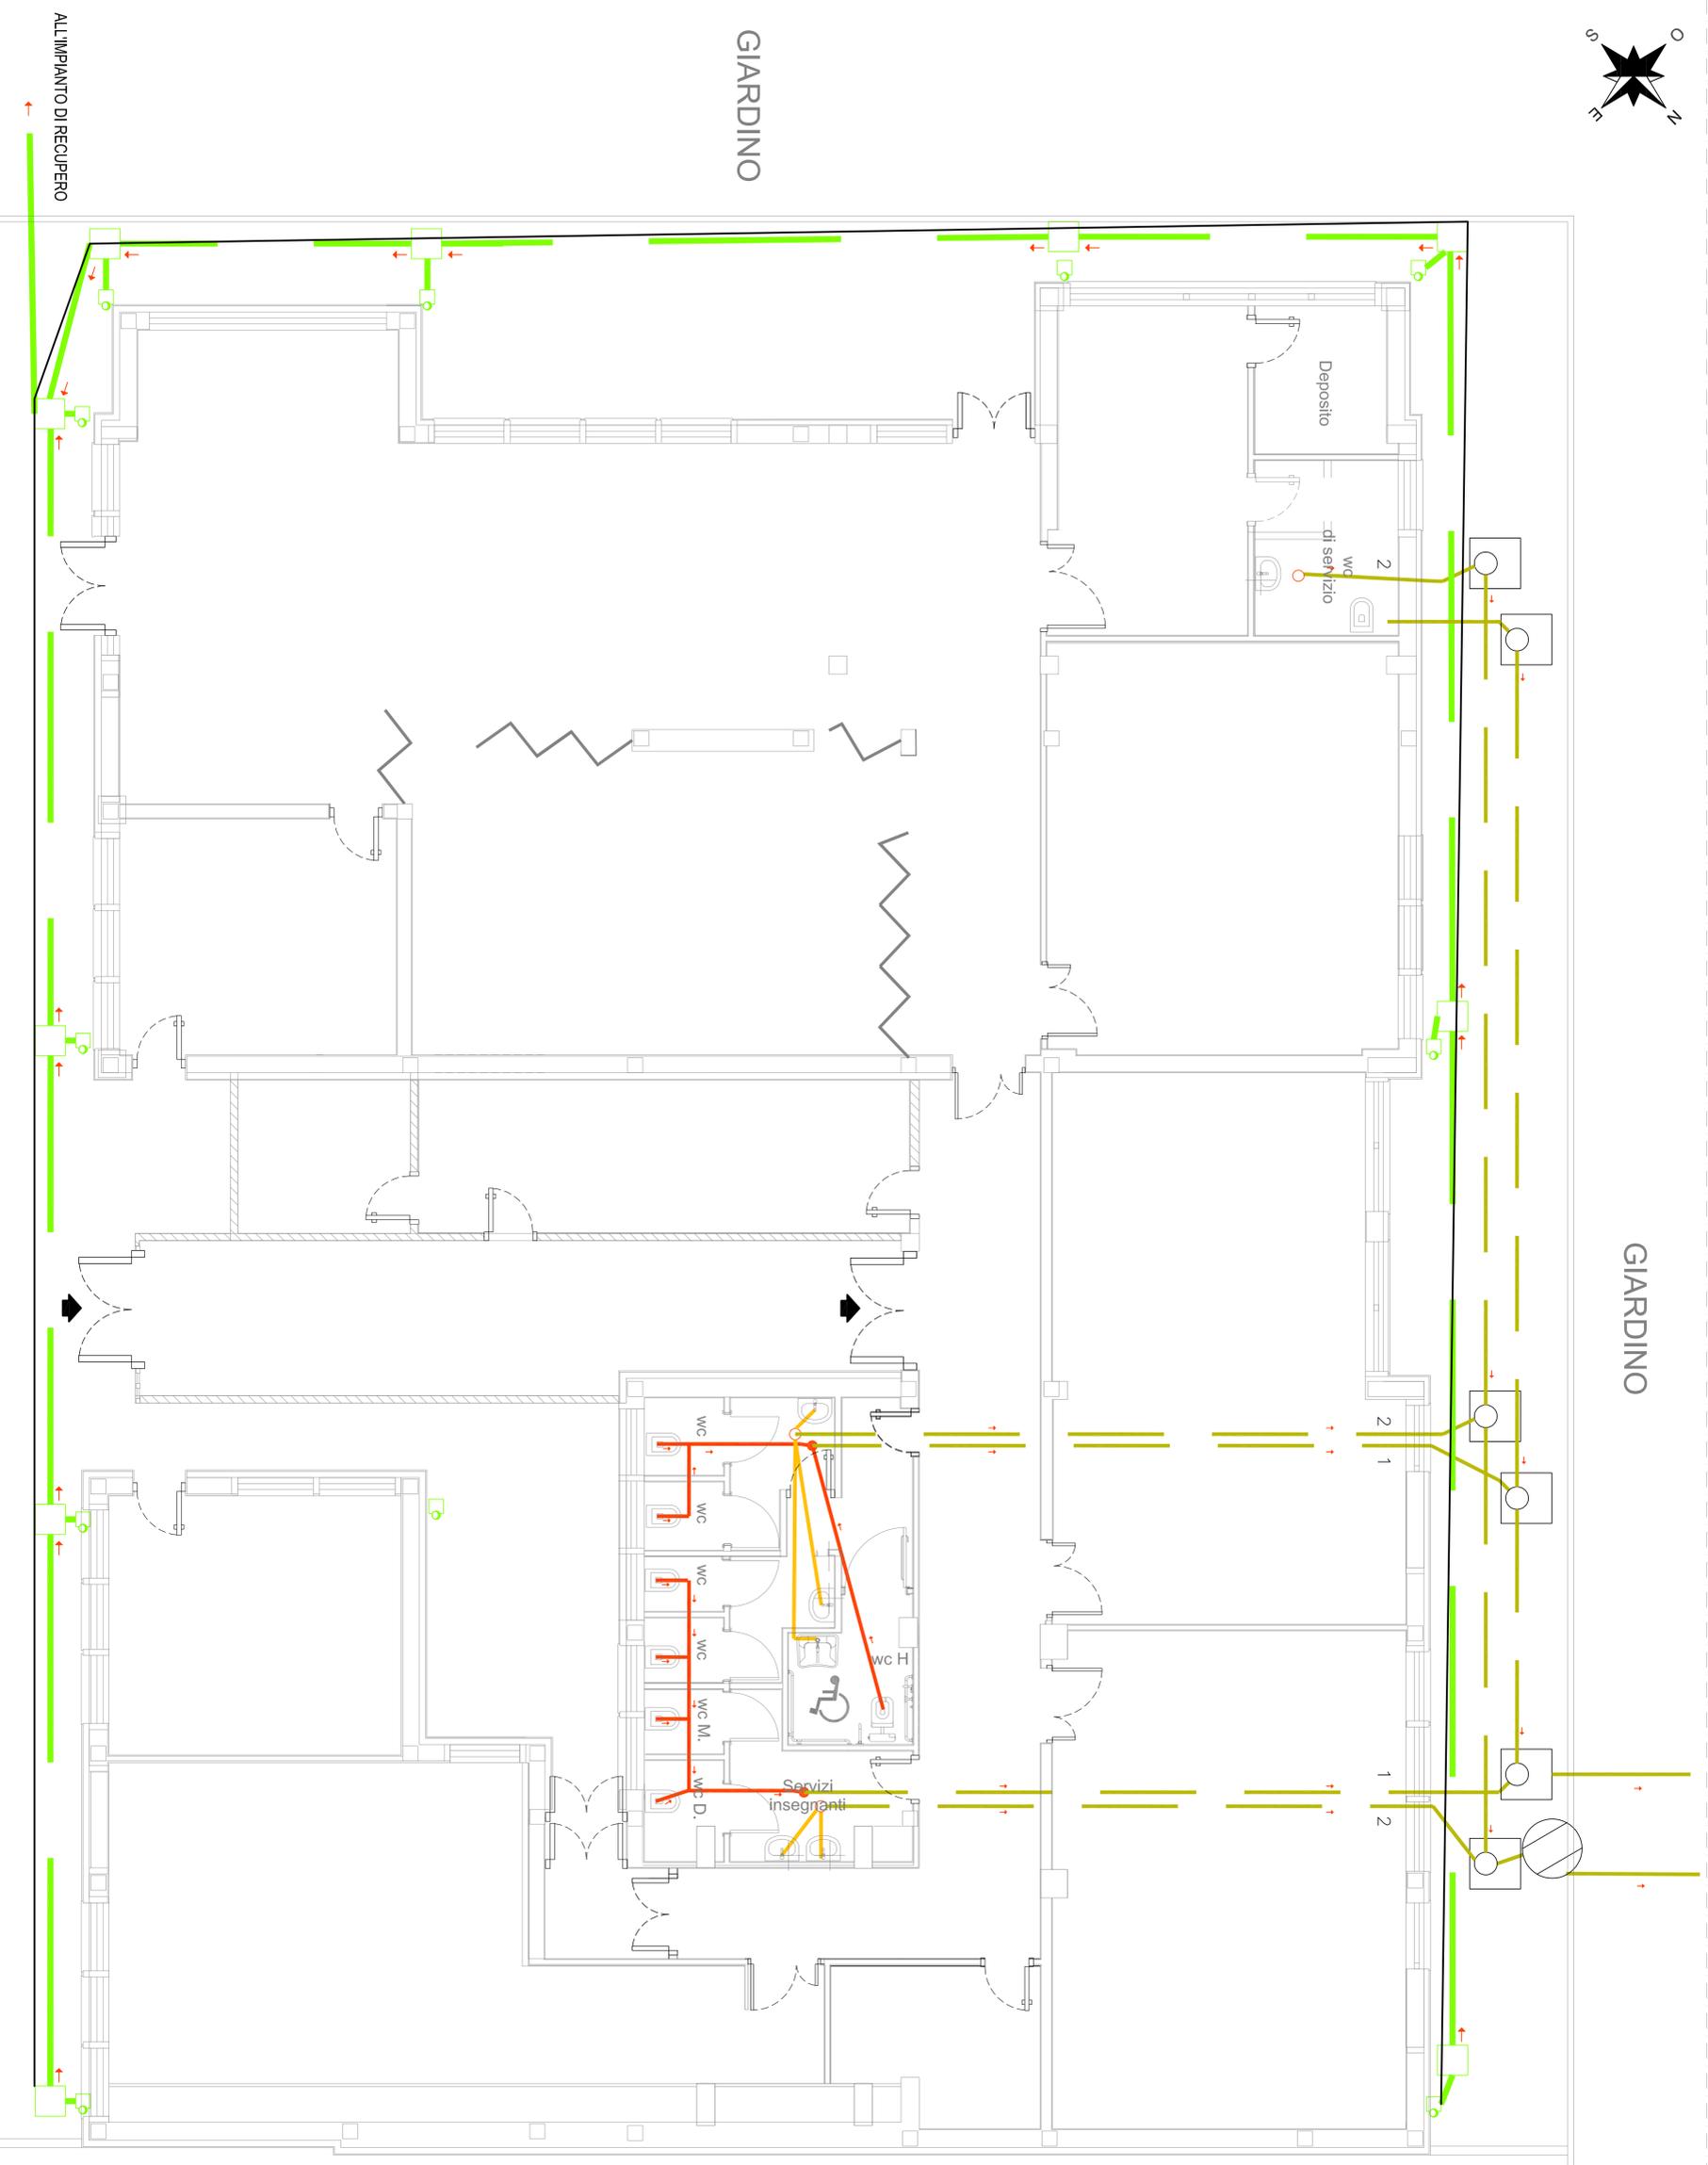

PIANTA IMPIANTO SCARICHI FOGNARI - Scala 1:50