

PLANIMETRIA DI CANTIERE/1:100

Gazzetta Ufficiale N. 226 del 26 Settembre 2002 - MINISTERO DELLE INFRASTRUTTURE E DEI TRASPORTI


PRESCRIZIONI PER IL PIANO DI SICUREZZA E COORDINAMENTO:

In questa fase si ipotizza una posizione più congeniale per le baracche di cantiere e le zone di stoccaggio delle attrezzature e dei materiali necessari alle lavorazioni. In fase esecutiva, sarà cura dell'impresa e del coordinatore della struttura, verificare se la area risultano essere idonee al posizionamento degli apprestamenti da cantiere, in modo da ridurre al minimo il rischio di interferenze con le lavorazioni. Per motivi di sicurezza, i mezzi d'opera dovranno essere mantenuti separati dalle attrezzature di altro tipo.

Tutti i segnali stradali devono essere rigorosamente conformi alle forme, dimensioni, colori, simboli e caratteristiche prescritte dal regolamento di esecuzione del Codice della Strada approvato con D.P.R. del 16/12/1992 n. 493 e come modificato dal D.P.R. 16/09/1996 n. 510 obbligatoriamente certificati come da normativa ministeriale n. 3652 del 17 giugno 1998 o meglio ancora autorizzati dal Ministero delle Infrastrutture e dei Trasporti che oltre a garantire la conformità alla norma europea UNI EN 12893-1:2008 ne autorizza la sua costruzione.

PASSERELLA PER GARANTIRE L'ACCESSO ALL'EDIFICIO SCOLASTICO ADIACENTE:

Fate salve le indicazioni contenute nel corpo del Piano di Sicurezza e Coordinamento, si specifica che, durante tutto il periodo dei lavori, la scuola dovrà rimanere chiusa al pubblico e che dovrà essere garantito l'accesso all'edificio scolastico adiacente.

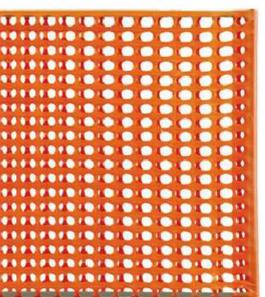

DELIMITAZIONE AREA DI CANTIERE

Delimitare l'area di cantiere con recinzione plastificata e/o qualsiasi recinzione mobile da cantiere nel pieno rispetto del D.Lgs 81/2008



COMUNE DI GALLICIANO NEL LAZIO

CITTA' METROPOLITANA DI ROMA CAPITALE



LAVORI DI MIGLIORAMENTO SISMICO DELLA SCUOLA DELL'INFANZIA
"SUOR GIOVANNA ROMANO" NEL COMUNE DI GALLICIANO NEL LAZIO

PROGETTO ESECUTIVO


PLANIMETRIA DI CANTIERE

Scala:	Allegati n.01-CS04
Progr. n.	CS-04
Tav. n.	001
Data:	11/2017
Agg.:	
Agg.:	

Raggruppamento Temporaneo di Professionisti (R.T.P.)
 Capogruppo: Dott.ing. Alessandro VERRECCHIA
 Member: Dott.ing. Francesco VILO
 Member: Geom. Emiliano CAMPOLI

IL TECNICO INCARICATO Dott.ing. Alessandro VERRECCHIA	IL TECNICO INCARICATO Dott.ing. Francesco VILO	IL TECNICO INCARICATO Geom. Emiliano CAMPOLI
--	---	---

3 4 5

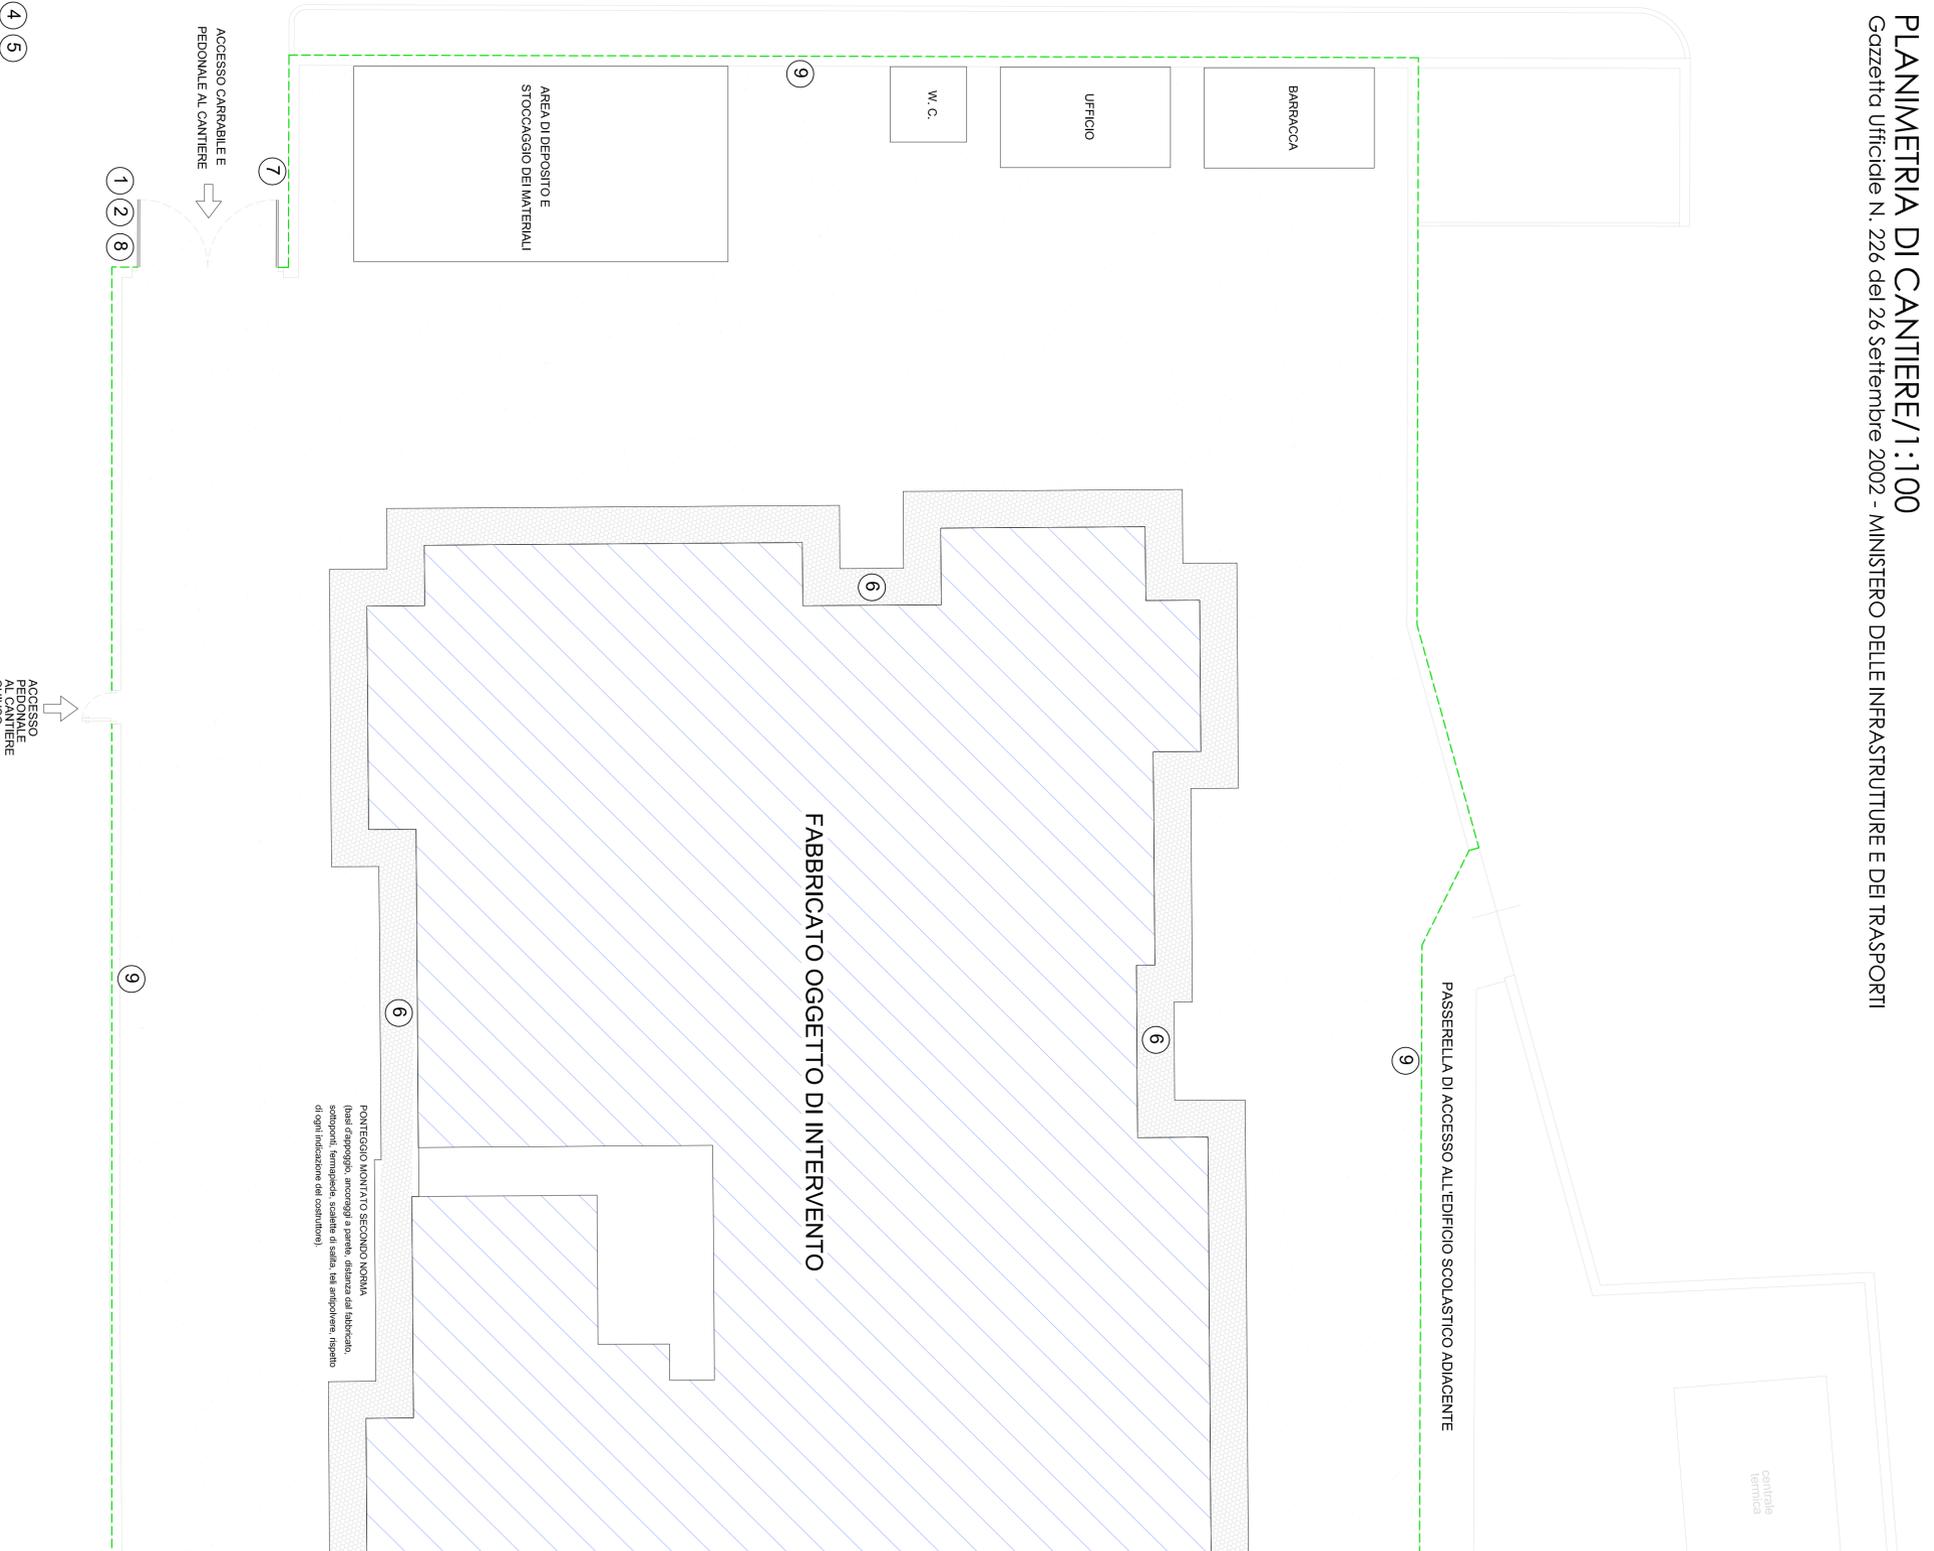

PONTEGGIO ADEGUATO SECONDO NORMA
(Basi di appoggio, ancoraggi a parete, distanza dal fabbricato, sostegni, rampe, scale di salita, vie antipioggia, rispetto di ogni indicazione del costruttore)

LEGENDA CARTELLI DI CANTIERE

1 CARTELLO DEI LAVORI

VIETATO L'ACCESSO AI NON ADDETTI AI LAVORI
La Direzione di cantiere è autorizzata a limitare l'accesso ai non addetti ai lavori.

È OBBLIGATORIO USARE I MEZZI DI PROTEZIONE PERSONALE IN DOTAZIONE A GIASCUNO



3

4



5

6

PONTEGGIO

inizio cantiere

7

fine cantiere

8

DELIMITAZIONE AREA DI CANTIERE

9