



COMUNE DI POLI
 AREA METROPOLITANA DI ROMA CAPITALE
LOCALITA' COLLE FATTORE

PROGETTO PER LA REALIZZAZIONE DI 24 ALLOGGI
 DI EDILIZIA ECONOMICA E POPOLARE
 PIANO NAZIONALE DI EDILIZIA ABITATIVA D.P.C.M. 16.07.2009
 DGR 485/2011
 PROGETTO ESECUTIVO

COMMITTENTE : COMUNE DI POLI


IL PROGETTISTA : Arch. Alvaro Ronzani

TAVOLA : IMPIANTO RECUPERO ACQUE GRIGIE E CHIARE
 Art. 4 - comma 2 - lettera a) L.R. 6/08

SCALA : VARIE


DATA :

- 1 FILTRO ANTIFOGLIA
- 2 SERBATOIO ACQUE METEORICHE 1000 L
- 3 POMPA
- 4 FILTRO A MEMBRANA
- 5 VASCHA FILTRAGGIO ACQUE GRIGIE 5000 L
- 6 SERBATOIO ACQUE CHIARE 5000 L
- 7 POMPA
- 8 LIVELLO A GALLEGGIANTE
- 9 UNITA' DI CONTROLLO
- 10 PRESSOSTATO

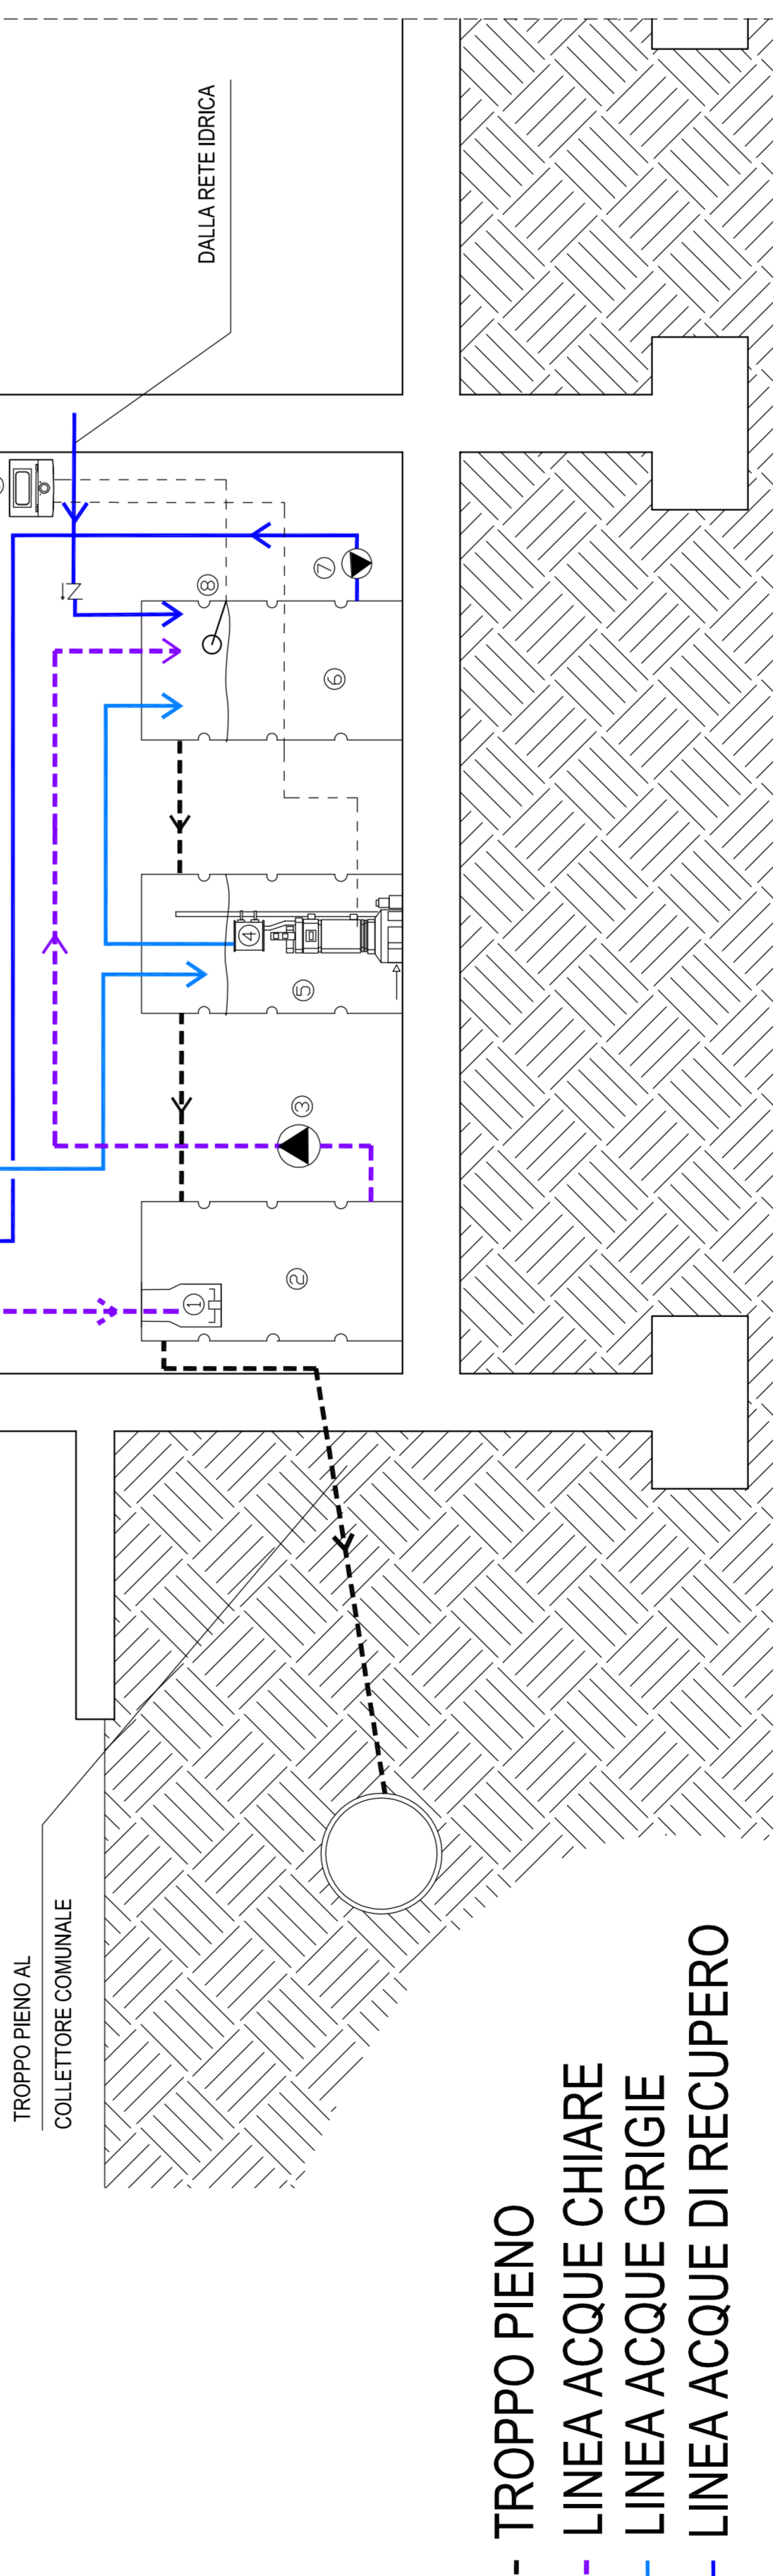


- TROPPO PIENO
- - - LINEA ACQUE CHIARE
- LINEA ACQUE GRIGIE
- LINEA ACQUE DI RECUPERO

SCHEMA SCARICO ACQUE GRIGIE E CHIARE

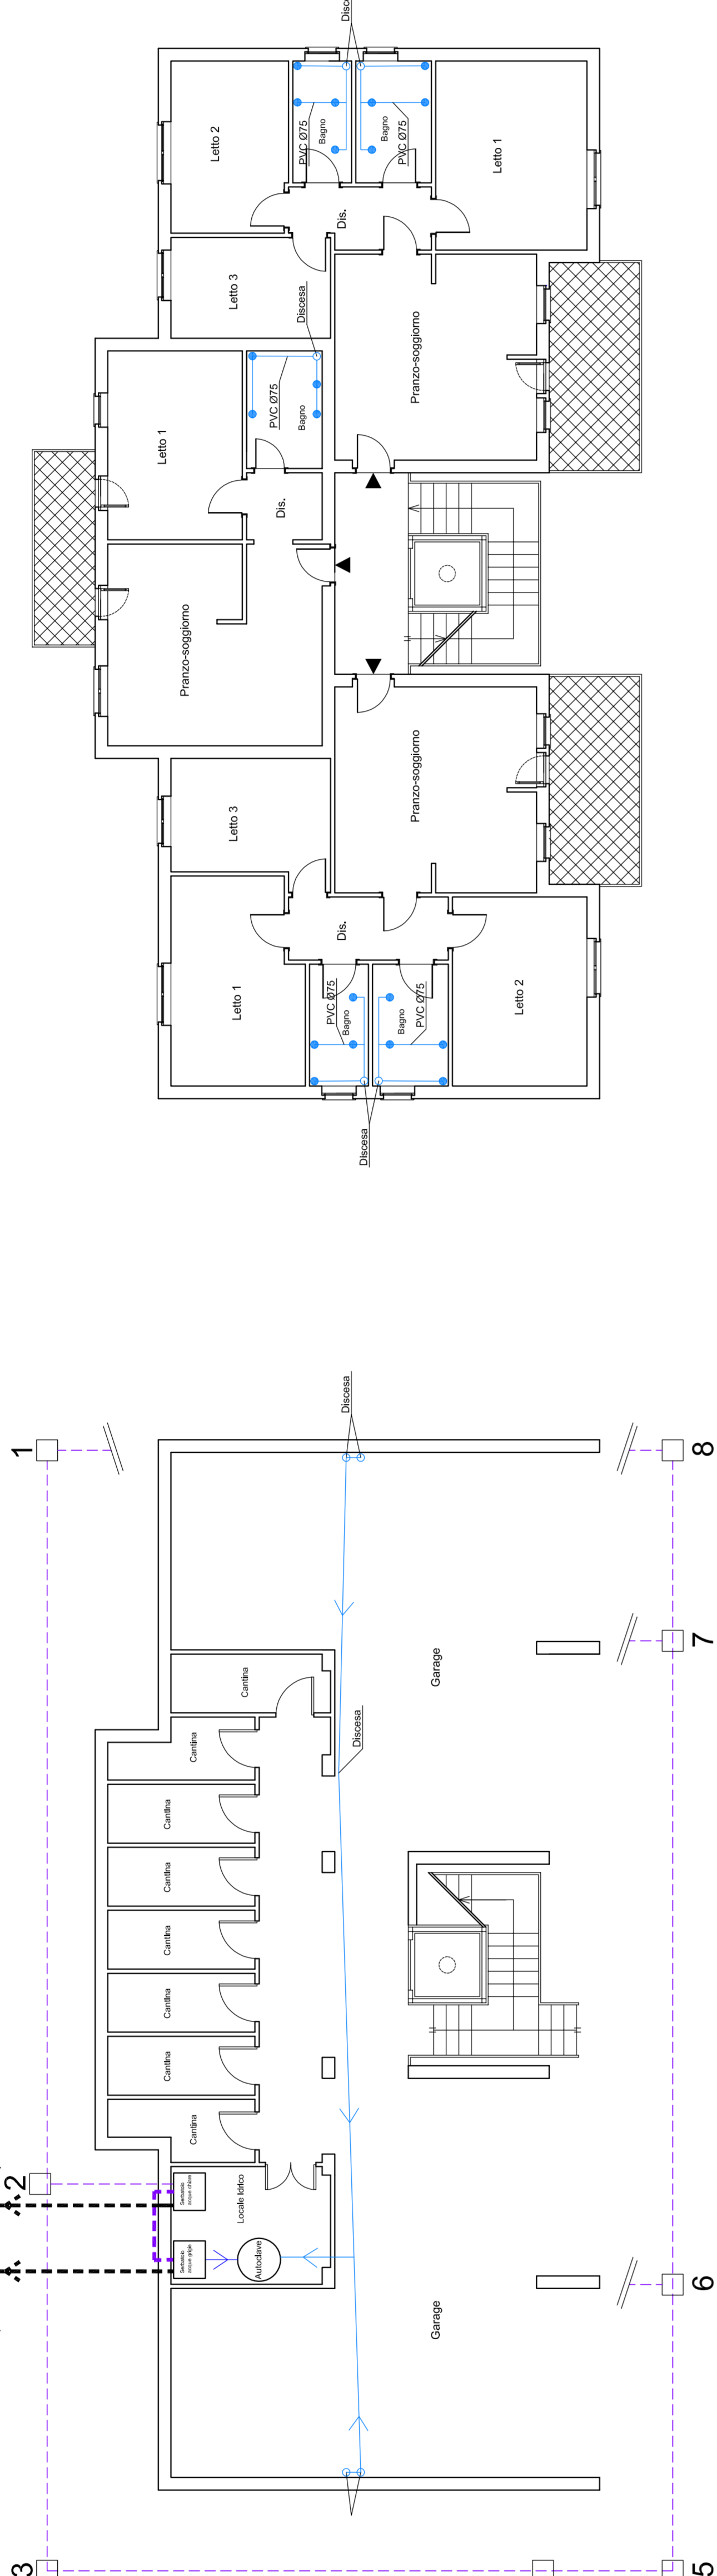


PIANO INTERRATO - PIANTA TIPO CORPO A, B, C - Rapp. 1:100

SCHEMA RIUTILIZZO ACQUE GRIGIE

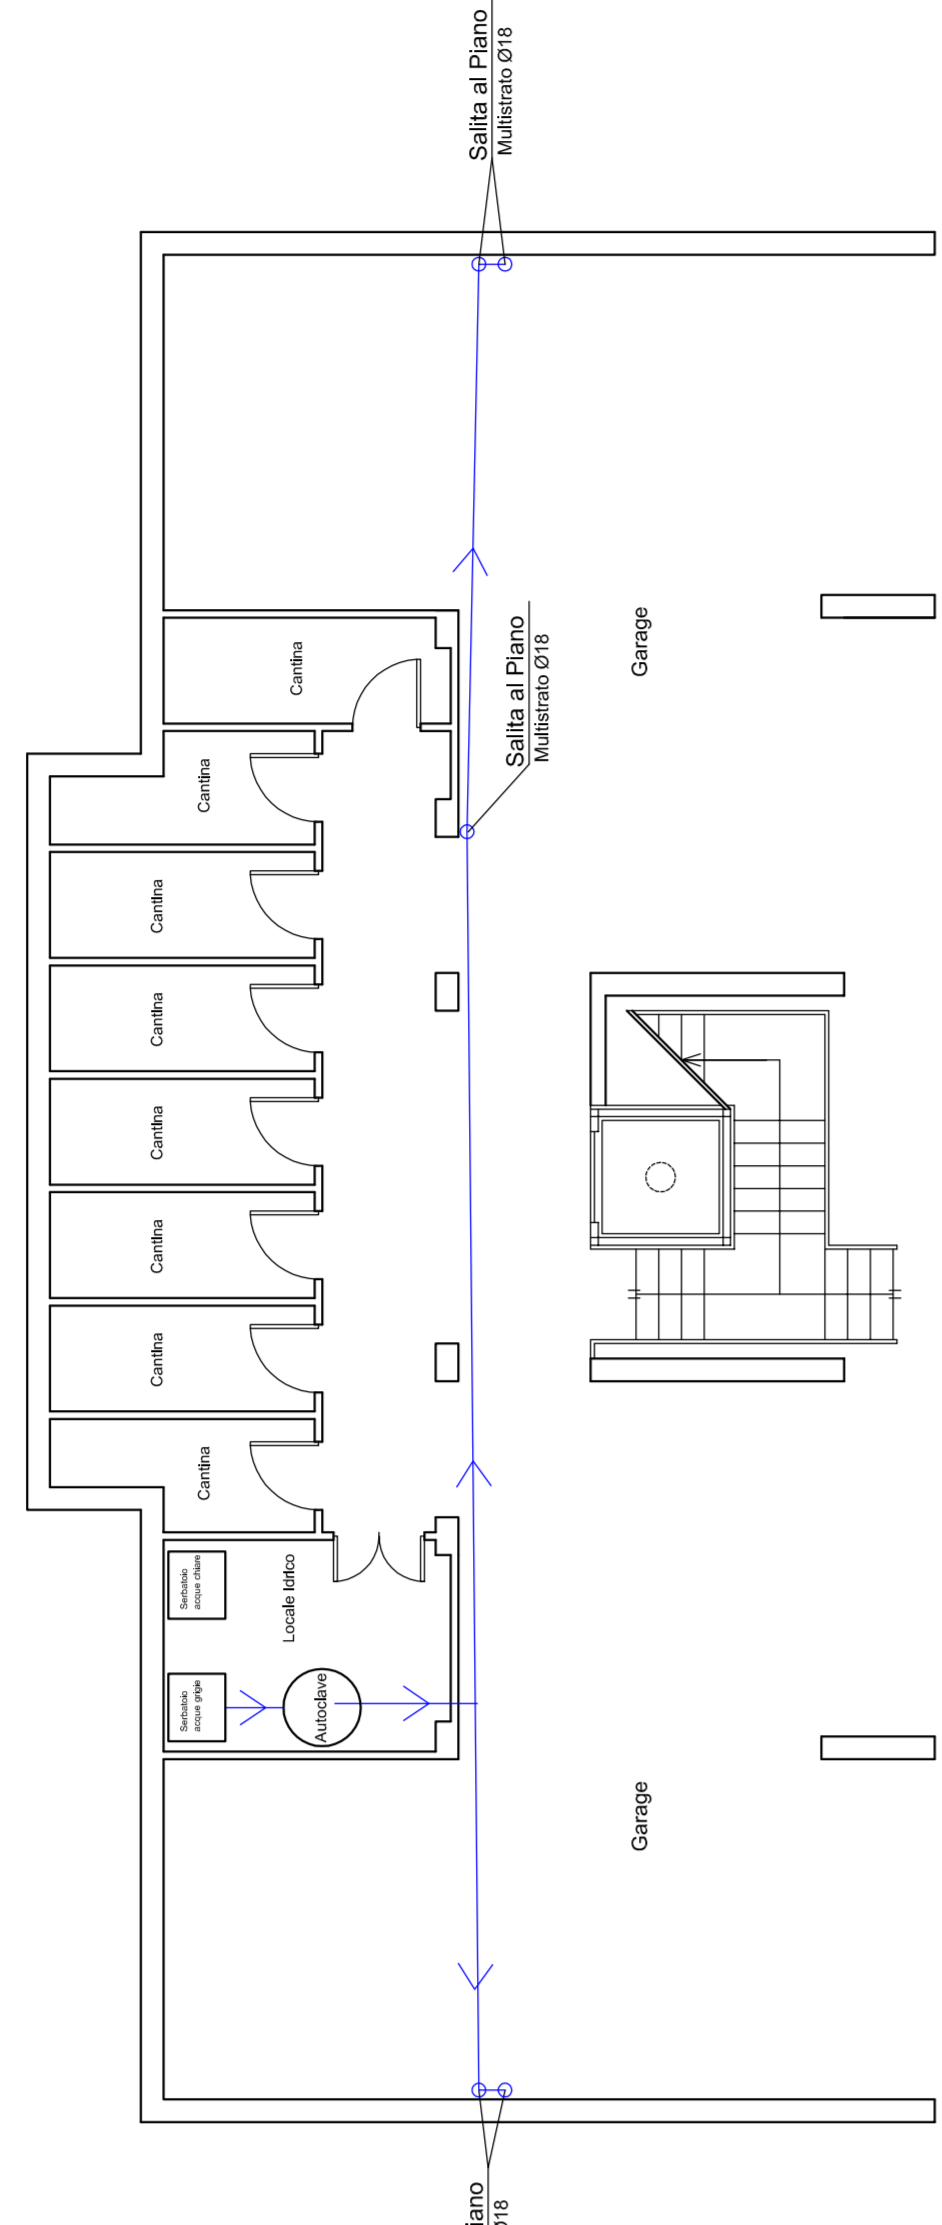


PIANO INTERRATO - PIANTA TIPO CORPO A, B, C - Rapp. 1:100

PIANO PRIMO - PIANTA TIPO CORPO A, B, C - Rapp. 1:100

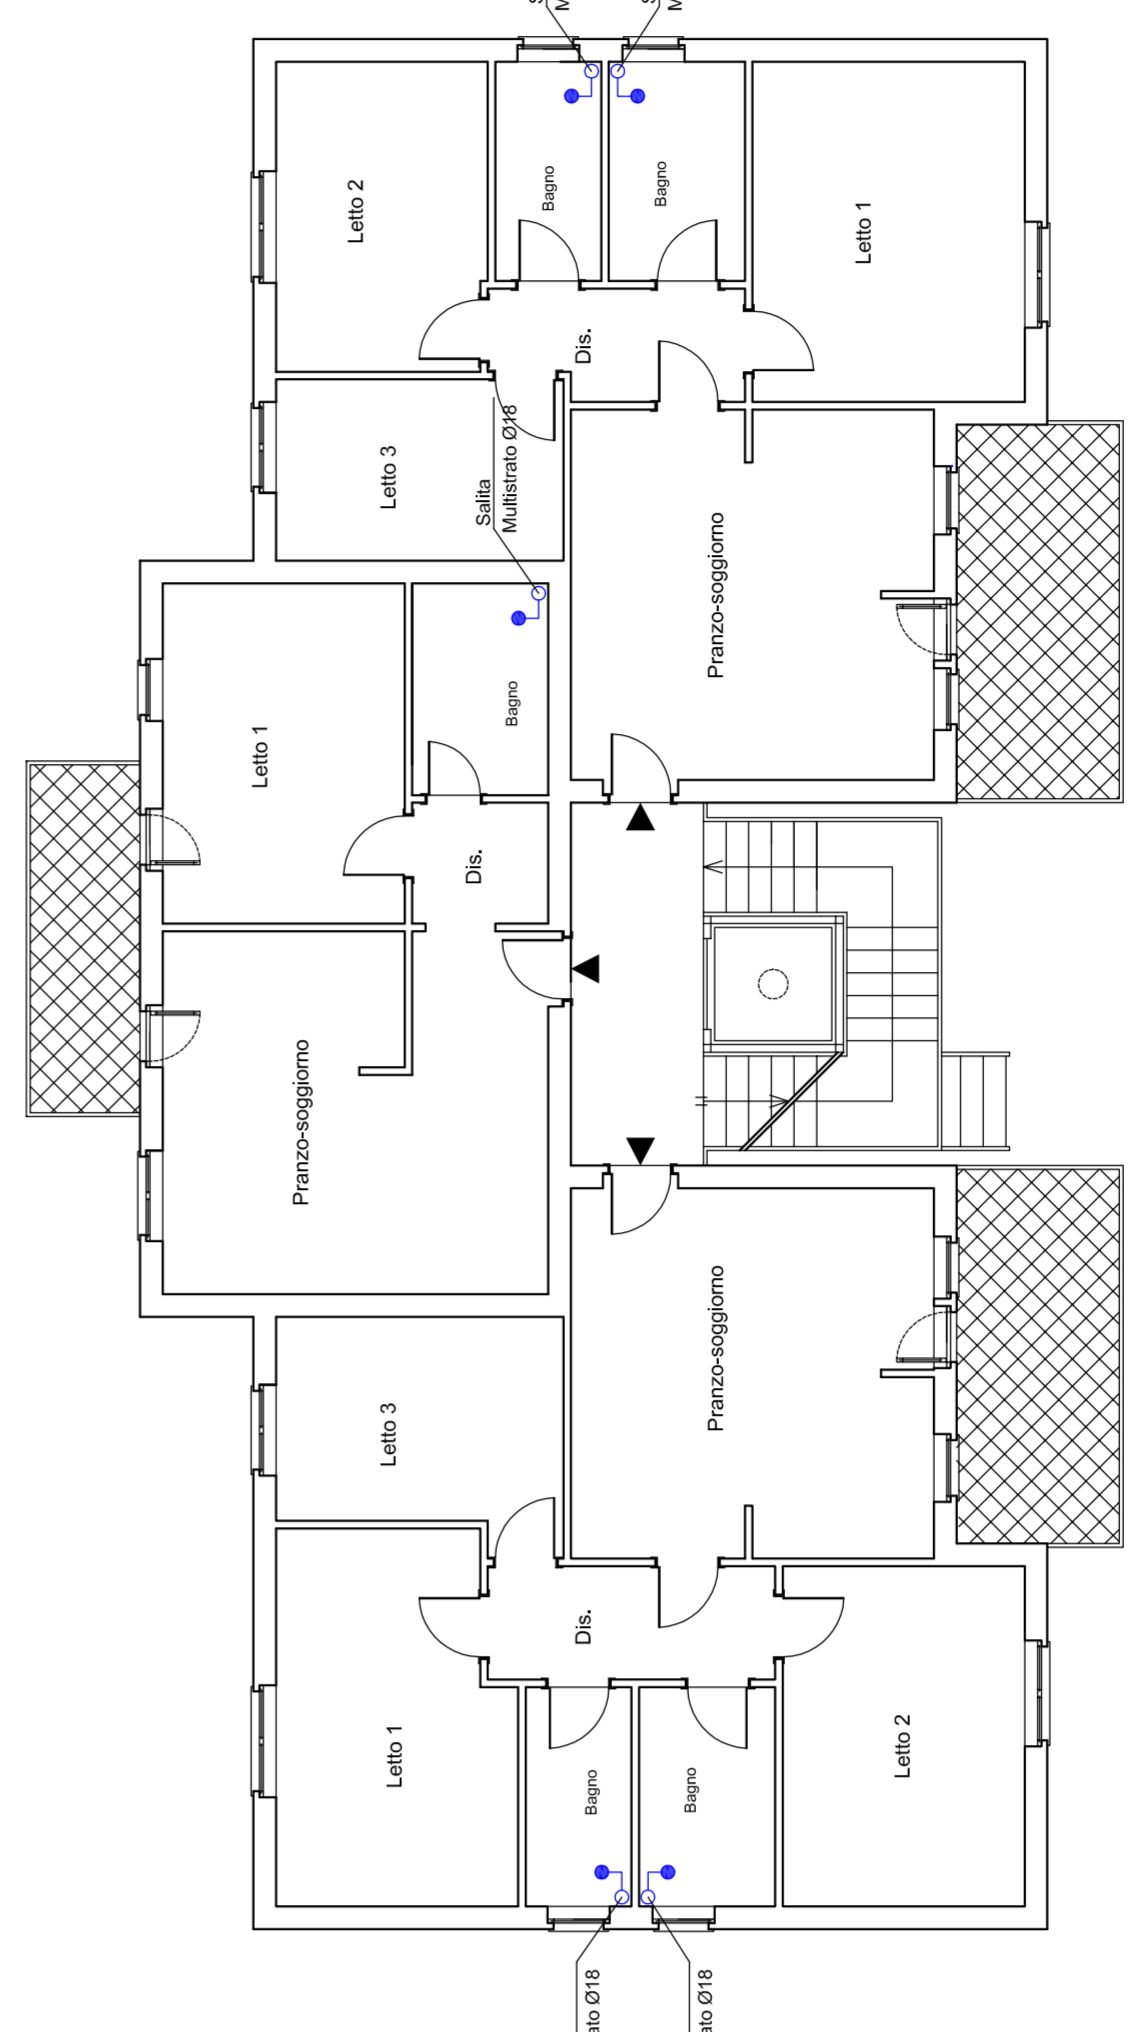

PIANO TERRA - PIANTA TIPO CORPO A, B, C - Rapp. 1:100

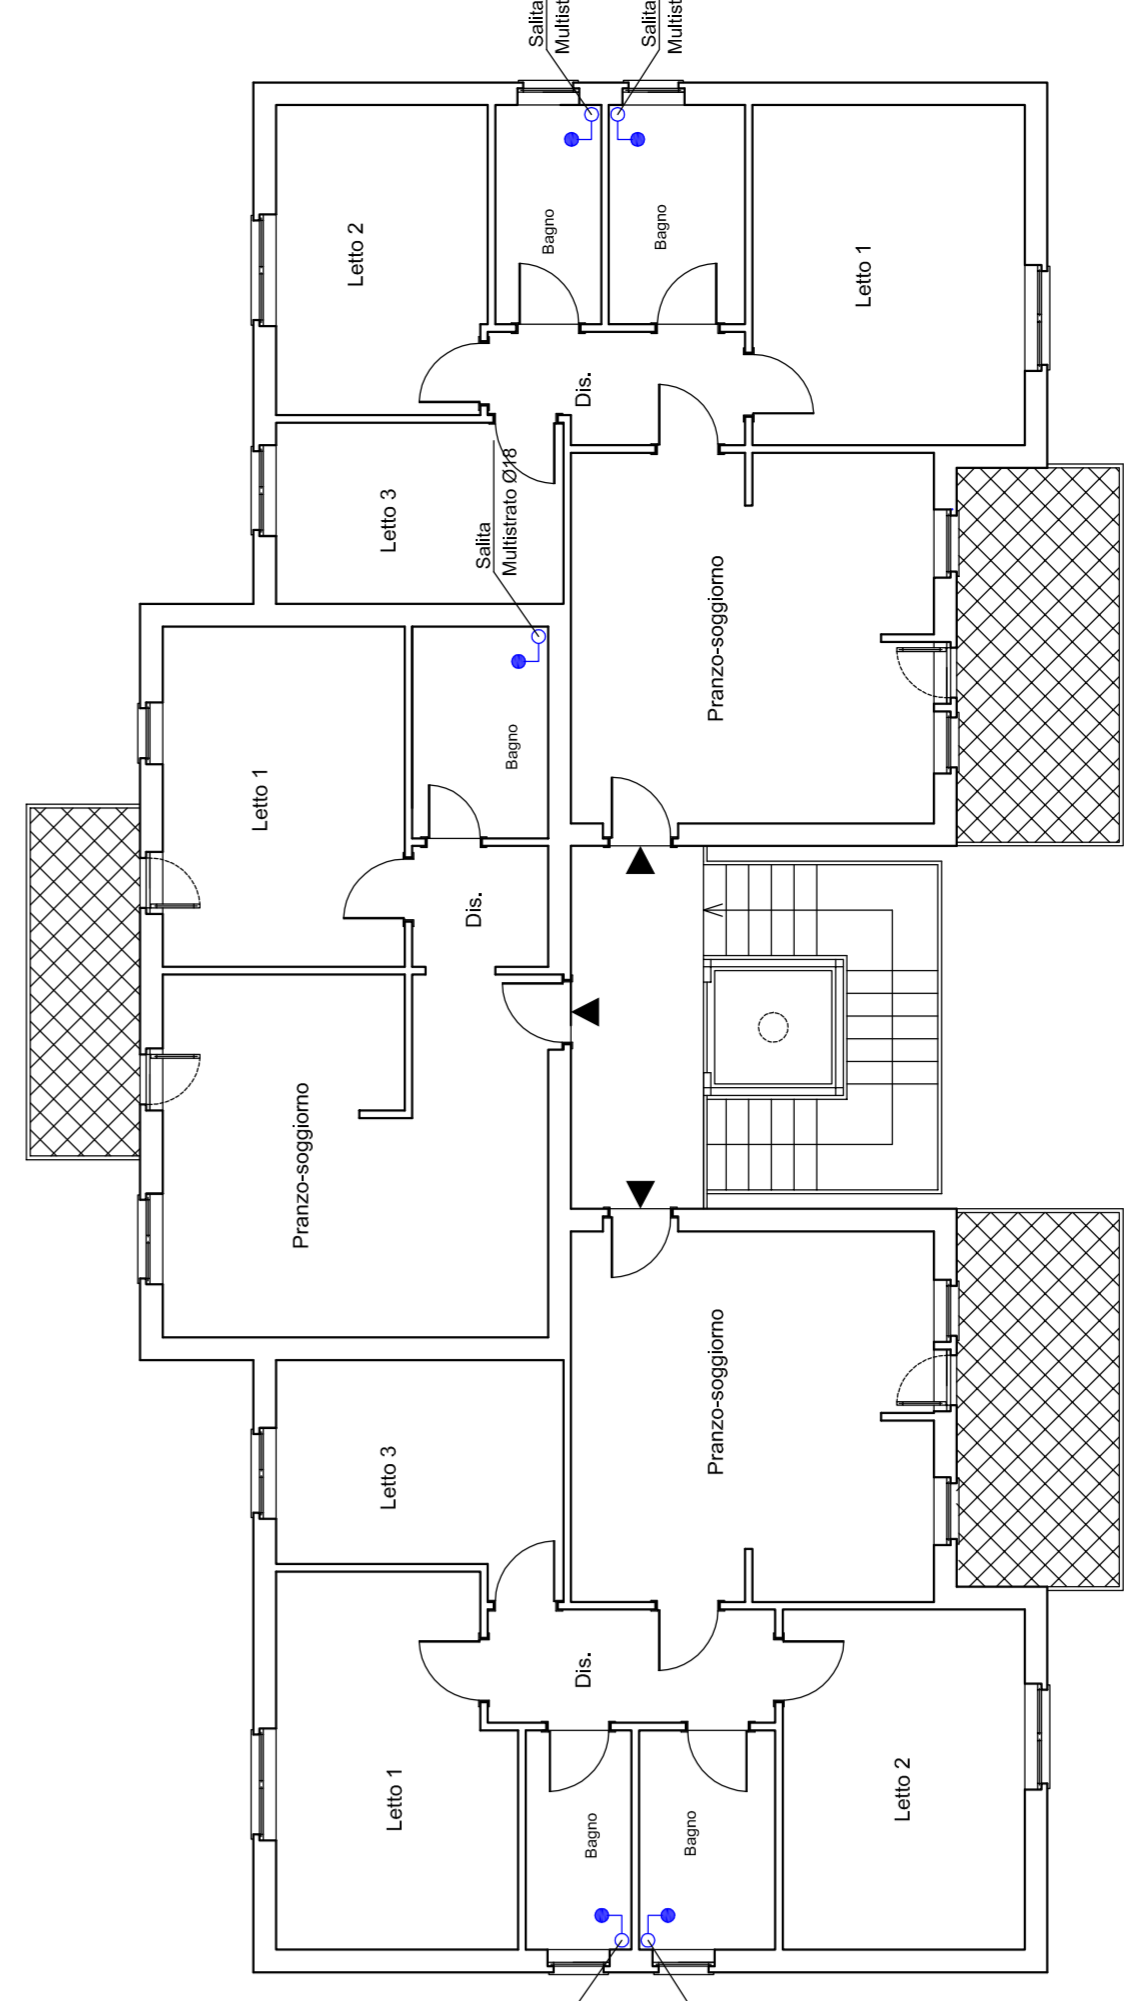

PIANO SECONDO - PIANTA TIPO CORPO A, B, C - Rapp. 1:100