

COMUNE DI VALMONTONE

(Provincia di Roma)

Via Nazionale,5 - C.A.P. 00038

Tel. +39 06 959901

C.F. 02512330586


www.comune.valmontone.rm.gov.it

Fax. +39 06 9598412

urp@comune.valmontone.rm.gov.it

protocollo@cert.comune.valmontone.rm.it

Lavori di REALIZZAZIONE DI COLOMBARI PRESSO IL CIMITERO COMUNALE

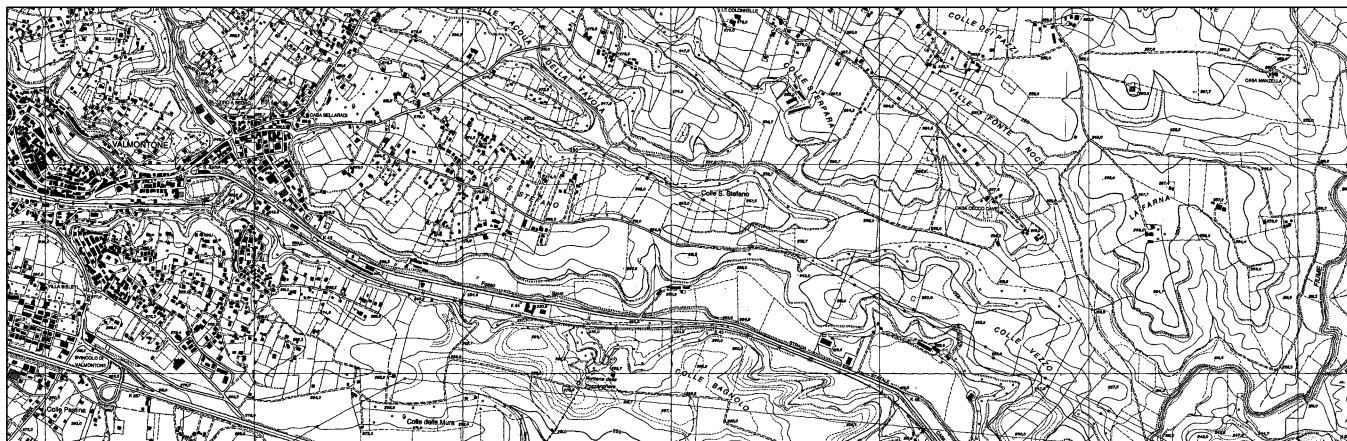


PROGETTO ESECUTIVO

Il R.U.P.		Il Progettista Ing. Stefania De Grandis	
PROGETTO DEGLI IMPIANTI		ELABORATO	SCALA
PLANIMETRIA E PARTICOLARI COSTRUTTIVI DELL'IMPIANTO IDRICO-FOGNARIO		TAV.09/I-02	1:50
			DATA GENNAIO 2017


Ing. Stefania De Grandis
via Monte di casa n°5, San Cesareo, 00030 (Rm)
tel/fax 06/9588729
degrandis.stefania@gmail.com s.degrandis@pec.ording.roma.it

PLANIMETRIA GENERALE FOGNATURA ACQUE CHIARE
SCALA 1:200

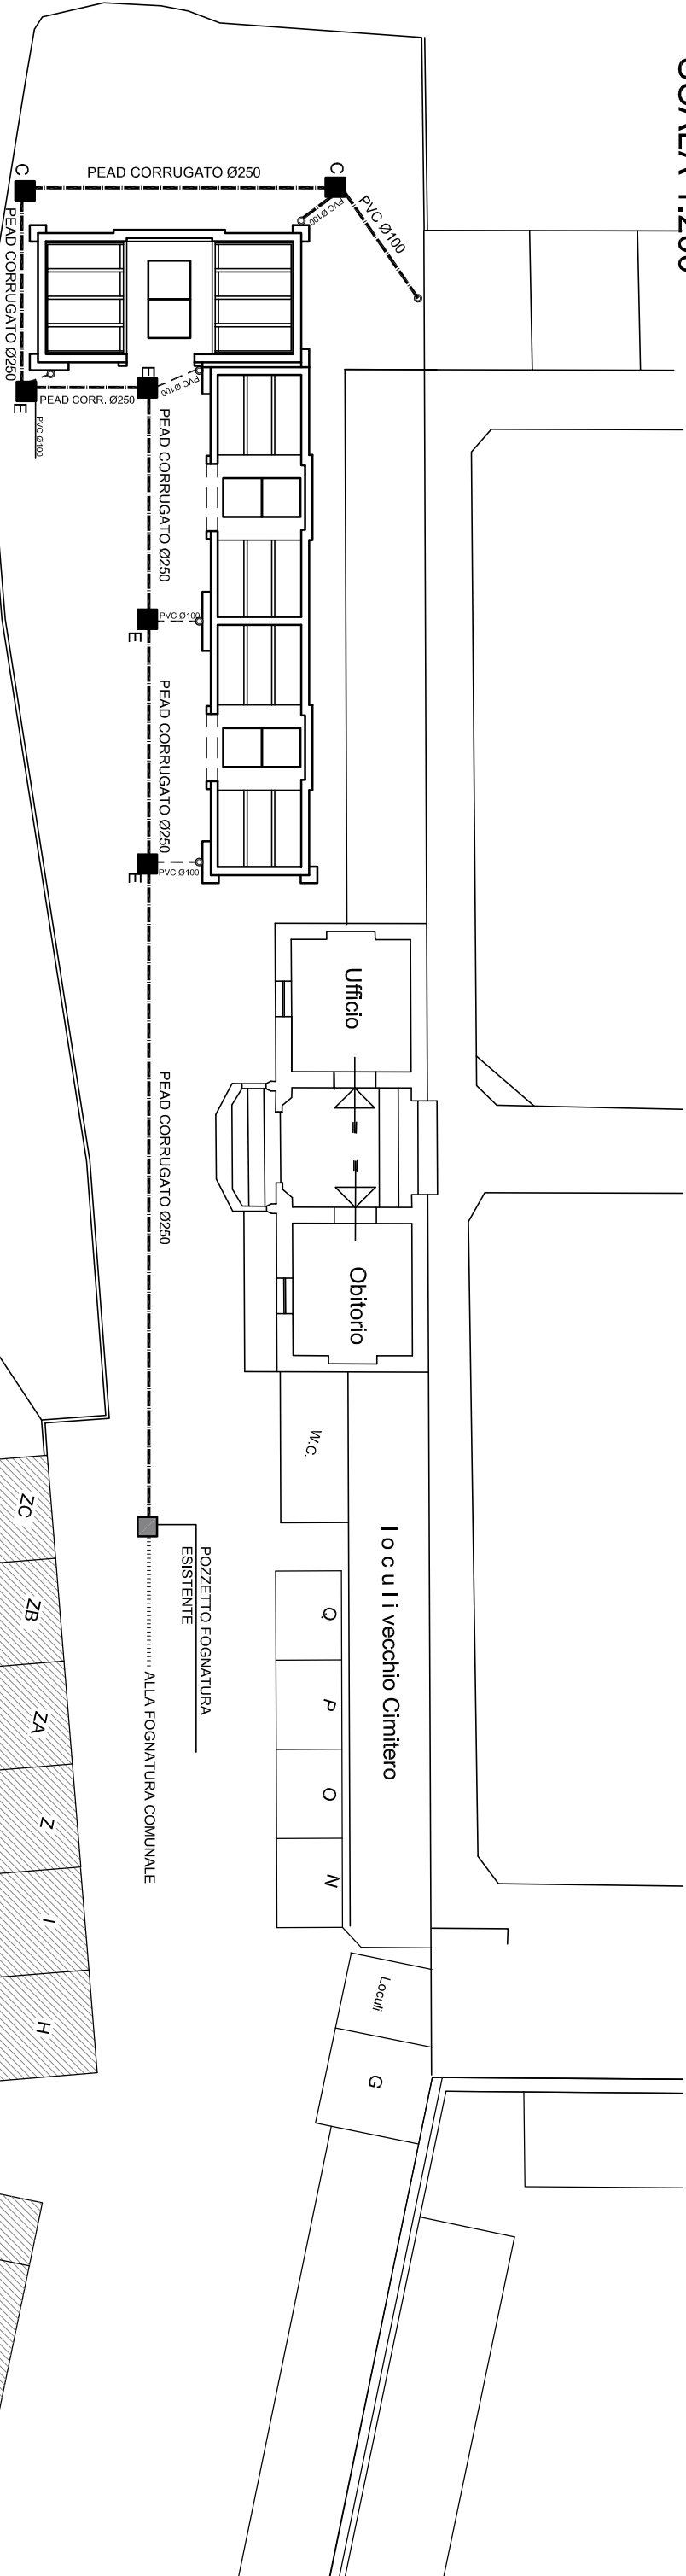

LEGENDA


- C - Pozzetto in cls non carrabile con chiusino in cls da cm 60x60
- E - Pozzetto in cls carrabile con chiusino in ghisa sferoidale D400
- o Pluviale in alluminio color rame Ø80

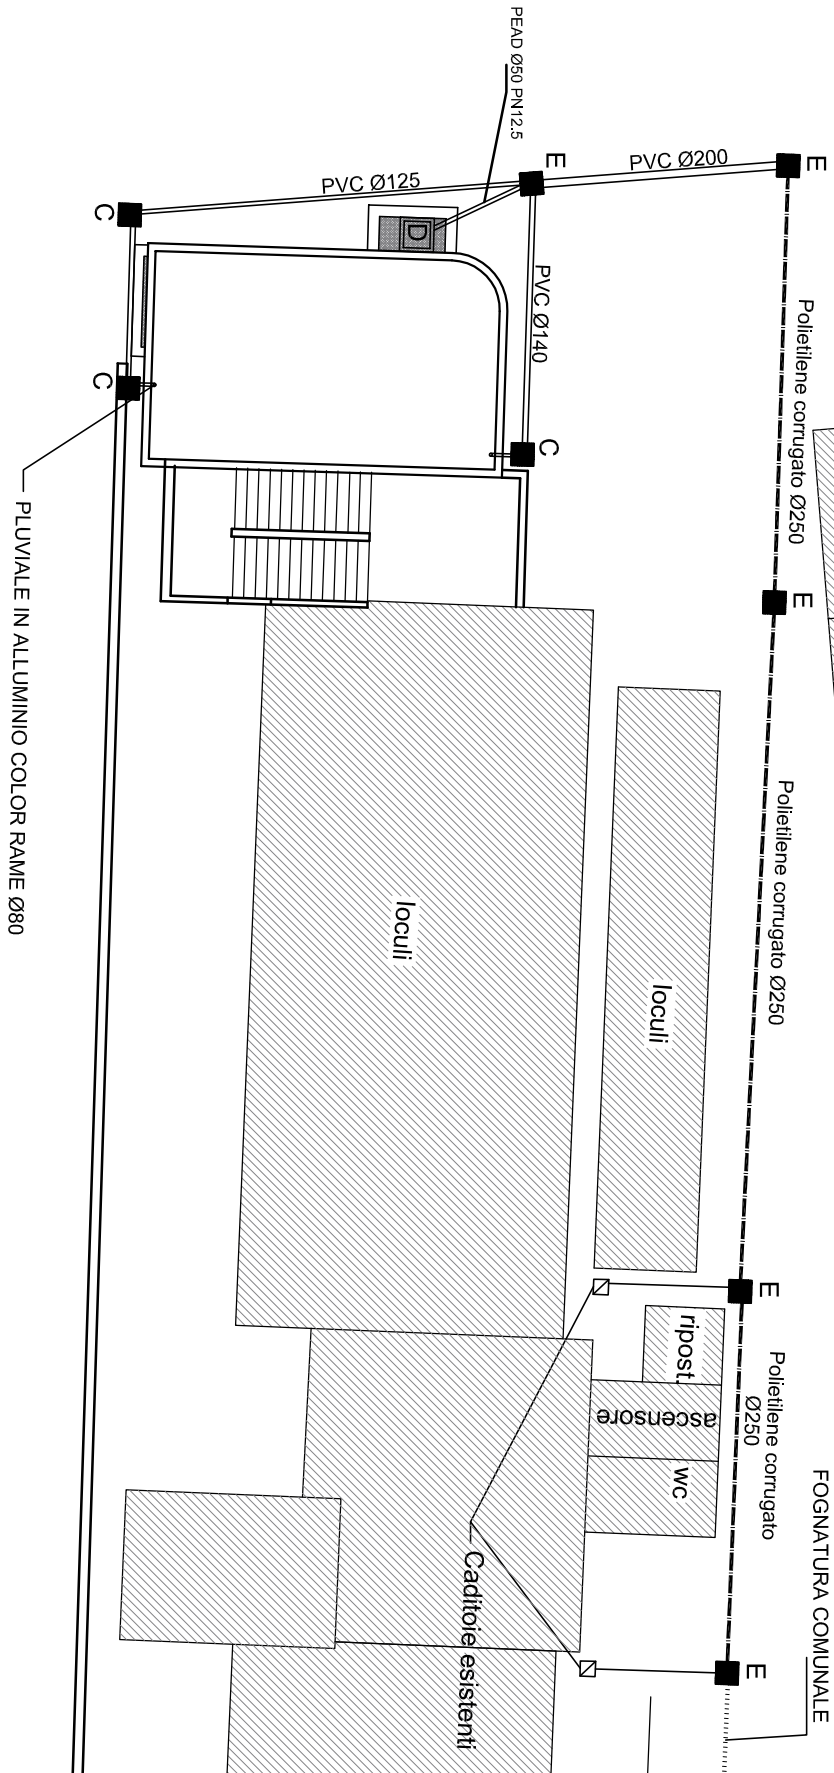

PLANIMETRIA FOGNATURA ACQUE CHIARE PIANO INTERRATO SCALA 1:100


LEGENDA

- A - Pozzetto sifonato scarico acque chiare in PVC da cm 20x20x20
- B - Pozzetto scarico acque chiare in PVC da cm 20x20x20 con chiusino
- C - Pozzetto in cls non carrabile con chiusino in cls da cm 60x60
- D - Pompa acque luride HP 0,33 entro pozzetto in cls da cm 70x70
- E - Pozzetto in cls carrabile con chiusino in ghisa sferoidale D400

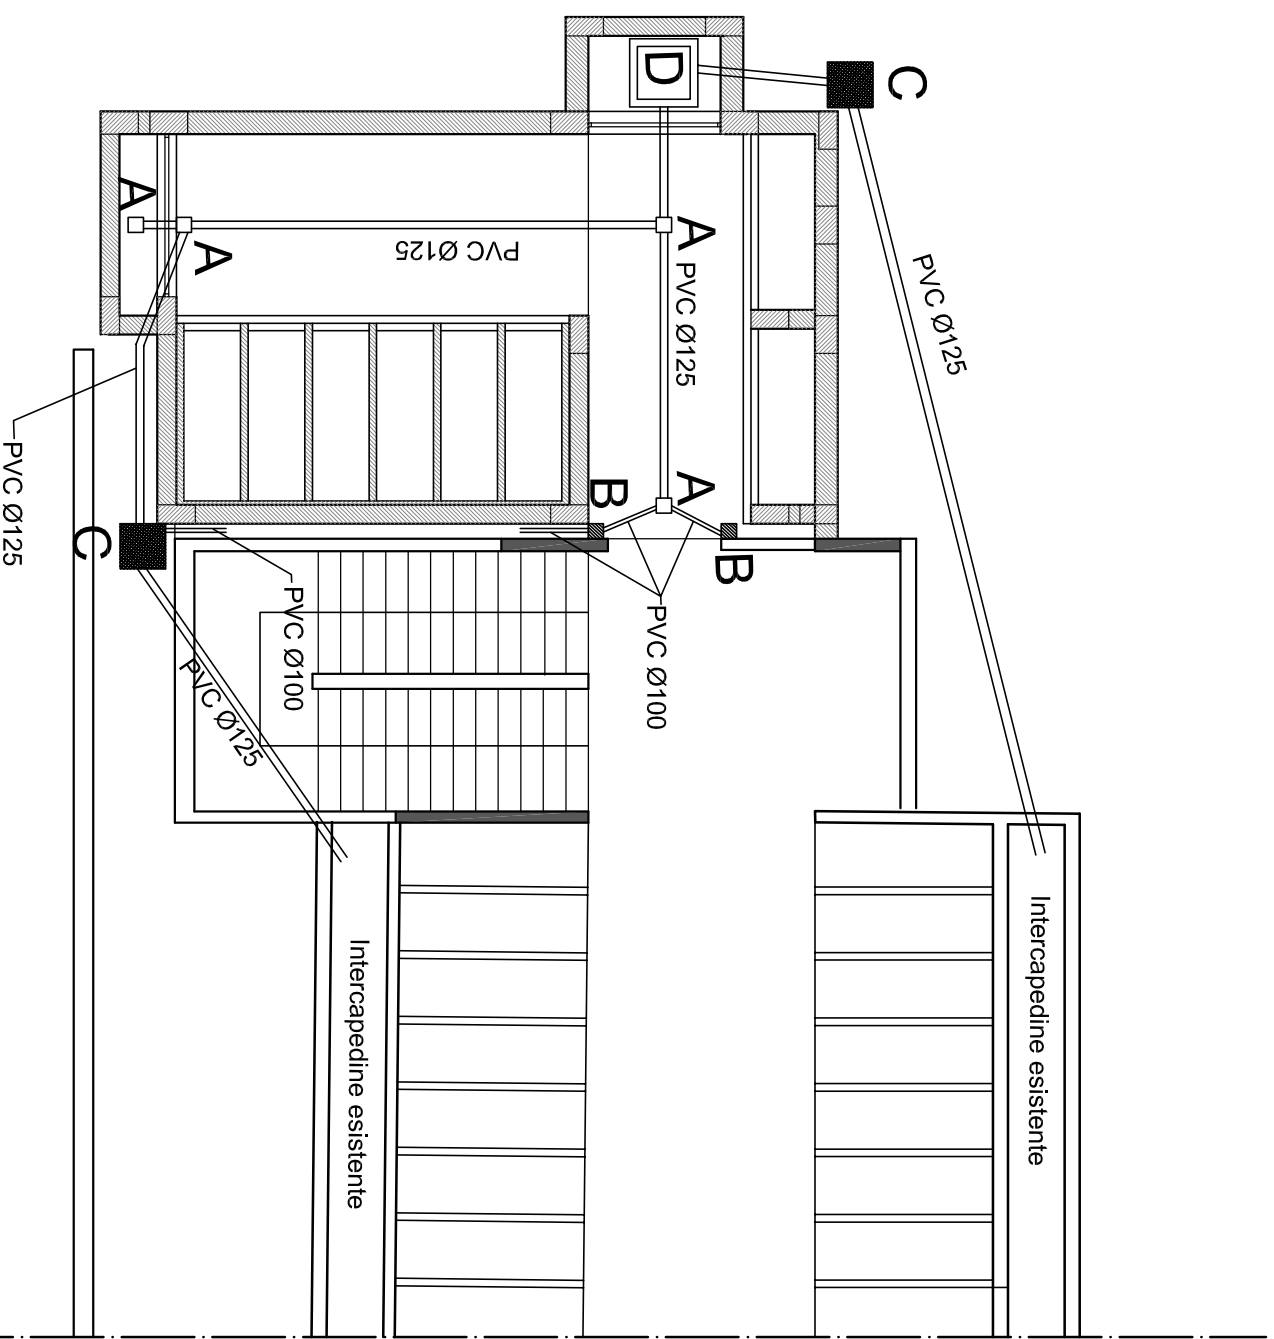

PARTICOLARE 1 - POZZETTO TIPOLOGIA "E"

scala 1:20

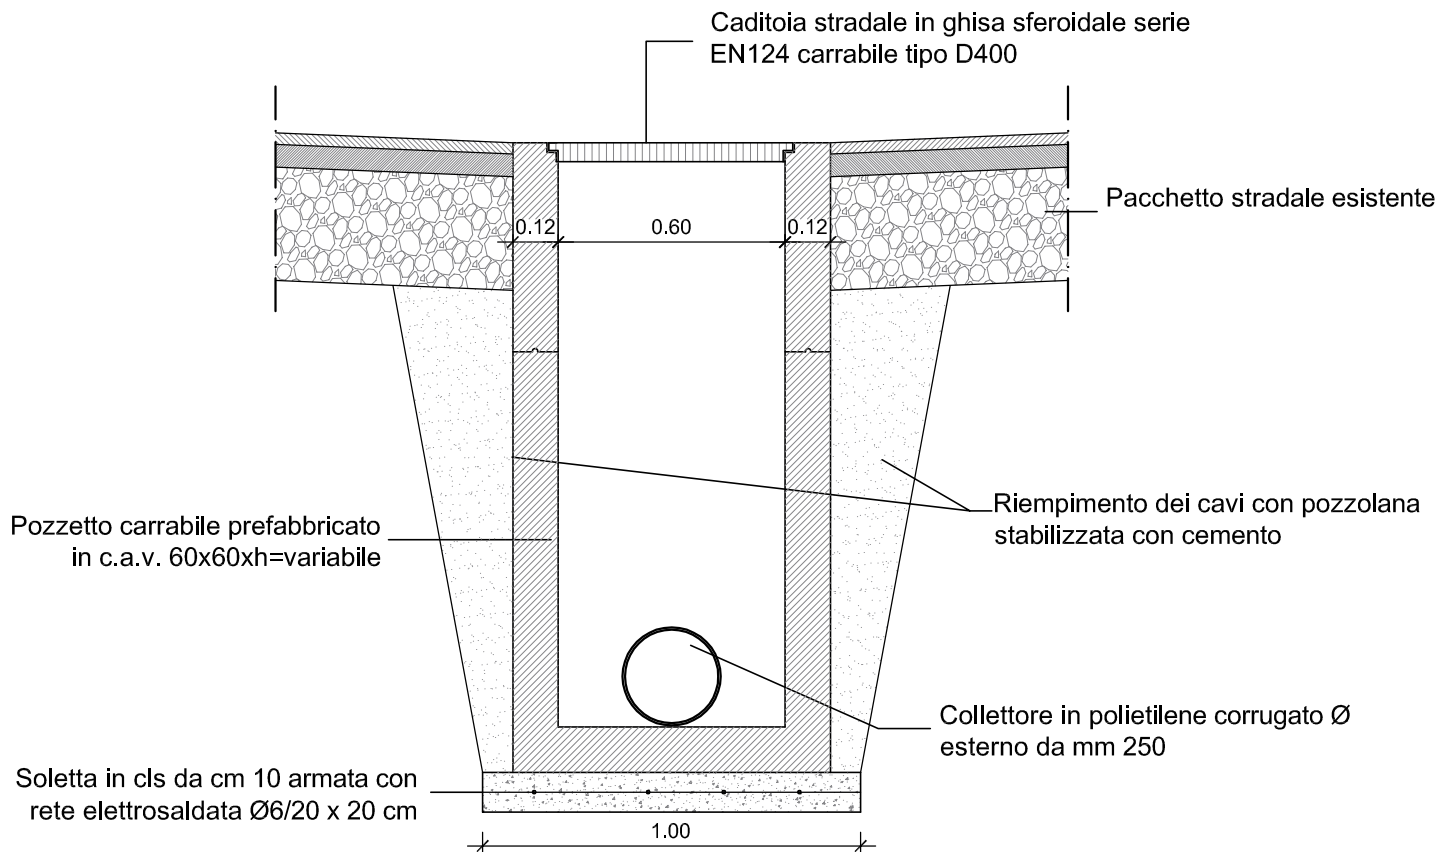

PARTICOLARE 2 - SEZIONE TRASVERSALE TRINCEA SU STRADA

scala 1:20

