COMUNE DI CAVE

Città Metropolitana di Roma Capitale

ELIMINAZIONE DISSESTO IDROGEOLOGICO, STRADA COMUNALE VIA GIULIO RINALDI

RESPONSABILE DEL PROCEDIMENTO	IL DIRIGENTE
GEOM. FRANCESCO MARIA VISANI	DOTT. ELIO ZIMPI
IL PROGETTISTA	IL DIRETTORE DEI LAVORI
ING. LEONARDO MIOZZI	ING. LEONARDO MIOZZI

PROGETTO ESECUTIVO

DOCUMENTO:	SCALA:
PROGETTO STRUTTURALE	1:50; 1:10
OGGETTO:	TAVOLA:
PARTICOLARI COSTRUTTIVI E SEZIONI TIPO	**ST04**

REVISIONI

DATA	DESCRIZIONE	APPROVATO

INDICAZIONI E PRESCRIZIONI

UTILIZZARE SOLO CALCESTRUZZO CON LE SEGUENTI CARATTERISTICHE:
RESISTENZA C25/30
DURABILITA' XC2
CONSISTENZA S4
DIAMETRO MASSIMO INERTI < 32 MM
COPRIFERRO > 25 MM

UTILIZZARE SOLO BARRE D'ACCIAIO PER C.A. DI TIPO B450C

UTILIZZARE R.E.S. Ø8/20x20

SEZIONE A

SCALA 1:50

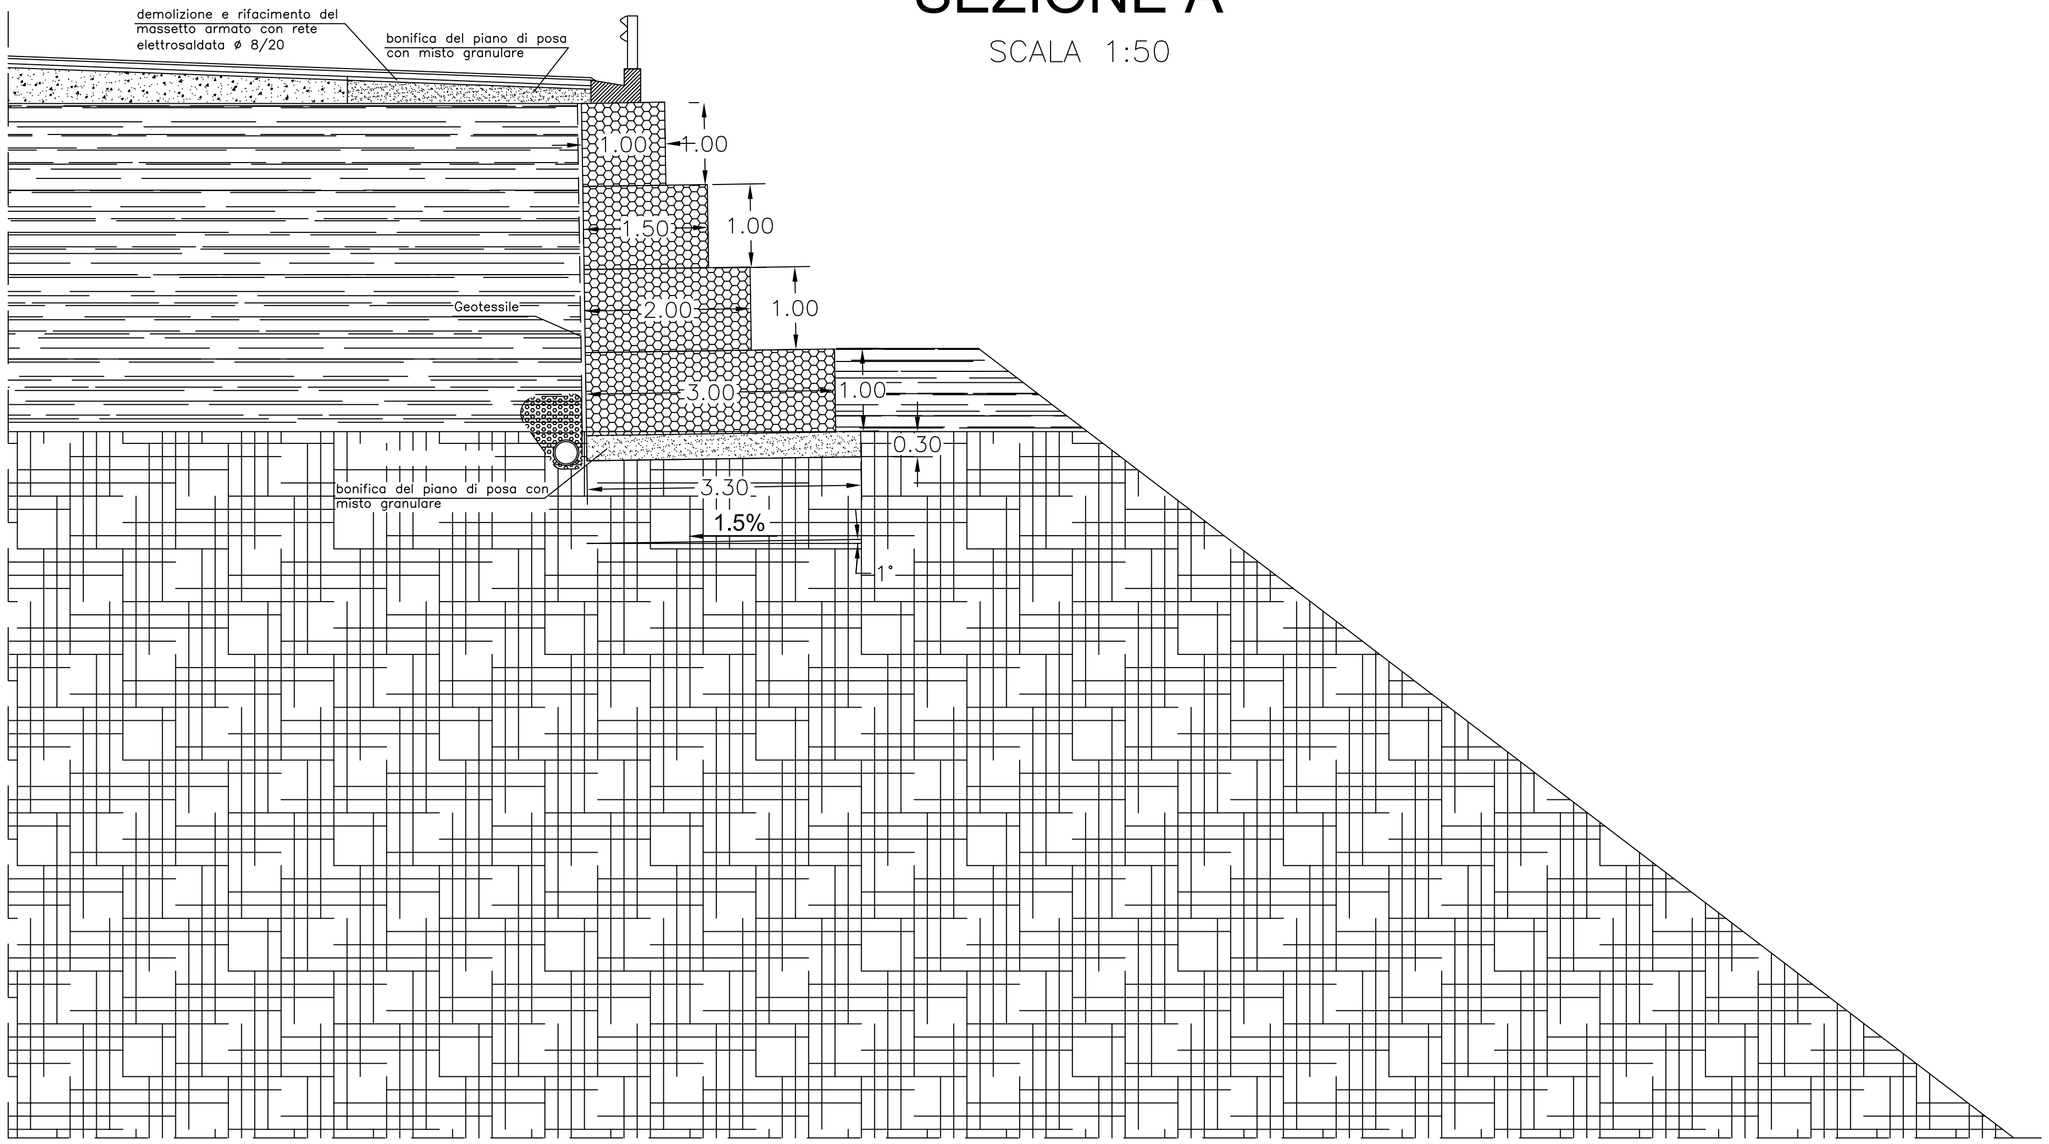

PARTICOLARI SCOLINE

SCALA 1:10

PARTICOLARE CIGLIO

SCALA 1:10

PIANTA

SCALA 1:10

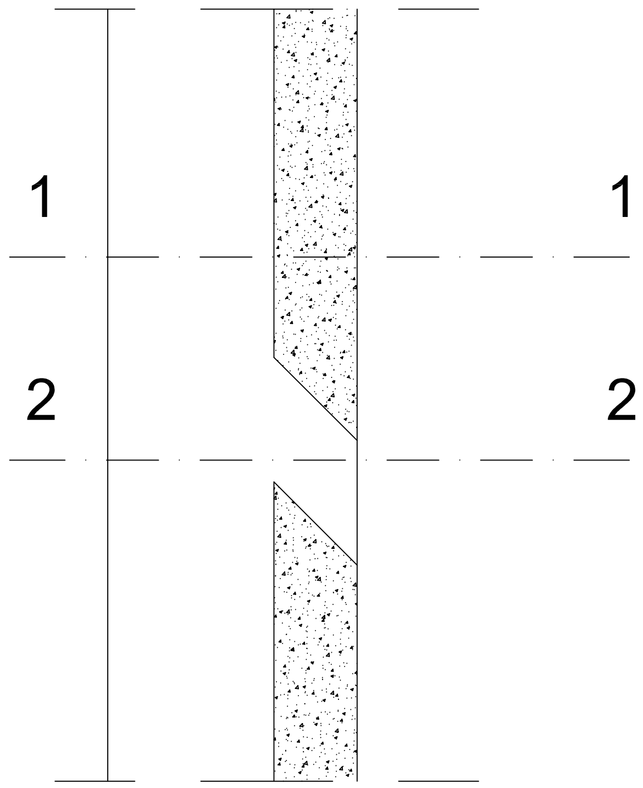

SEZIONE 1-1

SCALA 1:10

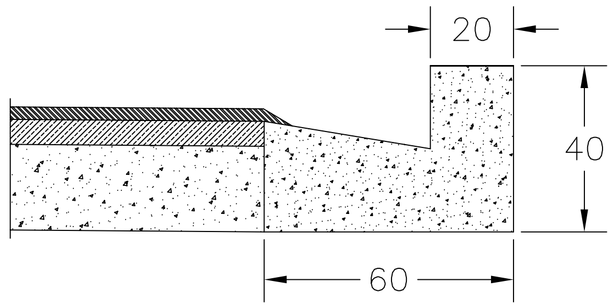

SEZIONE 2-2

SCALA 1:10

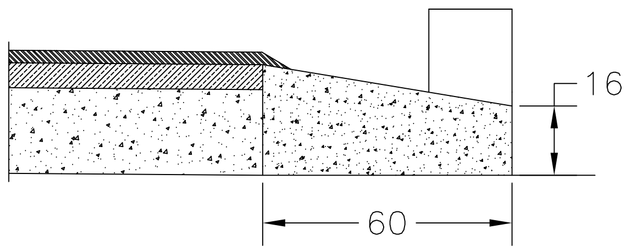

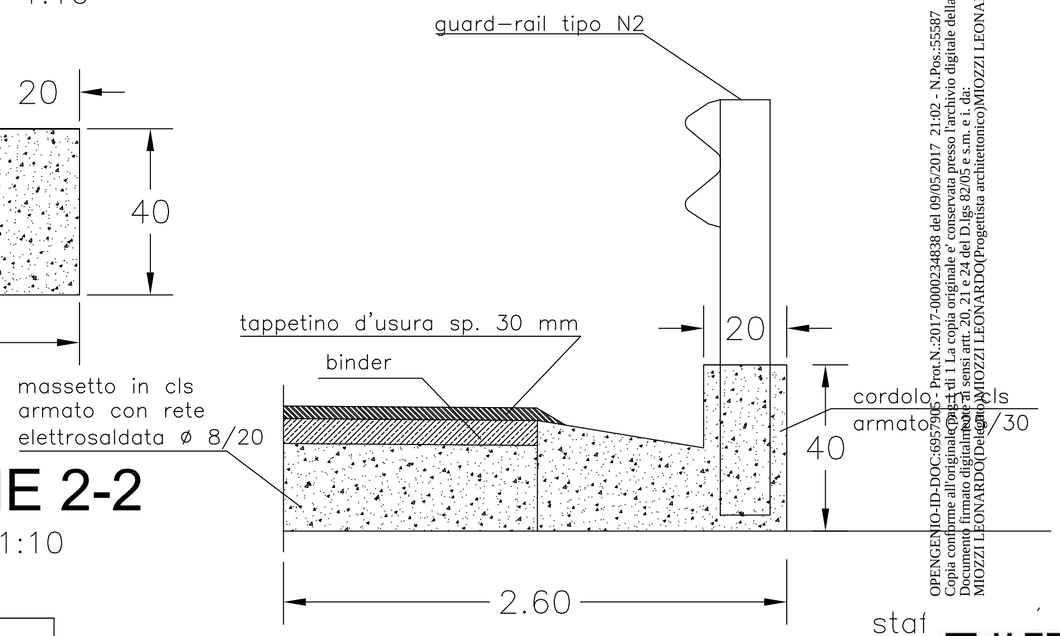

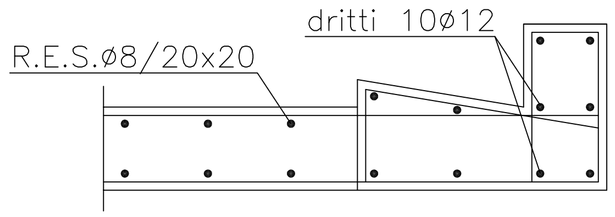

Gabbioni

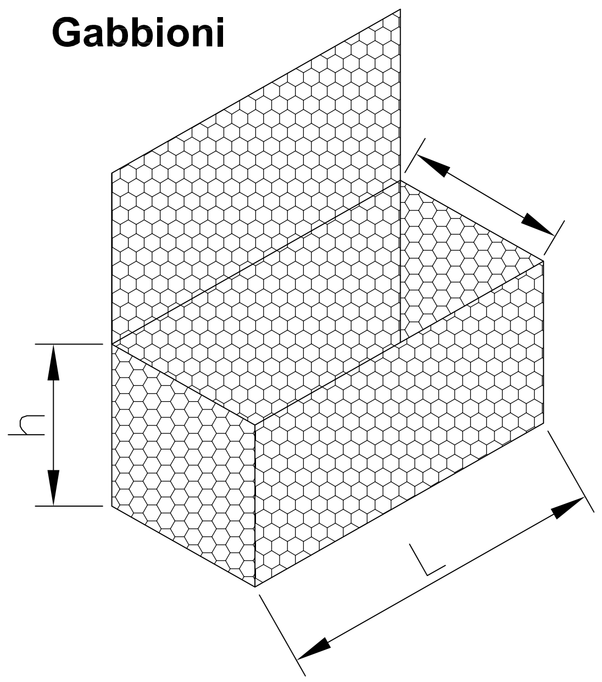

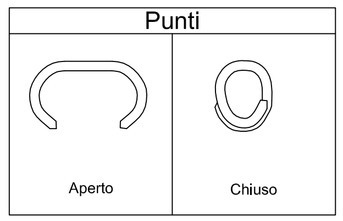

Punti metallici per graffettatrice automatica, in filo di acciaio a forte zincatura del Ø 3 mm x per legature su prodotti in rete a doppia torsione.

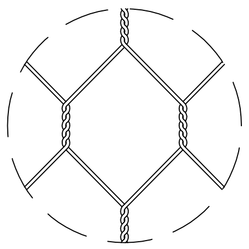

Particolare della Rete a doppia torsione: Maglia esagonale in filo di acciaio a doppia zincatura Ø 2,7 mm

OPENGENIO-ID-DOC:695790 - Pra.N.:2017-0000234838 del 09/05/2017 21:02 - N.Pos.:55587
Copia conforme all'originale (Dpcm 14 di 1 La copia originale e' conservata presso l'archivio digitale della Regione Lazio
Documento firmato digitalmente ai sensi artt. 20, 21 e 24 del D.lgs 82/05 e s.m. e i. da:
MIOZZI LEONARDO(Direttore dei Lavori)MIOZZI LEONARDO(Progettista architettonico)MIOZZI LEONARDO(Progettista delle strutture)MIOZZI LEONARDO(Direttore dei Lavori)