



Comune di Cave

Εκκλ'Ο gvtqr qrkpcp'FKTqo c



REGIONE LAZIO



Città di Cave

Provincia di Roma

REALIZZAZIONE DI UN NUOVO CORPO DI FABBRICA SCUOLA SECONDARIA DI PRIMO GRADO, PRESSO L'ISTITUTO COMPRENSIVO "VIA GIACOMO MATTEOTTI 11" IN VIALE VENZI 23

Fondo di cui all'art. 1, comma 140, della legge 11 dicembre 2016, n. 232

PROGETTO DEFINITIVO

IL PROGETTISTA

Studio Ingegneria Maggi S.r.l. Il Direttore Tecnico Dr. Ing. Claudio MAGGI



TAV PA.04

Particolari Costruttivi

SCALA: 1:20
FORMATO: A2
DATA: Agosto 2020

STUDIO INGEGNERIA MAGGI S.r.l. INGEGNERIA ARCHITETTURA IMPIANTISTICA URBANISTICA Via Casavetere, 25 bis int. A 03014 Fiuggi (FR) tel-fax: 0775/504019

PARTICOLARI COSTRUTTIVI

scala 1:20

Intonaco premiscelato a base cementizia

Blocchi in laterizio alveolare sp. cm 30

Cappotto termico in lana minerale

Marcia piede

Strato di livellamento in cls sp. cm 7

Cordolo H cm 25

Rinterro con rilevato esistente

Riempimento in A1A


Strato impermeabile in bitume ed elastomeri posato a freddo sp.1 mm

Fondazione in C.A.

Magrone di fondazione

DETTAGLIO IN PIANTA DELLA TAMPONATURA

scala 1:10

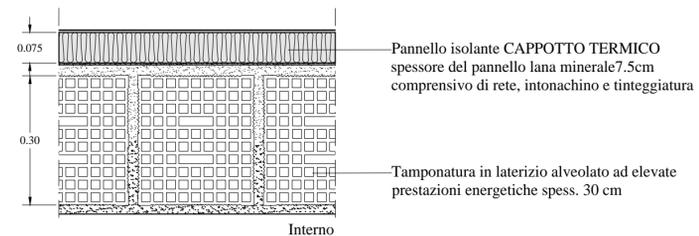

Linoleum

Pannello isolante per alloggiamento tubo flessibile sp. cm 5


Massetto sp. cm 5

Ham "epilso H K"

Caldana sp. cm 10

Elementi modulari in materiale plastico rigenerato per la formazione della pavimentazione areata

Magrone sp. cm 5

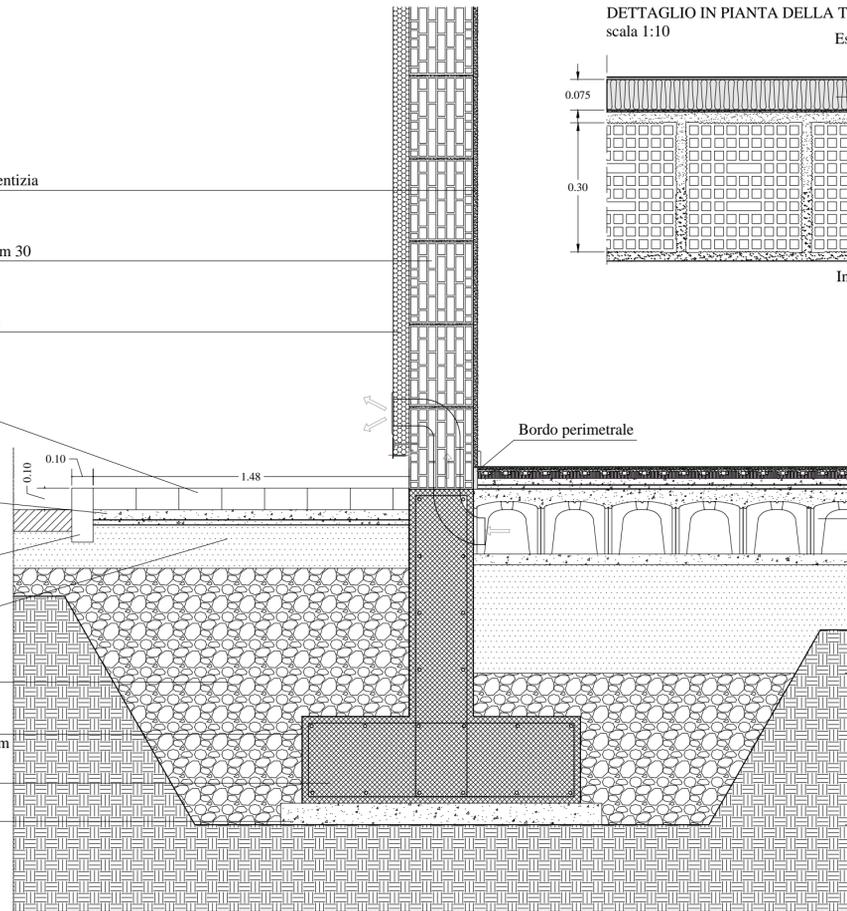

Pannello isolante in XPS con sottocoppo

Guaina impermeabilizzante

Gronda

Intonaco premiscelato a base cementizia

Trave in C.A.


Infisso in alluminio a taglio termico

Soglia in travertino con giunto termico sp 30 mm


Cappotto termico in lana minerale sp. cm 7

Tamponatura in blocchi laterizi alveolari

Intonaco premiscelato a base cementizia

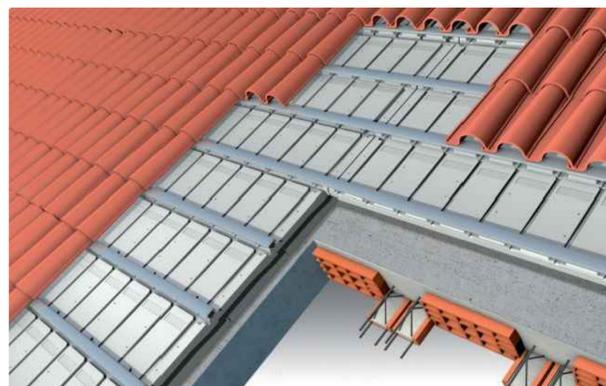

DETTAGLIO CONTROSOFFITTI

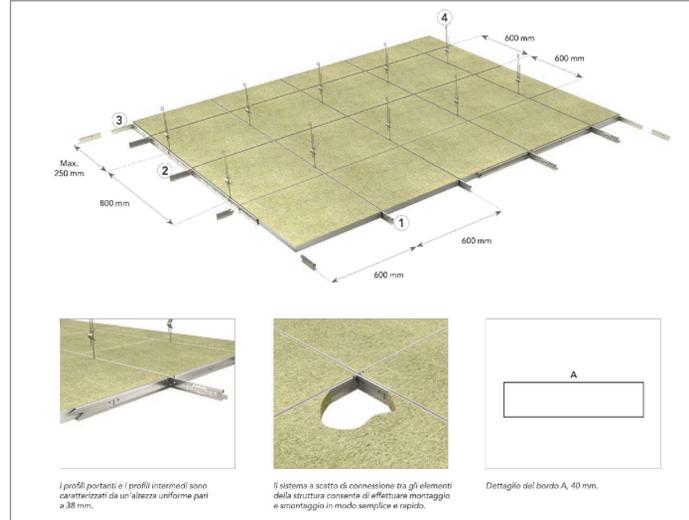

Pannello Blanka Activity 600 x 600 x 40 bordo A / Rockfon Color-all (Anti-collapse) 600 x 600 x 40 bordo A

Chicago Metallic T24 Click 2890

1. Profilo portante T24 3600 mm



2. Profilo intermedio T24 600 mm



Profili perimetrali

3. Profilo perimetrale a L



Accessori

4. Pendino a doppia molla



5. Staffa di connessione a parete

