

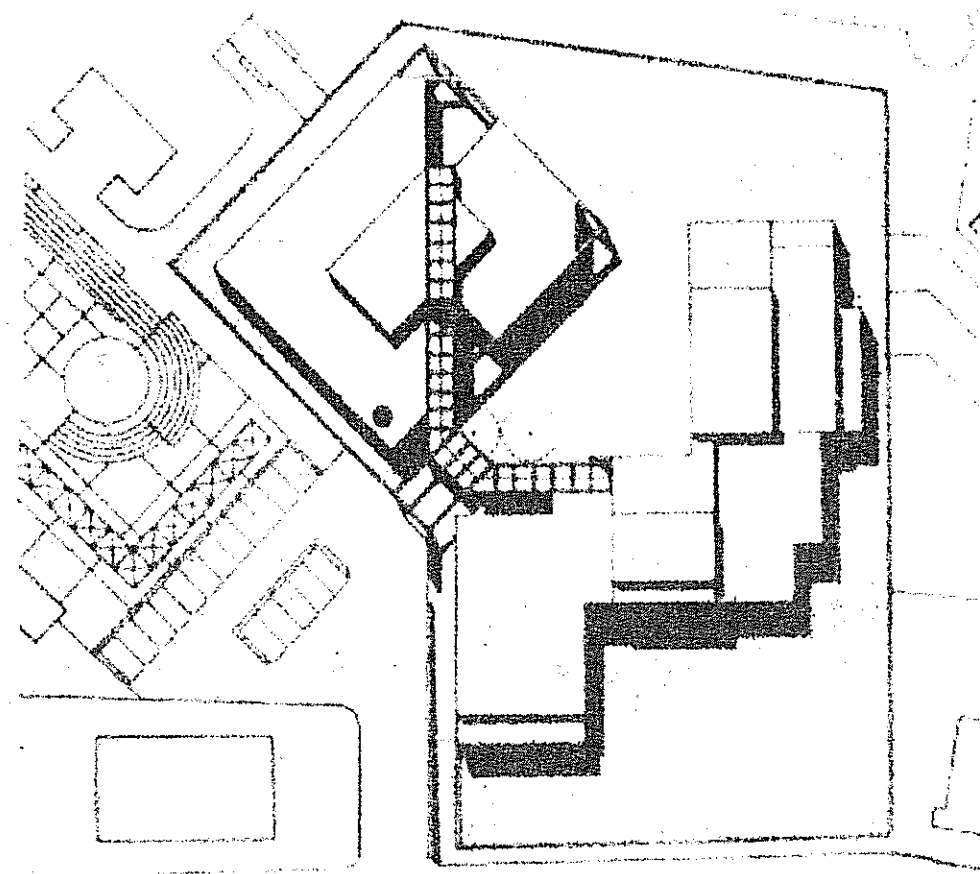


TAVOLA
A 3
PERIZIA DI ASSESTAMENTO
PIANTA

SCALA 1:50
DATA MARZO 2001
AGGIORN

PROGETTO ARCHITETTONICO: DOTT. ARCH. ORF. T. ORLANDINI
DOT. ARCH. L. KAMREZ (CONS.)
CONSULENTI: DOTT. ING. A. FERRI, LAUR. ING. A. MOLLINO
IL D.L. (Stampa)
TERMINATA L'OPERA PER LA MANIFATTURA

