

COMUNE DI VALMONTONE

(Provincia di Roma)

Via Nazionale,5 - C.A.P. 00038

Tel. +39 06 959901

C.F. 02512330586


www.comune.valmontone.rm.gov.it

Fax. +39 06 9598412

urp@comune.valmontone.rm.gov.it

protocollo@cert.comune.valmontone.rm.it

Lavori di REALIZZAZIONE DI COLOMBARI PRESSO IL CIMITERO COMUNALE

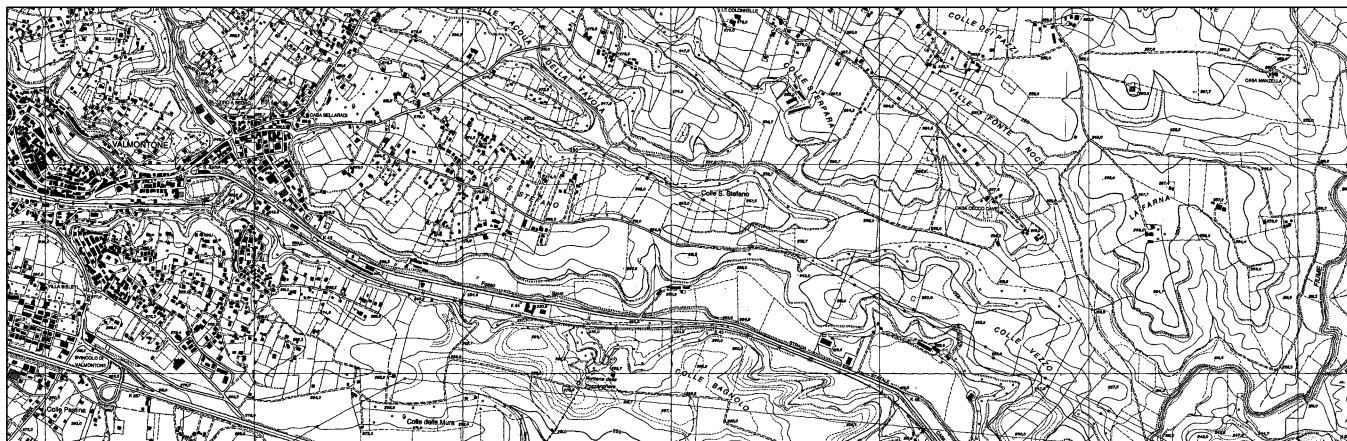

PROGETTO ESECUTIVO

Il R.U.P.	Il Progettista Ing. Stefania De Grandis	
INQUADRAMENTO URBANISTICO	ELABORATO TAV.03	SCALA VARIE
		DATA GENNAIO 2017

Ing. Stefania De Grandis
via Monte di casa n°5, San Cesareo, 00030 (Rm)
tel/fax 06/9588729
degrandis.stefania@gmail.com s.degrandis@pec.ording.roma.it

Carta Tecnica Regionale
Scala 1:10.000

COLLE DELLO SPEDALE

VALMONTONE


CASA ANGELUCCI

VILLA BISLETI

SVINCOLO DI VALMONTONE

Colle Pastina


PRETI

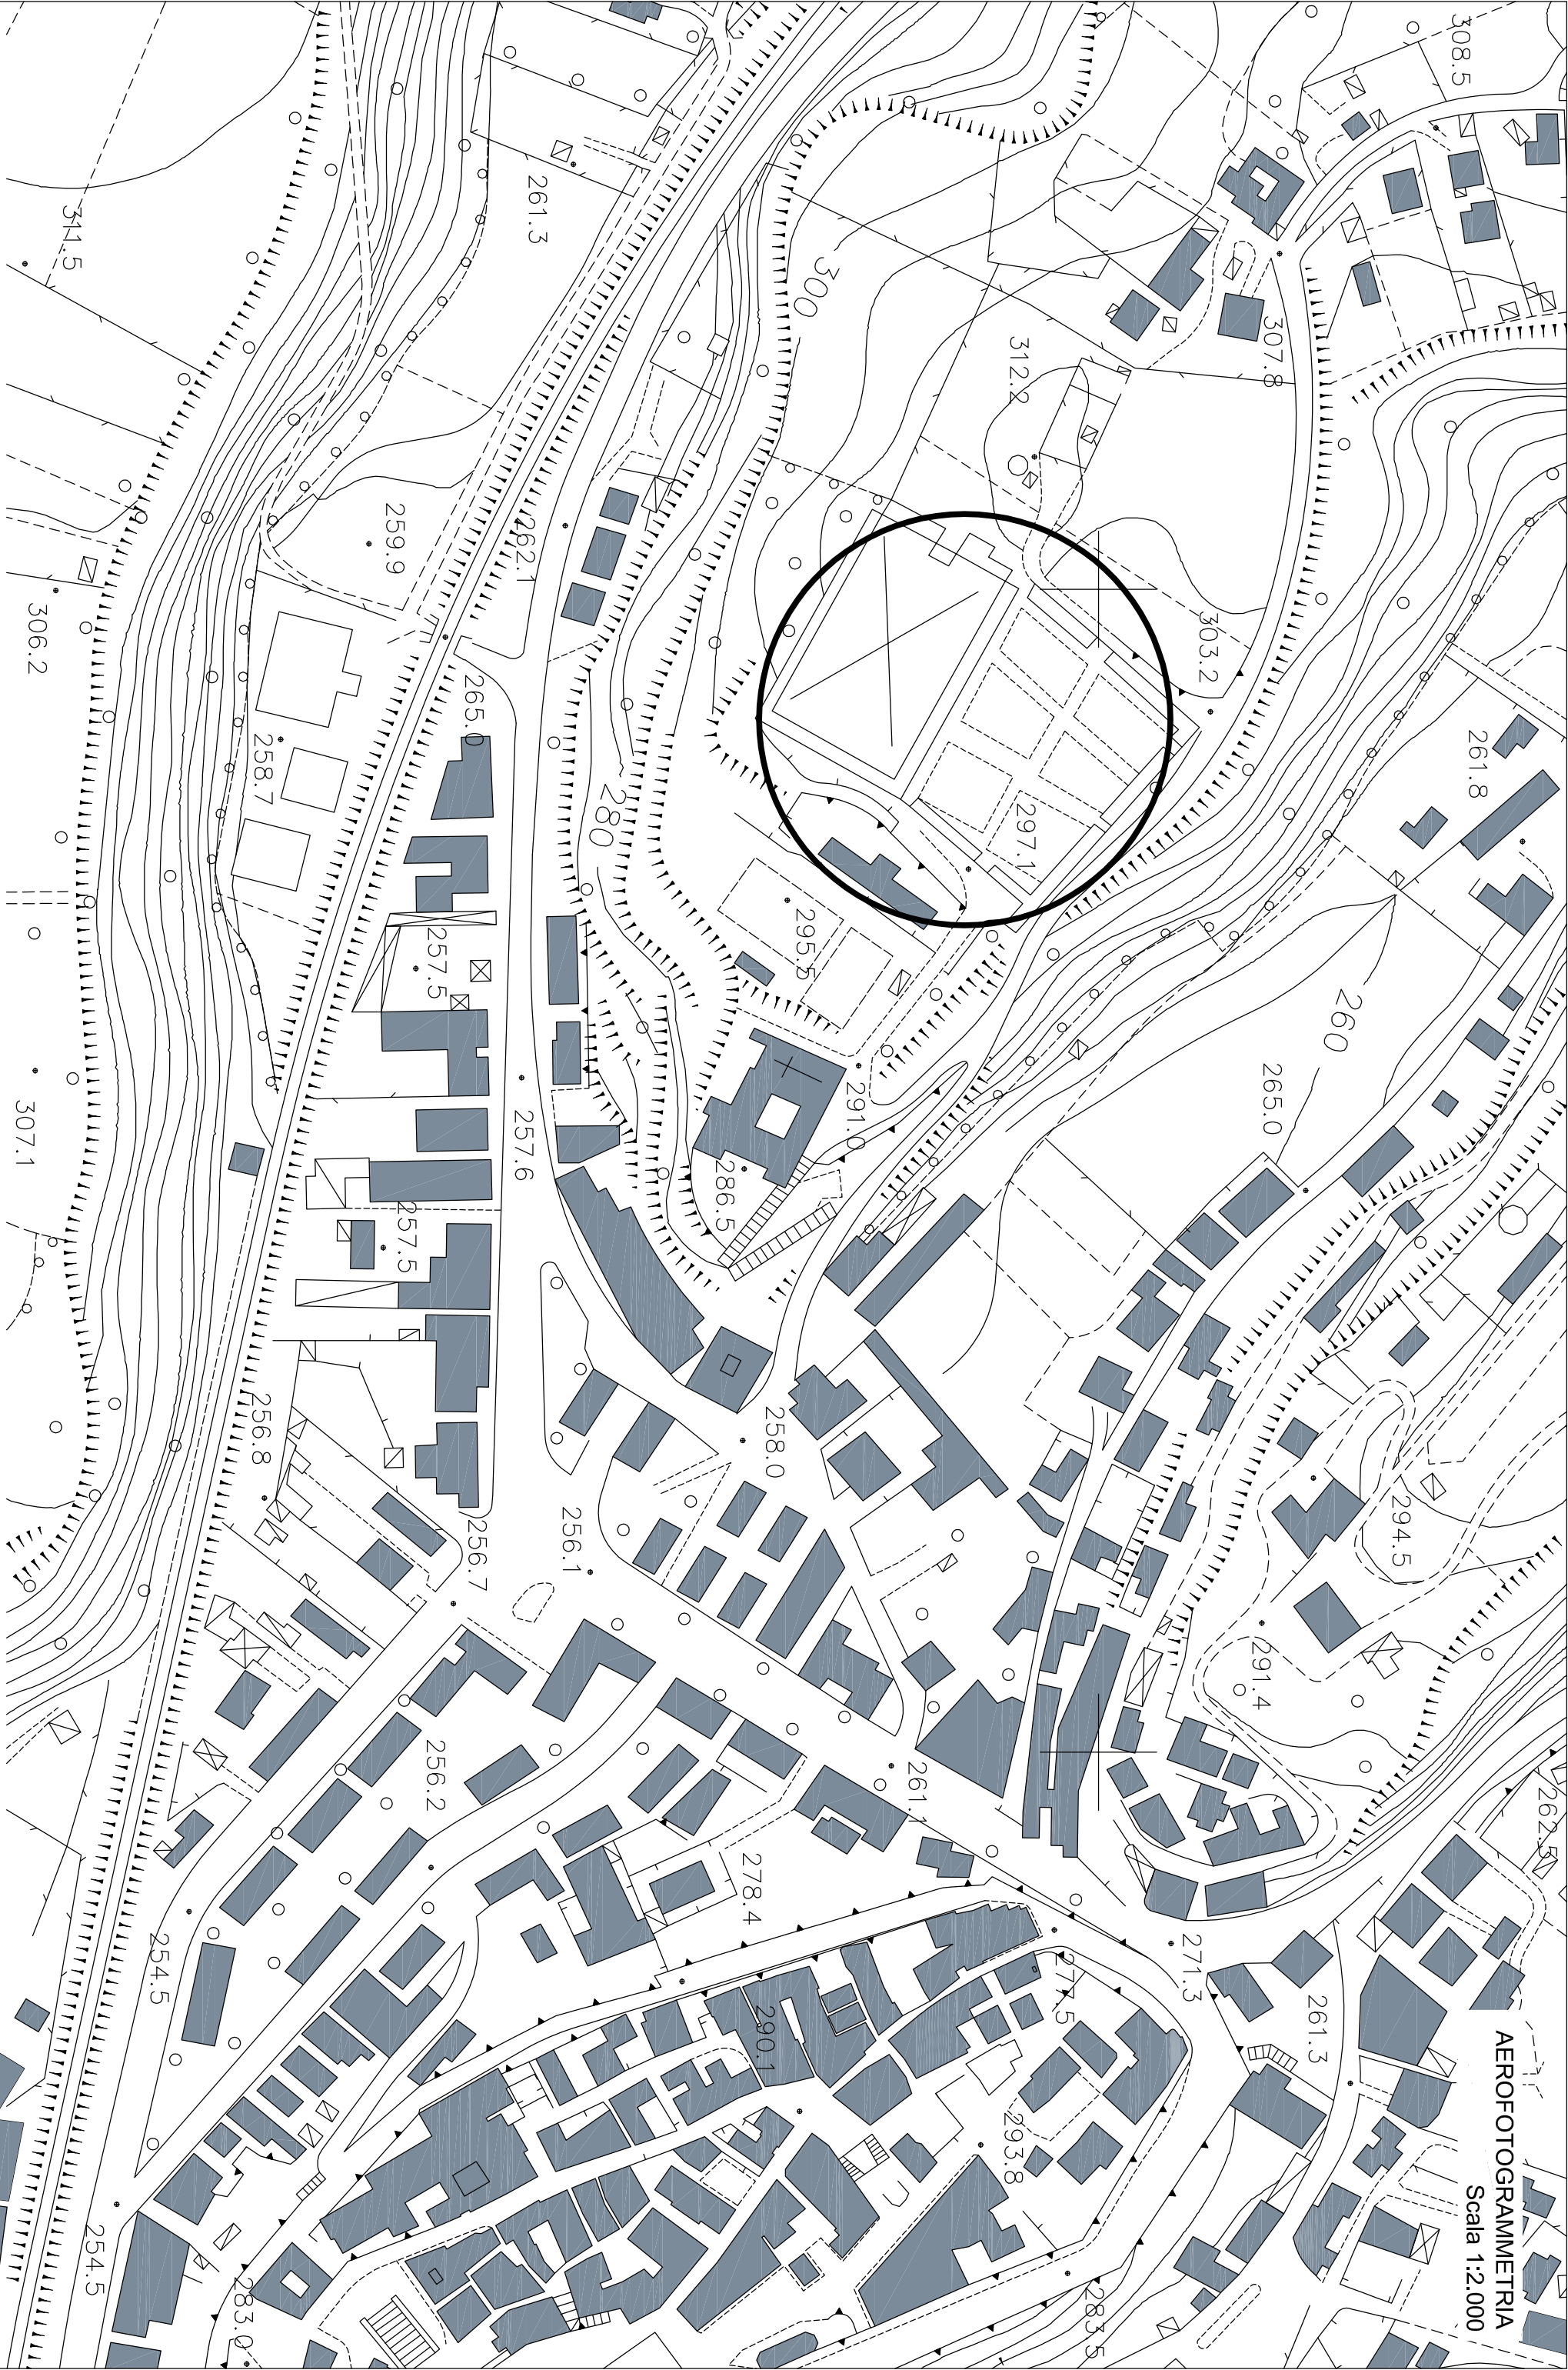


AEROFOTOGRAMMETRIA
Scala 1:2.000

Stralcio P.T.P.R.
Scala 1:20.000

Stralcio P.T.P.R.
Scala 1:20.000

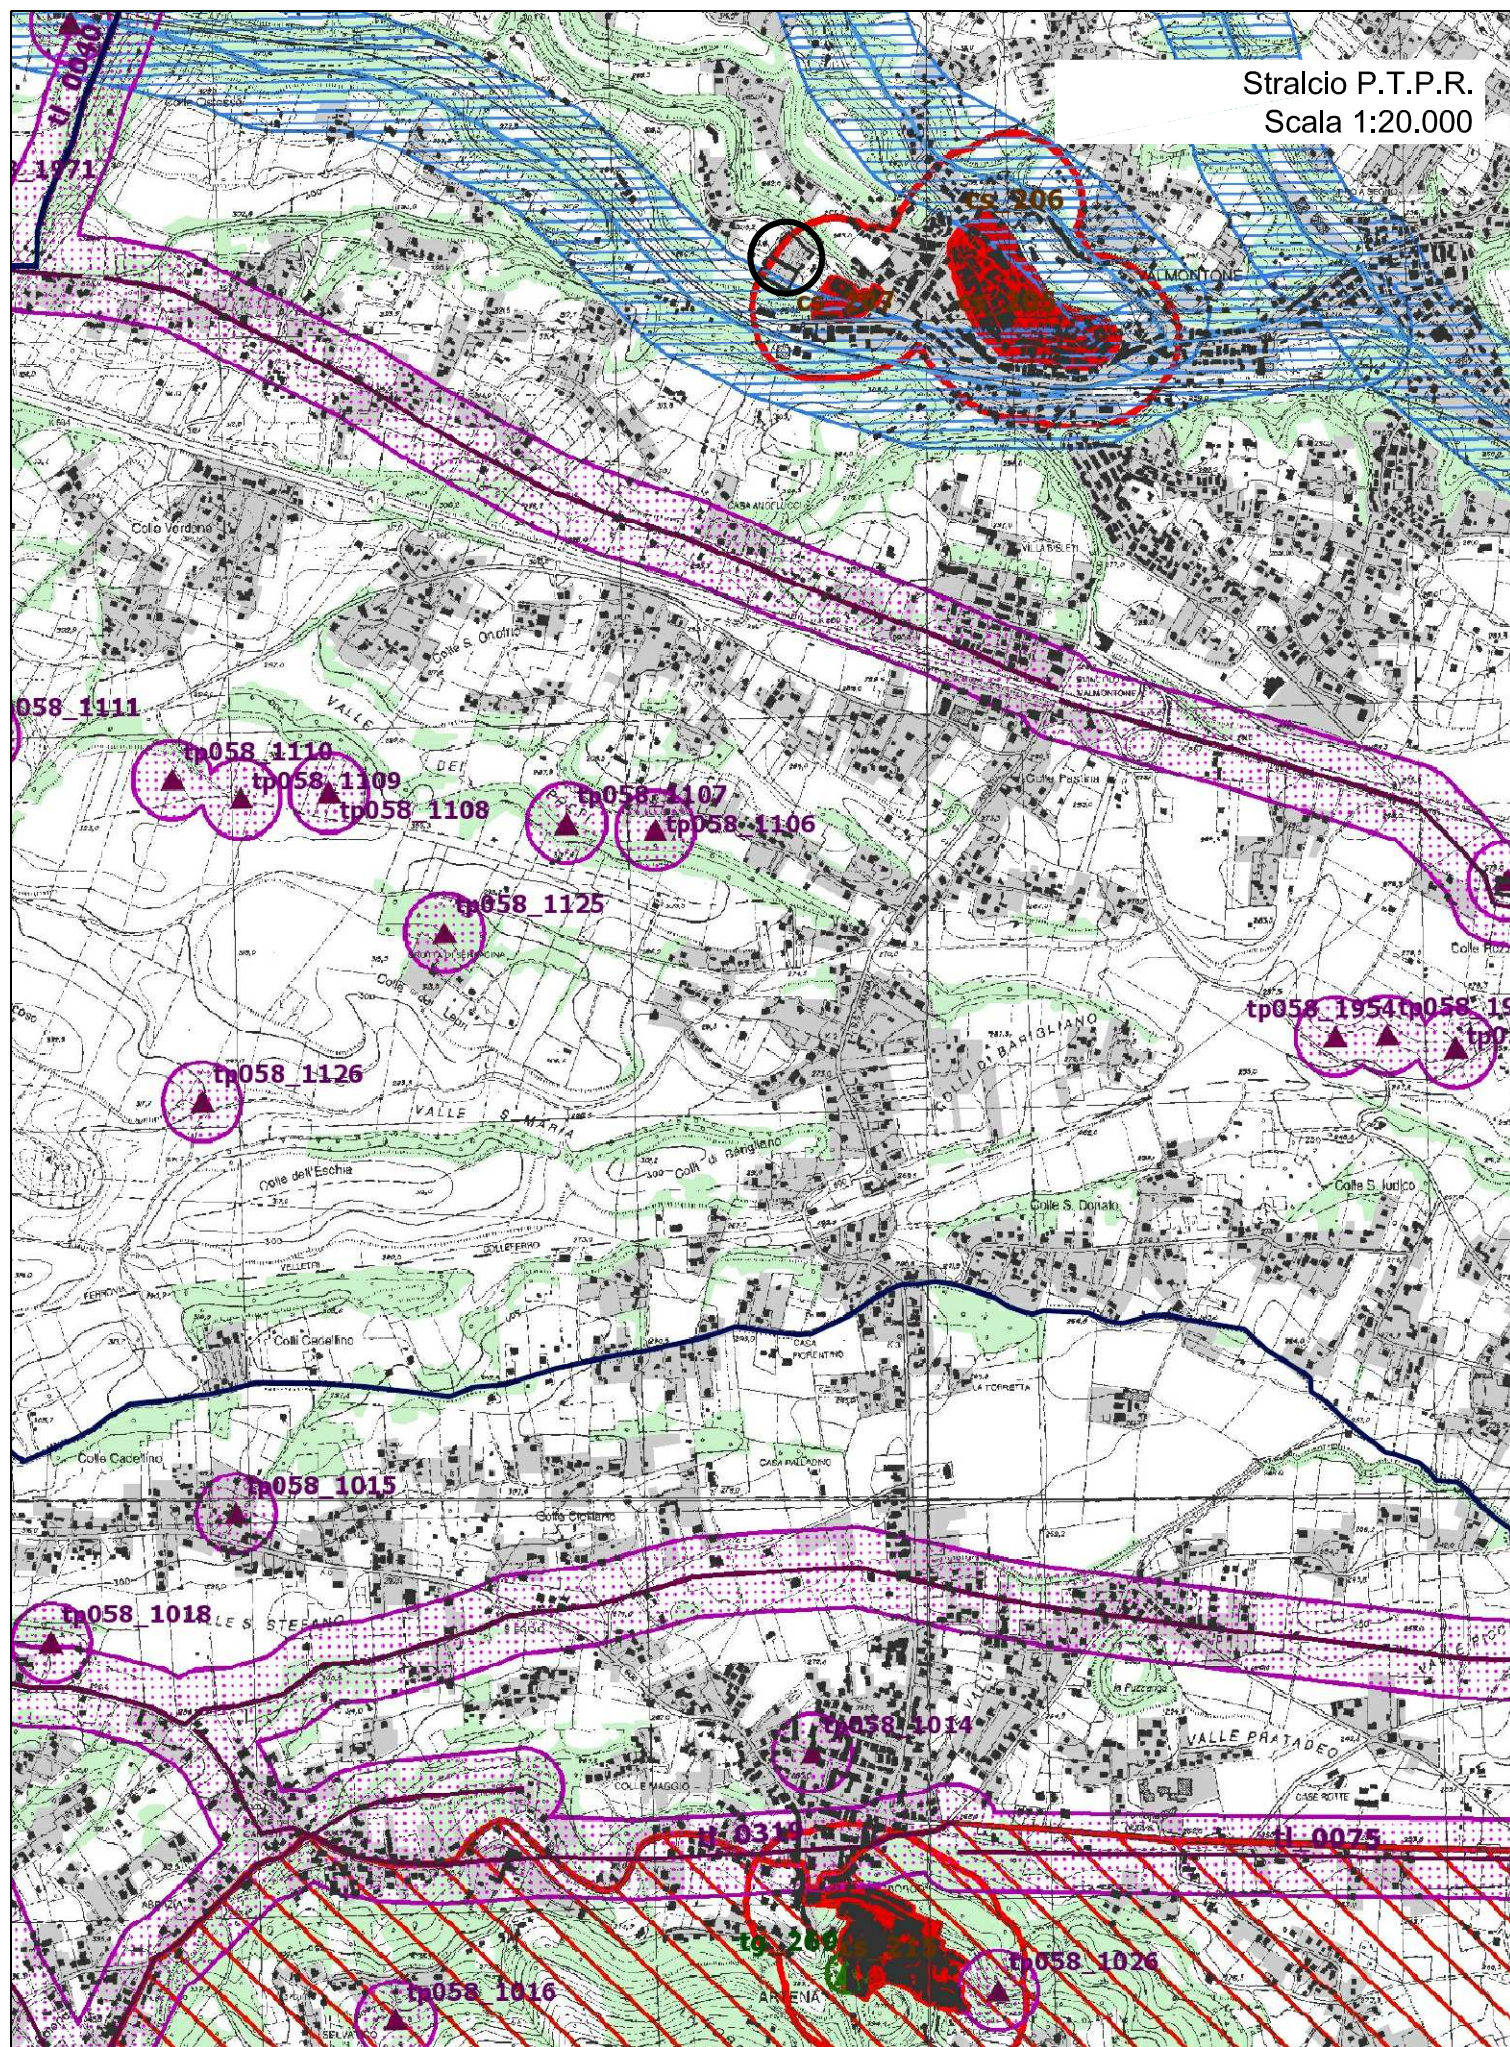

STRALCIO P.R.G.
Scala 1:1000

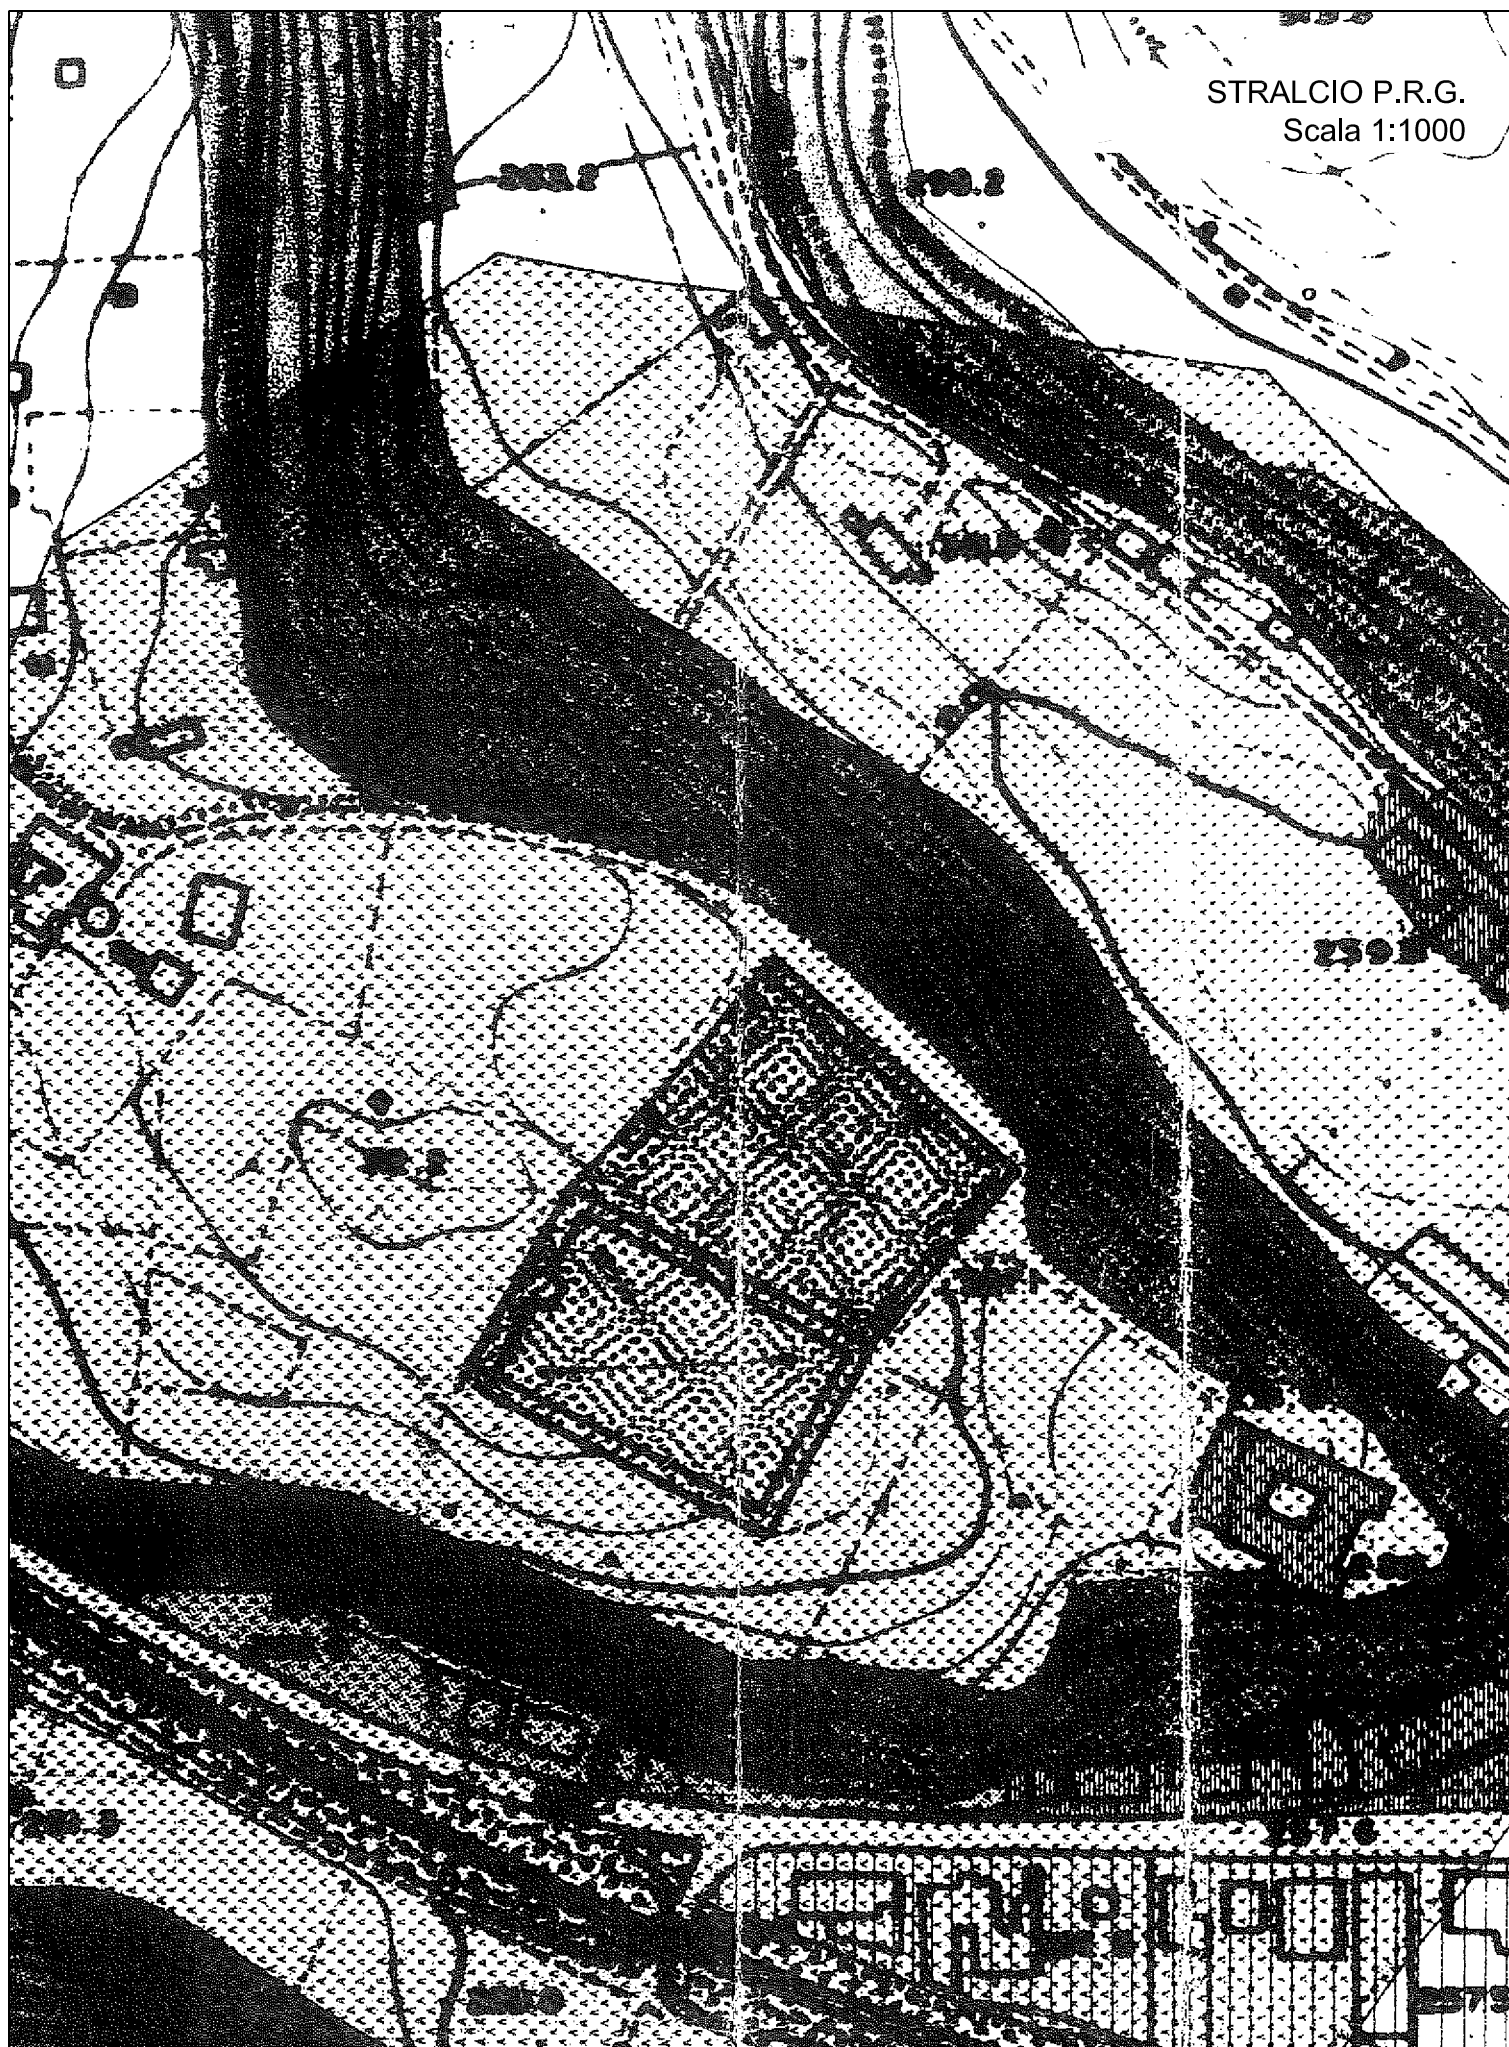

LEGENDA

RETE VIARIA

STRADE
ESISTENTI

STRADE
DI PROGETTO

autostrada Roma Napoli

strade di collegamento

strade urbane

altre strade urbane

strade pedonali e ciclabili

VINCOLI

rispetto della viabilità

rispetto cimiteriale


paesistico

CONFINI

piani di zona L.18-4-1962 n°167

confine di P. P. o L.C.

PLANIMETRIA CATASTALE
Foglio catastale n°9,
particelle 474,475,476
Scala 1:2000

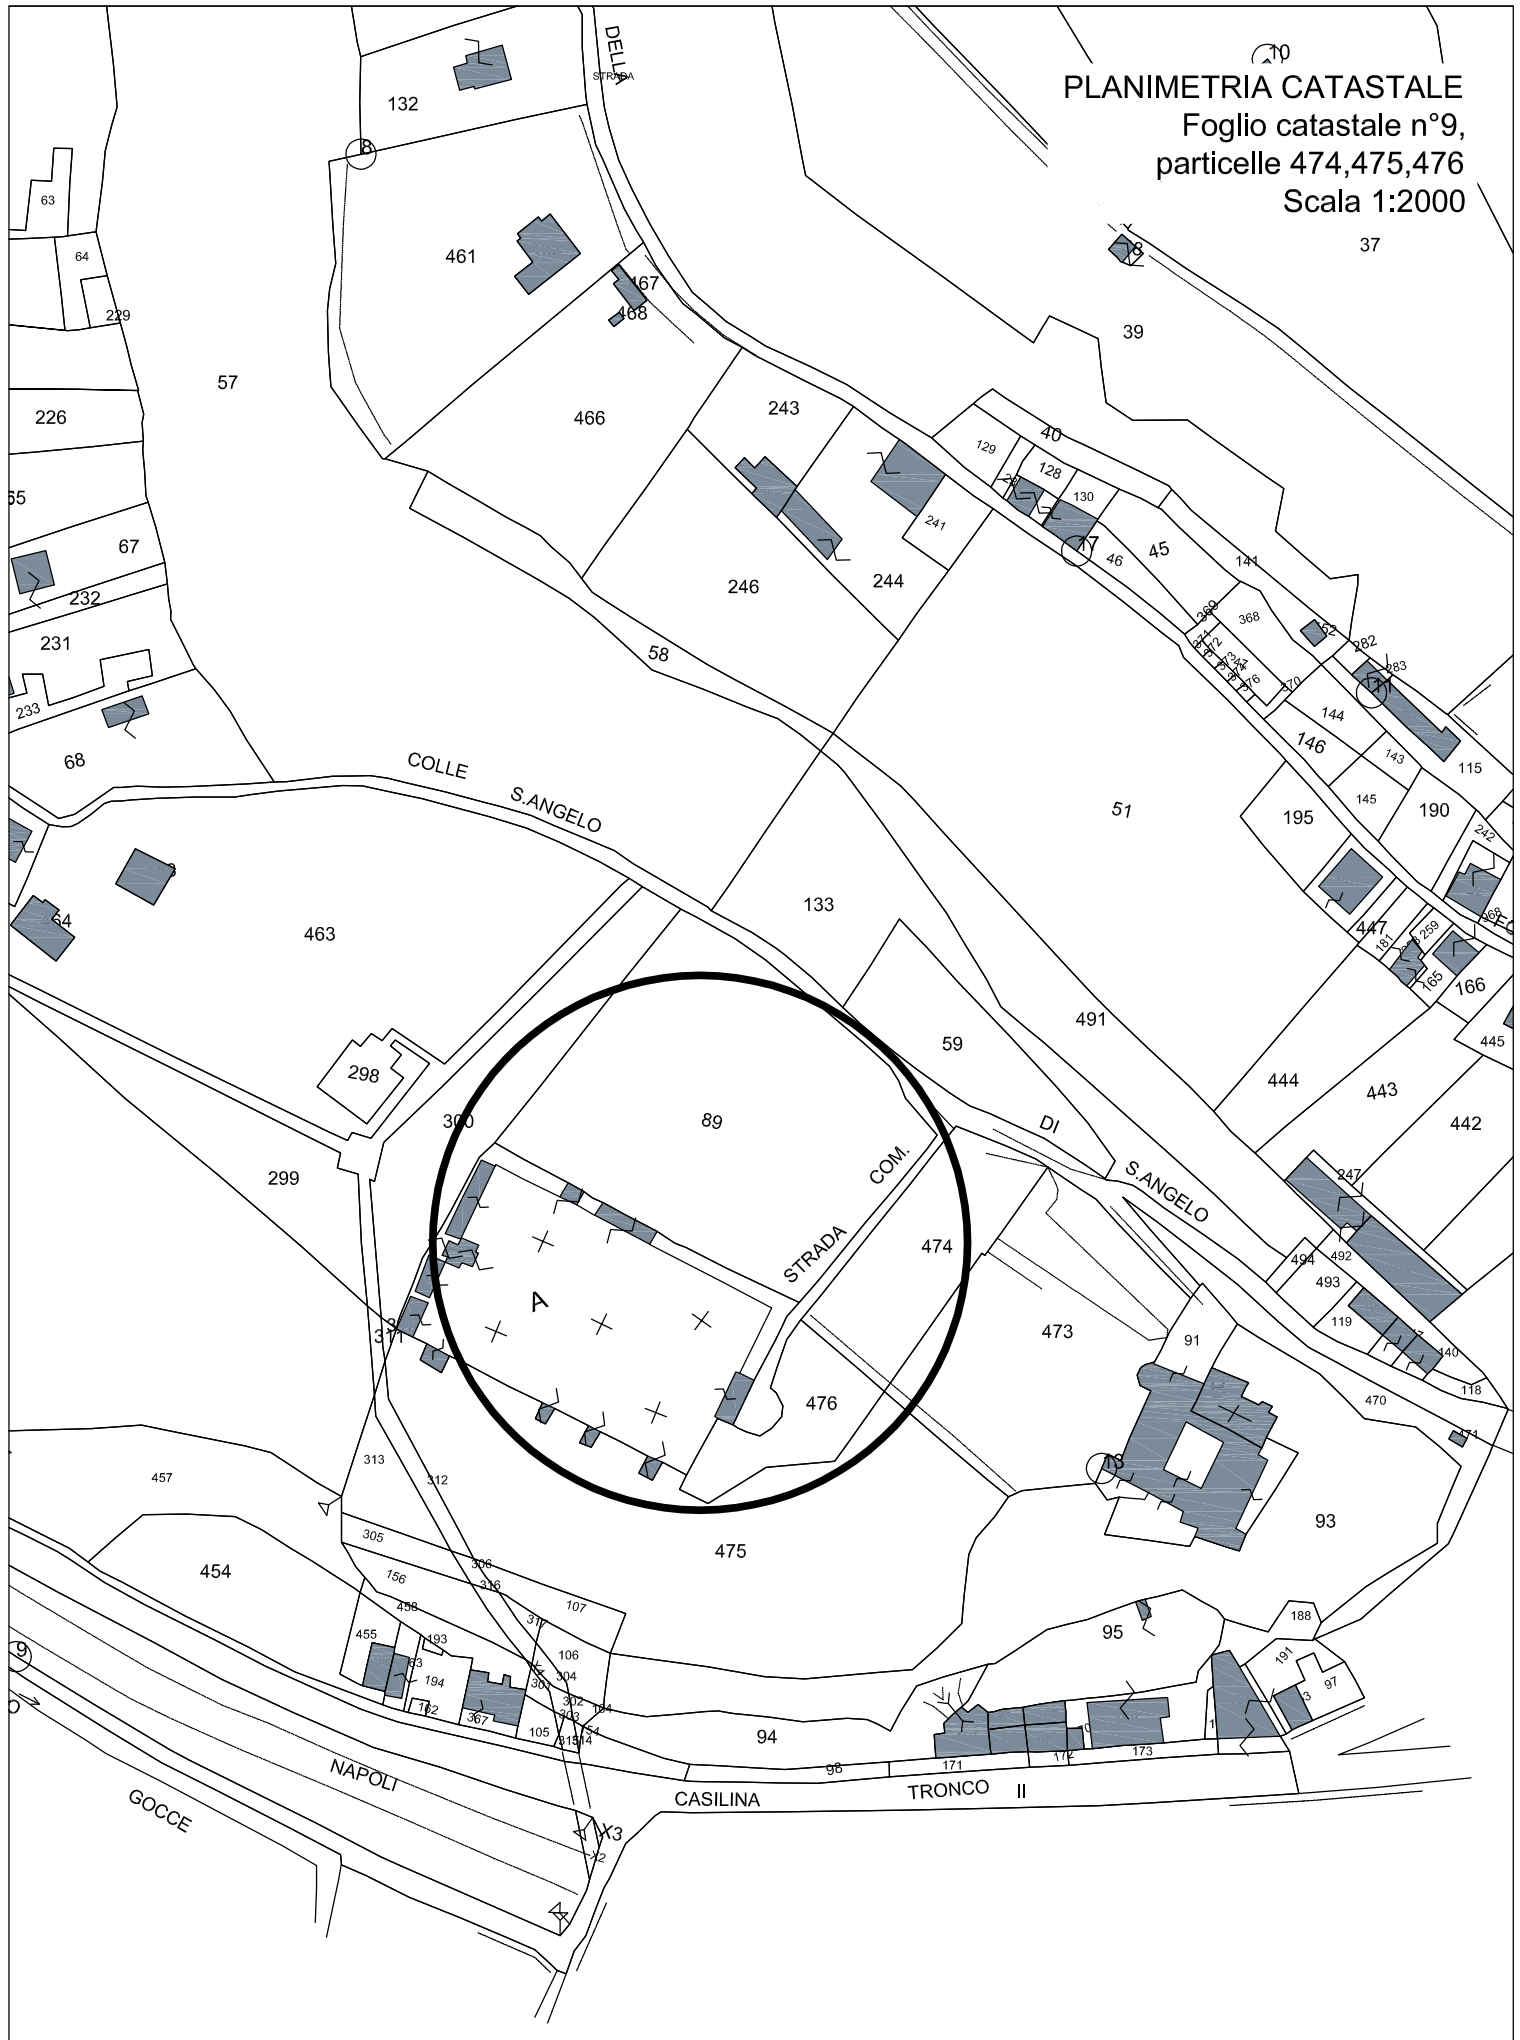



Stralcio foto satellitare