COMUNE DI SUBIACO
Piazza S. Andrea, 1
00028 ROMA

REGIONE LAZIO
Direzione Regionale Cultura
(Attuazione DRG 365 del 2016
"Sviluppo delle strutture culturali")

RESTAURO E RIFUNZIONALIZZAZIONE PER LA RIAPERTURA DEL TEATRO NARZIO

Progetto Architettonico ed Impiantistico:
Arch. Anelinda Di Muzio

Progetto Strutturale:
Ing. Valerio Orlandi

Progetto di Restauro delle facciate:
Arch. Serena Mercuri

Coordinamento per la sicurezza:
Arch. Domenico Bechis

Consulente per gli impianti meccanici: Ing. Marco Di Pietro

Consulente per l'impianto elettrico: Ing. Domenico Bonfà

Collaborazione: Arch. Ambra Troiani, Arch. Alessandra Vocaturo, Ing. Marco Corsetti

RUP: Arch. Daniele Cardoli

PROGETTO ESECUTIVO

PROGETTO ARCHITETTONICO
PIANTA SISTEMAZIONE AREA ESTERNA
Proposta migliorativa d'appalto

ELABORATO
AR25

REV. N.	DATA :	DESCRIZIONE	SCALA	DATA
REV. N.	DATA :	DESCRIZIONE	1:50	DICEMBRE 2018

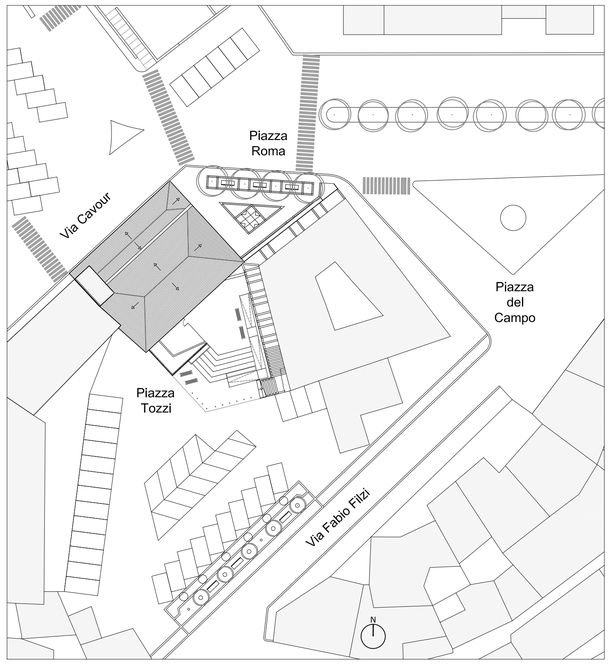

PLANIMETRIA_SCALA 1:500

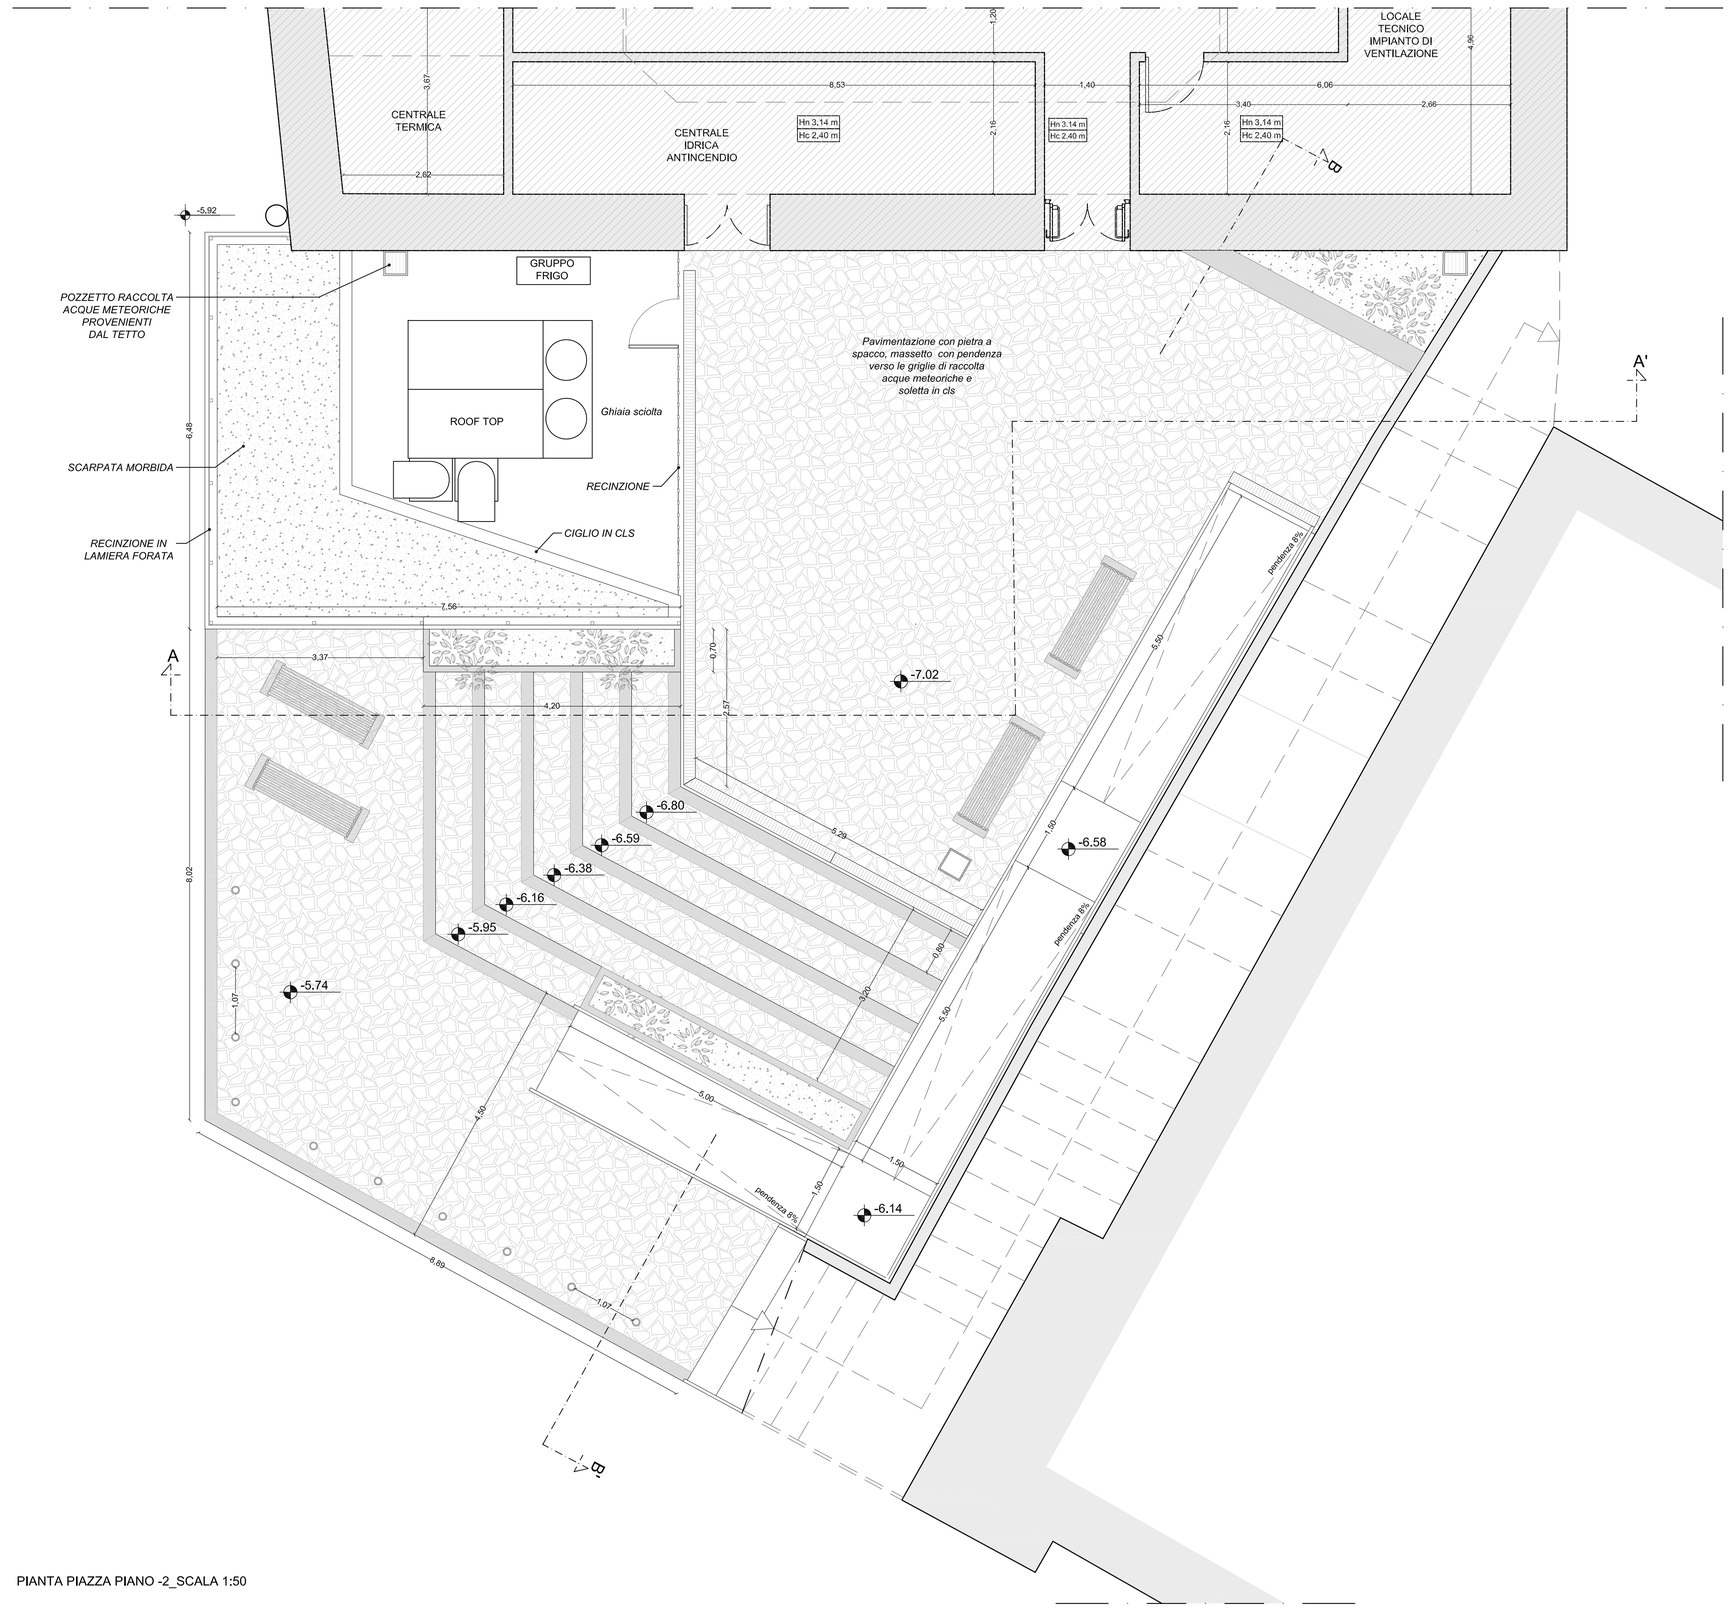

PIANTA PIAZZA PIANO -2_SCALA 1:50

N 0 1 2 3 4 5 m