

INTERVENTO DI MANUTENZIONE
DELLA MARINA E CORSO CENTOCELLE

PROGETTO ESECUTIVO

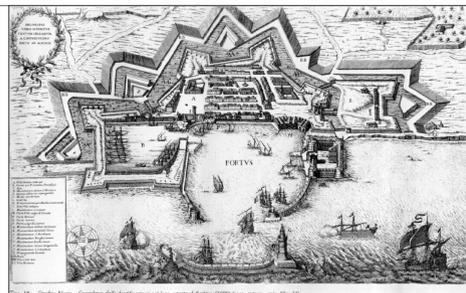


Fig. 18 - Civitavecchia - Complesso delle fortificazioni nel loro stato attuale (1870) (non autor. - vol. 11 x 11)

Titolo elaborato :
STATO ATTUALE : MARINA - TRATTO 3
PAVIMENTAZIONI, CIGLI, ARREDO, RIVESTIMENTI

N. sintetico elaborato:
09

COMMITTENTE:
Comune di Civitavecchia

PROGETTO:
Evangelista & co s.r.l.
Roma | via Aurelio Saffi n. 11 - 00153 | tel. 068995514 - info@enzaevangelista.com


IL DIRIGENTE
Ing. Giulio Iorio

R.U.P.
Arch. Anthony Scalise

progettista: Arch. Enza Evangelista
collaboratori: arch. Alessandra Perlugi
arch. Giulia Sorcini

Rif. Dis.	Data	Rev.	DESCRIZIONE	G.S.	E.E.	E.E.
	DIC/2020	1	PRIMA EMISSIONE			
				REDDATO	CONTROLLO	APPROV.

INTERVENTO DI MANUTENZIONE DELLA MARINA : STATO ATTUALE

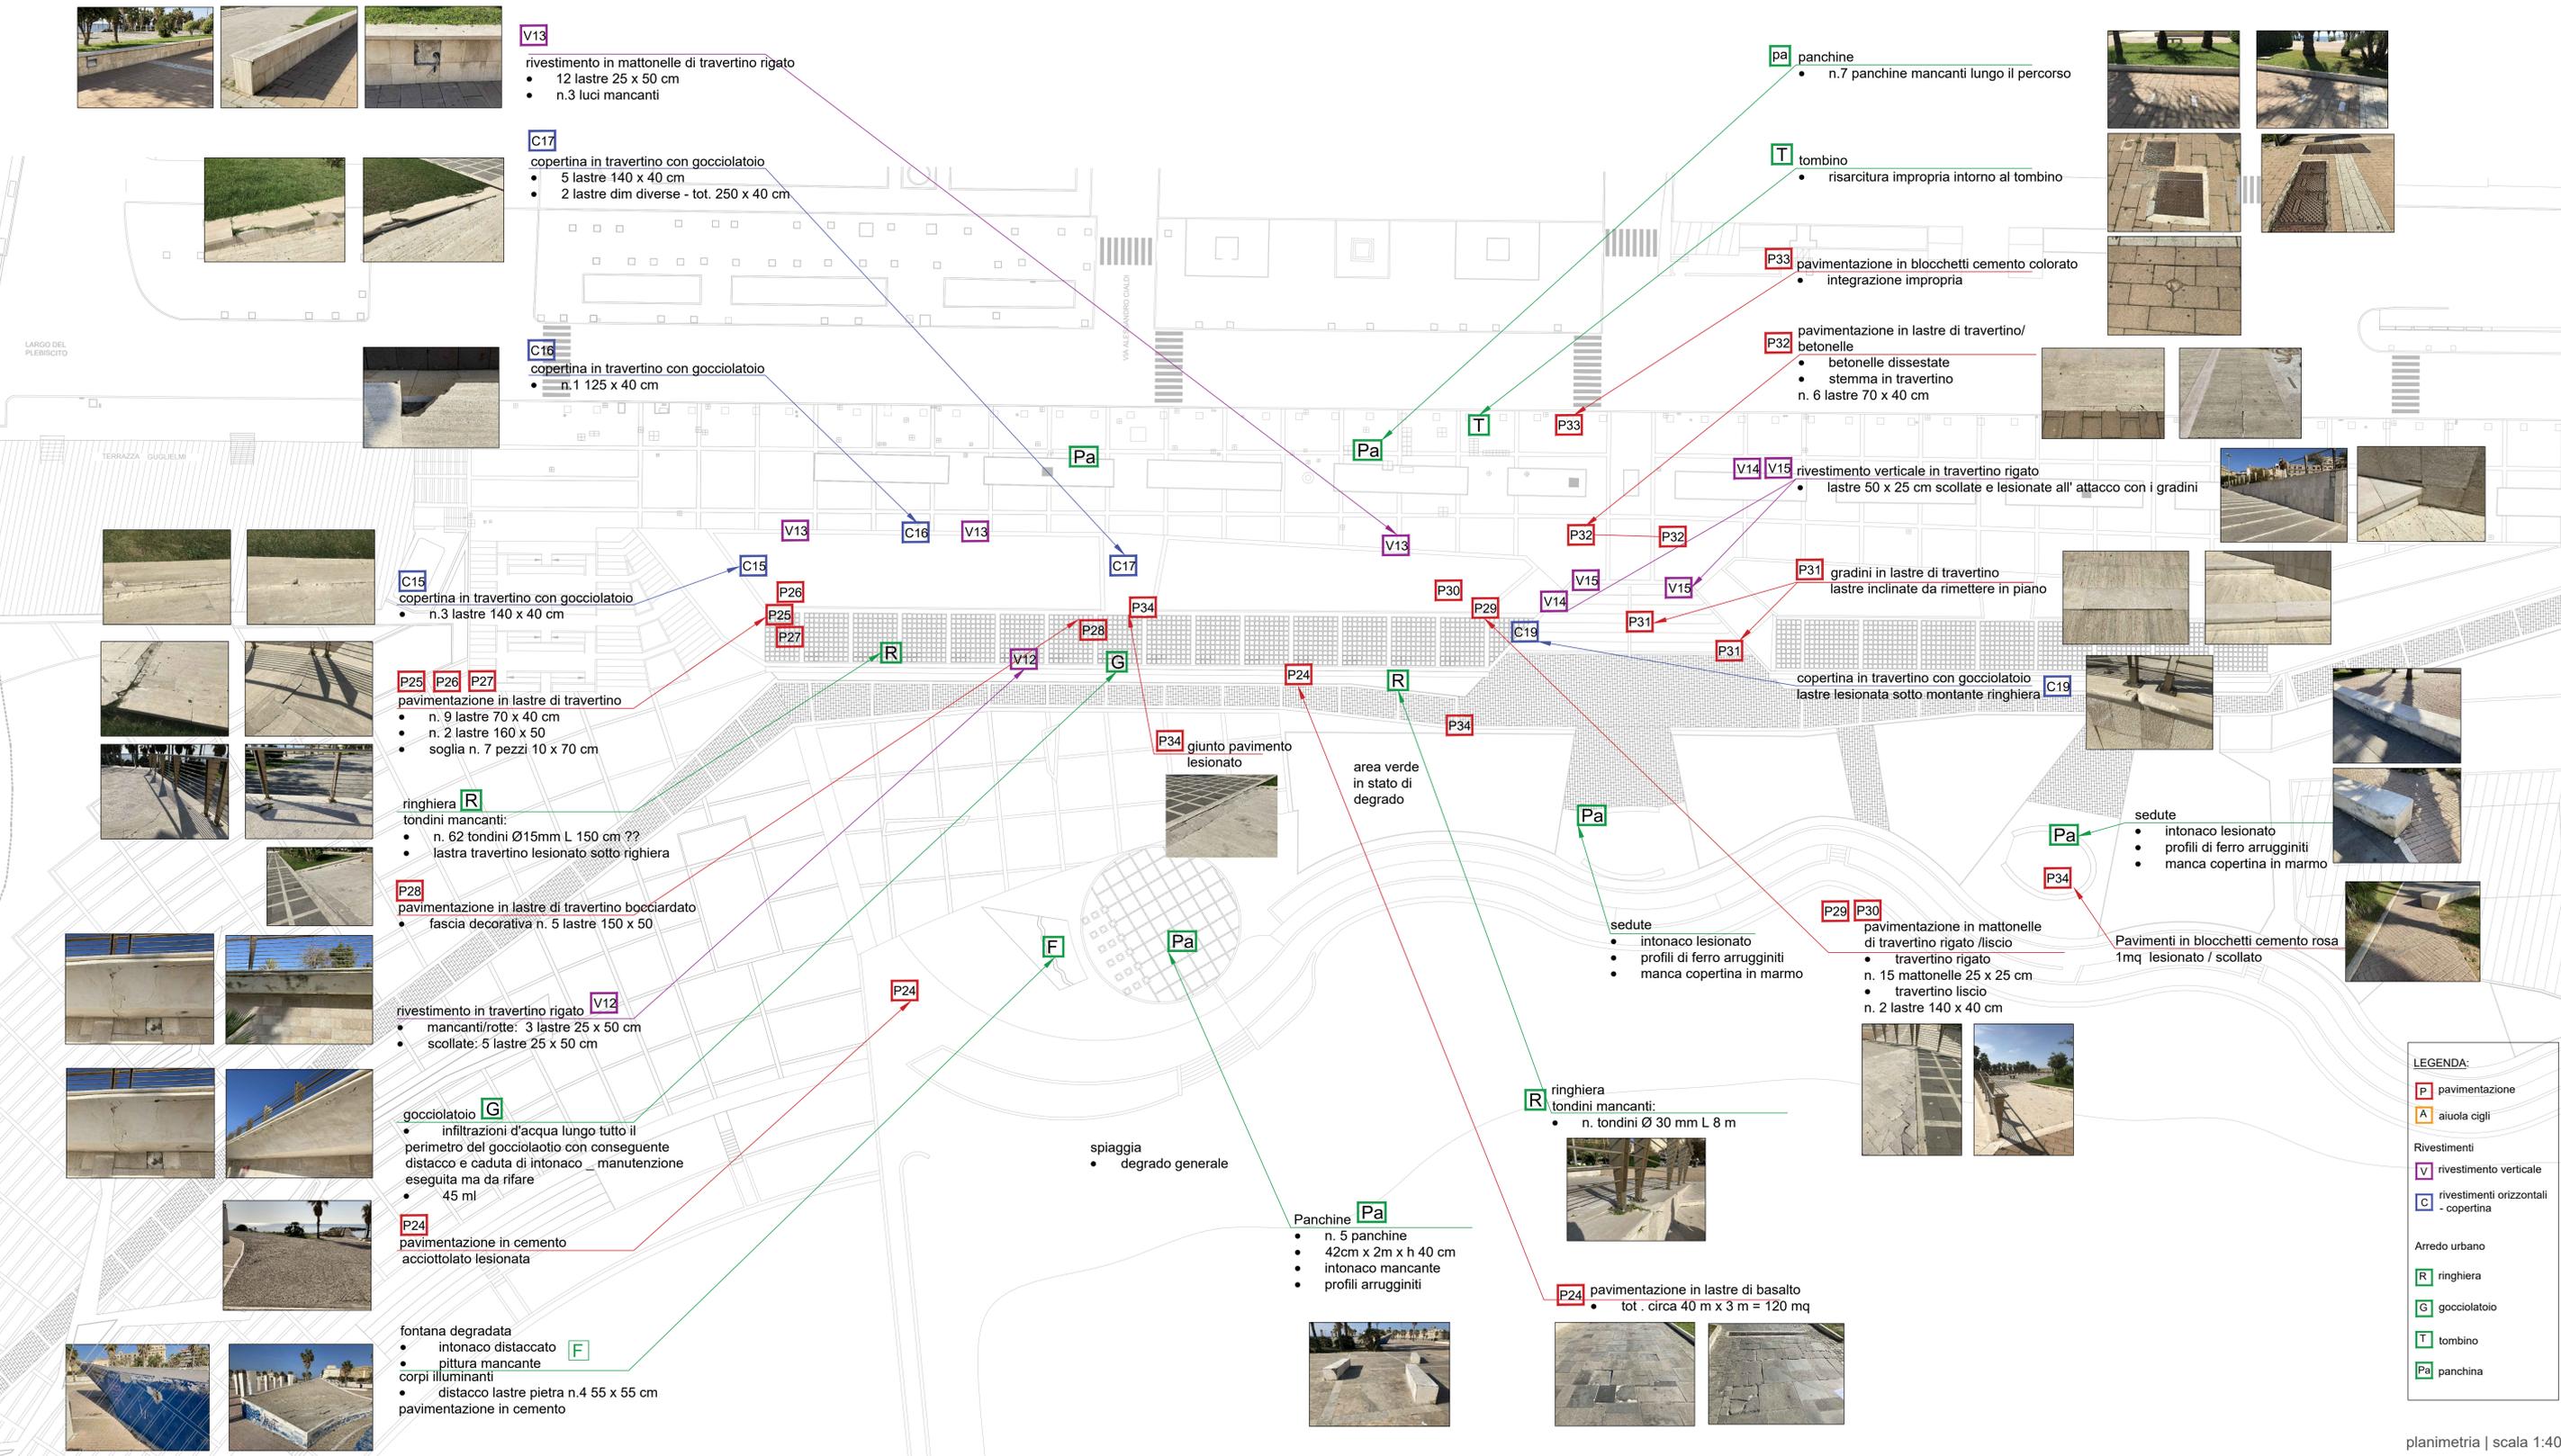

LEGENDA:

P pavimentazione
A aiuola cigli

Rivestimenti
V rivestimento verticale
C rivestimenti orizzontali - copertina

Arredo urbano
R ringhiera
G gocciolatoio
T tombino
Pa panchina