


INTERVENTO DI MANUTENZIONE  
DELLA MARINA E CORSO CENTOCELLE

PROGETTO ESECUTIVO

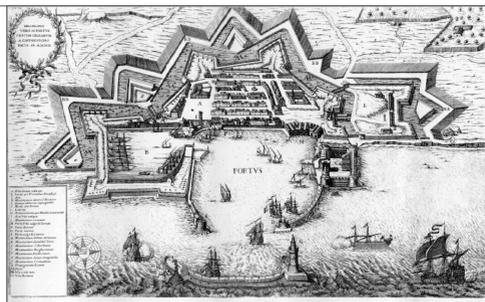

Titolo elaborato: STATO ATTUALE : MARINA - TRATTO 4  
PAVIMENTAZIONI, CIGLI, ARREDO, RIVESTIMENTI

N. sintetico elaborato: 10


COMMITTENTE: Comune di Civitavecchia  
IL DIRIGENTE: Ing. Giulio Iorio  
R.U.P.: Arch. Anthony Scalise

PROGETTO: Evangelista & co s.r.l.  
Roma | viale Aurelio Saffi n. 11 - 00153 | tel. 0683955154 | info@ensevangelista.com

progettista: Arch. Enza Evangelista  
collaboratori: arch. Alessandra Perluigi  
arch. Giulia Sorcioni

Rif. Dis.	Data	Rev.	DESCRIZIONE	REDAZIONE	CONTROLLO	APPROV.
DIC/2020	1		PRIMA EMISSIONE	G.S.	E.E.	E.E.

INTERVENTO DI MANUTENZIONE DELLA MARINA : STATO ATTUALE

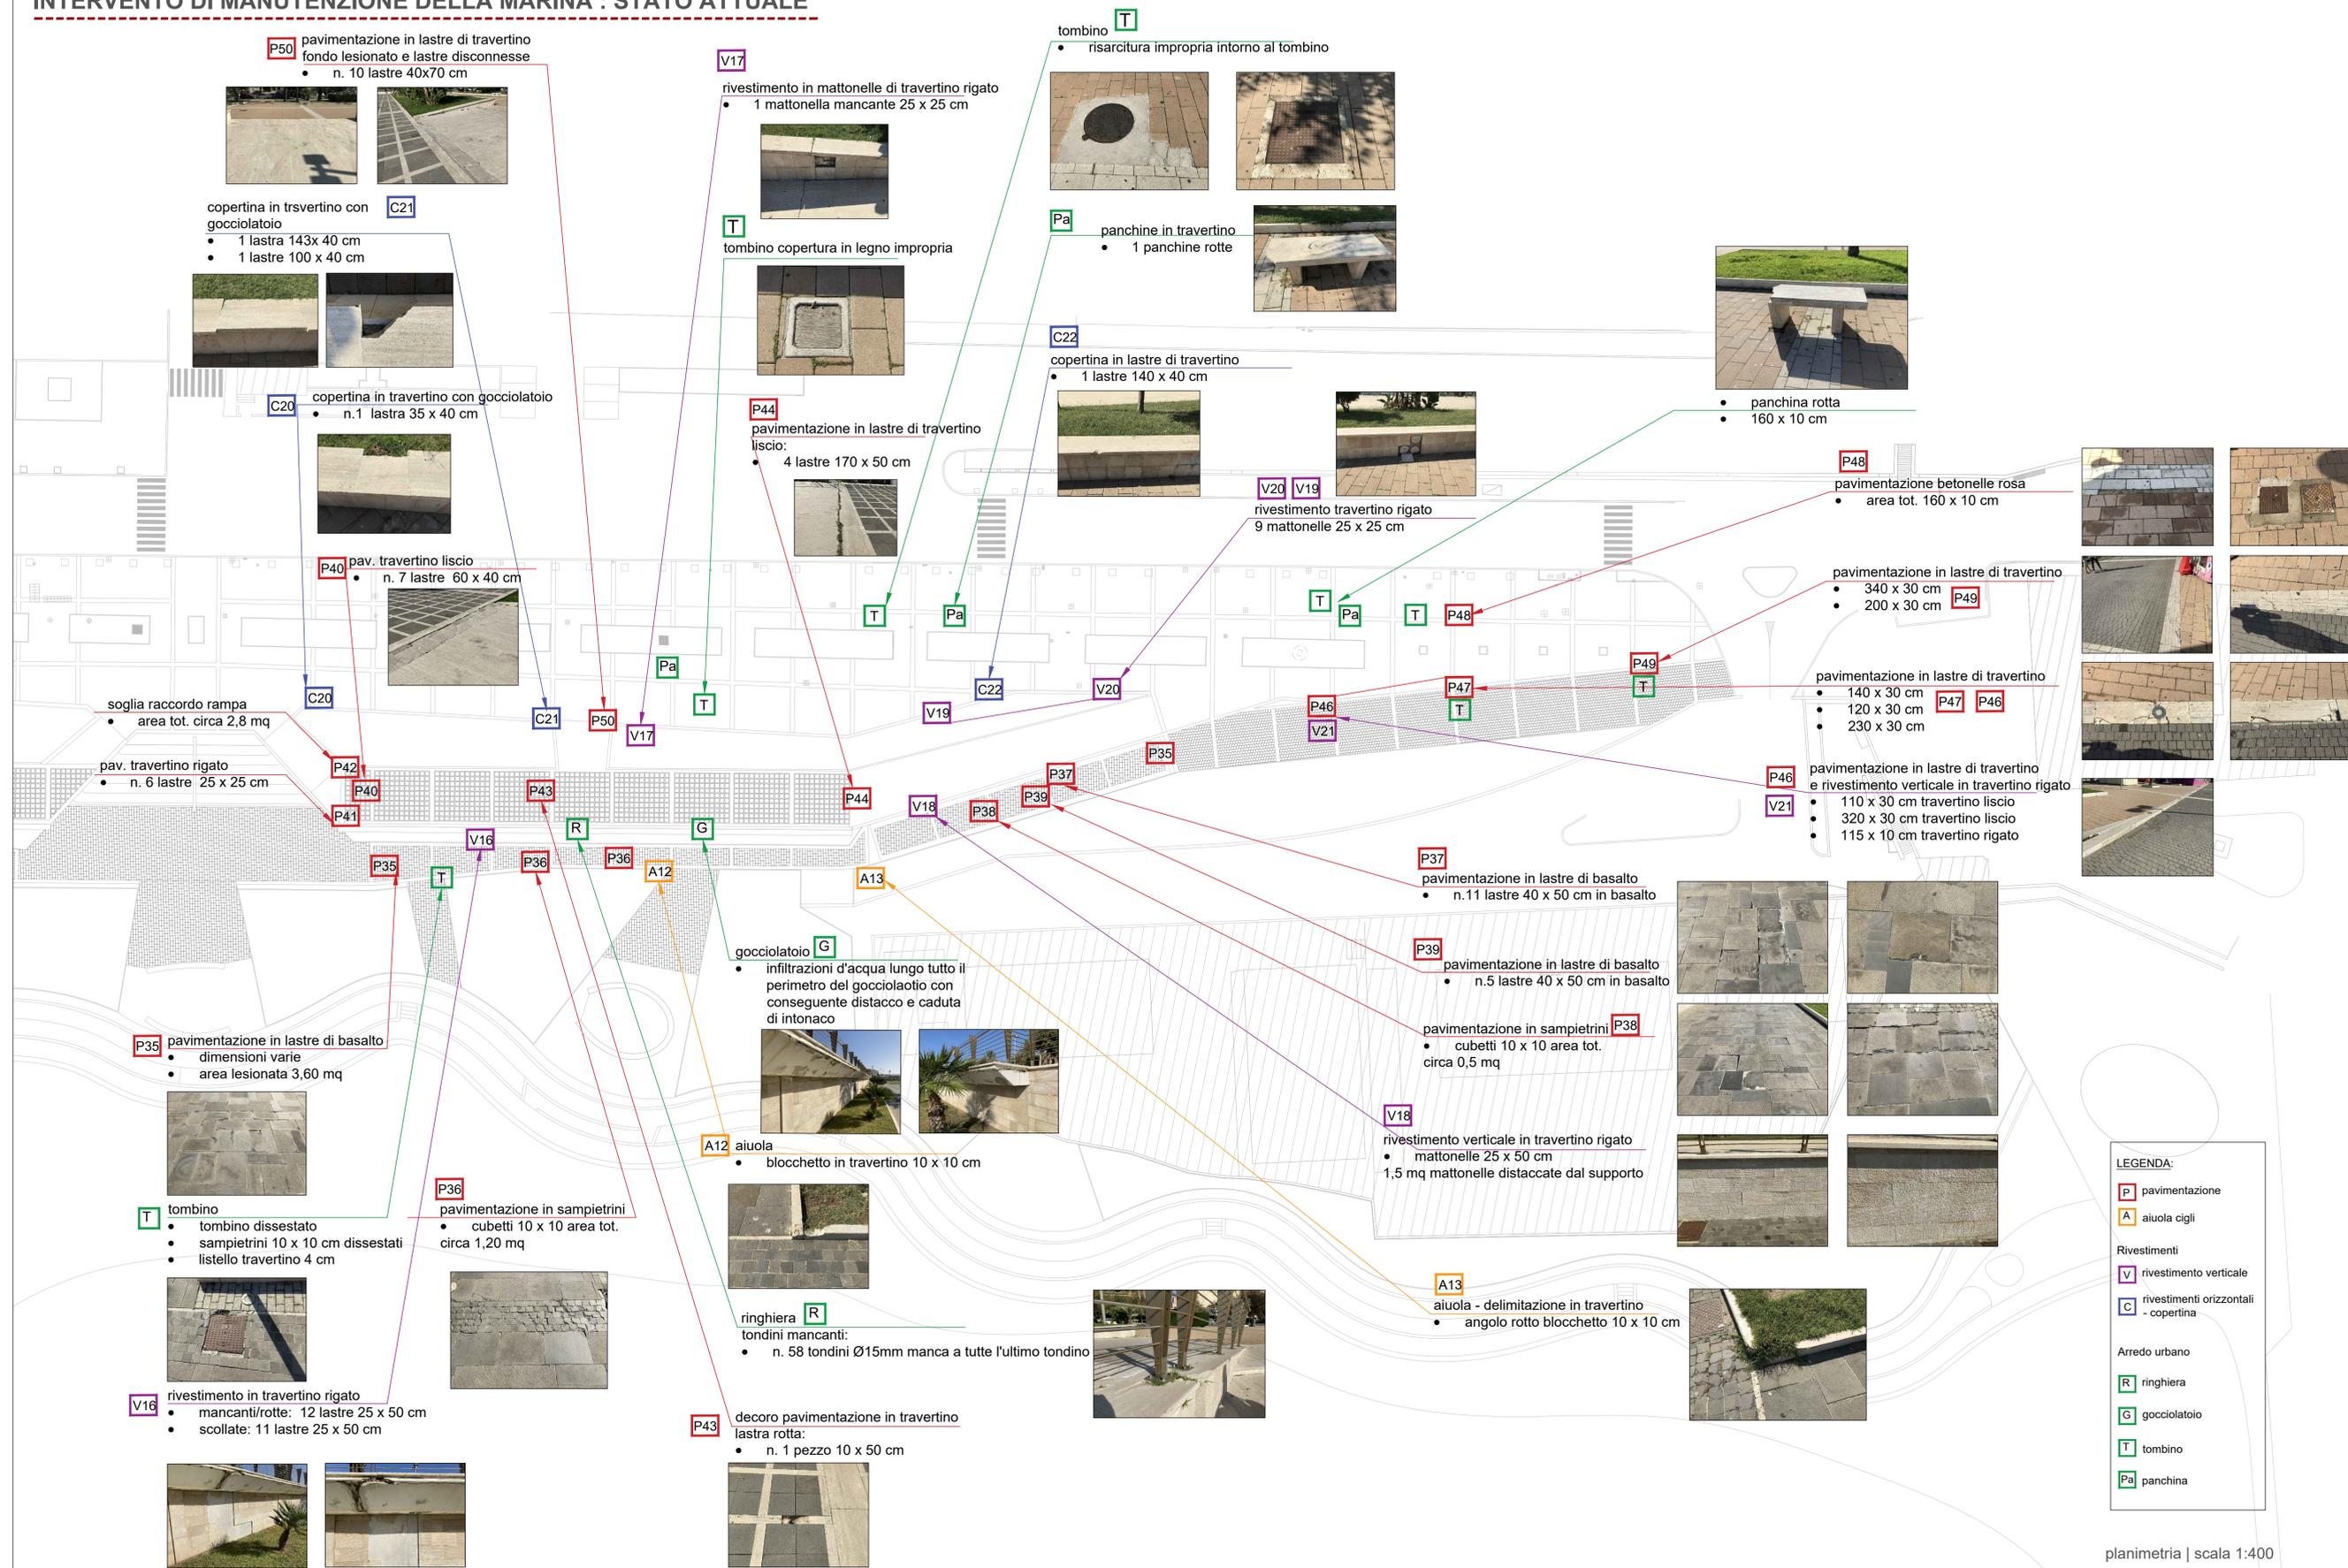

**LEGENDA:**

- P pavimentazione
- A aiuola cigli
- Rivestimenti
- V rivestimento verticale
- C rivestimenti orizzontali - copertina
- Arredo urbano
- R ringhiera
- G gocciolatoio
- T tombino
- Pa panchina