

COMUNE DI PALOMBARA SABINA
CITTÀ METROPOLITANA DI ROMA CAPITALE

MESSA IN SICUREZZA DEL TERRITORIO A RISCHIO
IDROGEOLOGICO - SISTEMAZIONE CON OPERE DI
INGEGNERIA NATURALISTICA E REGIMAZIONE
IDRAULICA DEL FOSSO C085_0157 LOCALITÀ
DOGANELLA - STRALCIO FUNZIONALE



PROGETTO DEFINITIVO/ESECUTIVO
SEZIONI ANTE E POST OPERAM

EMR Progetti, Ambiente e
Sviluppo Sostenibile Srl
Viale Francesco Petrarca
n. 34 - 00028 Subiaco



data :
scala: 1:100

TAV. 5



Direttore Tecnico
Dr. Agr. Marco Alimonti

Progettista
Dr. Agr. Marco Alimonti

Coordinatore Sic. in fase di progettazione
Arch. Giancarlo Brenna

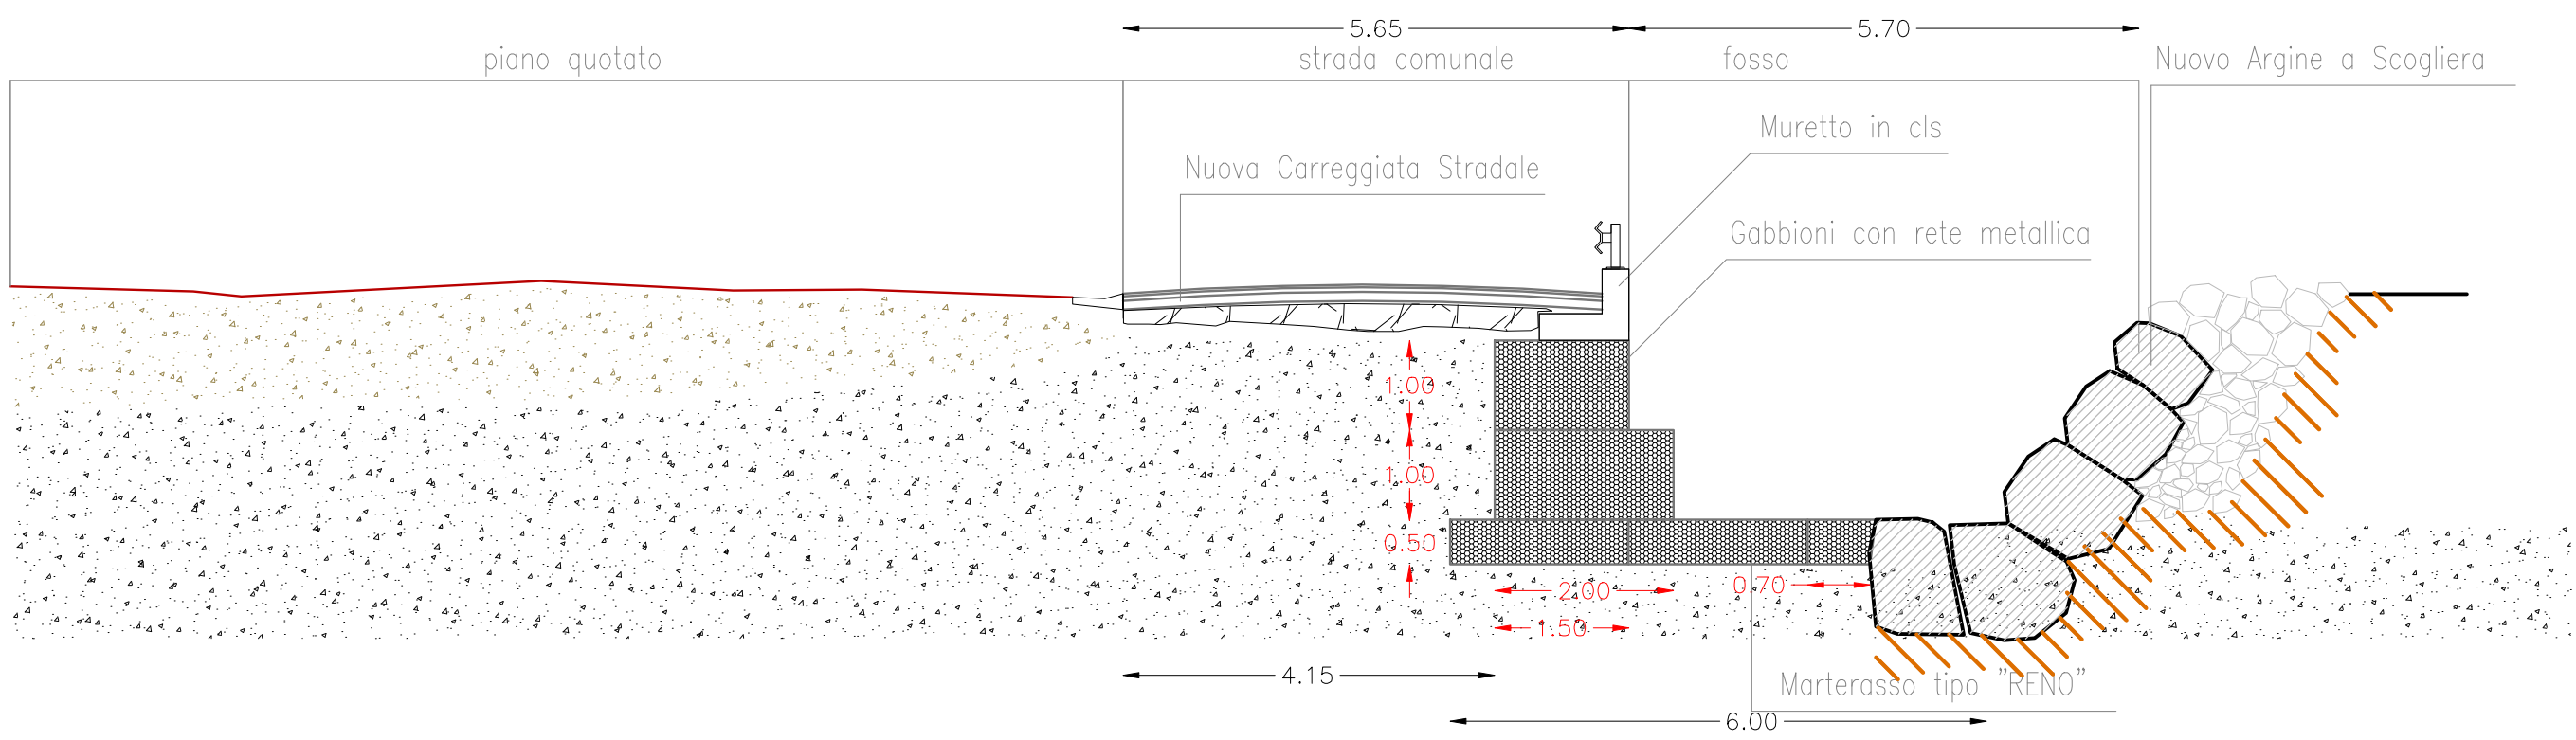
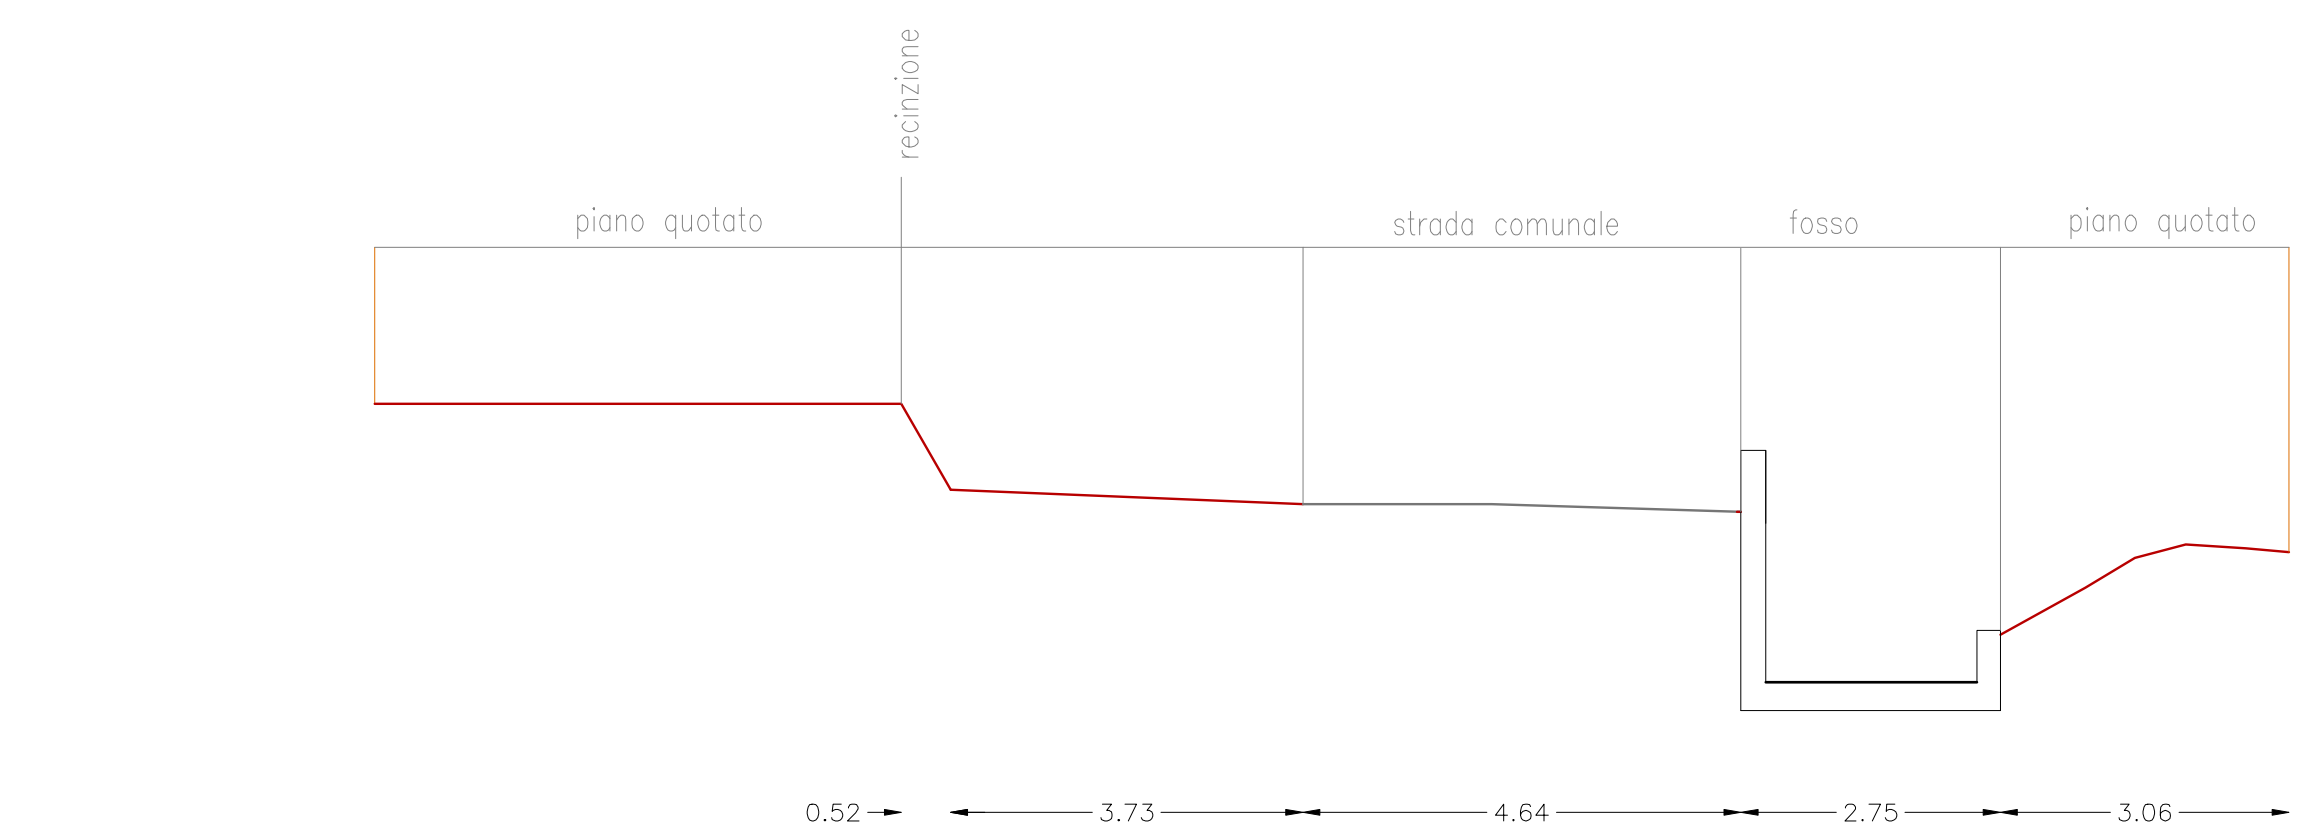


SEZIONE A-A'

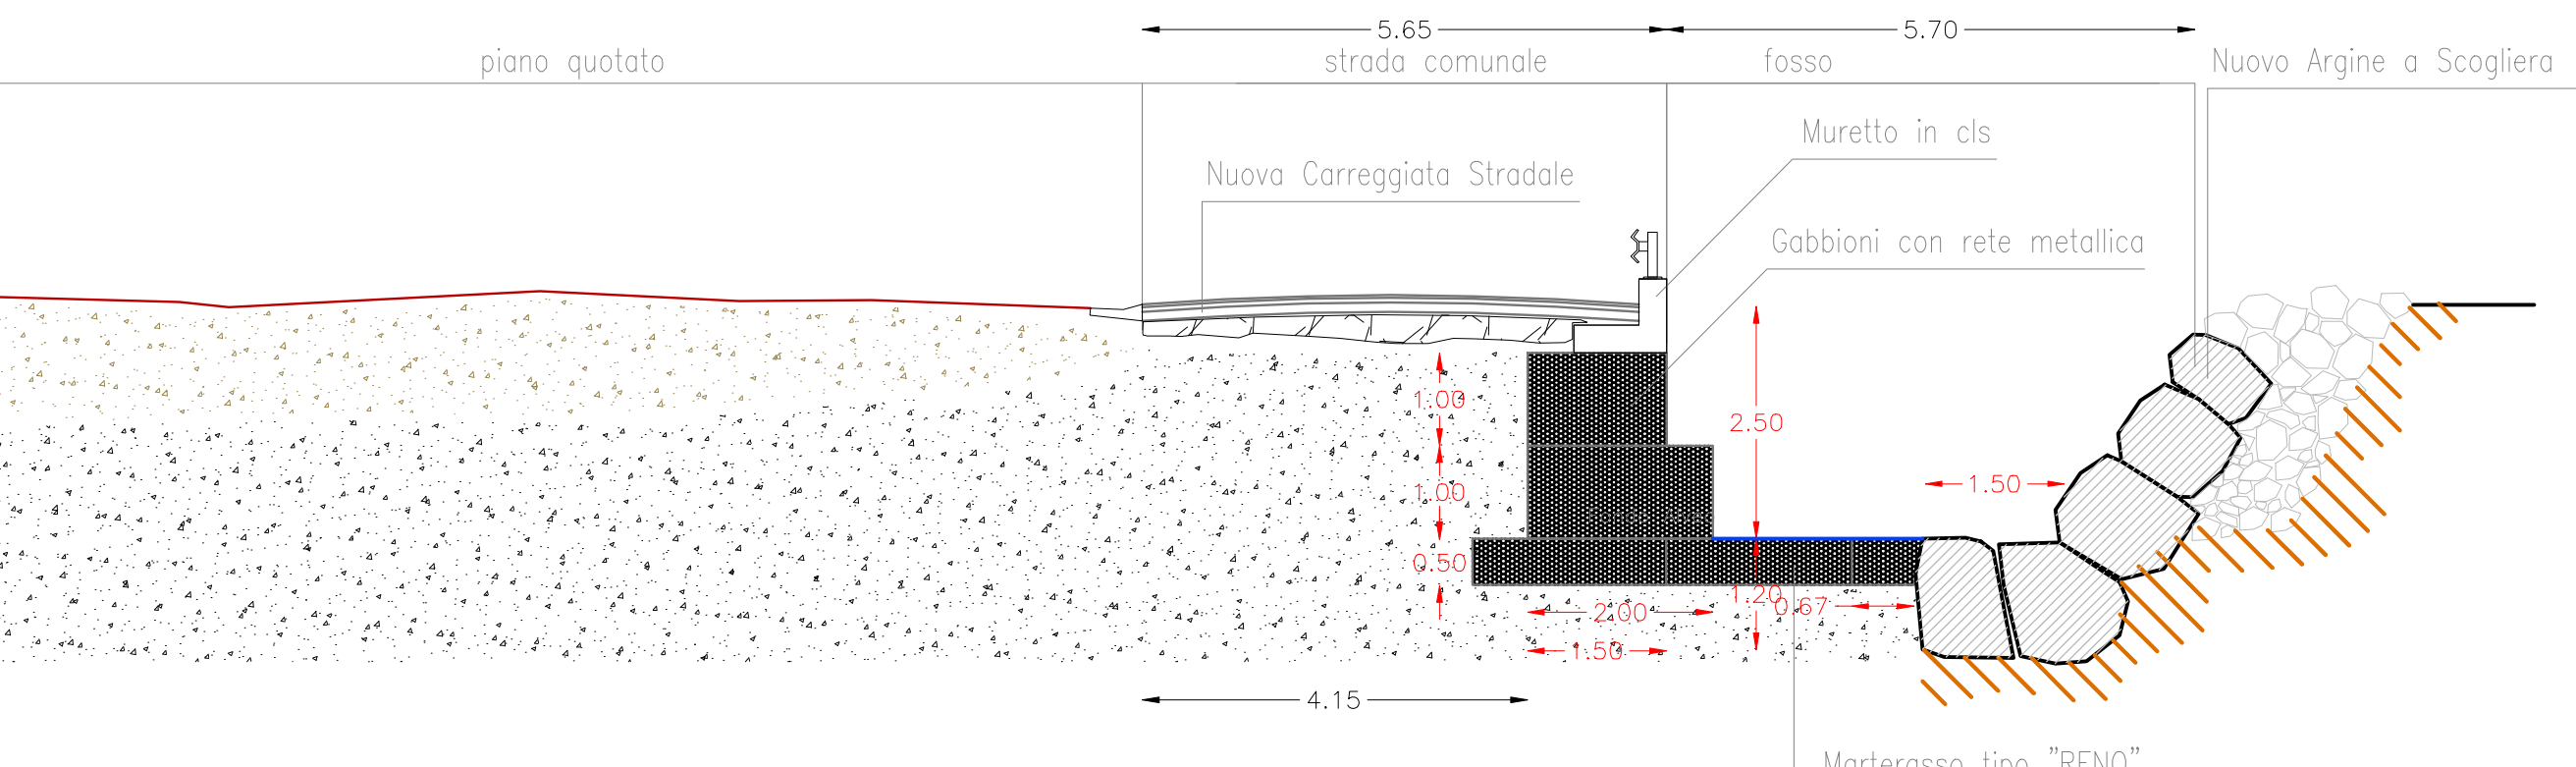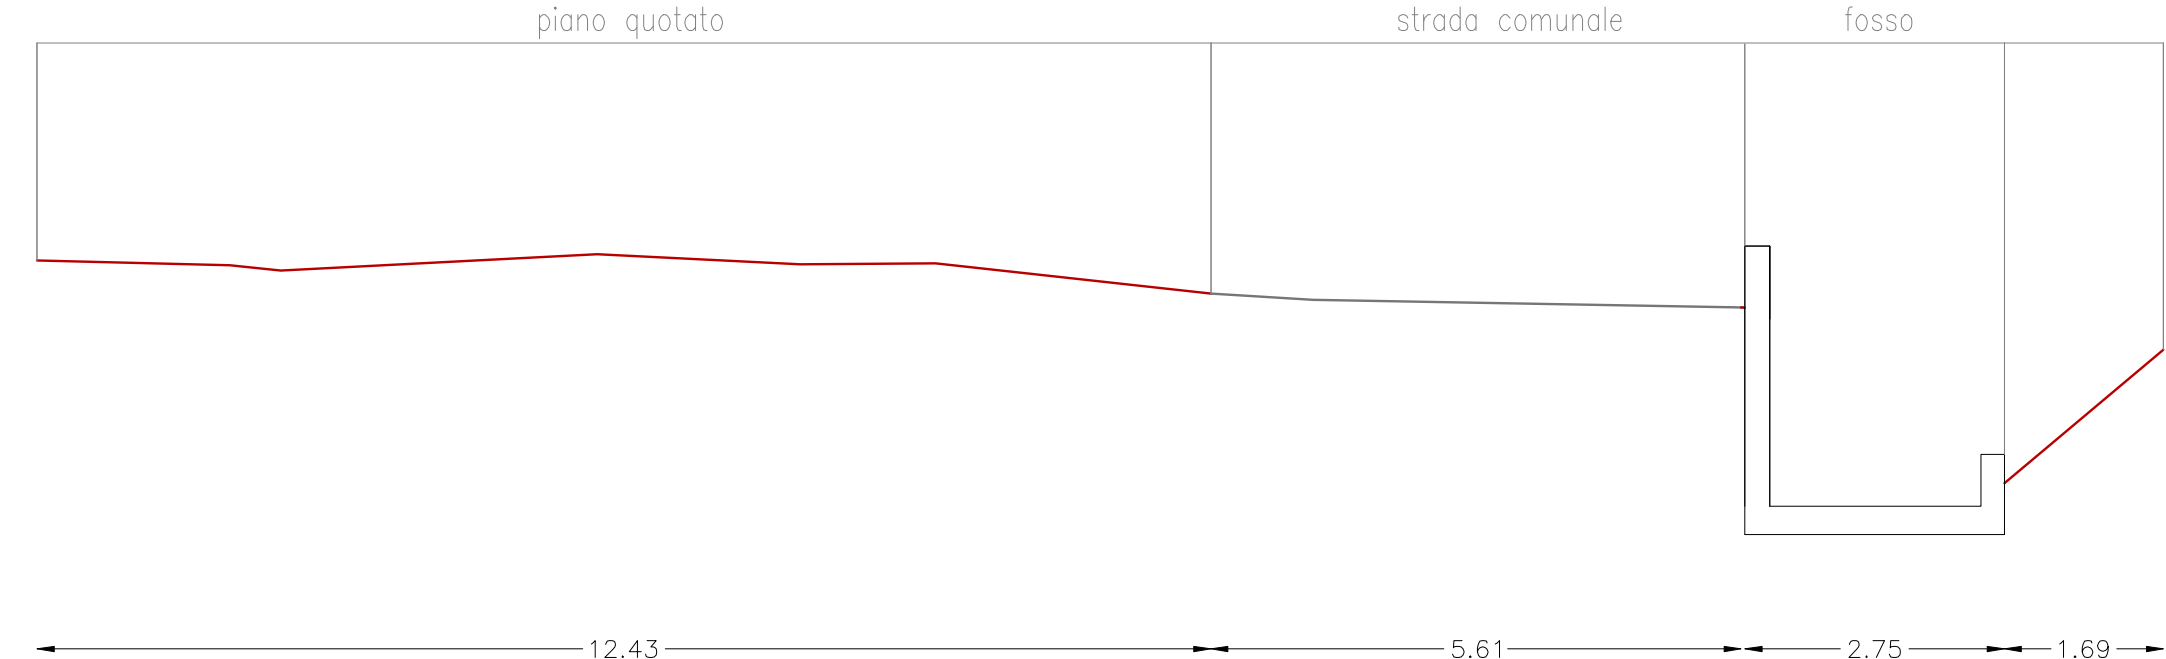


SEZIONE B-B'


INTERVENTO N. 1

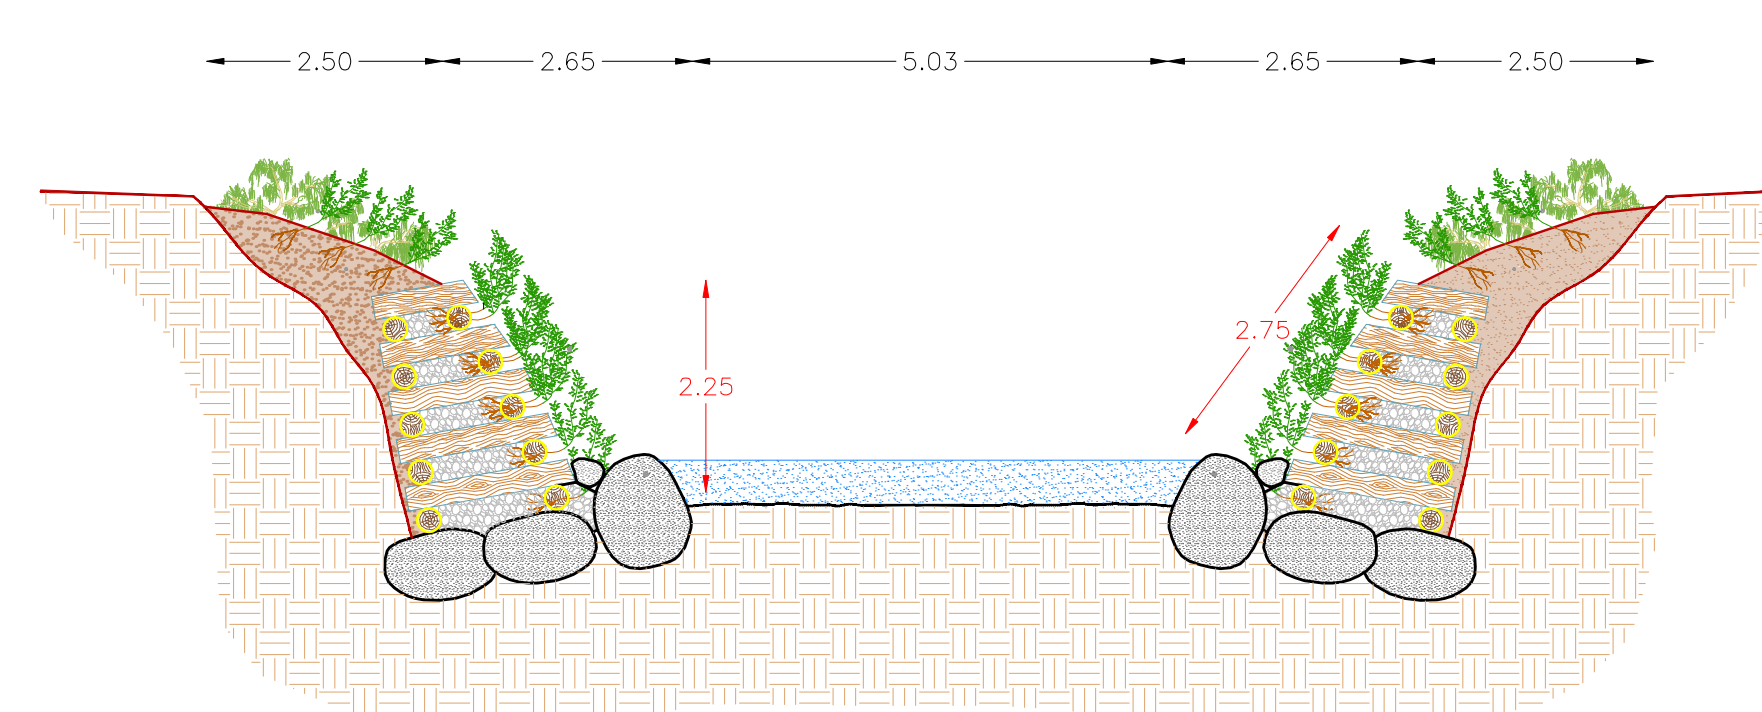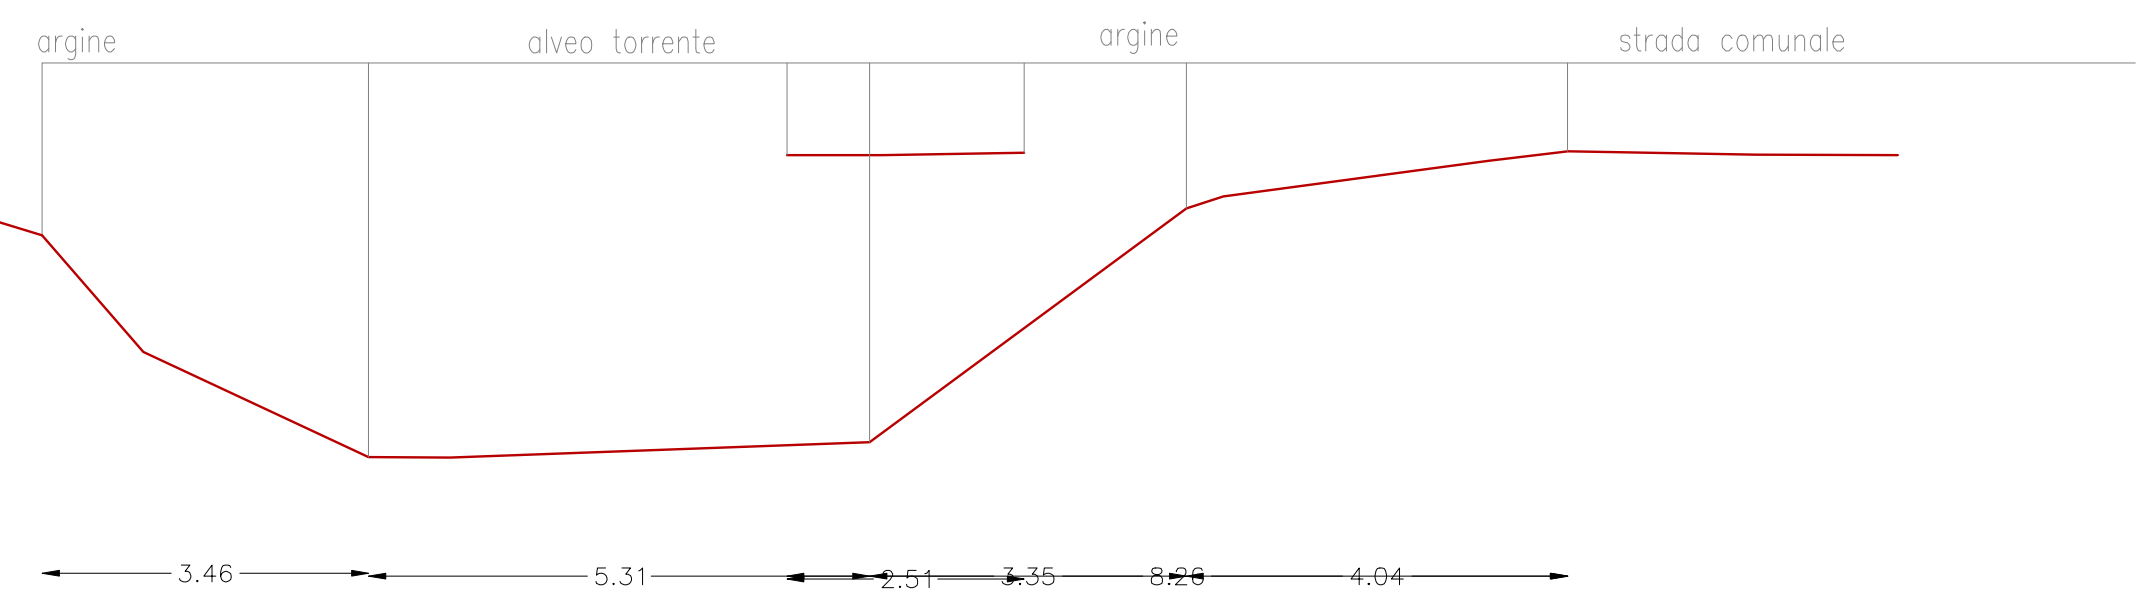


SEZIONE C-C' D-D'

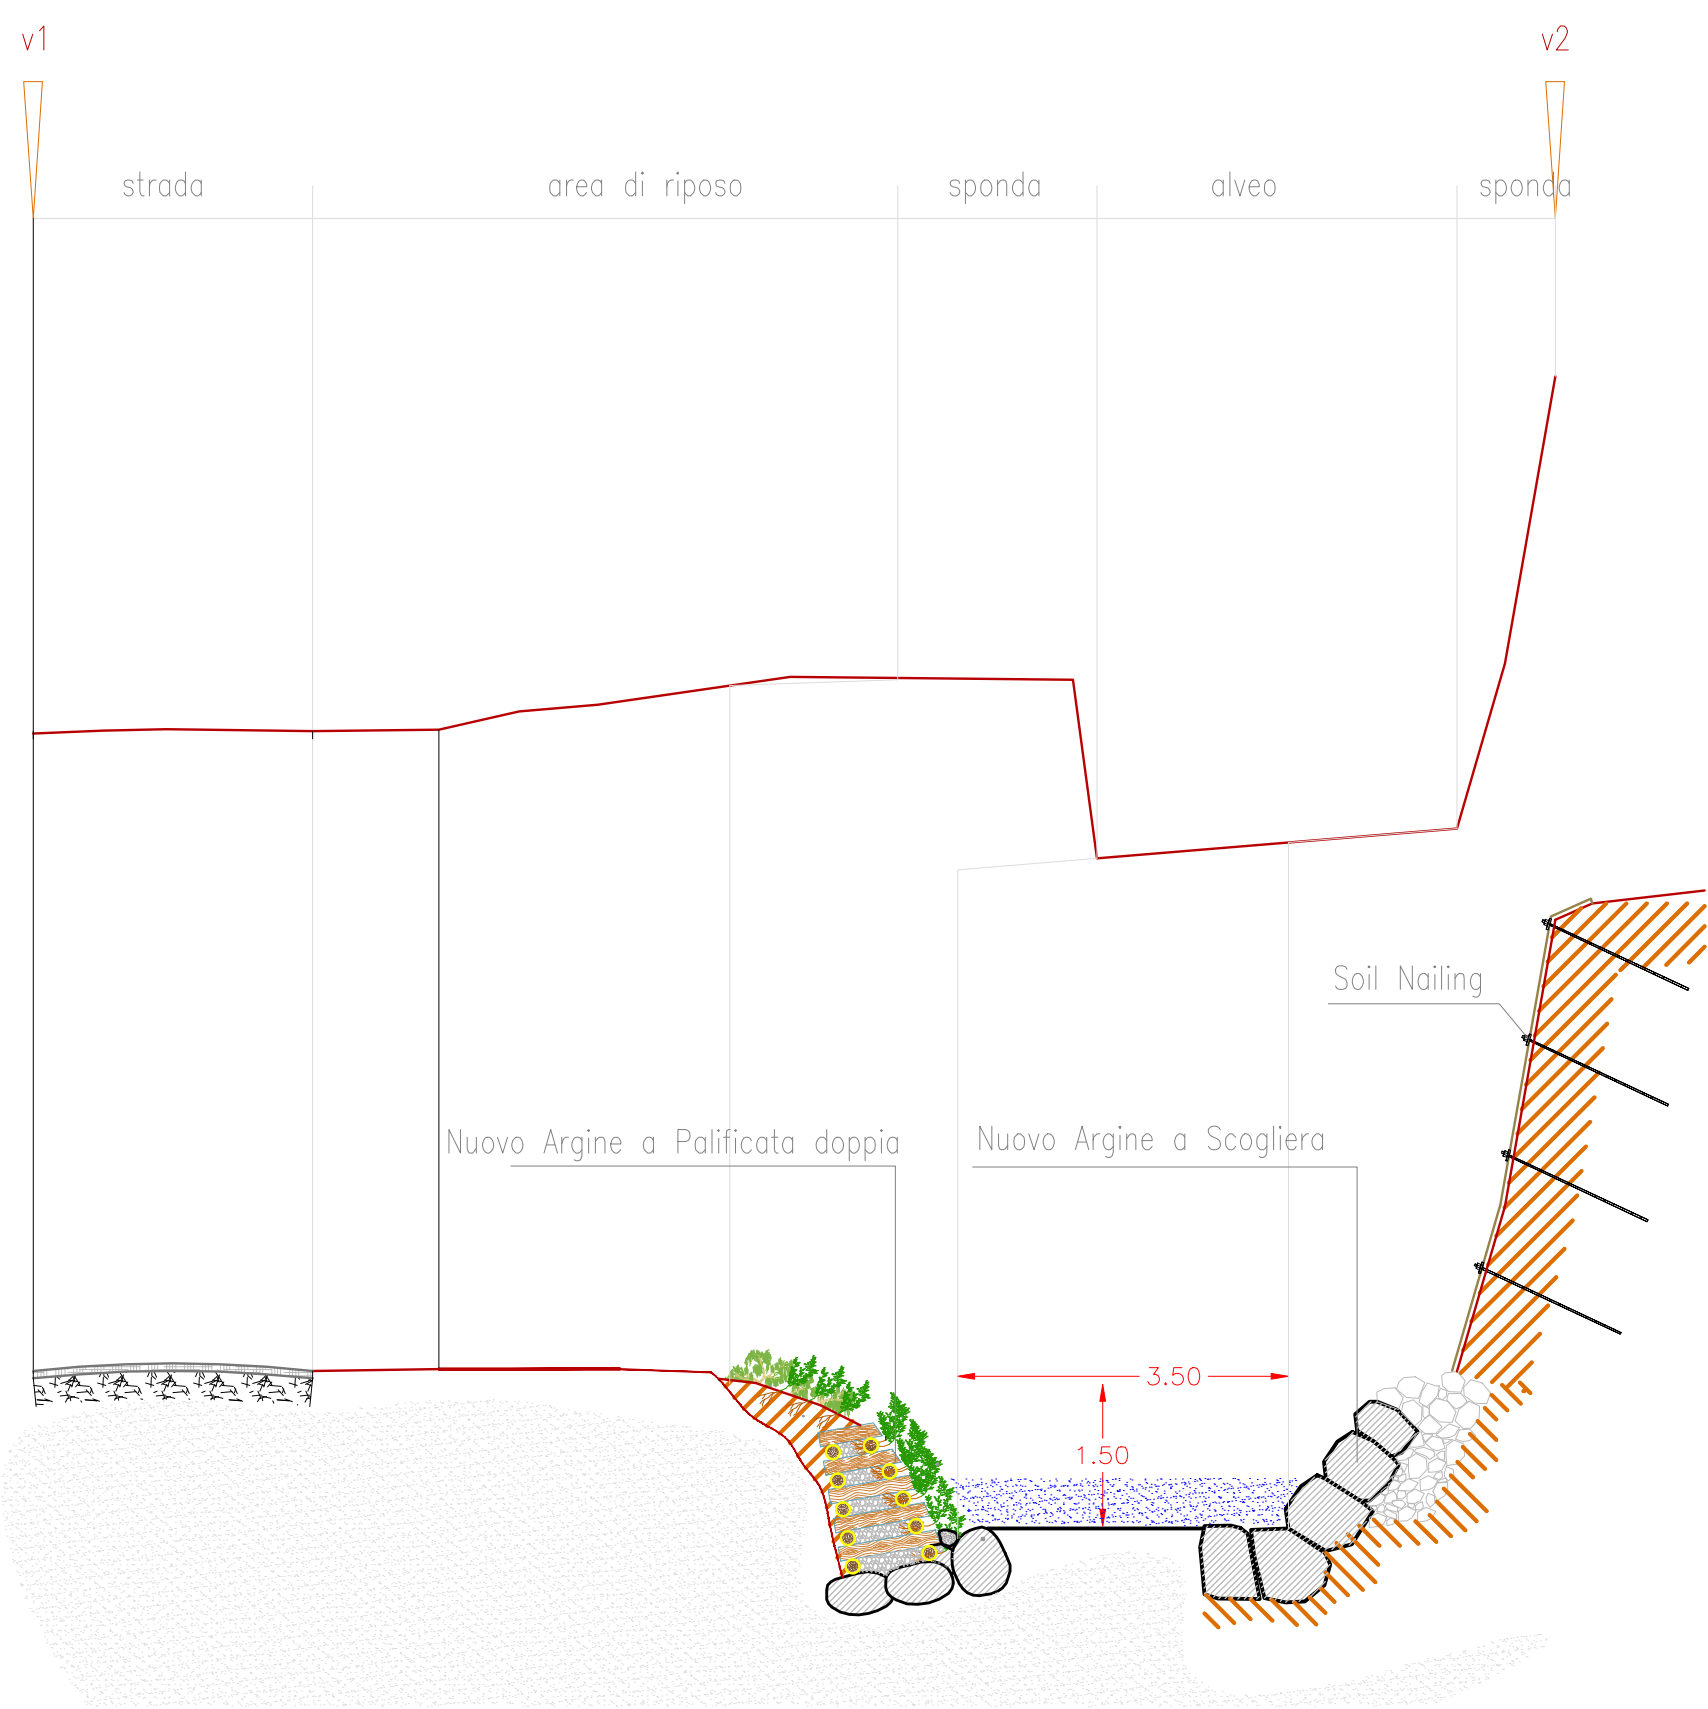

SEZIONE A-A'

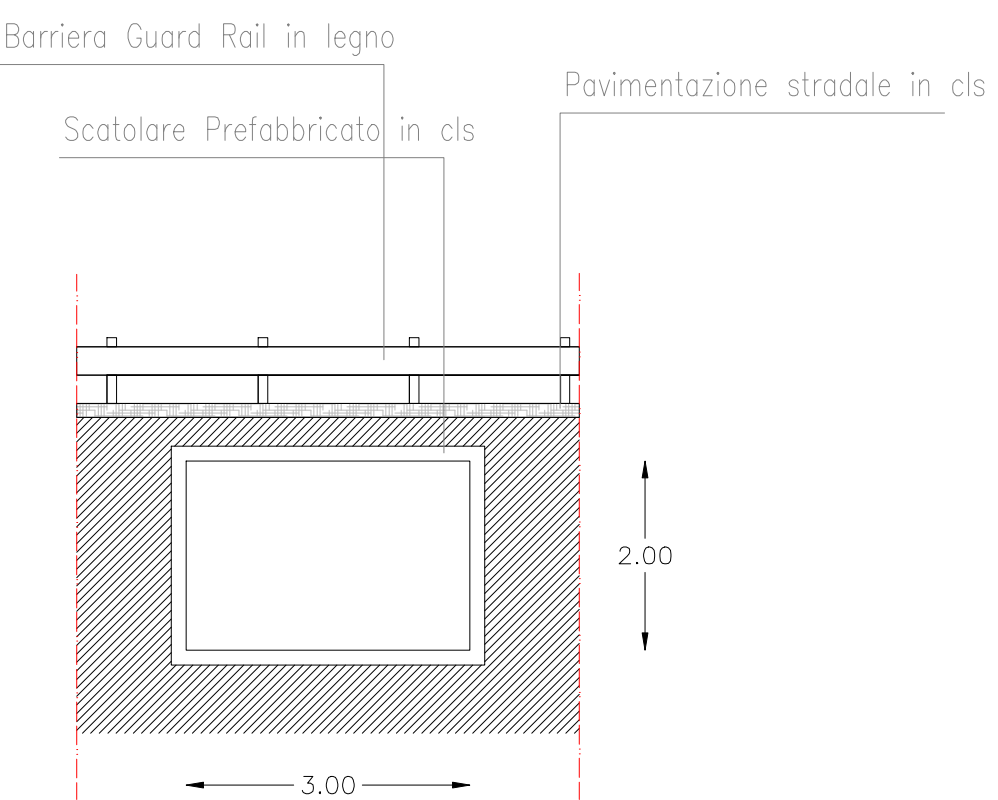

SEZIONE B-B'

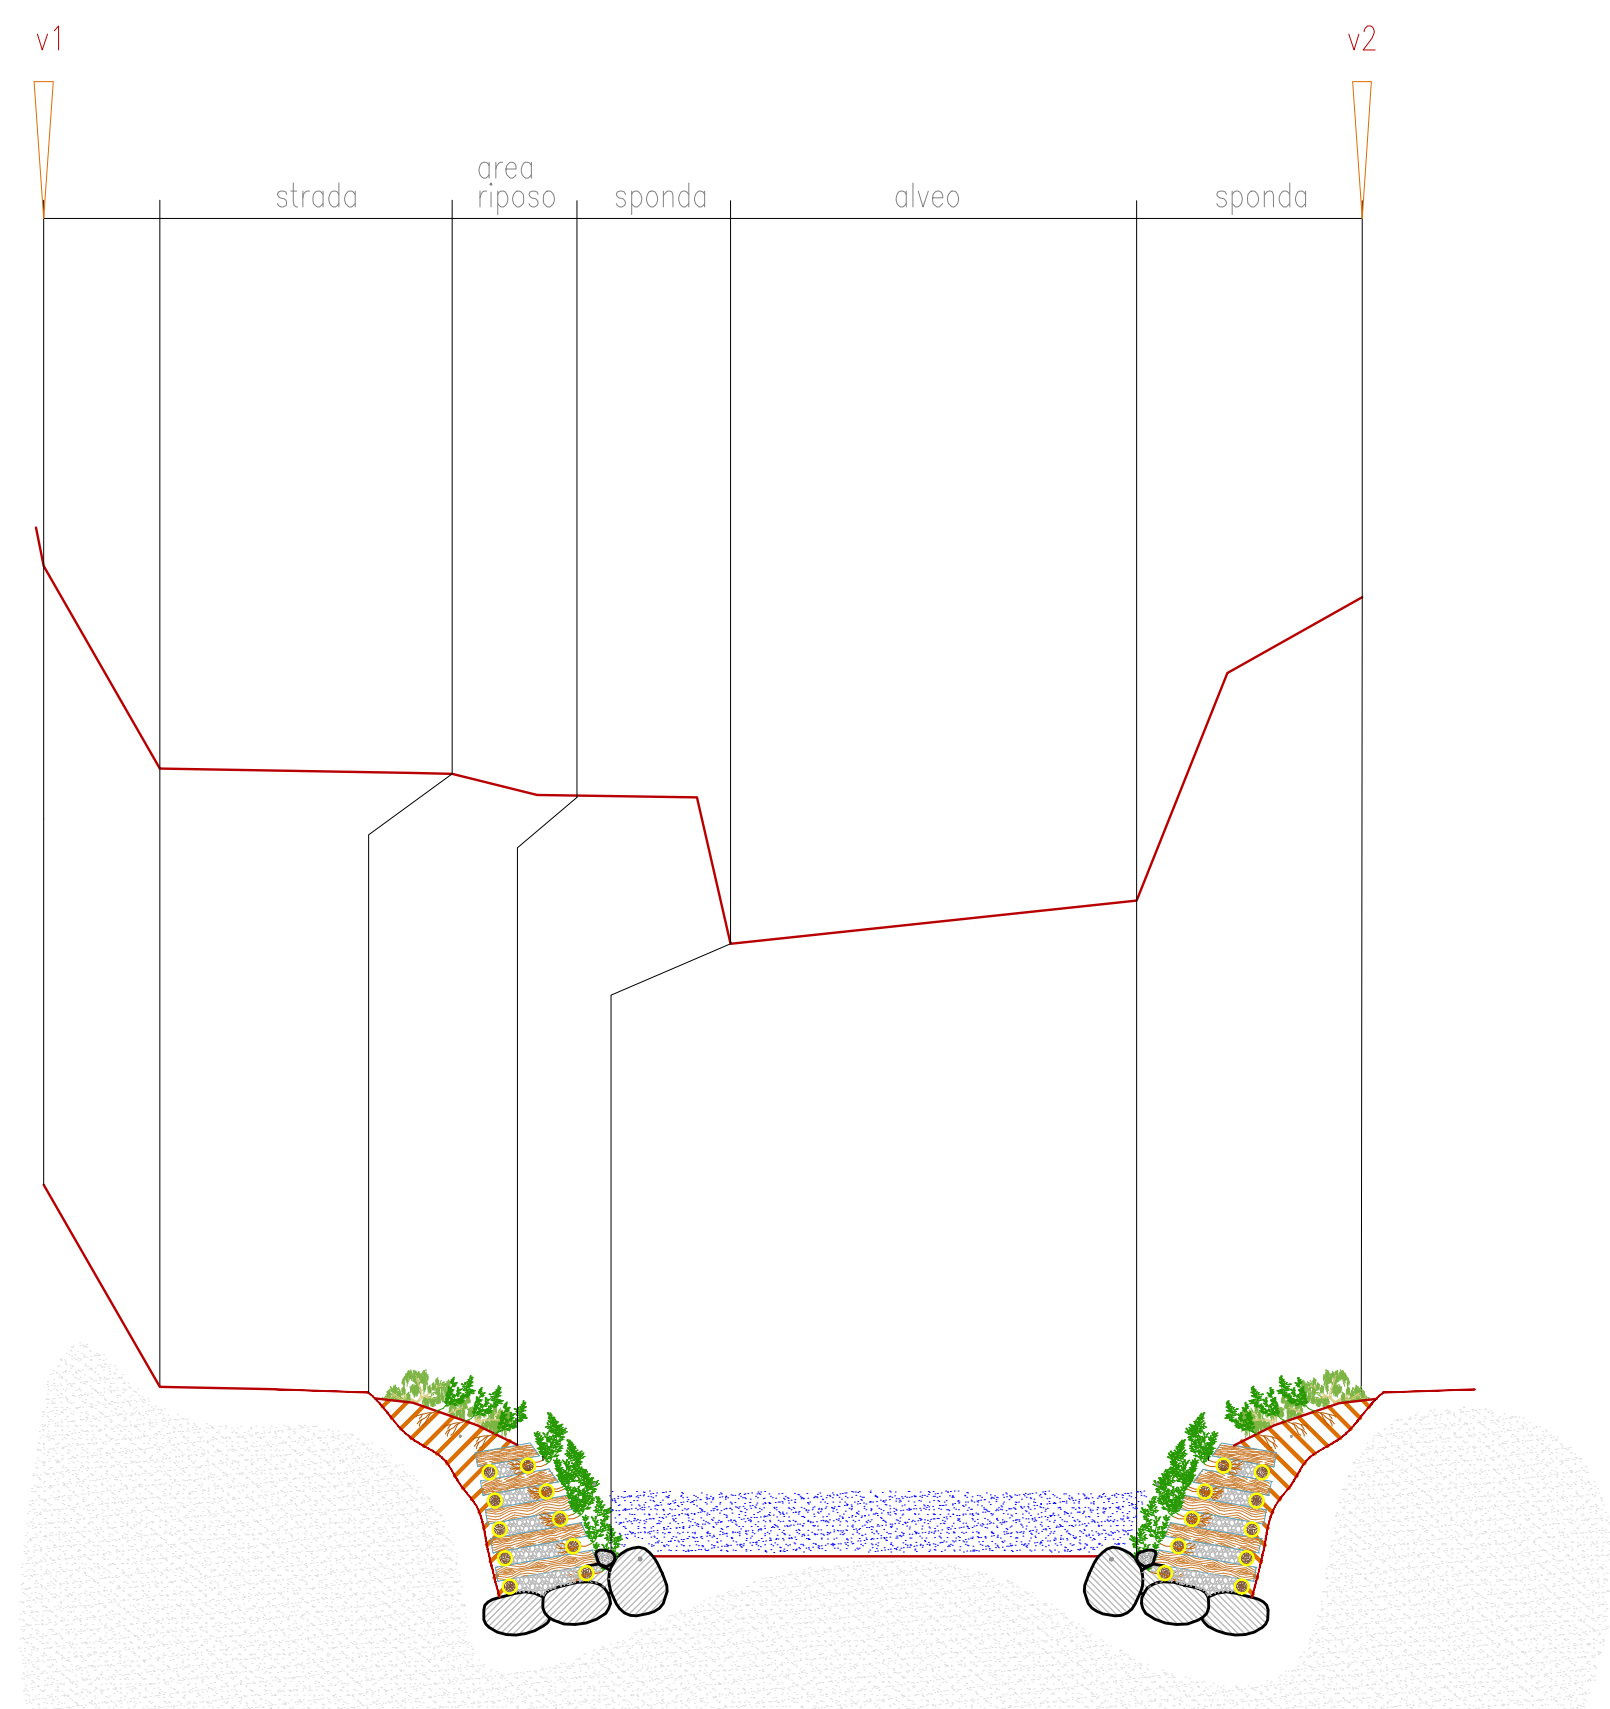

SEZIONE C-C'

INTERVENTO N. 2



SEZIONE D-D'