INGEGNERIA NATURALE S.R.L.
Via Carlo Rosselli n. 15
00197 Roma

email : ingegneria.naturale@gmail.com
pec : ingegneria.naturale@pec.it

REGIONE LAZIO
COMUNE DI BELLEGRA
Provincia di Roma

Oggetto
Messa in sicurezza del territorio comunale a ridosso del centro abitato - Zona 3

Progettazione
INGEGNERIA NATURALE S.R.L.
INGEGNERIA NATURALE S.R.L.
Via Carlo Rosselli @ 00197 Roma (RM)
P. Iva/ C.F. 14483221003
Iscritta al Registro delle imprese di Roma al n. 1486/2014 REA

Responsabile del procedimento
Arch. Melissa Bubbico

Nome file	Elaborato grafico	Data
AR-05	INTERVENTO 04 - POST OPERA	AGO. 2021
2021-9-2.2.5	Revisione:	Scala: 1:200 1:500 1:5000

Strada oggetto d'intervento

Foto Aerea Scala 1:5000

LEGENDA
- RETE PARAMASSI
- STRUTTURA TRAVI HEB 200 E TIRANTI SOSTEGNO RETE PARAMASSI

PLANIMETRIA INTERVENTO 4
MESSA IN SICUREZZA CON RETE PARAMASSI
POST OPERA
Planimetria Generale
Scala 1:500

SEZIONI - POST OPERA Scala 1:500

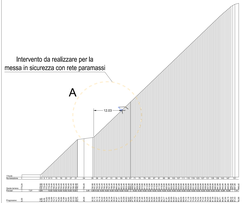

Sezione 3

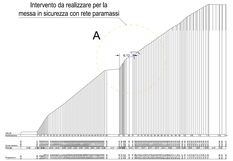

Sezione 10

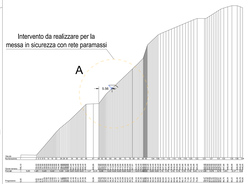

Sezione 8

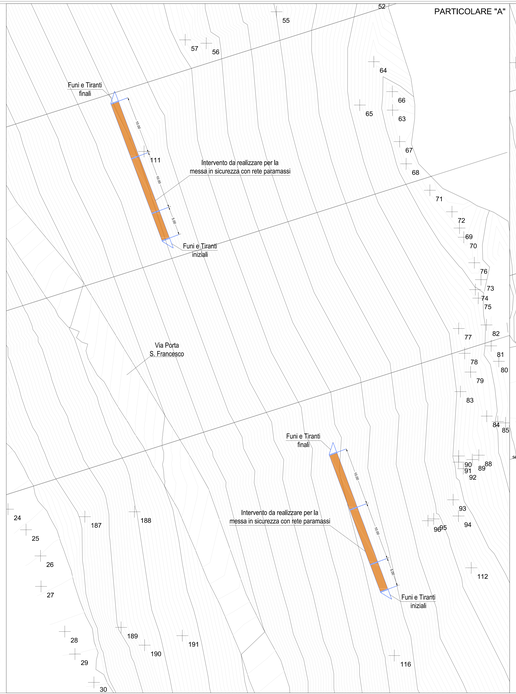

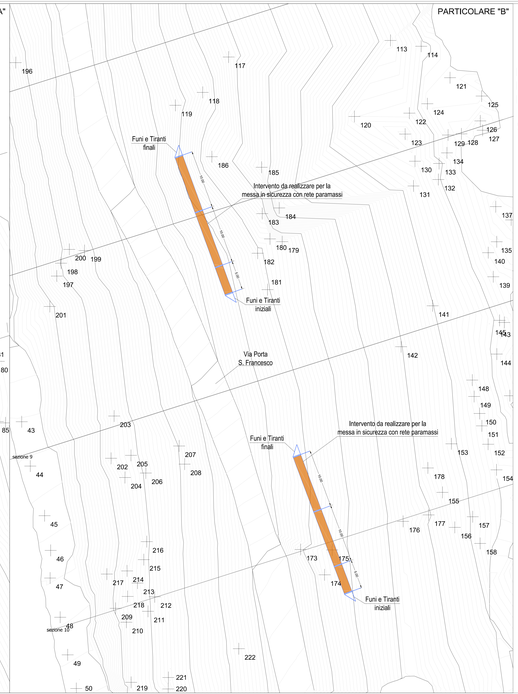

LEGENDA
- RETE PARAMASSI
- STRUTTURA TRAVI HEB 200 E TIRANTI SOSTEGNO RETE PARAMASSI

PLANIMETRIE INTERVENTO 4
MESSA IN SICUREZZA CON RETE PARAMASSI
POST OPERA
Planimetrie Generali
Scala 1:200

PARTICOLARE "A"
Scala 1:200

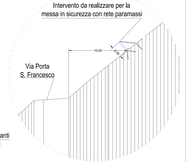

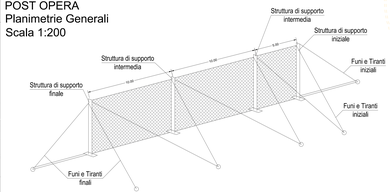

PARTICOLARE "A"
RETE PARAMASSI
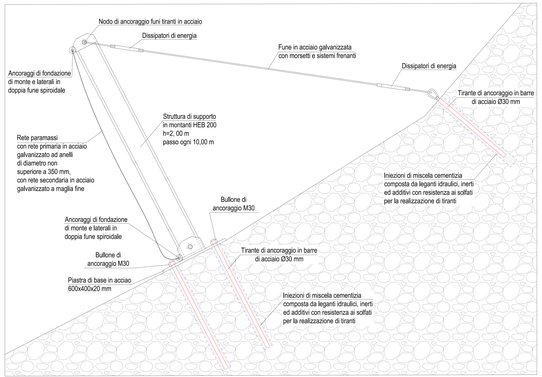
PARTICOLARE "A" INTERVENTO MESSA IN SICUREZZA CON RETE PARAMASSI Scala 1:10