




VISTA AEREA Strada interessata dall'intervento

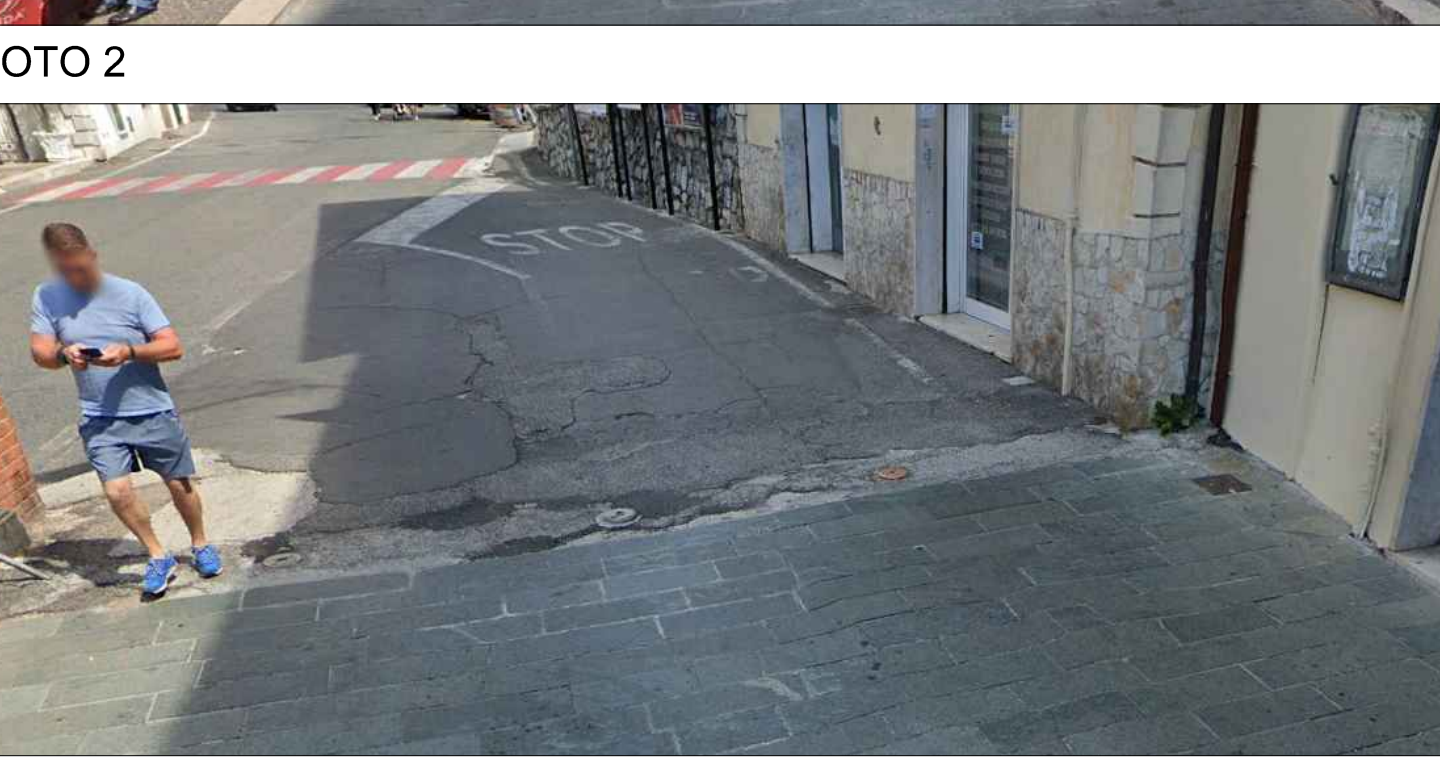

PLANIMETRIA INTERVENTO 1 - ANTE OPERA VIA UNGHERIA

Scala: 1/200



LEGENDA

- EDIFICI ESISTENTI
- STRADA ESISTENTE in lastre di pietra
- MARCIAPIEDE ESISTENTE
- GRIGLIA RACCOLTA ACQUE ESISTENTE

PLANIMETRIA INTERVENTO 1 - POST OPERA VIA UNGHERIA

Scala: 1/200



LEGENDA


- EDIFICI ESISTENTI
- STRADA ESISTENTE in lastre di pietra
- MARCIAPIEDE ESISTENTE
- GRIGLIA RACCOLTA ACQUE ESISTENTE
- GRIGLIA RACCOLTA ACQUE DI PROGETTO
- STRADA DI PROGETTO IN ASFALTO

LEGENDA IMPIANTI

- POZZETTO 80X80 con CHIUSINO IN GHISA
- TUBAZIONE ACQUE BIANCHE IN PE-AD DN 315

SEZIONE - ANTE OPERA

Scala: 1/20

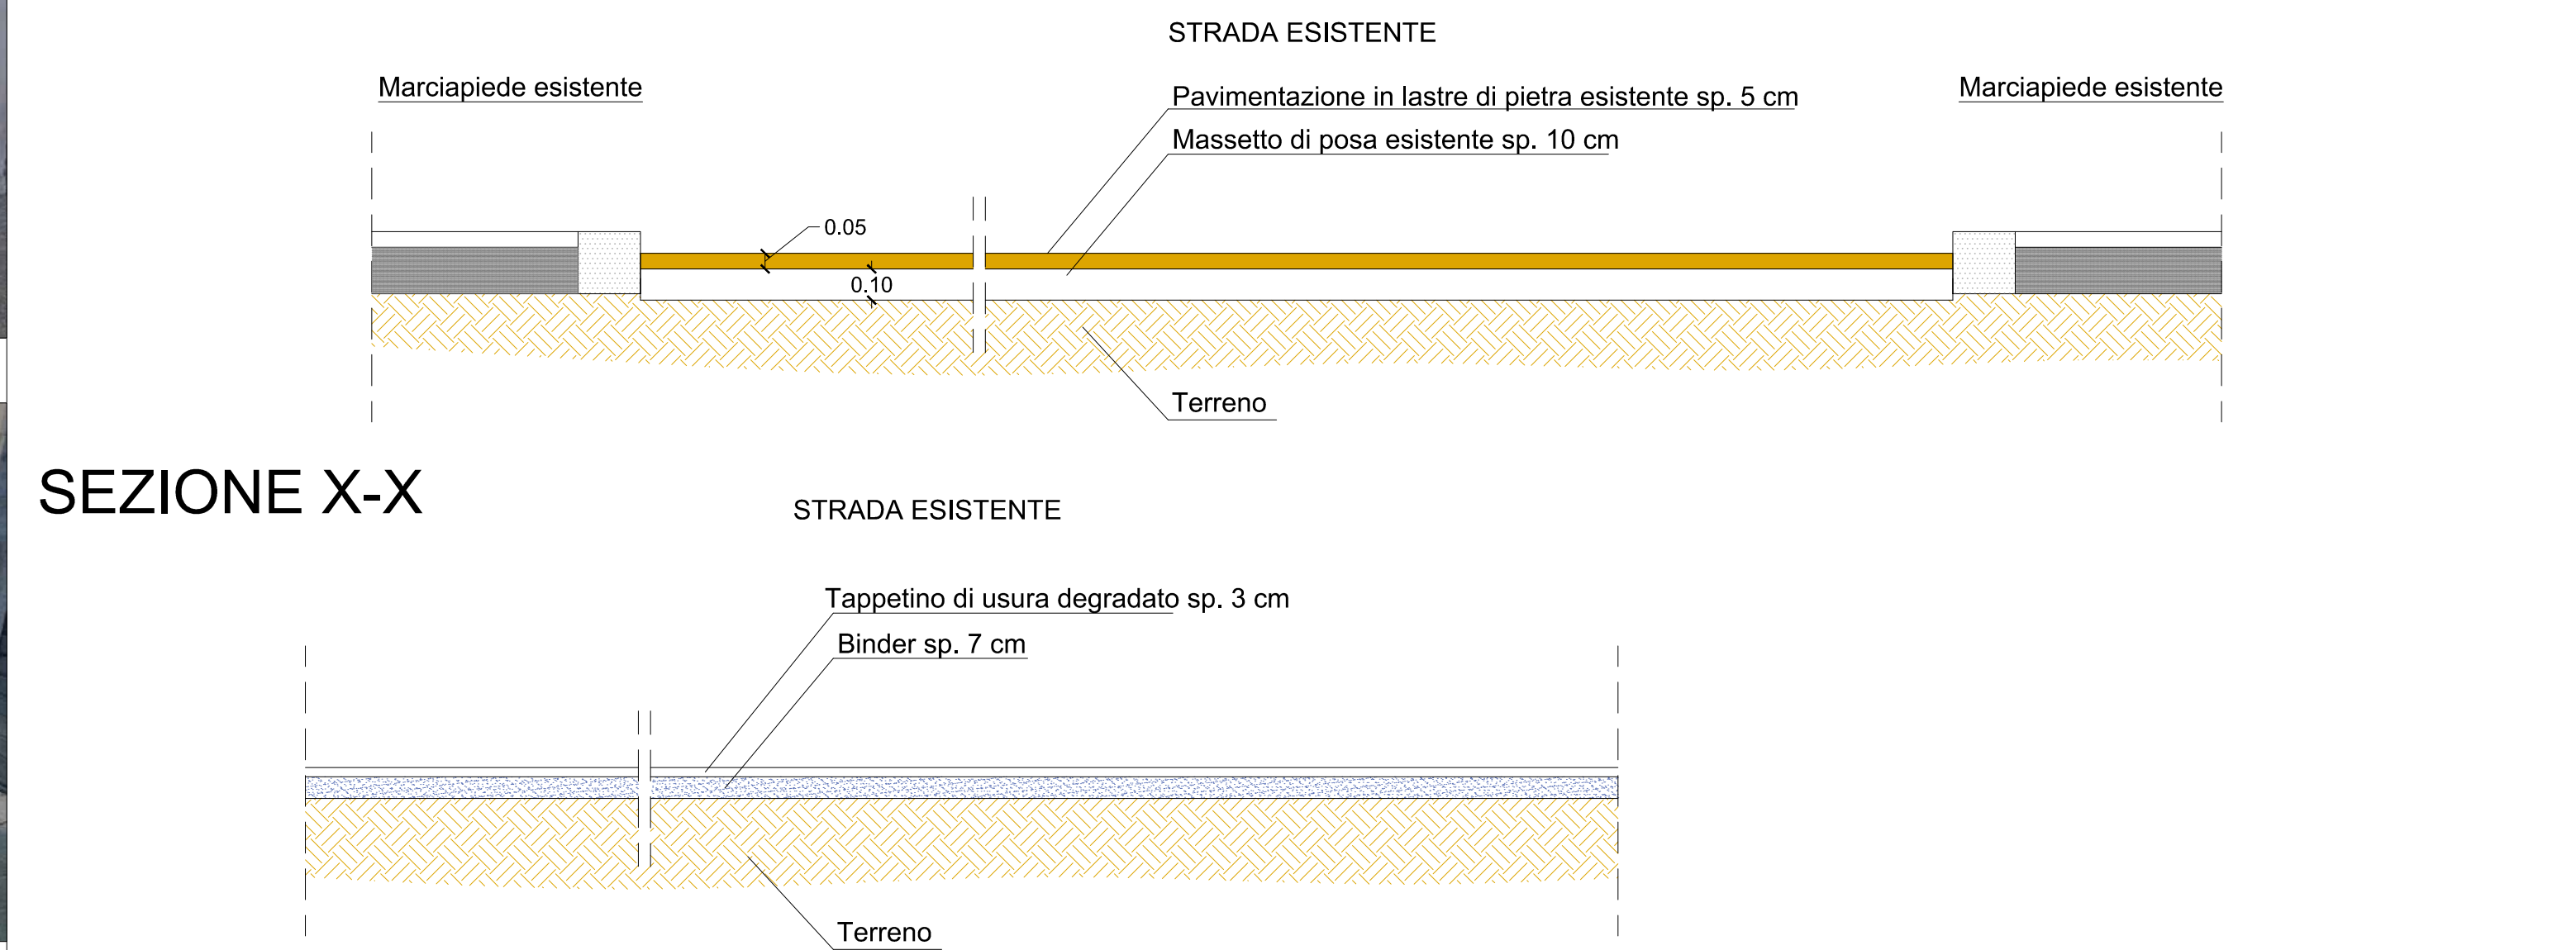

SEZIONE - POST OPERA

Scala: 1/20

