



**Comune di Subiaco
Città metropolitana di Roma**

**Elenco plessi scolastici e
planimetrie centri refezionali
Scuole dell'Infanzia e Scuole Primarie del Comune di
Subiaco**

ISTITUTO COMPRENSIVO SUBIACO

❖ **PLESSO PIAZZA ROMA**

P.ZZA ROMA N. 28 – VIALE A. FOGAZZARO N. 3
00028 SUBIACO (RM)

- SCUOLA DELL'INFANZIA
- SCUOLA PRIMARIA

❖ **PLESSO OLIVETO PIANO**

C.DA OLIVETO PIANO N. 1
00028 SUBIACO (RM)

- SCUOLA DELL'INFANZIA
- SCUOLA PRIMARIA

DAL PLESSO DI OLIVETO PIANO VENGONO PREPARATI E VEICOLATI I PASTI NECESSARI PER LA SCUOLA PRIMARIA DEL PLESSO DI PIAZZALE DELLE ARTI (DISTANZA MIN. 3,1 KM)

❖ **PLESSO PIAZZALE DELLE ARTI**




VIA MAGISTER CONSOLUS
00028 SUBIACO (RM)

- SCUOLA PRIMARIA


PLESSO PIAZZA ROMA

PIANTA PIANO TERRA


SCALA 1:100

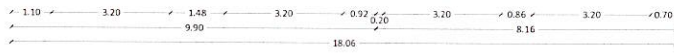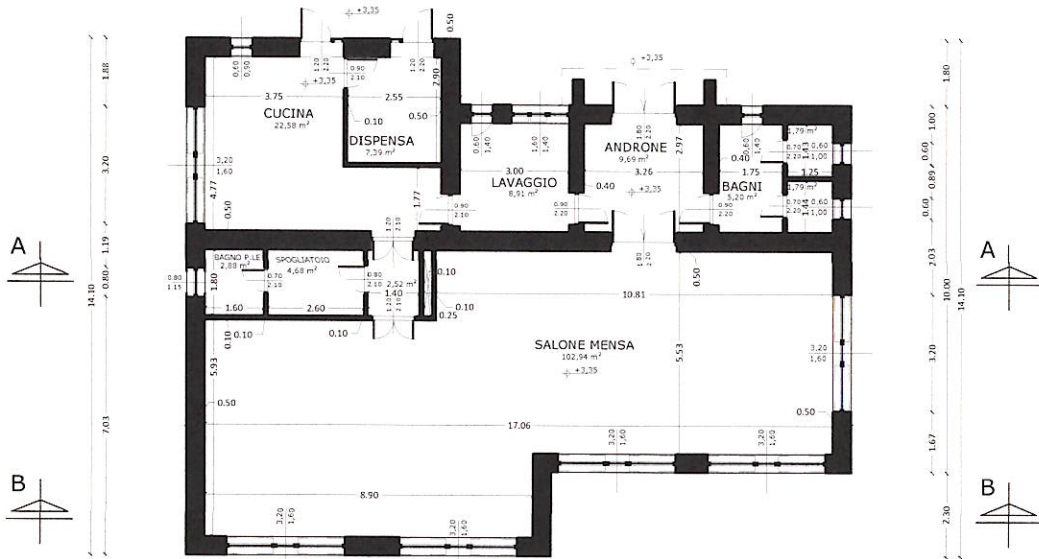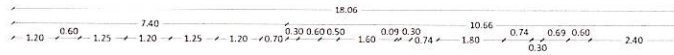


PIANTA PIANO TERRA
 SCALA 1:100

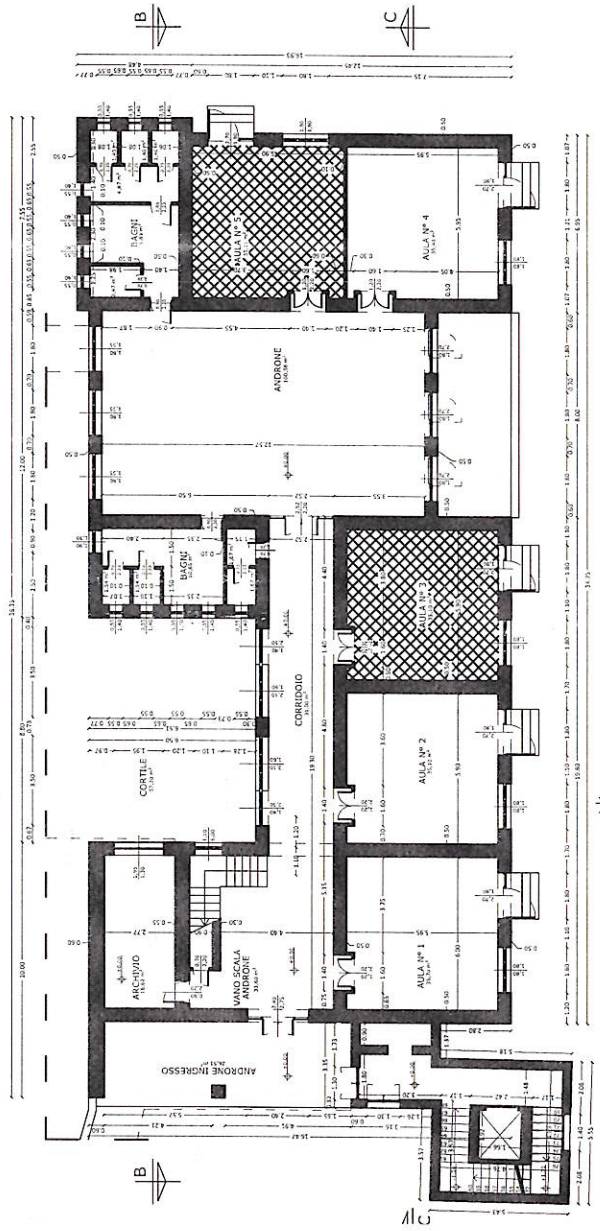

PIANTA PIANO PRIMO
SCALA 1:100

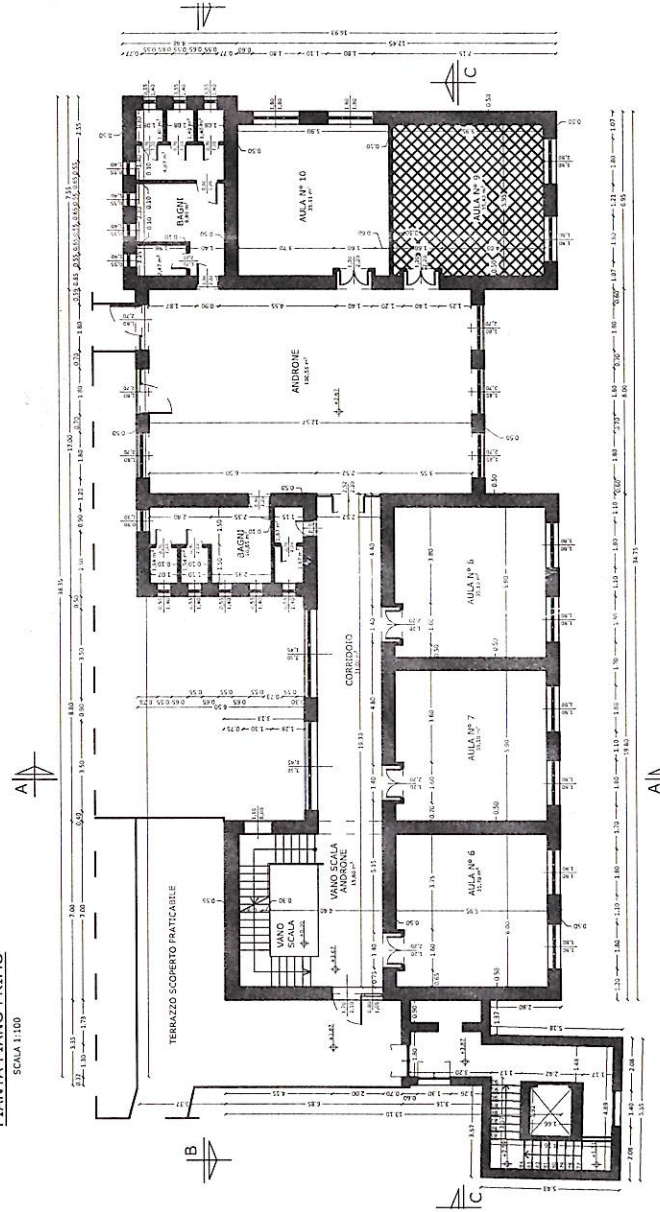

PLESSO OLIVETO PIANO

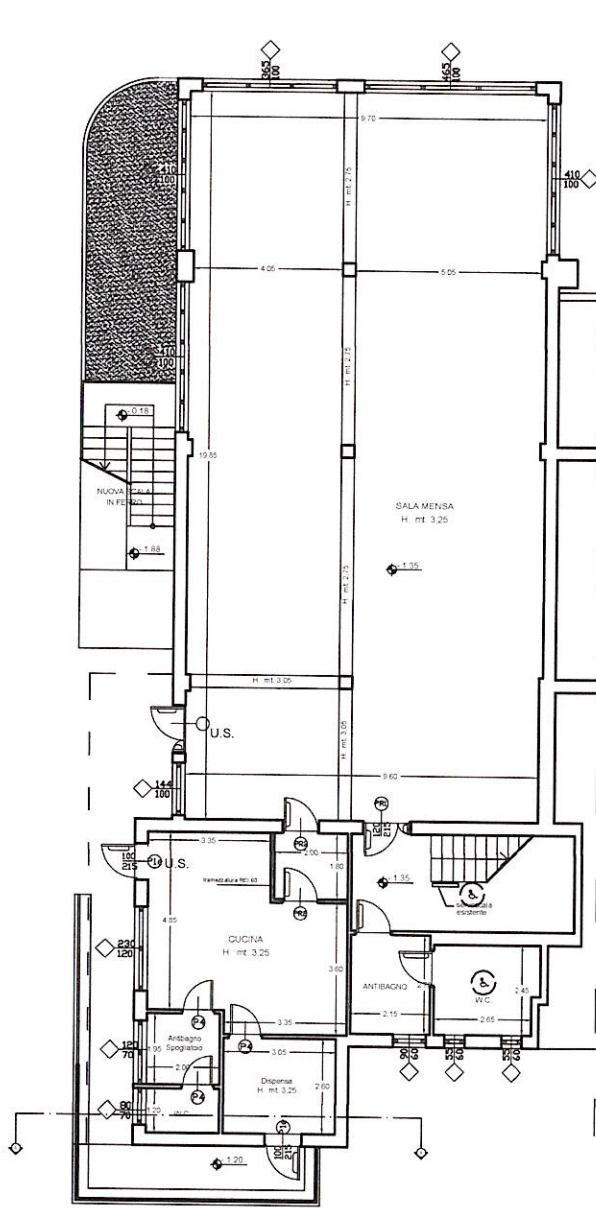


PIANTA PIANO 1° SEMINTERRATO

PLESSO PIAZZALE DELLE ARTI

PIANTA PIANO TERRA
SCALA 1:100

Piazzale delle Arti
Locali mensa

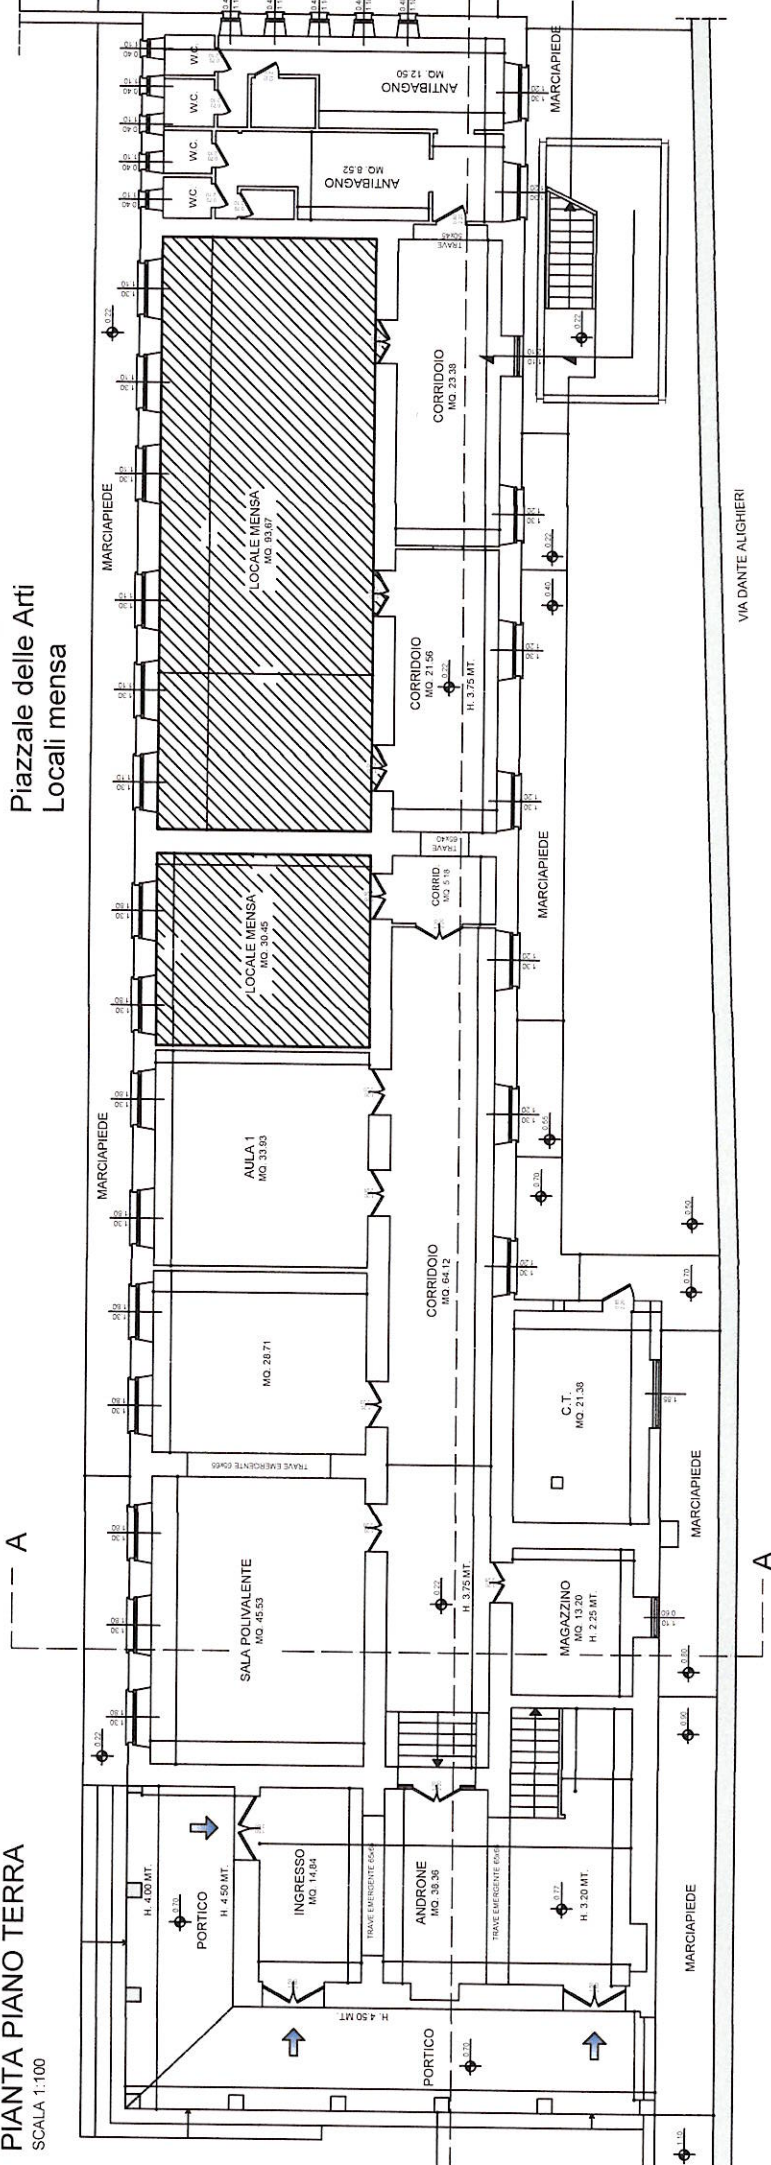

VIA DANTE ALIGHIERI