


# SCHEMA FUNZIONALE

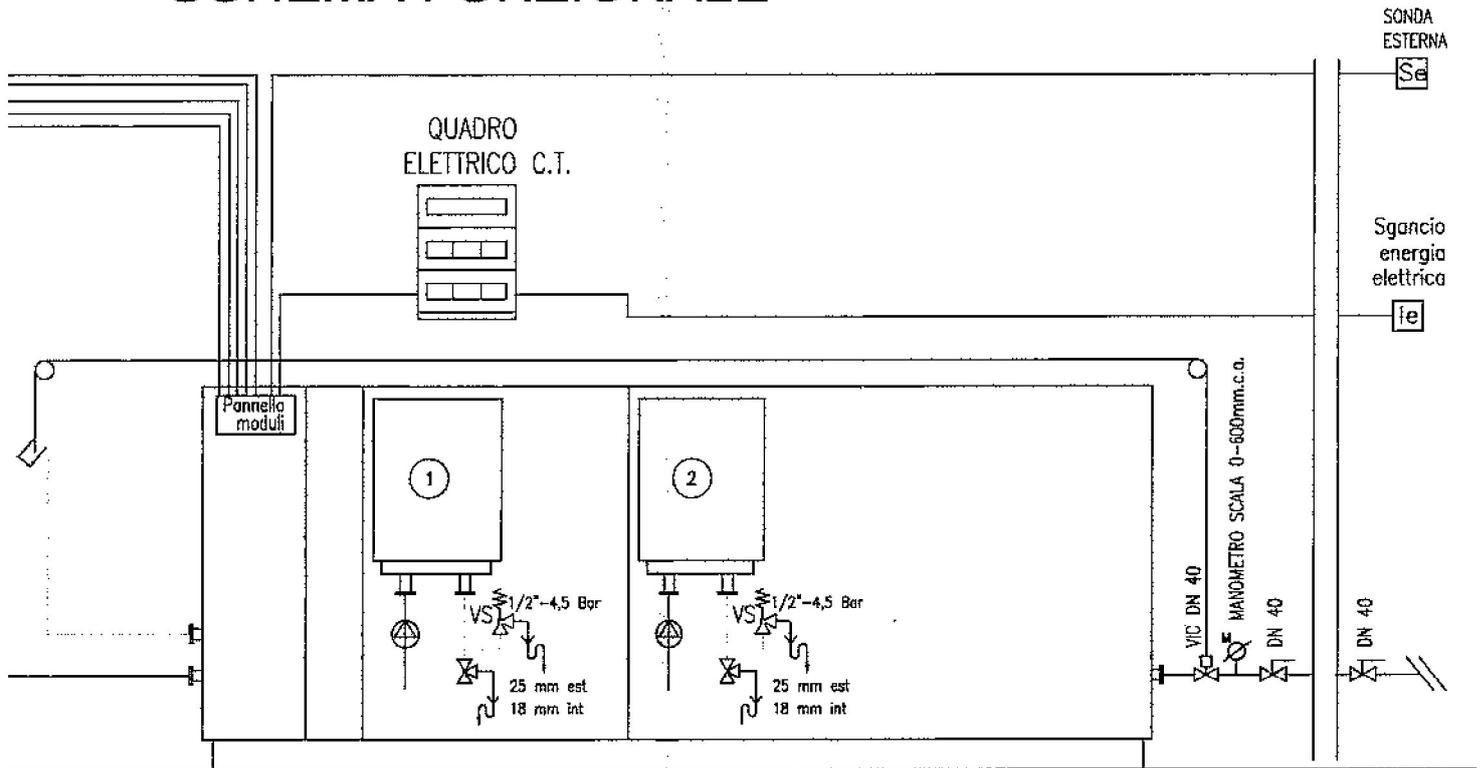

Potenza nominale 68 Kw  
Potenza al focolare 69,5 Kw

## LEGENDA

	VALVOLA DI SICUREZZA AD AZIONE POSITIVA
	VALVOLA DI SCARICO TERMICO
	TERMOSTATO DI REGOLAZIONE
	TERMOSTATO DI BLOCCO A RIARMO MANUALE
	SONDA DI TEMPERATURA ACQUA AD IMMERSIONE
	PRESSOSTATO DI MINIMA
	POZZETTO PER TERMOMETRO
	VALVOLA DI BILANCIAMENTO
	MANOMETRO CON RICCIO E RUBINETTO
	TERMOMETRO A COLONNA
	PRESSOSTATO A RIARMO MANUALE
	VALVOLA DI INTERCETTAZIONE
	VALVOLA A FLUSSO AVVIATO
	VALVOLA DI NON RITORNO
	POMPA
	VALVOLA A SFERA
	GIUNTO ANTIVIBRANTE

GRUPPO ADDOLCITORE  
P.nominale 0,4 - 0,5 mc/h  
Capacita' ciclica 30 mc\*Fr

