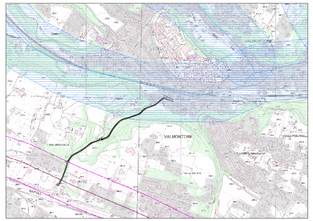

(PPR Tavola B n.1/4)

(Ortofoto n.1:500)

(Foto di via Pozzaga)

(Stralcio del PRG)

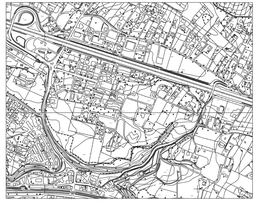

(Aerofotogrammetria n.1:500)

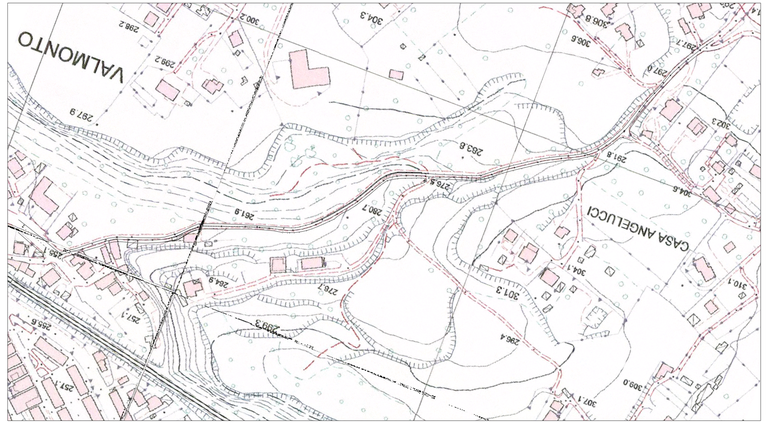

(Planimetria n.1:500)

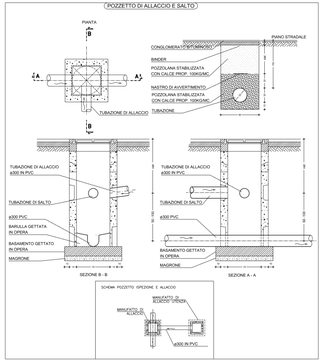

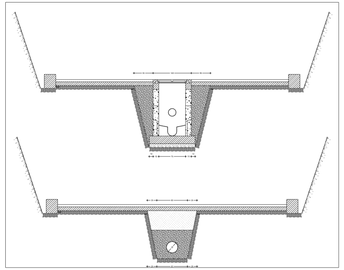

(Sezioni stradali n.1:25)

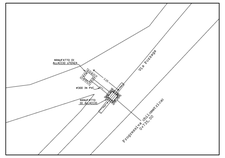

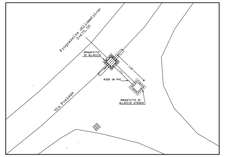

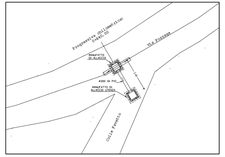

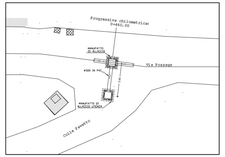

(Particolari allacci stirrate n.1:10)

Comune di Valmontone

Provincia di Roma

Oggetto: Realizzazione collettore fognario in via Pozzaga

Committente: Comune di Valmontone

Progettista: Ing. Massimo Fiacco

Rilievo planimetrico e inserimento urbanistico

Progetto Esecutivo

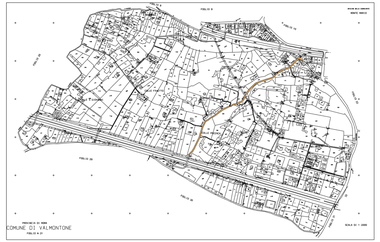

(Planimetria Catastale n.1:500)

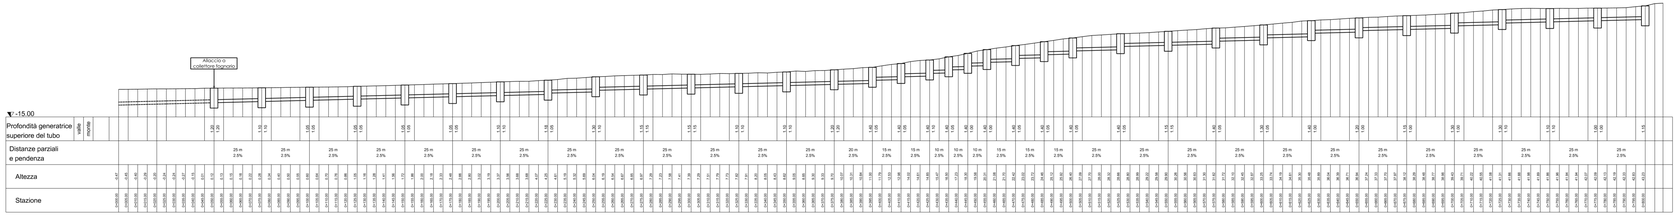

(Profilo Altimetrico n.1:20/100)