

COMUNE DI VALMONTONE

(Provincia di Roma)

Via Nazionale,5 - C.A.P. 00038

Tel. +39 06 959901

C.F. 02512330586


www.comune.valmontone.rm.gov.it

Fax. +39 06 9598412

urp@comune.valmontone.rm.gov.it

protocollo@cert.comune.valmontone.rm.it

Lavori di REALIZZAZIONE DI COLOMBARI PRESSO IL CIMITERO COMUNALE

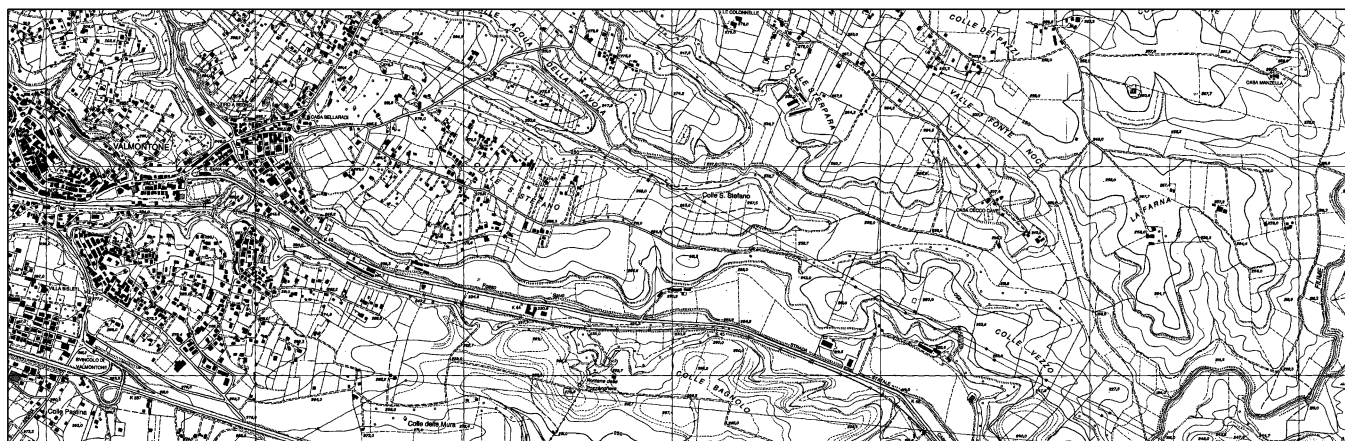

PROGETTO ESECUTIVO

Il R.U.P.

Il Progettista
Ing. Stefania De Grandis

PIANO DI SICUREZZA E DI
COORDINAMENTO

ELABORATO

SCALA

1:500

PLANIMETRIA AREA DI
CANTIERE

TAV.13/SIC-4















DATA

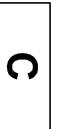GENNAIO 2017

Ing. Stefania De Grandis
via Monte di casa n°5, San Cesareo, 00030 (Rm)
tel/fax 06/9588729
degrandis.stefania@gmail.com s.degrandis@pec.ording.roma.it

Planimetria area di cantiere

Scala 1:500

-  **N°** Individuazione n° intervento di progetto
-  Deposito provvisorio materiale di risulta (terreno)
-  Area carrabile mezzi d'opera
-  Area di manovra mezzi d'opera
-  **C** Cassone scarrabile (2 m x3 m) per raccolta rifiuti
-  **S/U** Spogliatoio/Ufficio
-  **D** Deposito materiali
-  **Wc** Bagno disabili esistente
-  Percorso di accesso utenti
-  Recinzioni esistenti
-  Recinzione provvisoria di sicurezza con paletti e nastro a protezione pendio
-  Accesso carrabile mezzi d'opera di cantiere
-  Recinzione di cantiere
-  Accesso personale di cantiere

