RINFORZO STRUTTURALE PILASTRI ESISTENTI

Pilastrata armata 106-107-109-110-111-112-115 117-118-119-124-127-141
Scala 1:100

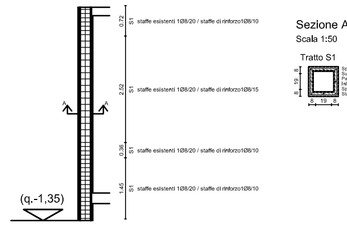

Sezione A-A
Scala 1:50

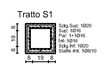

Pilastrata armata 108
Scala 1:100

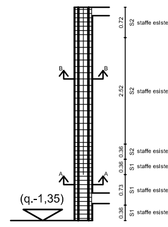

Sezione A-A
Scala 1:50

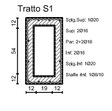

Sezione B-B
Scala 1:50

Pilastrata armata 12
Scala 1:100

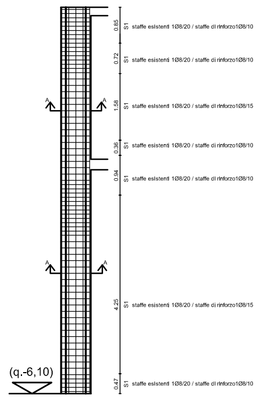

Sezione A-A
Scala 1:50

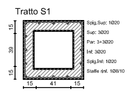

Pilastrata armata 5-6
Scala 1:100

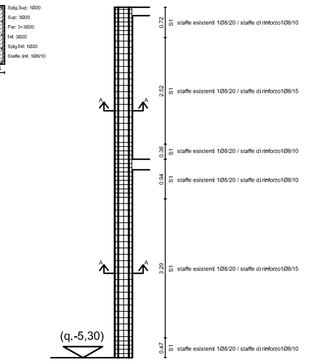

Sezione A-A
Scala 1:50

Pilastrata armata 21-24
Scala 1:100

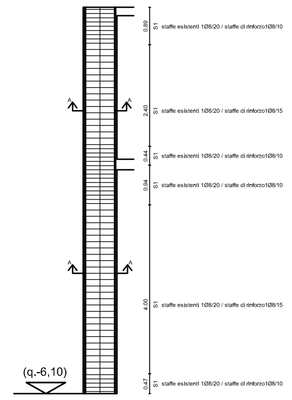

Sezione A-A
Scala 1:50

Pilastrata armata 1-4-9-10-11
Scala 1:100

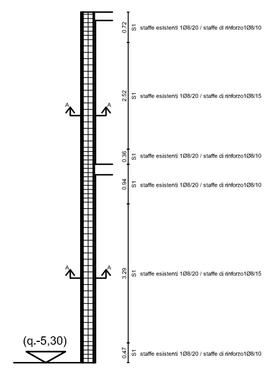

Sezione A-A
Scala 1:50

Pilastrata armata 2
Scala 1:100

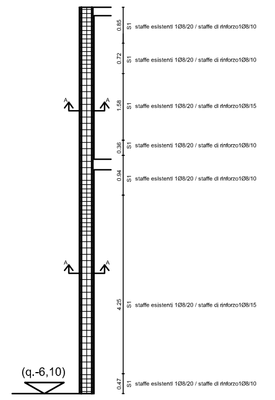

Sezione A-A
Scala 1:50

Pilastrata armata 138
Scala 1:100

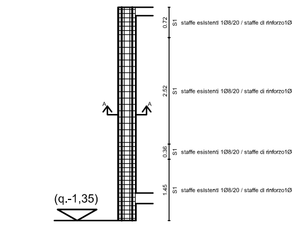

Sezione A-A
Scala 1:50

Pilastrata armata 114
Scala 1:100

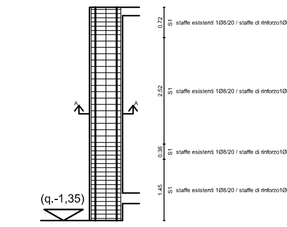

Sezione A-A
Scala 1:50

Pilastrata armata 139-140
Scala 1:100

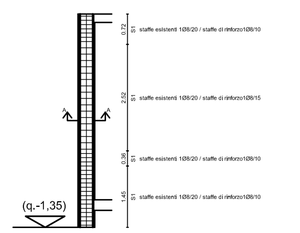

Sezione A-A
Scala 1:50

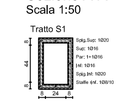

Pilastrata armata 126-130-131-132-137
Scala 1:100

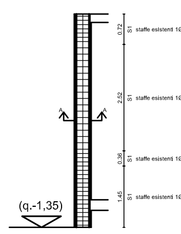

Sezione A-A
Scala 1:50

Pilastrata armata 22-23
Scala 1:100

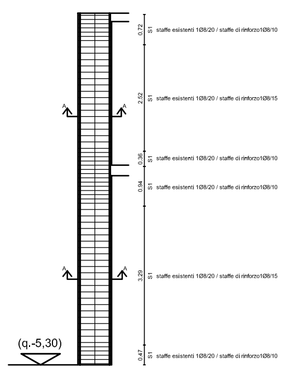

Sezione A-A
Scala 1:50

Pilastrata armata 3
Scala 1:100

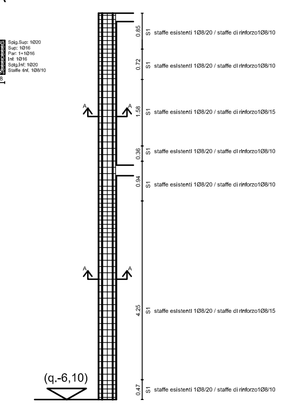

Sezione A-A
Scala 1:50

Pilastrata armata 8
Scala 1:100

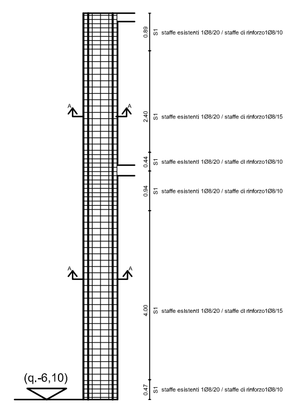

Sezione A-A
Scala 1:50

Pilastrata armata 7
Scala 1:100

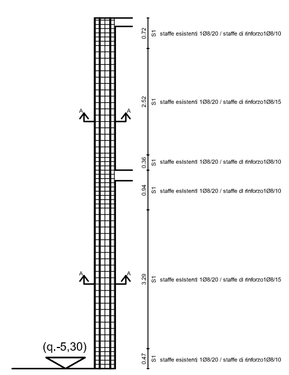

Sezione A-A
Scala 1:50

Pilastrata armata 136
Scala 1:100

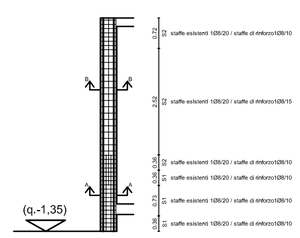

Sezione A-A
Scala 1:50

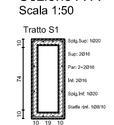

Sezione B-B
Scala 1:50

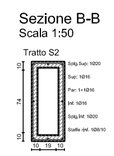

Pilastrata armata 135
Scala 1:100

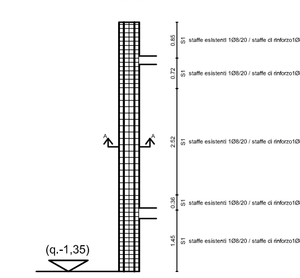

Sezione A-A
Scala 1:50

Pilastrata armata 123
Scala 1:100

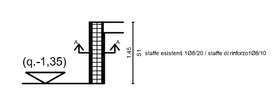

Sezione A-A
Scala 1:50

Pilastrata armata 116
Scala 1:100

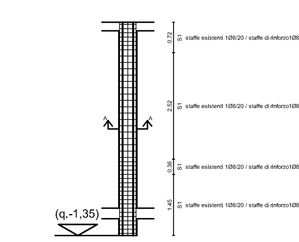

Sezione A-A
Scala 1:50

Pilastrata armata 120-121-122-125 133-134
Scala 1:100

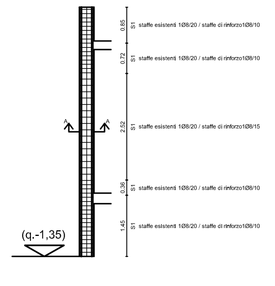

Sezione A-A
Scala 1:50

Pilastrata armata 113
Scala 1:100

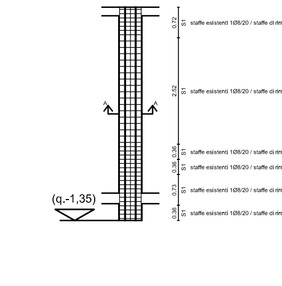

Sezione A-A
Scala 1:50

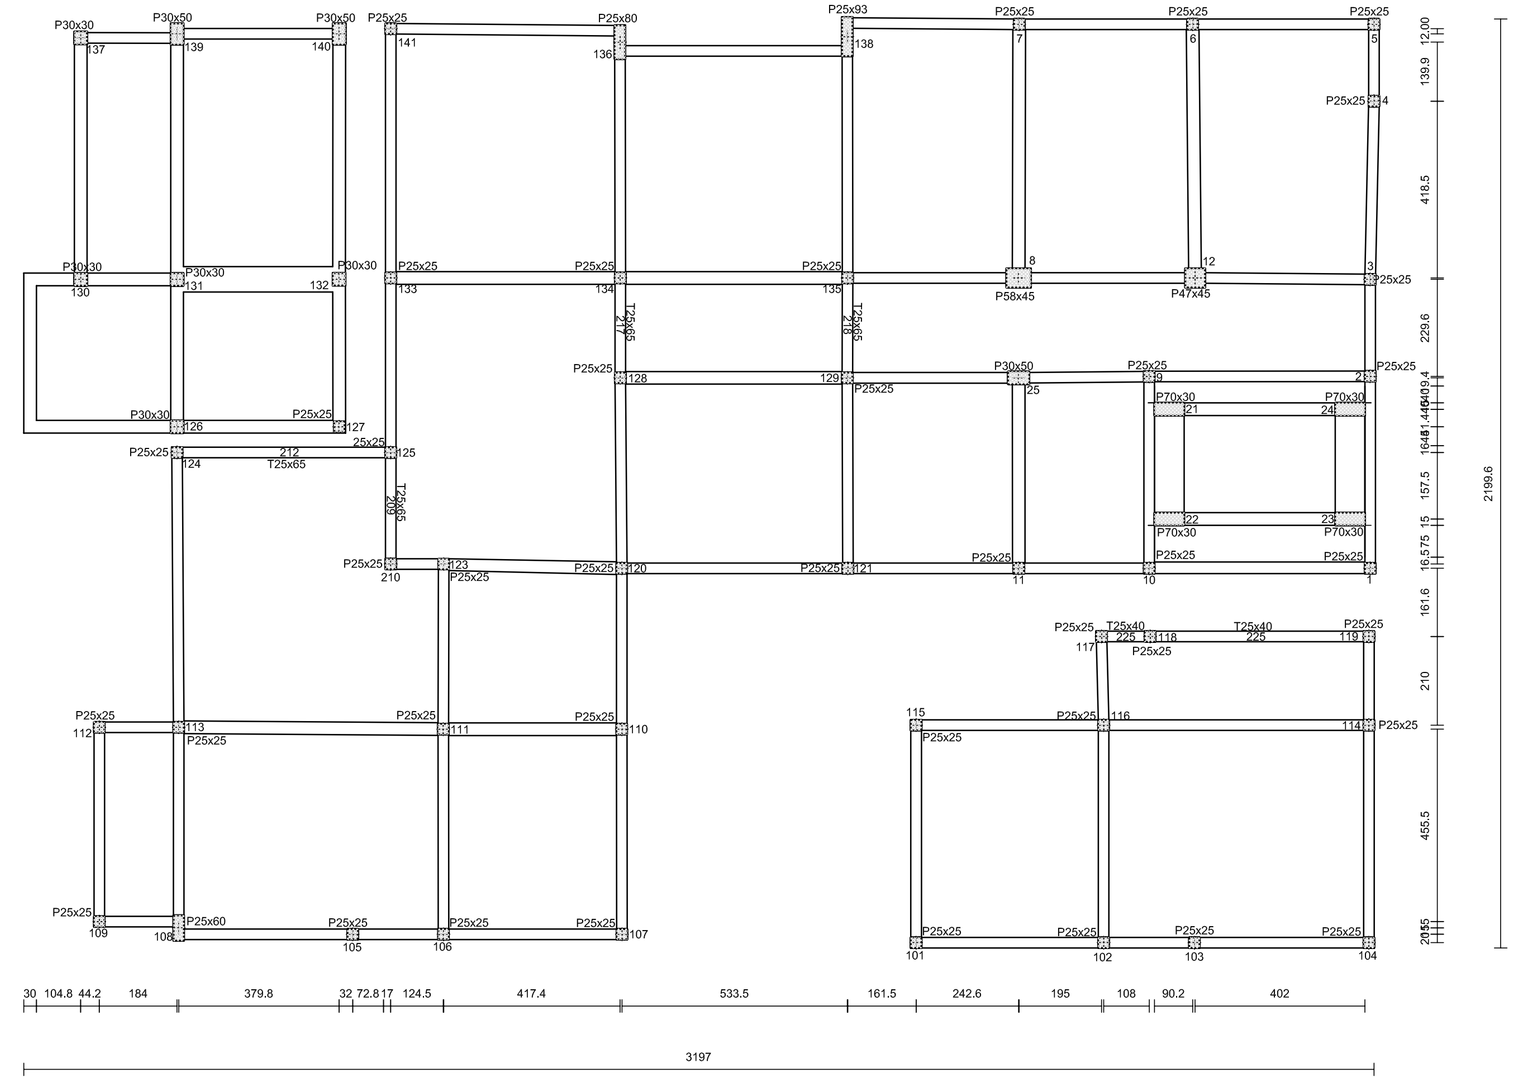

Pianta Pialastrata
Scala 1:100

Pilastrata armata 25 - REALIZZAZIONE PILASTRO EX NOVO
Scala 1:100

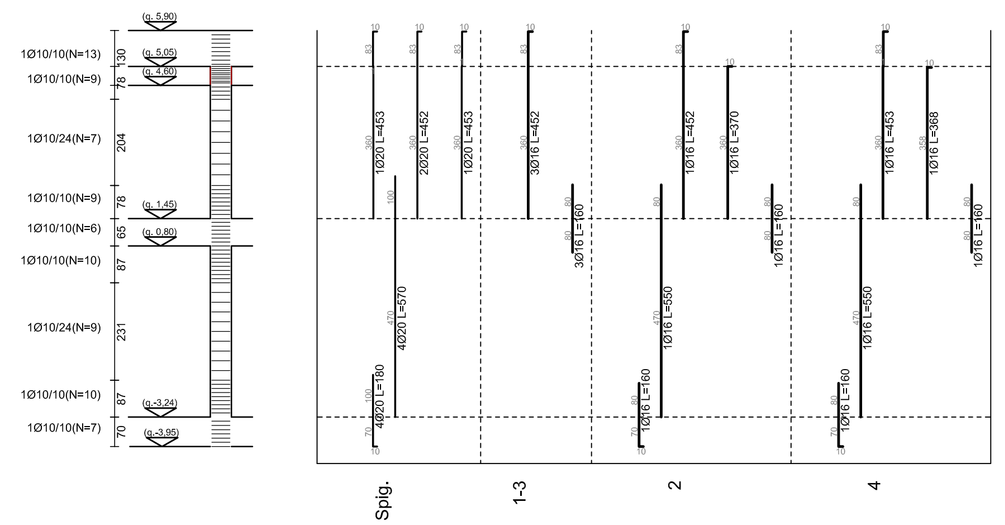

Sezione
Scala 1:50

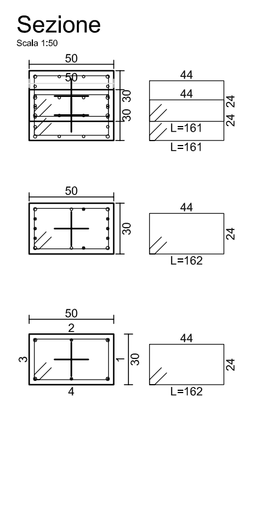

MATERIALI UTILIZZATI

Cls C25/30
Acciaio B450C
Malta Strutturale (classificazione EN1504-3) di classe R4 tipo MAPEGROUT COLABILE

COMUNE DI GALLICANO NEL LAZIO
CITTA' METROPOLITANA DI ROMA CAPITALE

LAVORI DI MIGLIORAMENTO SISMICO DELLA SCUOLA DELL'INFANZIA "SUOR GIOVANNA ROMANO" NEL COMUNE DI GALLICANO NEL LAZIO

PROGETTO ESECUTIVO

PILASTRATE E TABELLE DEI PILASTRI

Scala:	
Allegati n.	89
Progr. n.	PR-05.5
Tav. n.	
Data:	11/2017
Agg.:	
Agg.:	

Raggruppamento Temporaneo di Professionisti (R.T.P.)
Capogruppo: Dott.Ing. Alessandro VERRECCHIA
Membro: Dott.Ing. Francesco VIOLO
Membro: Geom. Emiliano CAMPOLI

IL TECNICO INCARICATO
Dott.Ing. Alessandro VERRECCHIA
ORDINE DEGLI INGEGNERI DELLA PROVINCIA DI RIETI
ALESSANDRO VERRECCHIA
Sez.A - n. 1913
Settore: a) ambientale
b) civile e ambientale

IL TECNICO INCARICATO
Dott.Ing. Francesco VIOLO
ORDINE DEGLI INGEGNERI DELLA PROVINCIA DI RIETI
FRANCESCO VIOLO
INGEGNERE
Sez. A
n. 2857

IL TECNICO INCARICATO
Geom. Emiliano CAMPOLI
COLLEGIO DEI GEOMETRI E DEI GEOMETRI LAUREATI DELLA PROVINCIA DI RIETI