

Comune di Genazzano
Ufficio Tecnico

COMUNE DI GENAZZANO
Provincia di Roma

Lavori di completamento, parcheggio di scambio e di servizio per la struttura sportiva e relativa sistemazione stradale in Località Stazione

PROPRIETA' Comune di Genazzano

DATA Giugno 2016 PROGETTO ESECUTIVO

COMMITTENTE Resp. Area - RUP
Geom. Gustavo Lecci


PROGETTISTA Progettista Interno
Geom. Ing. Tiziano Schivella

COLLABORATORI ALLA
[Stampa]


TAVOLA LAYOUT DI CANTIERE

Allegato n. 1/1


REGIONE LOMBARDA
ARCA DISTRICT OF GENAZZANO

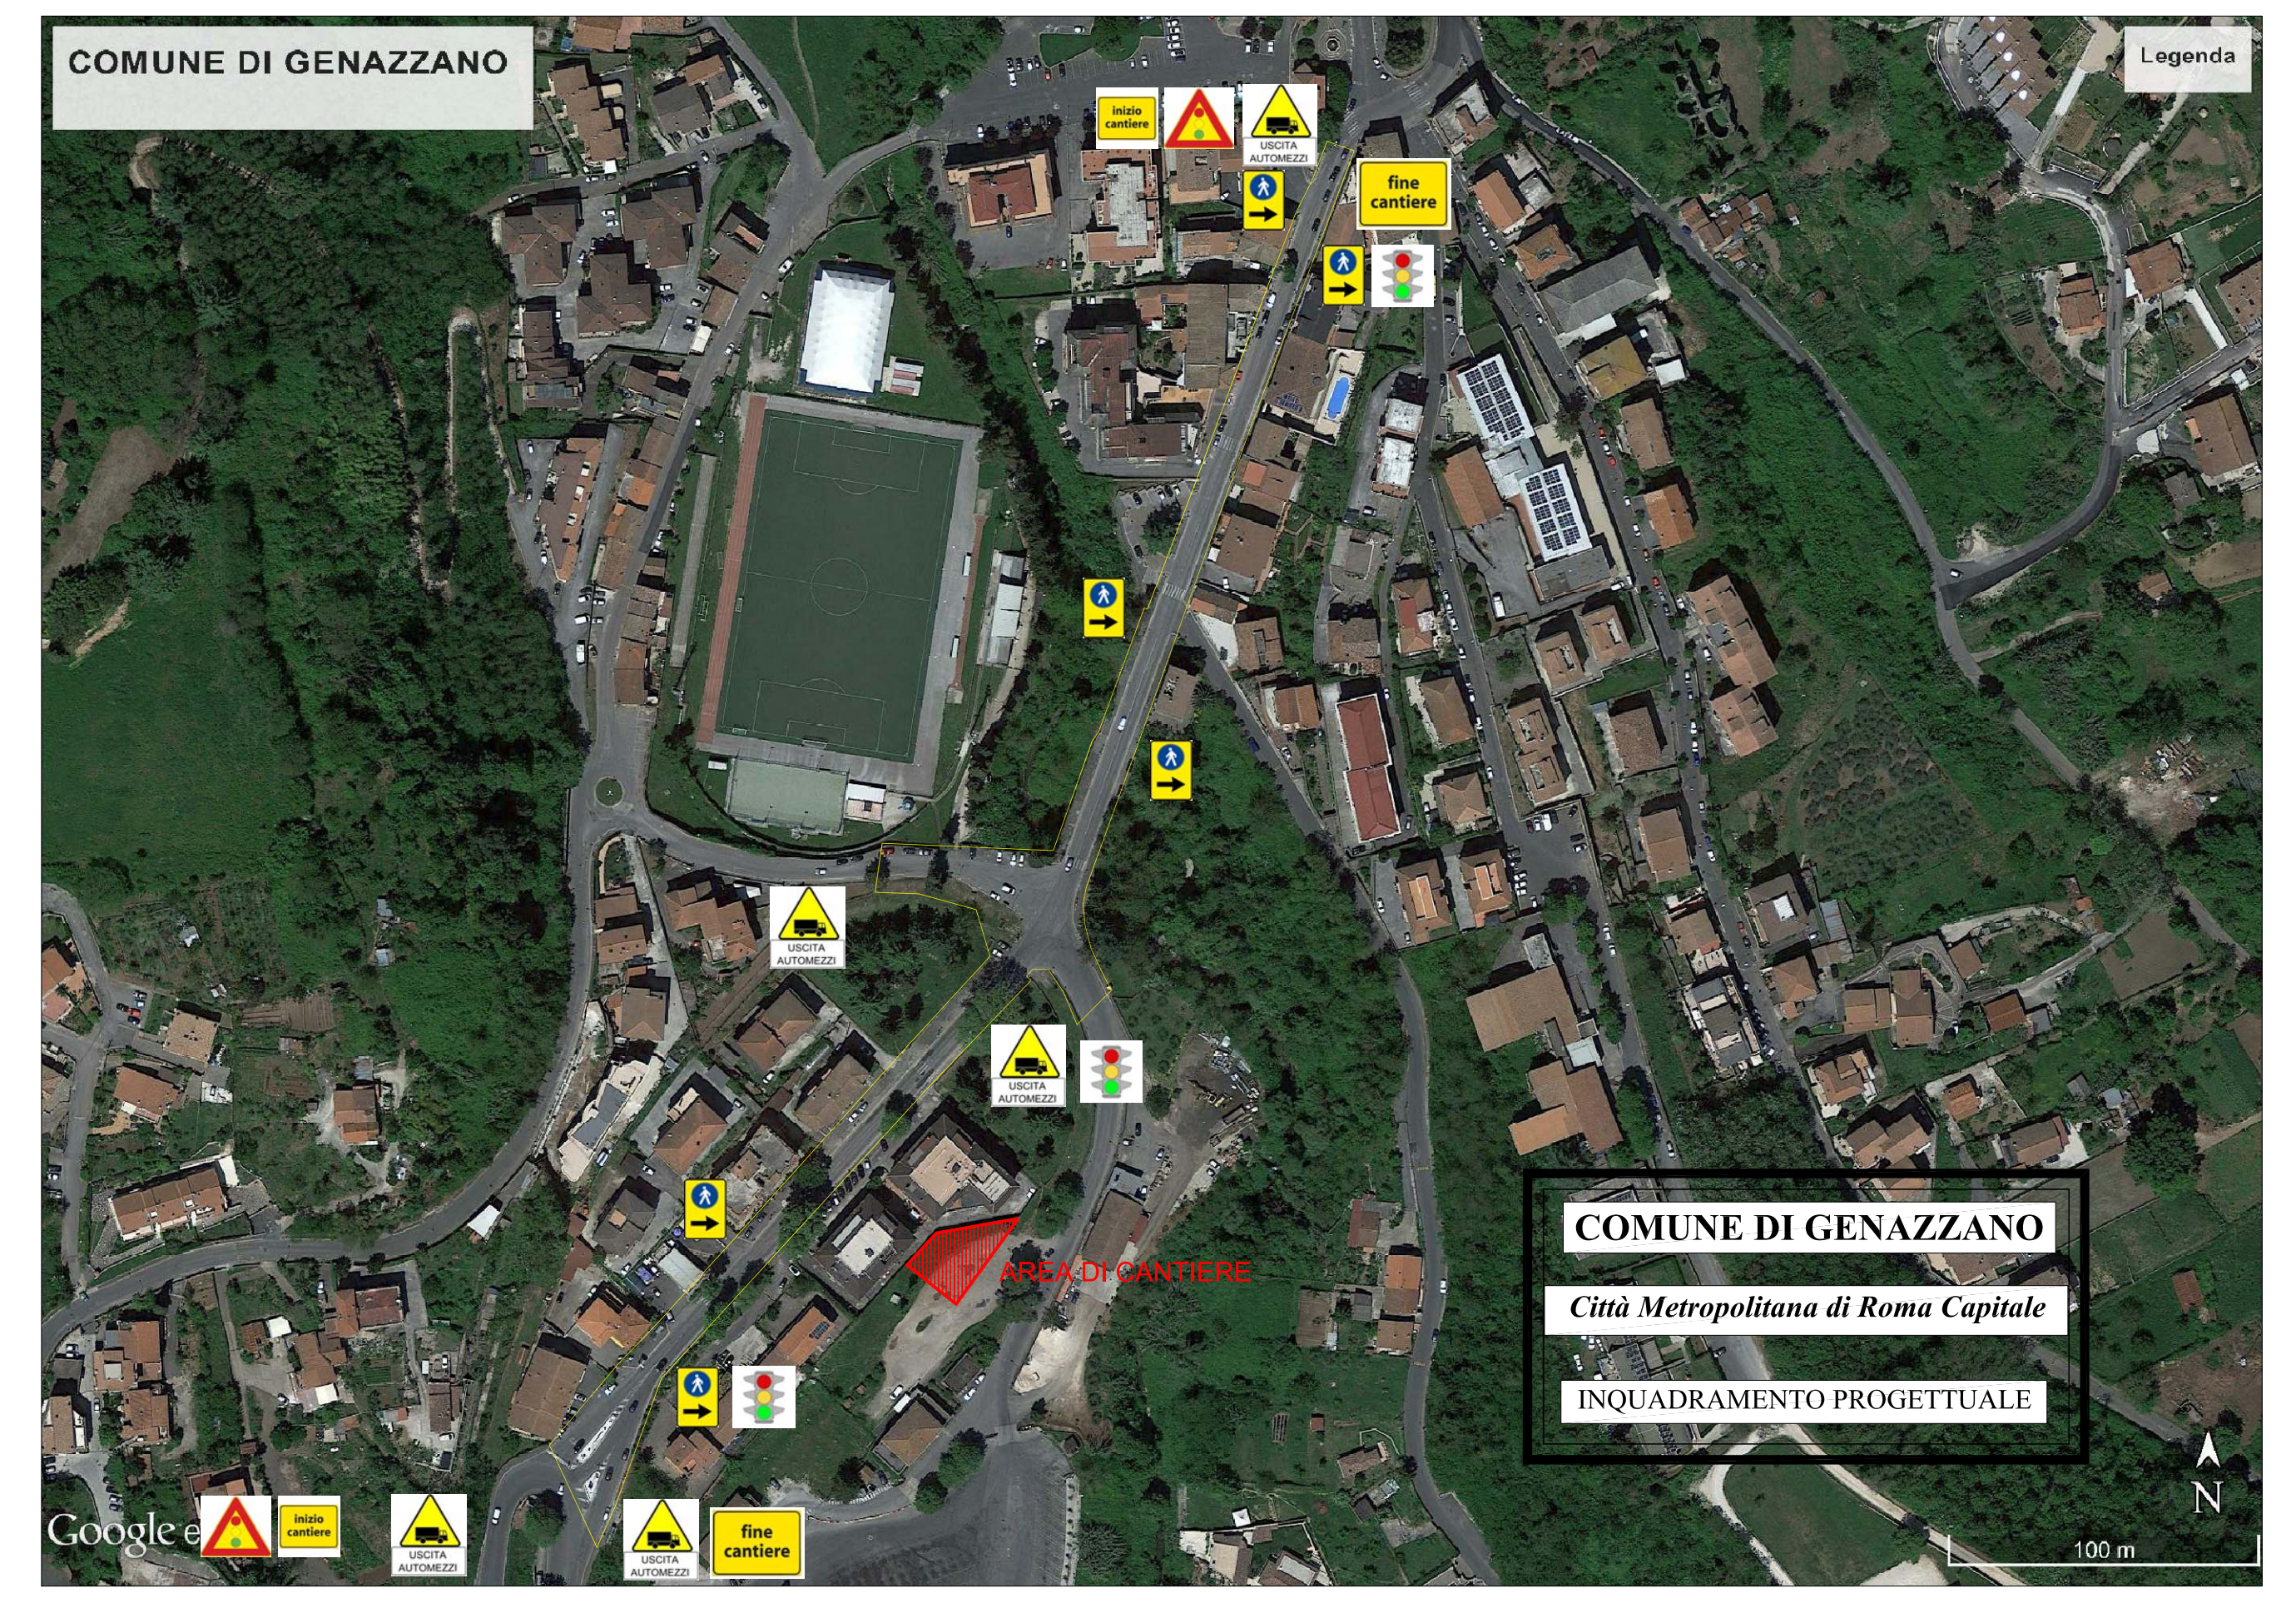

VEDUTA AEREA AREA DI CANTIERE 1-2000

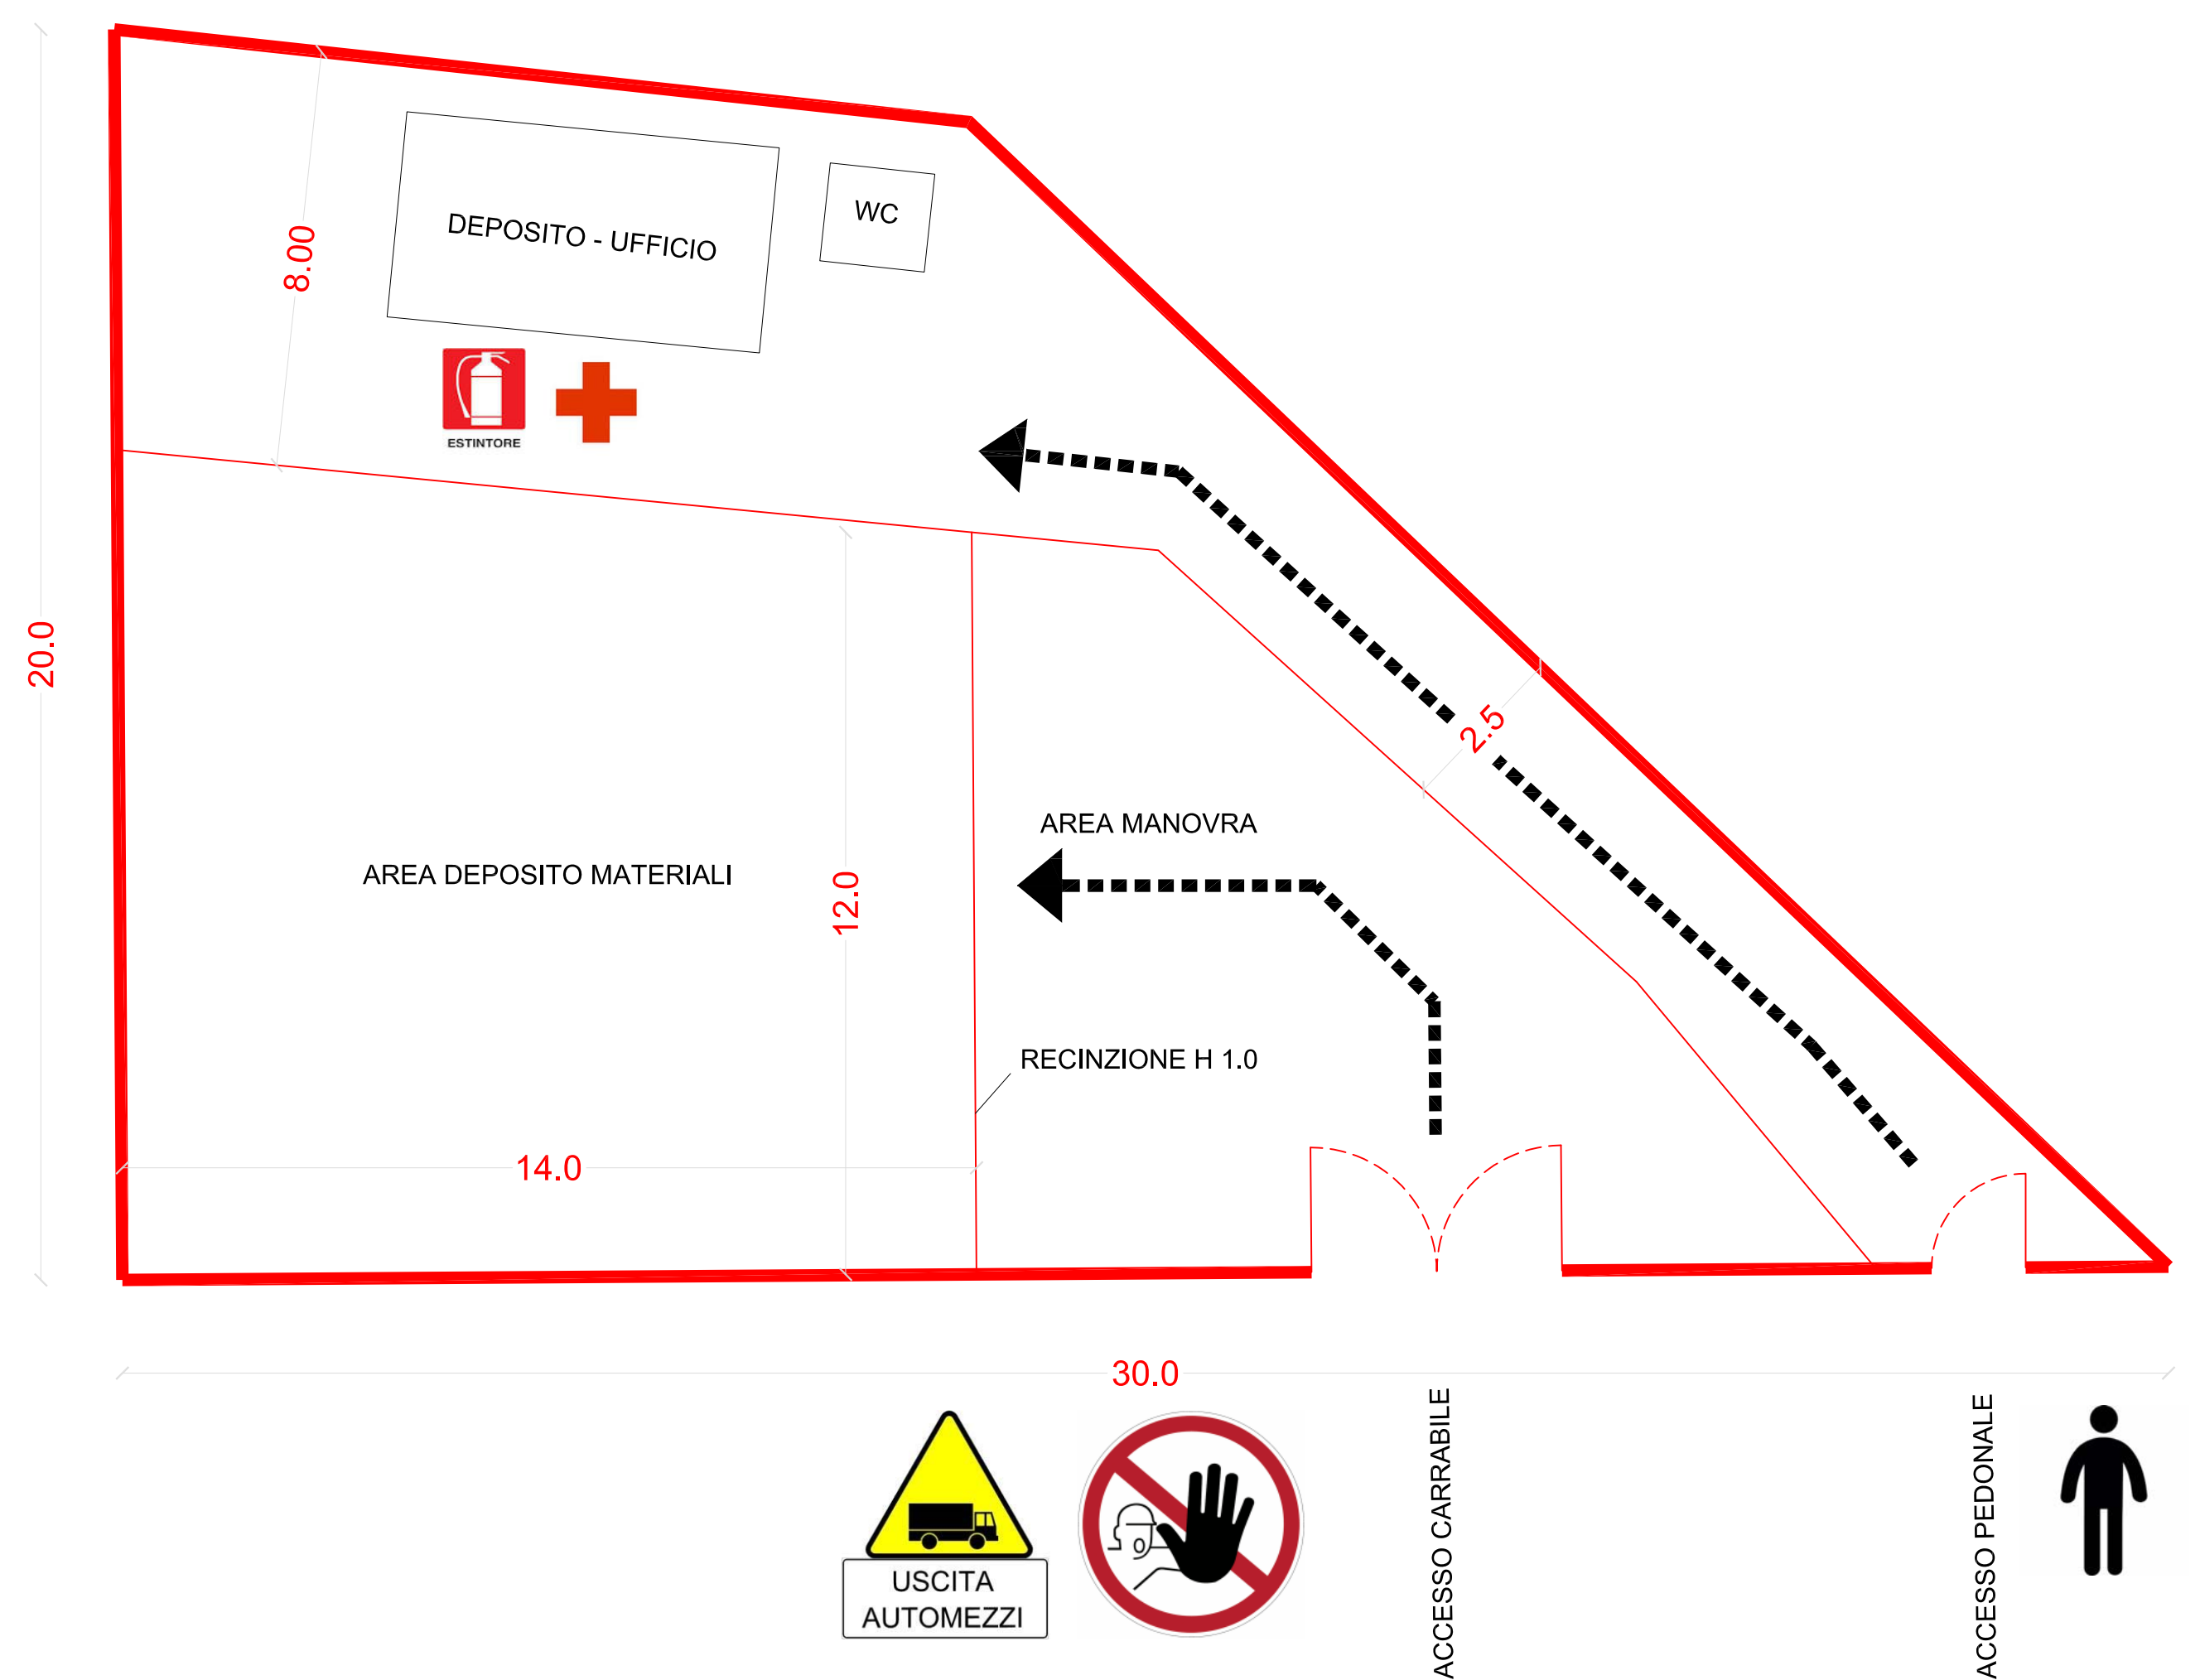

PLANIMETRIA AREA DI CANTIERE 1-100

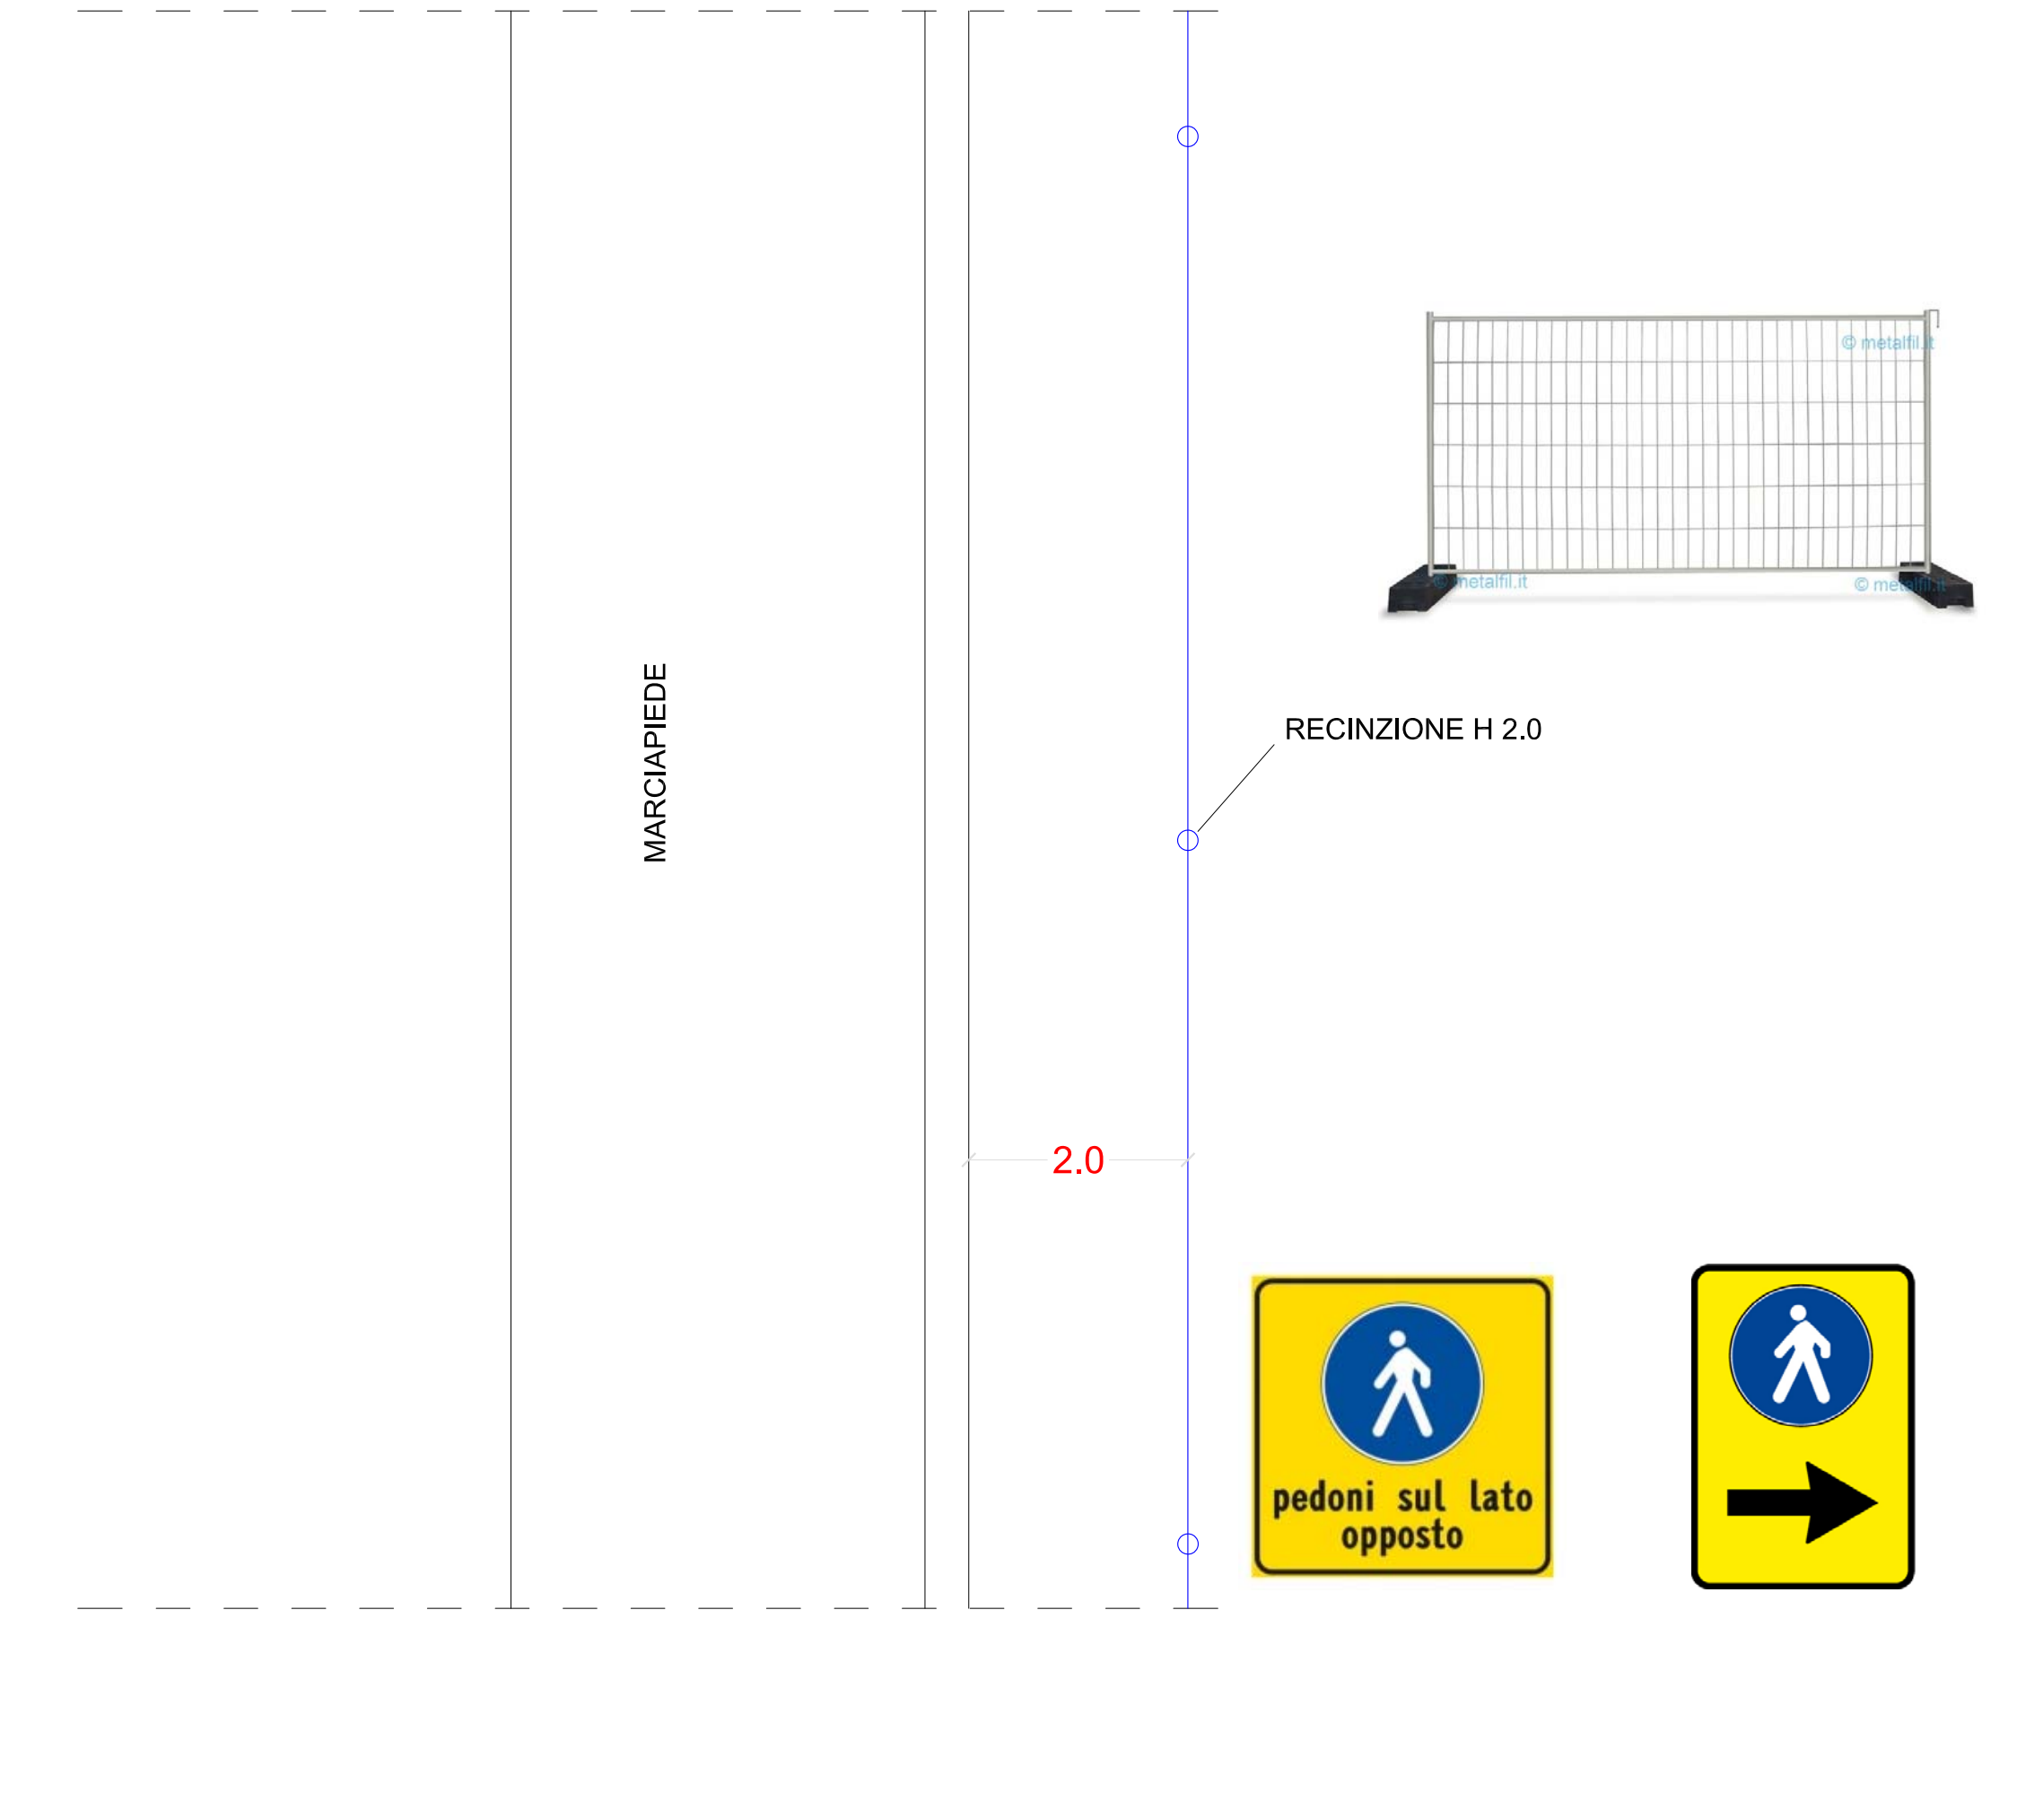

PLANIMETRIA AREA DI LAVORO MOBILE SU MARCIAPIEDI

SEGNALETICA DI PREAVVISO DA APPORRE A 150 MT DALL'AREA DI INTERVENTO



La segnaletica stradale il cui approntamento è necessario prima dell'apertura del cantiere, dovrà essere predisposta secondo quanto indicato nel presente documento, conformemente al codice della strada e dal D.M. delle Infrastrutture e trasporti 10/7/2002 di approvazione del disciplinare contenente gli schemi per la segnaletica temporanea dei cantieri, rispettando scrupolosamente quanto concordato nella SCHEDA DI CANTIERE che dovrà essere redatta prima dell'inizio del singolo cantiere.

SEGNALETICA DI PREAVVISO DA APPORRE IN PROSSIMITA' DEI MARCIAPIEDI



I PERCORSI PEDONALI dovranno essere garantiti sempre su un lato della strada alternando gli interventi, la segnaletica sarà apposta, rispettando scrupolosamente quanto concordato nella SCHEDA DI CANTIERE che dovrà essere redatta prima dell'inizio del singolo cantiere.

VIETATO L'ACCESSO AI NON ADDETTI AI LAVORI
La ditta non risponde di eventuali danni a persone o cose.

VEICOLI A PASSO D'UOMO

E' OBBLIGATORIO USARE LE CINTURE DI SICUREZZA.

E' OBBLIGATORIO INDOSSARE LE MASCHERE DI SICUREZZA.


CARRILLISTA SEGNALARE prima di entrare e/o uscire.

ASSICURARSI DEL COLLEGAMENTO A TERRA prima di iniziare i lavori.

Protezioni obbligatorie

È OBBLIGATORIO USARE I MEZZI DI PROTEZIONE PERSONALE IN DOTAZIONE A CIASCUNO

IMPIANTO SEMAFORICO PER CANALIZZAZIONE TRAFFICO
SEGNALETICA DI PREAVVISO DA APPORRE A 150 MT DALL'AREA DI INTERVENTO

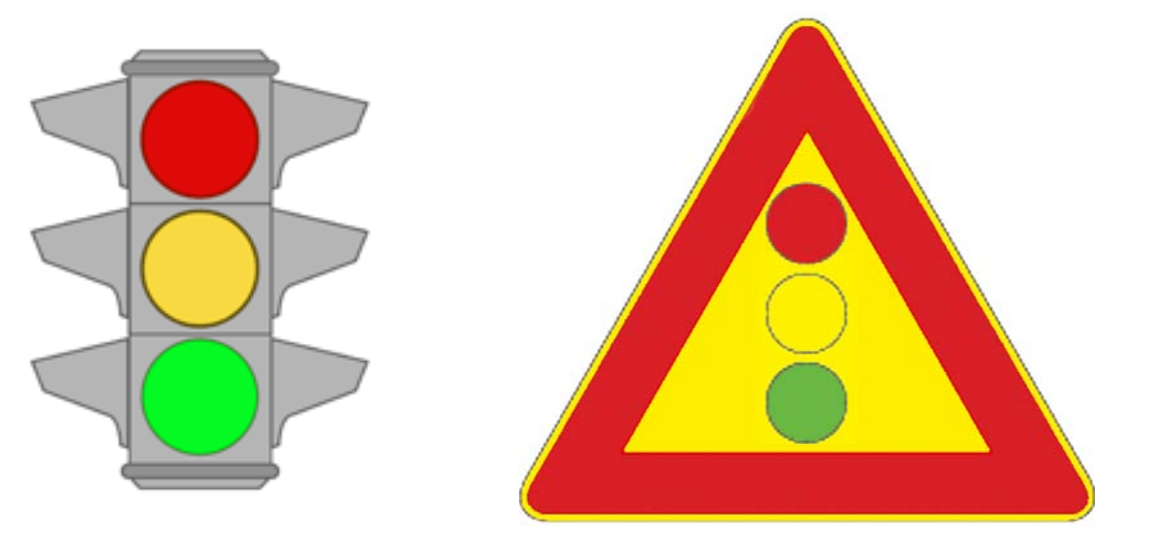

La segnaletica stradale il cui approntamento è necessario prima dell'apertura del cantiere, dovrà essere predisposta secondo quanto indicato nel presente documento, conformemente al codice della strada e dal D.M. delle Infrastrutture e trasporti 10/7/2002 di approvazione del disciplinare contenente gli schemi per la segnaletica temporanea dei cantieri, rispettando scrupolosamente quanto concordato nella SCHEDA DI CANTIERE che dovrà essere redatta prima dell'inizio del singolo cantiere.