COMUNE DI GENAZZANO
Provincia di Roma

Lavori di completamento, parcheggio di scambio
e di servizio per la struttura sportiva
e relativa sistemazione stradale in Località Stazione

PROPRIETA'	*Comune di Genazzano*
	PROGETTO ESECUTIVO

COMMITTENTE	PROGETTISTA	COLLABORATORE ALLA PROGETTAZIONE
Resp. Area - RUP Geom. Luciano Lupi	Progettista Interno Geom.PG. a. Tecnica Angelo Ciccarelli	

ELEVOLA	*Stato attuale, di progetto, documentazione fotografica e particolari costruttivi*

Comune di Genazzano
Ufficio Tecnico

Tavola
2

REGIONE LAZIO
AREA DEL GENIO CIVILE
Ai sensi della legge n. 1086/71 e della legge n. 64/74 si attesta il deposito del presente progetto al n. 1/2/2008 in data 21.03.2008
Il Funzionario Delegato
(Ing. Giovanni Ciarlanti)

STATO ATTUALE

RILIEVO CELERIMETRICO

SCALA 1:500

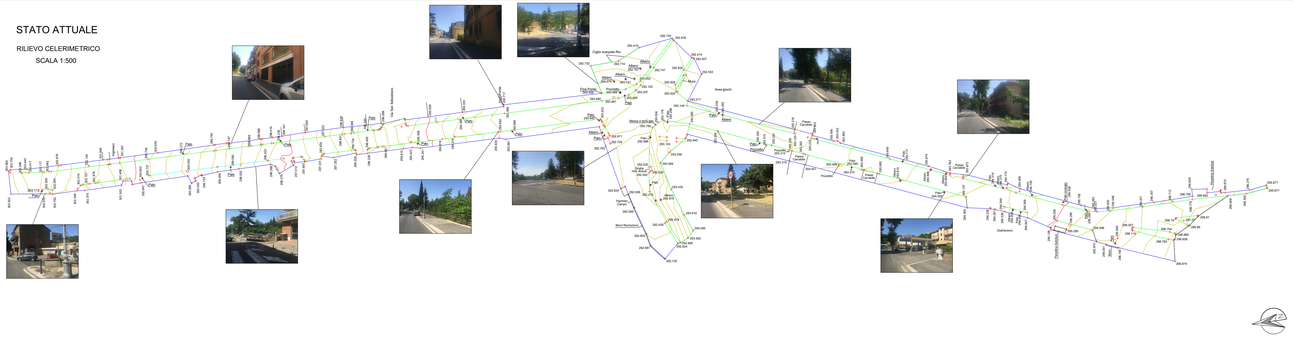

STATO DI PROGETTO

SCALA 1:500

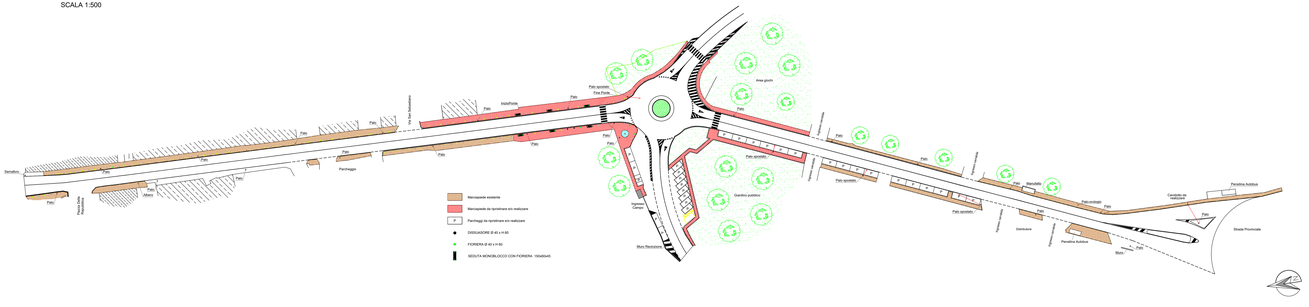

STATO DI PROGETTO CON ORTOFOTO

SCALA 1:500

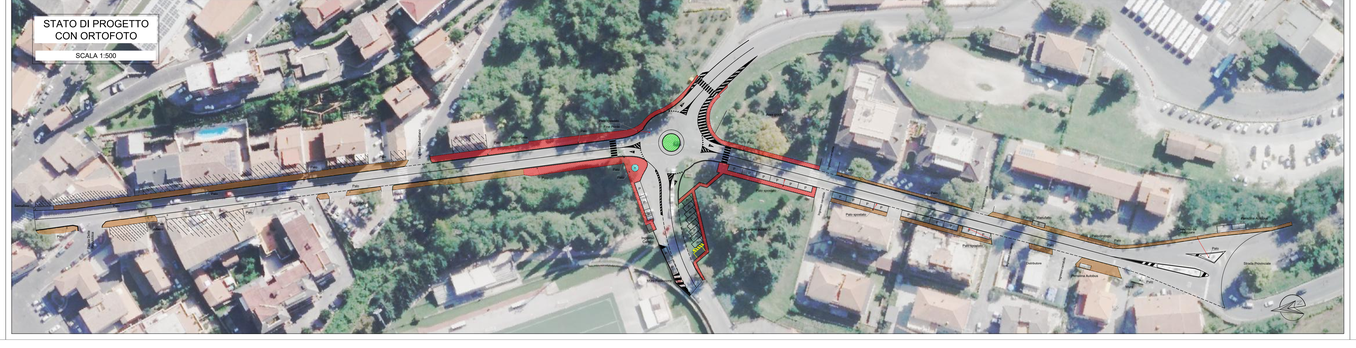

PARTICOLARE ROTONDA DA REALIZZARE

CON EVIDENZIATI GLI ELEMENTI DI PROGETTO
SEGNALETICA ORIZZONTALE E VERTICALE
DEFLUSSO ACQUE PIOVANE

PARTICOLARI COSTRUTTIVI

SCALA 1:200

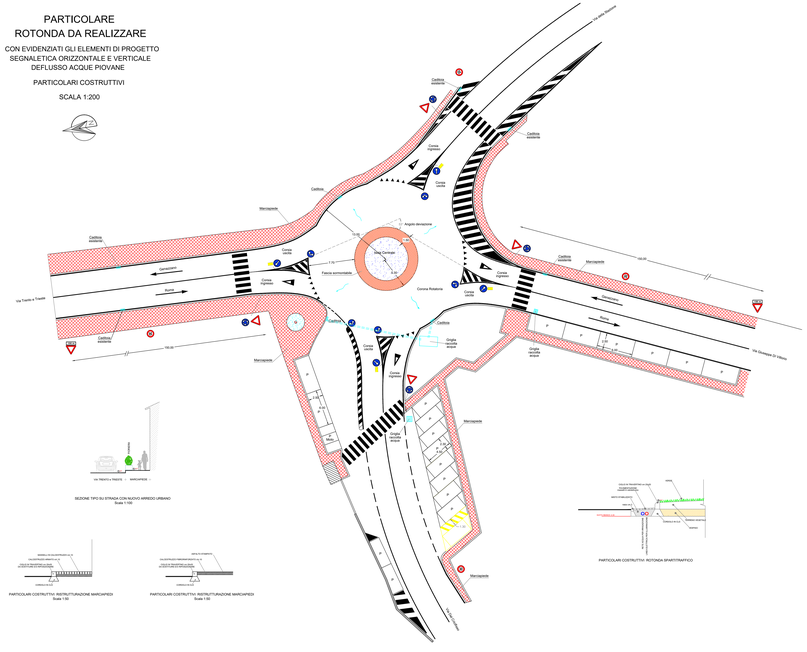

SEZIONE TIPO SU STRADA CON NUOVO ARREDO URBANO
Scala 1:100

PARTICOLARI COSTRUTTIVI ROTONDA SPARTITRAFFICO

PARTICOLARI COSTRUTTIVI RISTRUTTURAZIONE MARCIAPIEDI
Scala 1:50

PARTICOLARI COSTRUTTIVI RISTRUTTURAZIONE MARCIAPIEDI
Scala 1:50

ROTONDA
Scala 1:100

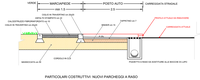

PARTICOLARI COSTRUTTIVI NUOVI PARCHEGGI A RAISO
Scale 1:50

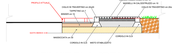

PARTICOLARI COSTRUTTIVI AMPLIAMENTO STRADALE
Scale 1:50

SEZIONE TIPO SU PONTE CON NUOVO ARREDO URBANO
Scala 1:100

SEZIONE TIPO SU STRADA CON NUOVI PARCHEGGI
Scale 1:100

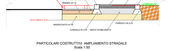

PARTICOLARI COSTRUTTIVI AMPLIAMENTO STRADALE
Scale 1:50