REGIONE LAZIO

COMUNE DI COLONNA
Provincia di Roma

MESSA A NORMA DELLA SCUOLA "GULLUNI"

PROGETTO ESECUTIVO

Stato di progetto	Tavola 04

UFFICIO TECNICO

LEGENDA INTERVENTI

RIMOZIONI E DEMOLIZIONI
Lavorazioni generalizzate :

Rimozione di intonaci ammalorati

NUOVE LAVORAZIONE
- lavorazioni generalizzate -

Ripassatura intonaci interni
Tinteggiatura pareti interne

NUOVE LAVORAZIONE
- lavorazioni specifiche -

L1 Realizzazione impianto elettrico a norma di legge

L2 Rifacimento della copertura

L3 Sostituzione infissi

PIANTA PIANO SEMINTERRATO scala 1:100

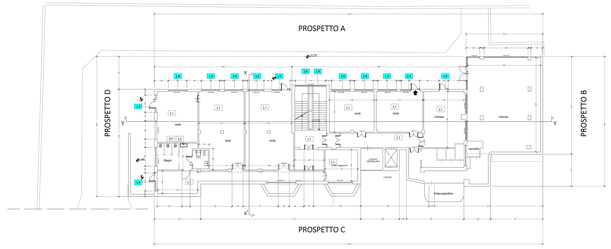

PIANTA PIANO RIALZATO scala 1:100

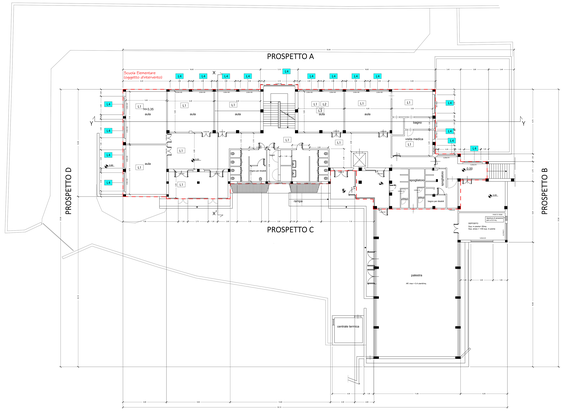

PIANTA PIANO PRIMO scala 1:100

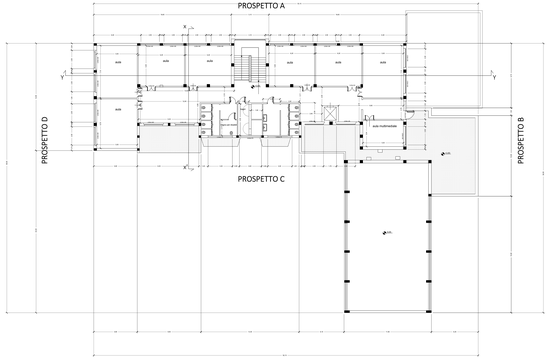

PARTICOLARE SOLAIO DI COPERTURA scala 1:10

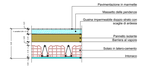

PARTICOLARE CAPPOTTO ESTERNO scala 1:10

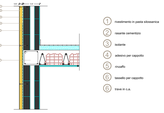

PARTICOLARE GIUNTO CAPPOTTO ESTERNO- INFISSO scala 1:10

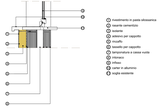

PROSPETTO A scala 1:100

PROSPETTO B scala 1:100

PROSPETTO C scala 1:100

PROSPETTO D scala 1:100

SEZIONE XX' scala 1:100

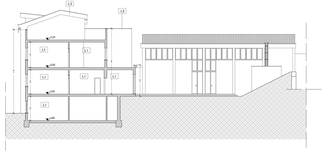

SEZIONE YY' scala 1:100