



**COMUNE di GALLICANO nel LAZIO**  
Provincia di Roma

**PROGETTO DEFINITIVO-ESECUTIVO**

RECUPERO DEI LOCALI AL PIANO SEMINTERRATO  
DELLE SCUOLE ELEMENTARE E MATERNA, DA  
DESTINARE RISPETTIVAMENTE A LUDOTECA E A  
STRUTTURA SOCIO ASSISTENZIALE

**CORPO "B" - GRUPPO APPARTAMENTO**

TAVOLA  
**B.05**

DETTAGLI ESECUTIVI E ABACO DEGLI  
INFISSI

SCALA	DATA
VARIE	OTTOBRE 2016


Committente: Amministrazione Comunale  
Responsabile Unico del Procedimento: Arch. Enrico Bonuccelli

Progettista incaricato: Arch. Doriana Proietti  
Collaboratore progetto strutturale: Ing. Giuseppe Giordano

**PLANIMETRIA 1:2000**




**PLANIMETRIA GENERALE scala 1:500**

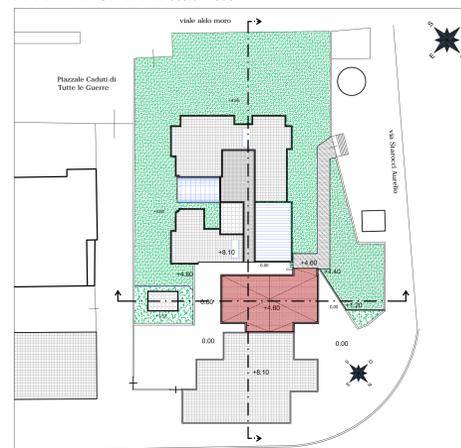


**PROFILI scala 1:500**



**DETTAGLIO 1 - SEZIONE ORIZZONTALE MURATURA scala 1:10**

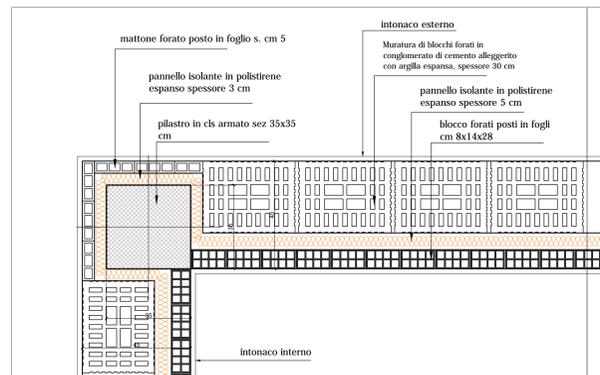

**DETTAGLIO 2 - SEZIONE VERTICALE DELL'EDIFICIO scala 1:10**

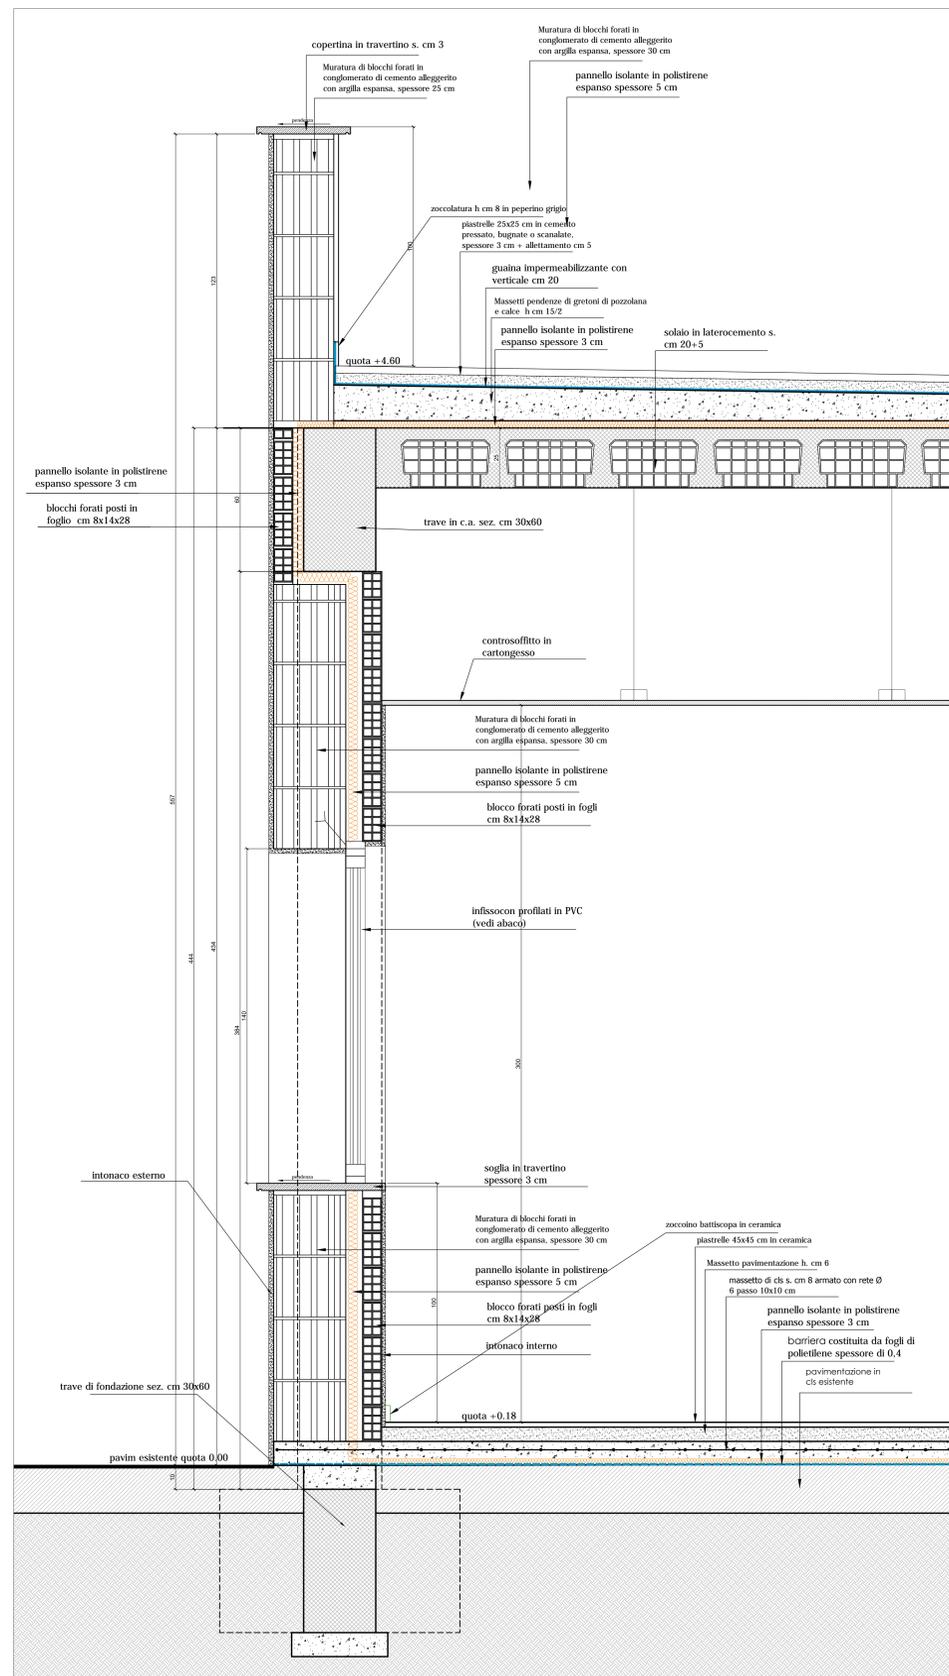

**ABACO INFISSI ESTERNI E INTERNI scala 1:50**


<p>TIPO F1 70/70 TOT.</p> <p>Finestra a due ante apertura ad anta ribalta</p> <p>GRUPPO APPARTAMENTO PIANO TERRA PROSPETTO A</p> <p>2</p>	<p>TIPO F2 210/140 TOT.</p> <p>Finestra a tre ante apertura ad anta ribalta</p> <p>GRUPPO APPARTAMENTO PIANO TERRA PROSPETTO A</p> <p>1</p>	<p>TIPO F3 125/140 TOT.</p> <p>Finestra a due ante apertura ad anta ribalta</p> <p>GRUPPO APPARTAMENTO PIANO TERRA PROSPETTO B</p> <p>1</p>	<p>TIPO F4 100/70 TOT.</p> <p>Finestra a due ante apertura ad anta ribalta</p> <p>GRUPPO APPARTAMENTO PIANO TERRA PROSPETTO B e C</p> <p>4</p>
<p>TIPO F5 60/70 TOT.</p> <p>Finestra ad un'anta apertura ad anta ribalta</p> <p>GRUPPO APPARTAMENTO PIANO TERRA PROSPETTO C</p> <p>1</p>	<p>TIPO F6 60/70 TOT.</p> <p>Finestra a quattro ante apertura ad anta ribalta</p> <p>GRUPPO APPARTAMENTO PIANO TERRA PROSPETTO C</p> <p>1</p>	<p>TIPO PF1 90/240 TOT.</p> <p>Portafinestra d'ingresso con serratura e maniglia a un'anta apertura a battente</p> <p>GRUPPO APPARTAMENTO PIANO TERRA PROSPETTO A e D</p> <p>2</p>	<p>TIPO PF2 90/240 TOT.</p> <p>Portafinestra a due ante apertura a battente</p> <p>GRUPPO APPARTAMENTO PIANO TERRA PROSPETTO D</p> <p>1</p>

DESCRIZIONE: Fornitura e posa in opera di Bussola in legno (circa 80x45 mm) fissato al contro telaio in abete, e da parti mobili intelaiate (minimo 80x45 mm, anche con fasce intermedie tamburate, rivestito sulle due facce con pannelli o compensati lisci, compresi mostre, cornici, cerniere pesanti in ottone anche cromato, una serratura a scrocco con chiavi a doppia mandata, maniglie e relative piastre e bocchette in ottone anche cromate, asta di manovra con maniglia, compassi in ottone anche cromato per vasistas e quanto altro necessario per dare il lavoro finito a regola d'arte, in opera compresa verniciatura finitura laccata, colore da definire in corso d'opera con la DL.


<p>TIPO P1 80/210 TOT.</p> <p>Porta interna ad un'anta</p> <p>GRUPPO APPARTAMENTO PIANO TERRA</p> <p>9</p>	<p>TIPO P2 75/210 TOT.</p> <p>Porta interna ad un'anta</p> <p>GRUPPO APPARTAMENTO PIANO TERRA</p> <p>2</p>	<p>TIPO P3 80/210 TOT.</p> <p>Porta interna ad un'anta con maniglia antipanico apertura verso l'esterno della stanza</p> <p>GRUPPO APPARTAMENTO PIANO TERRA (WC disabili)</p> <p>1</p>
--	--	--

PER LE FINESTRE LA MISURA INDICATA E' DA INTENDERSI RIFERITA AL VANO.

PER LE PORTE IL VERSO DI APERTURA E' INDICATO NELLA PIANTE DEL PROGETTO ARCHITETTONICO. (TAV. B.04)

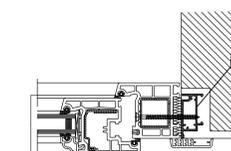

**DETTAGLIO CONTROSOFFITTO IN CARTONGESSO scala 1:10**

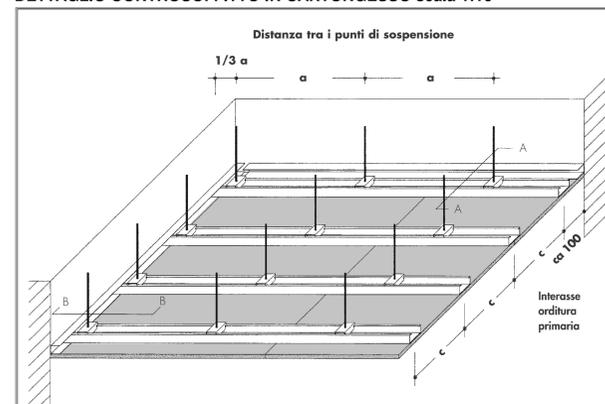

Controsoffitto realizzato con lastre di cartongesso, fissate mediante viti autopercoranti ad una struttura costituita da profilati in lamiera di acciaio zincato dello spessore di 6/10 mm ad interasse di 600 mm, comprese la stessa struttura e la stuccatura dei giunti

Distanza sospensioni

Classe di carico "p" Kg/m²	Distanza sospensioni "a" mm
≤ 15	1000
15 < p ≤ 30	900
30 < p ≤ 50	750

Interasse tra i profilati portanti

Rivestimento	Interasse profilati portanti "c" mm	
Lastra tipo	Posa trasversale	Posa longitudinale
A (GKB)	12,5	15
F (GKF)	18	2x12,5
H (GKI)	15	20
FREBOARD*	15	20

**DETTAGLIO INFISSI ESTERNI IN PVC**

