COMUNE di GALLICANO nel LAZIO
Provincia di Roma

PROGETTO DEFINITIVO-ESECUTIVO

RECUPERO DEI LOCALI AL PIANO SEMINTERRATO DELLE SCUOLE ELEMENTARE E MATERNA, DA DESTINARE RISPETTIVAMENTE A LUDOTECA E A STRUTTURA SOCIO ASSISTENZIALE

CORPO "B" - GRUPPO APPARTAMENTO

TAVOLA	POST-OPERAM PROGETTO ARCHITETTONICO	
B.04	SCALA 1:50	DATA OTTOBRE 2016

Committente: Amministrazione Comunale
Responsabile Unico del Procedimento: Arch. Enrico Bonuccelli

Progettista incaricato: Arch. Doriana Proietti
Collaboratore progetto strutturale: Ing. Giuseppe Giordano

PLANIMETRIA 1:2000

PLANIMETRIA GENERALE scala 1:500

PROFILI scala 1:500

RILIEVO ANTE-OPERAM - PIANTA scala 1:100

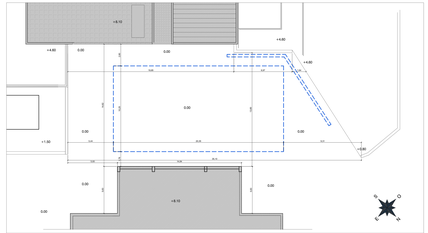

RILIEVO ANTE-OPERAM - PROFILO TRASVERSALE scala 1:100

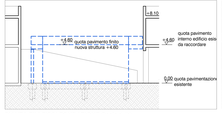

RILIEVO ANTE-OPERAM - PROFILO LONGITUDINALE scala 1:100

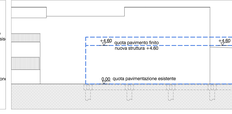

PIANTA FILI FISSI FONDAZIONE Scala 1:50

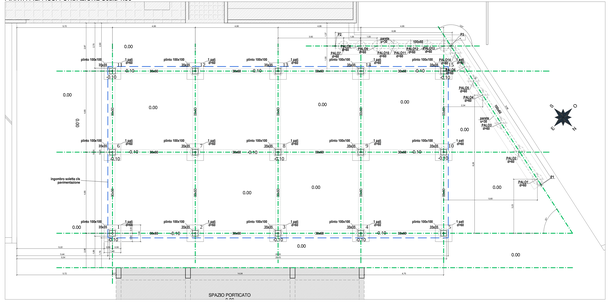

LEGENDA DEGLI INTERVENTI

- struttura portante in cls armato (dettagli vedi tavole progetto strutturale TAV. B.501...)
- tamponatura esterna, composta da blocco in cls alleggerito S. cm 30 intonaco sul lato esterno, pannello isolante s. cm 8, a forato laterizio s. cm 8 + intonaco lato interno S. tot. cm 45 - vedi dettagliO TAV. B.03
- tramezzature in forati laterizi posti in foglio s. cm 8 + intonaco sul due lati s. tot. cm 12
- posa in opera di vaediamento h. cm 200 in piastrelle ceramiche dim 20x20 cm
- posa in opera pavimento in piastrelle ceramiche, monocottura, dim 40x40 cm
- posa in opera pavimento in piastrelle ceramiche monocottura, dim 20x20 cm
- posa in opera pavimento in copertura in piastrelle di cemento pressato bugnato, dim 25x25 cm
- realizzazione controsoffitto in cartongesso h dal pavimento cm 300 vedi dettagliO TAV. B.03
- realizzazione di parete fissa in opera di zoccolino battiscopa e soglia in marmo bianco Carrara a soffitto
- P1 porte in legno tamburiate finitura laccata dim 80x210 cm (vedi abaco infissi TAV. B.03)
- P2 porte in legno tamburiate finitura laccata dim. 75x210 cm (vedi abaco infissi TAV. B.03)
- P3 porte in legno tamburiate finitura laccata con maniglione antipanico (vedi abaco infissi TAV. B.03)
- F1 infisso esterno con profilati in PVC dim 140x140 cm (vedi abaco infissi TAV. B.03)
- F2 infisso esterno con profilati in PVC dim 210x140 cm (vedi abaco infissi TAV. B.03)
- F3 infisso esterno con profilati in PVC dim 120x140 cm (vedi abaco infissi TAV. B.03)
- F4 infisso esterno con profilati in PVC dim 100x70 cm (vedi abaco infissi TAV. B.03)
- F5 infisso esterno con profilati in PVC dim 60x70 cm (vedi abaco infissi TAV. B.03)
- F6 infisso esterno con profilati in PVC dim 210x70 cm (vedi abaco infissi TAV. B.03)
- PF1 porta d'ingresso in profilati in PVC e vetro dim 80x240 cm (vedi abaco infissi TAV. B.03)
- PF2 porta finestra in profilati in PVC e vetro dim 140x240 cm (vedi abaco infissi TAV. B.03)
- Realizzazione impianto elettrico (vedi TAV. B.06)
- realizzazione servizi igienici e impianto idrico-sanitario, fognario e termico (vedi dettagliO TAV. B.07)

PIANTA ARCHITETTONICO - PIANO TERRA scala 1:50

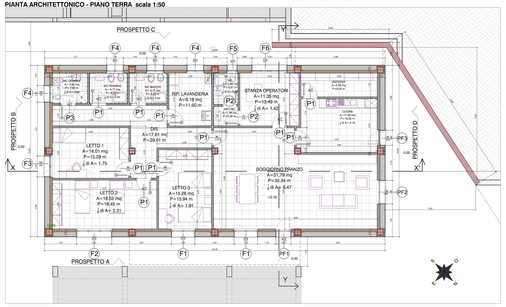

VERIFICA SUPERFICI FINESTRATE

	SUP. PAV. MQ	SUP. FINESTRE MQ	1/8	SUP. FINESTRA 1/8	SUP. TOT. FINESTRE MQ
SOGGIORNO - PRANZO			1,40	1,40	1,70
			1,40	1,40	1,40
			0,90	0,90	0,90
				1,35	1,35
CUCINA	11,75	**0,47**		0,59	**0,59**
MC. OPERATORI	11,35	**0,54**	0,90	0,90	**0,90**
RIP. LAVANDERIA	9,18	**0,54**	0,90	0,90	**0,90**
LETTO 1	14,01	**1,75**	1,40	1,75	**1,75**
LETTO 2	18,52	**2,32**	1,40	1,75	**2,94**
LETTO 3	15,26	**1,91**	1,40	1,75	**1,75**
MC MP	6,17	**0,77**	0,90	0,90	**0,90**
MC DISABILE	5,51	**0,69**	0,90	0,70	**0,70**

PIANTA COPERTURE QUOTA +4.60 scala 1:50

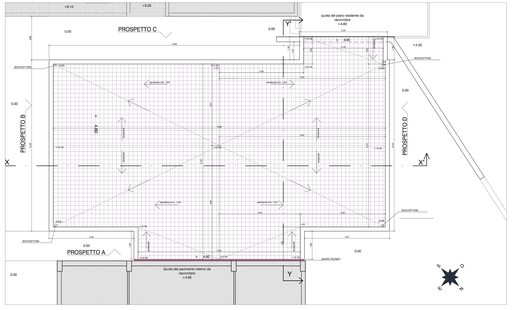

PIANTA MURATURE Scala 1:50

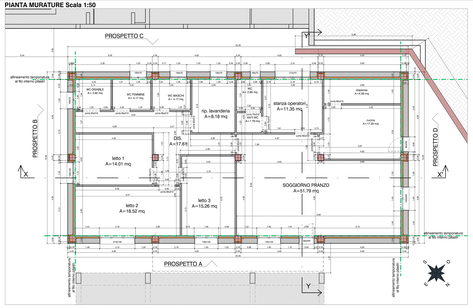

PIANTA SOFFITTI Scala 1:50

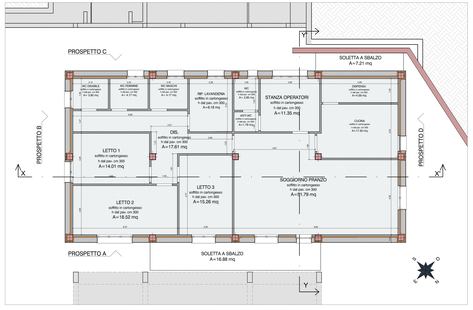

PROSPETTO "A" Scala 1:50

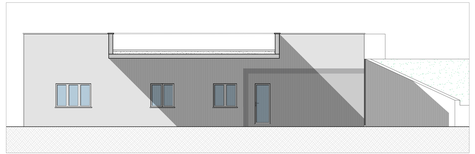

PROSPETTO "B" Scala 1:50

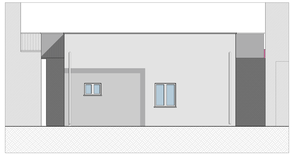

PROSPETTO "C" Scala 1:50

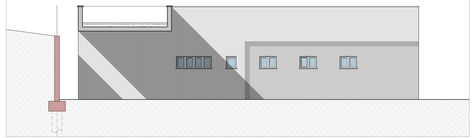

PROSPETTO "D" Scala 1:50

SEZIONE X-X' Scala 1:50

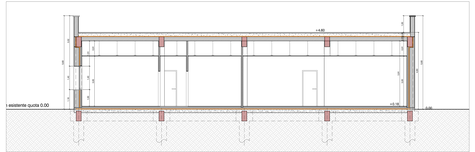
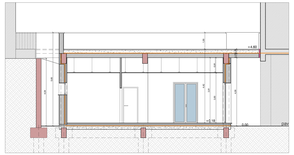
SEZIONE Y-Y' Scala 1:50