Comune di Valmontone

(Provincia di Roma)

"INTERVENTI DI MESSA IN SICUREZZA IN VIA ARIANA". DGR 195/2016

PROGETTO ESECUTIVO

		PRIMA STESURA			
NOME FILE:	DATA	STESURA N.	DISEGN.	CONTR.	APPROV.
SOSTITUISCE ELAB. N° DEL					
SOSTITUITO DALL'ELAB. N° DEL			SCALA : varie		

Dott. Ing. Catia Bianchi

Stato di Progetto su base catastale

CODICE TAVOLA A04

COMMITTENTE	PROGETTAZIONE E OPERE DI INGEGNERIA
Comune di Valmontone	
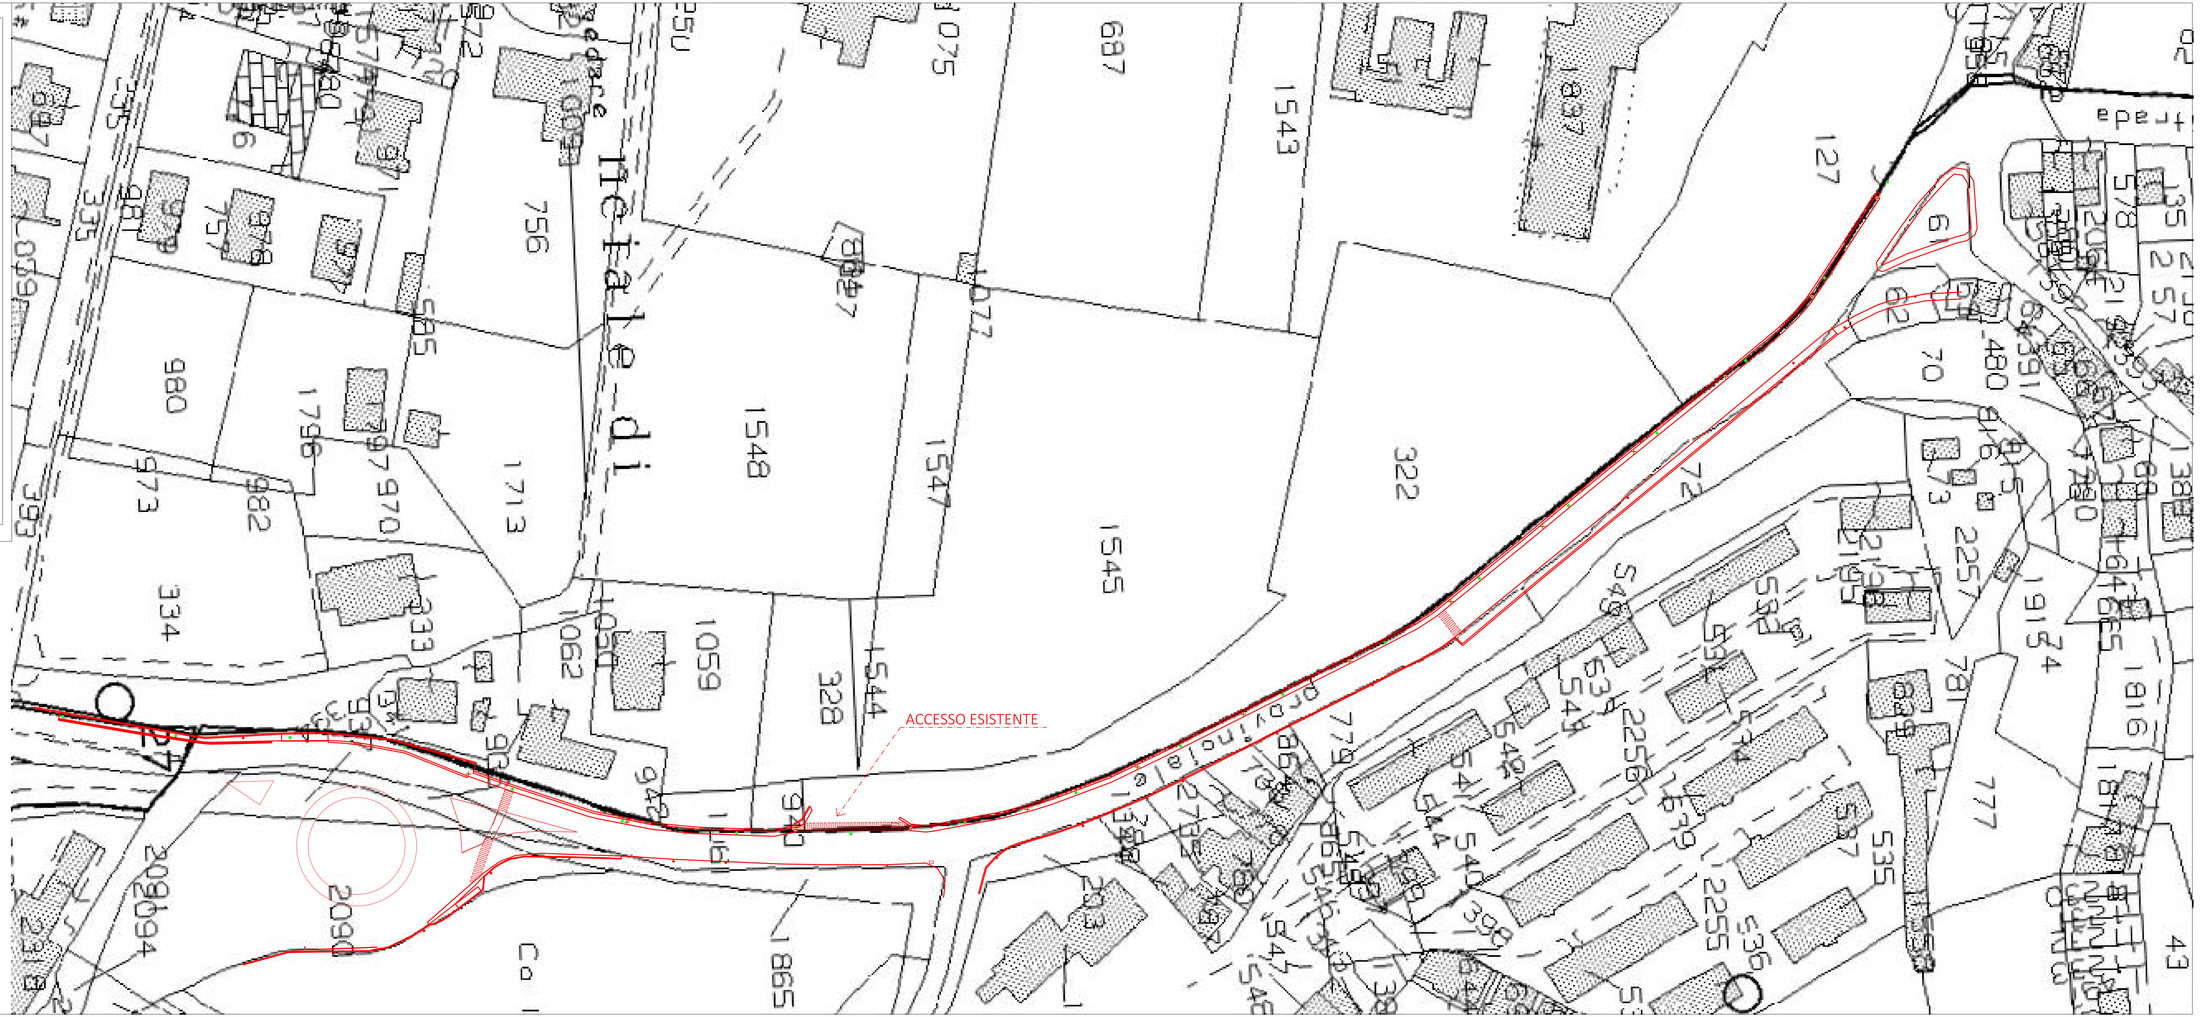
Il presente progetto rimane di esclusiva proprietà del progettista a cui restano i diritti d'autore conformemente alle vigenti leggi. E' vietata la riproduzione e divulgazione senza autorizzazione scritta del progettista che si riserva di perseguire legalmente i trasgressori.