

Comune di Valmontone

(Provincia di Roma)

"INTERVENTI DI MESSA IN SICUREZZA IN VIA ARIANA".  
DGR 195/2016

PROGETTO ESECUTIVO

PRIMA STESURA					
DATA		STESURA N.	DISEGN.	CONTR.	APPROV.
SOTTOSCRITTORE ELAB. N°	DEL				
SOTTITUITO DALL'ELAB. N°	DEL				
SCALA: varie					

Dott. Ing. Catia Bianchi

Stato di Progetto

TAVOLA  
**A05**


COMMITTENTE	PROGETTAZIONE E OPERE DI INGEGNERIA
Comune di Valmontone	

Il presente progetto rimane di esclusiva proprietà del progettista e cui restano i diritti d'autore conformemente alle vigenti leggi. È vietata la riproduzione e divulgazione senza autorizzazione scritta del progettista, che si riserva di perseguire legalmente i trasgressori.


LEGENDA:

- MARCIAPIEDE DI PROGETTO
- MURO DI CONTENIMENTO DI PROGETTO
- ▬ RINGHIERA
- INTERVENTI SU MURO ESISTENTE
- ▨ RIFACIMENTO MARCIAPIEDE ESISTENTE
- ⊕ F\_X FARETTI SEGNA PASSO DA INCASSO
- P\_X POZZETTI 60x60
- ▬ CONDOTTA IN PVC DN400

DETTAGLIO 1 MARCIAPIEDE\_ scala 1: 20

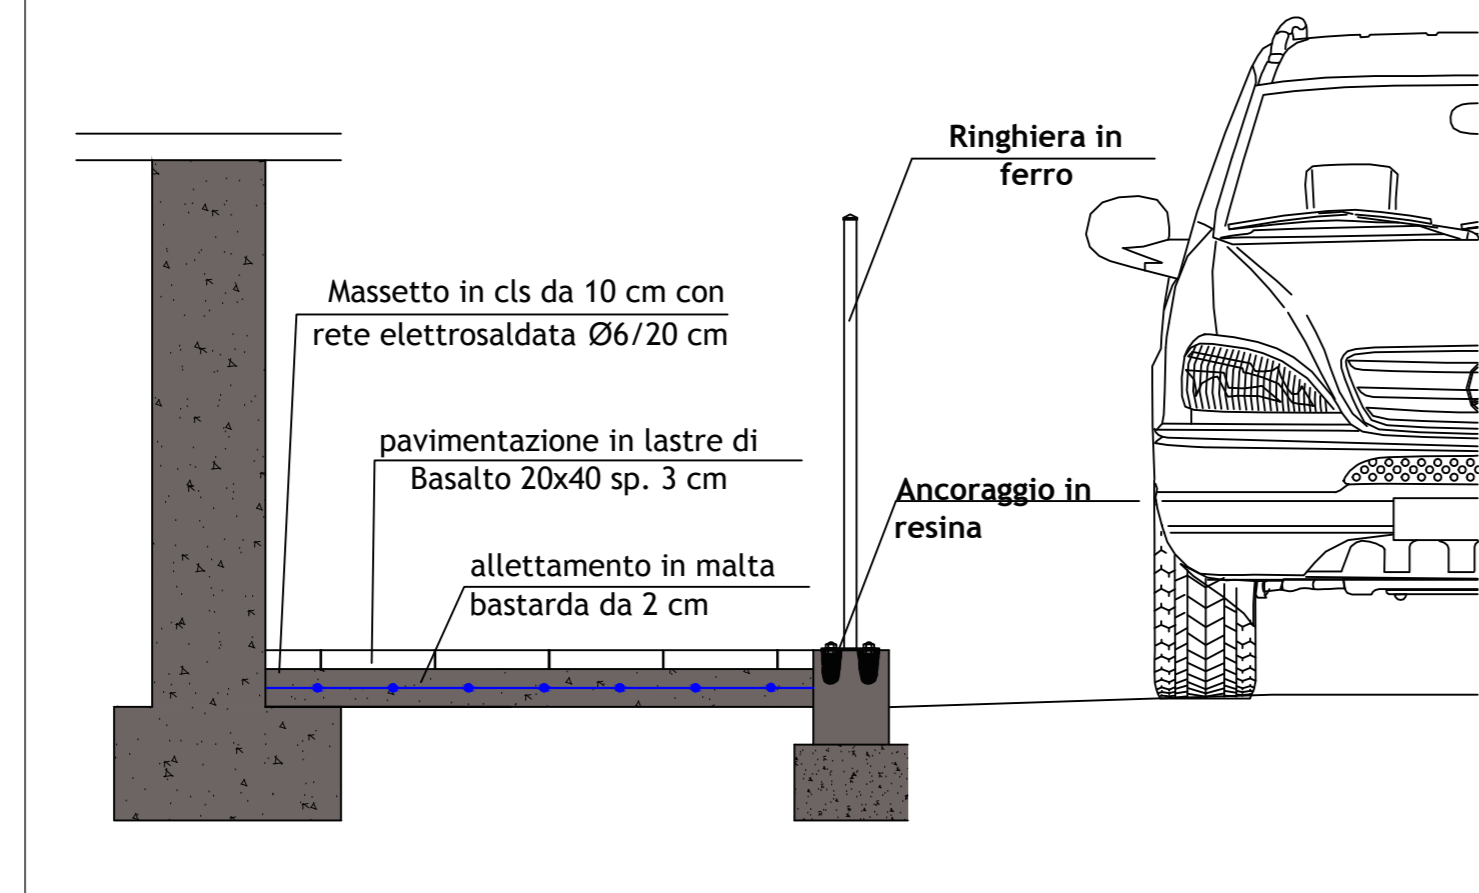

DETTAGLIO 2 Eliminazione Barriere Architettoniche scala 1: 25

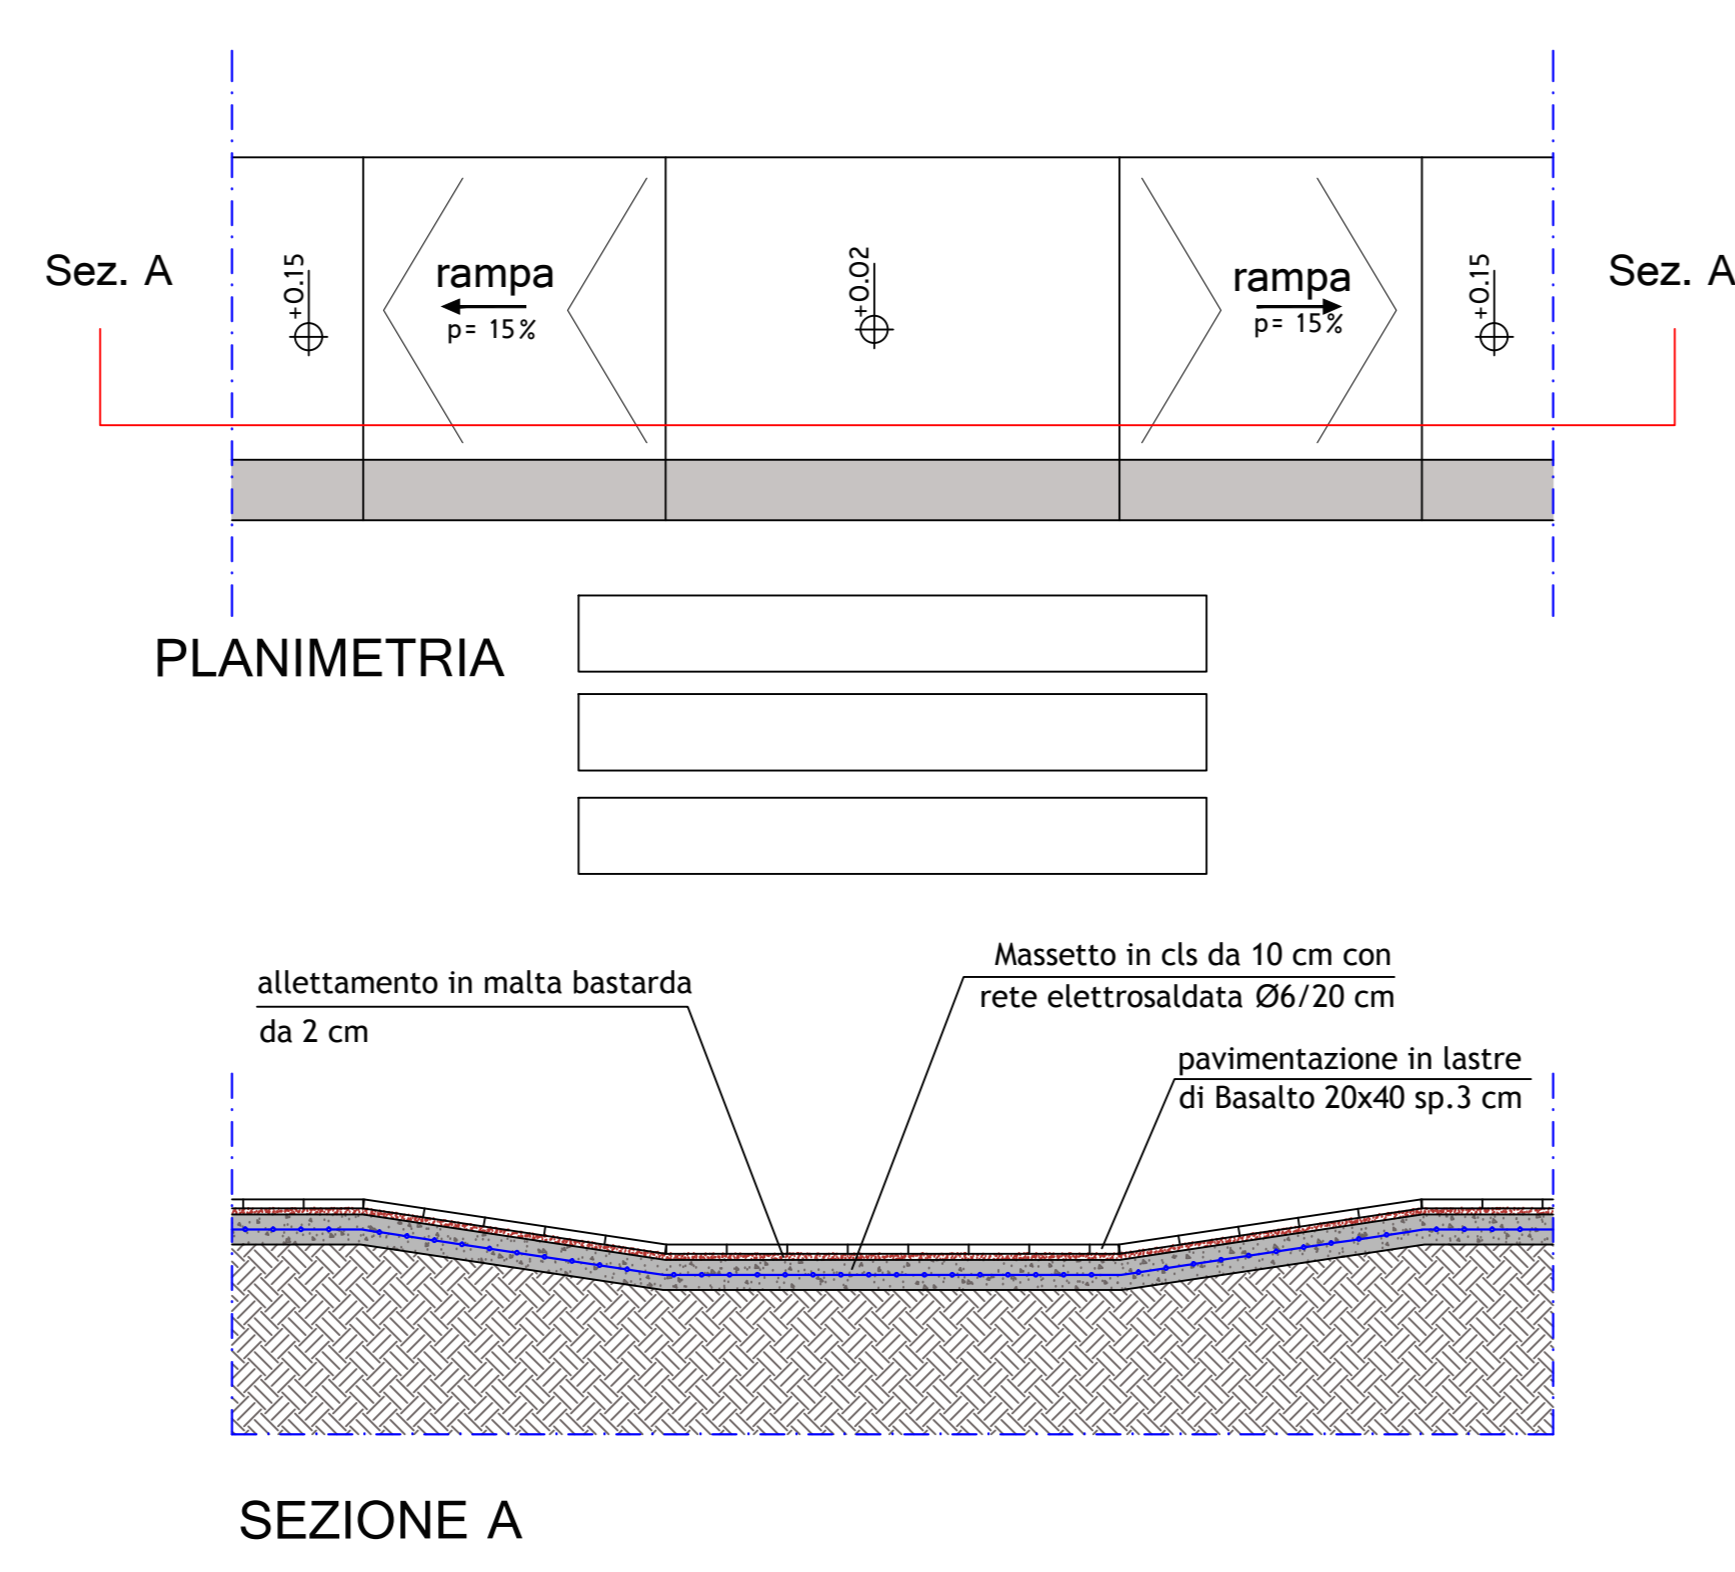

DETTAGLIO 3 MARCIAPIEDE\_ scala 1: 20

