

# Comune di Valmontone

(Provincia di Roma)

"INTERVENTI DI MESSA IN SICUREZZA IN VIA ARIANA".  
DGR 195/2016

## PROGETTO ESECUTIVO

PRIMA STESURA					
NOME FILE:	DATA	STESURA N.	DISEGN.	CONTR.	APPROV.
SOSTITUISCE ELAB. N° DEL			SCALA : varie		
SOSTITUITO DALL'ELAB. N° DEL					

Dott. Ing. Catia Bianchi

### Inquadramento territoriale


TAVOLA  
**A01**

COMMITTENTE


PROGETTAZIONE E OPERE DI INGEGNERIA

Comune di Valmontone


CARTA TECNICA REGIONALE - Scala 1:10.000

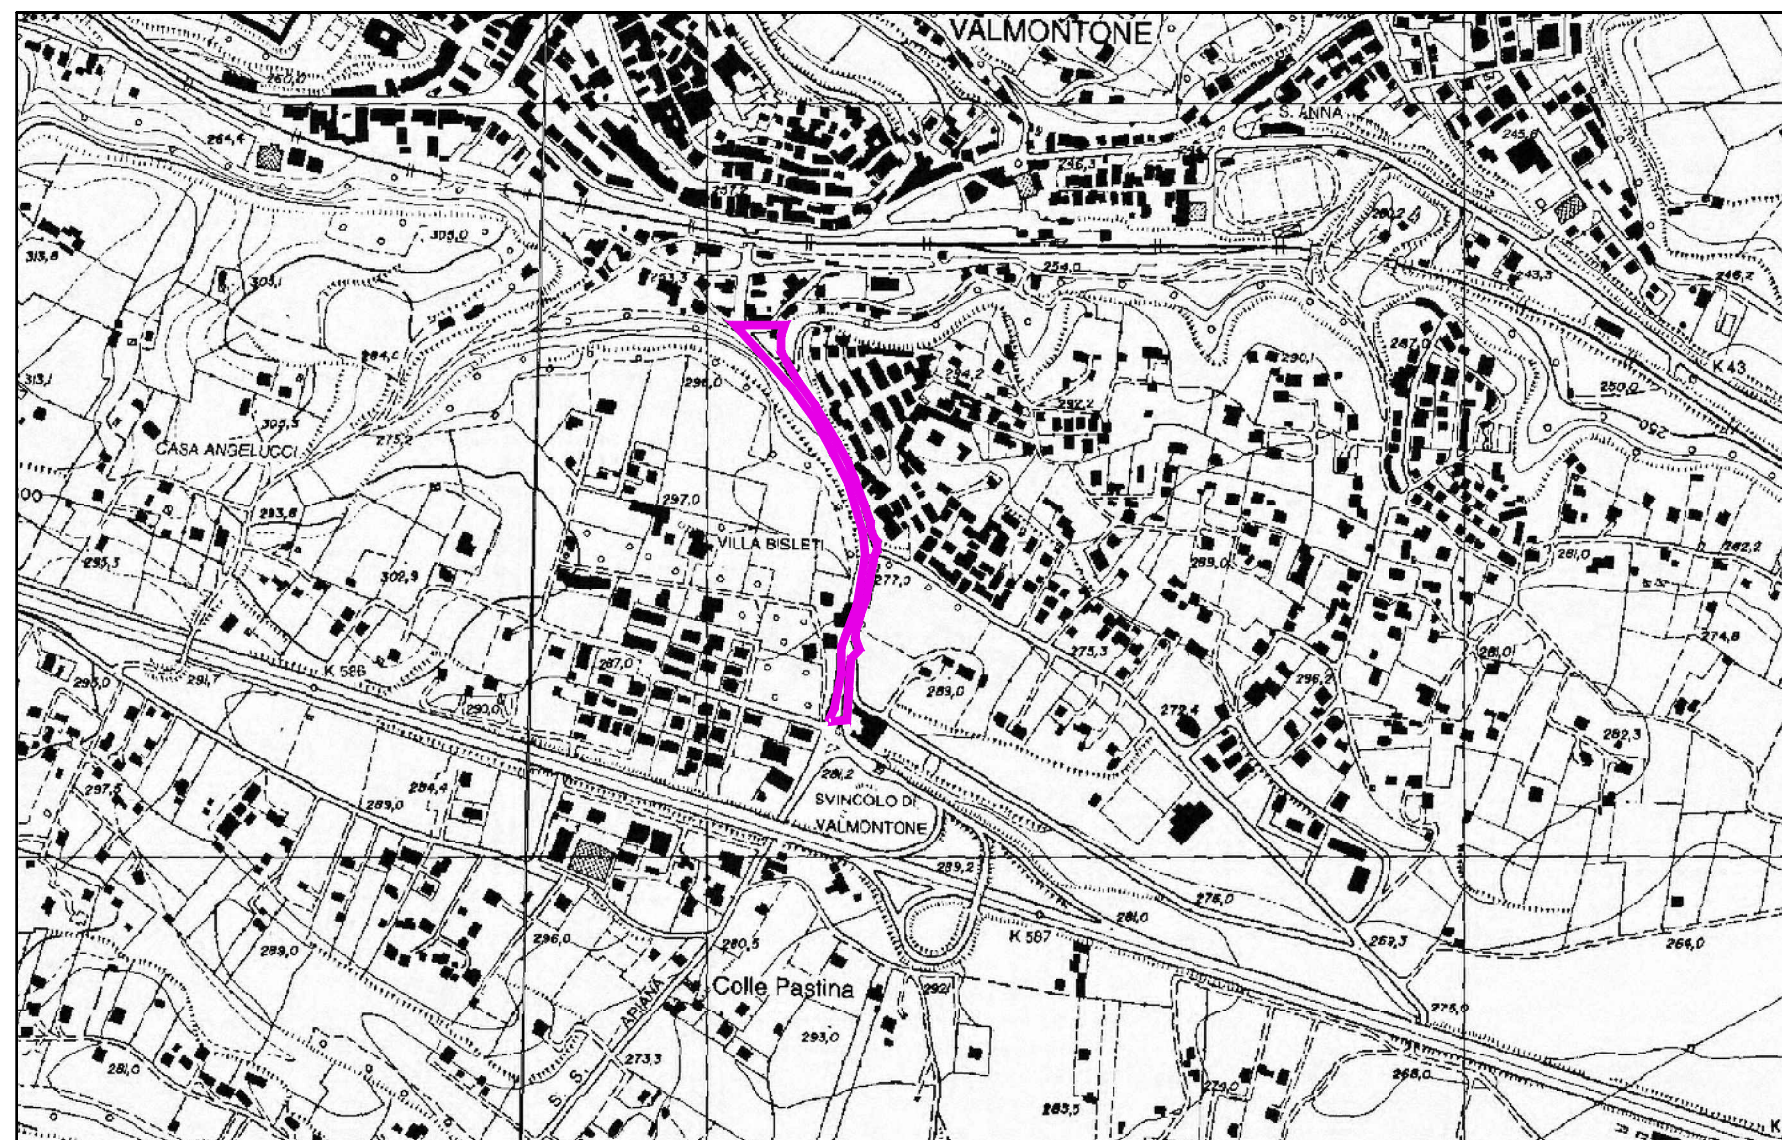


STRALCIO DI ORTOFOTO

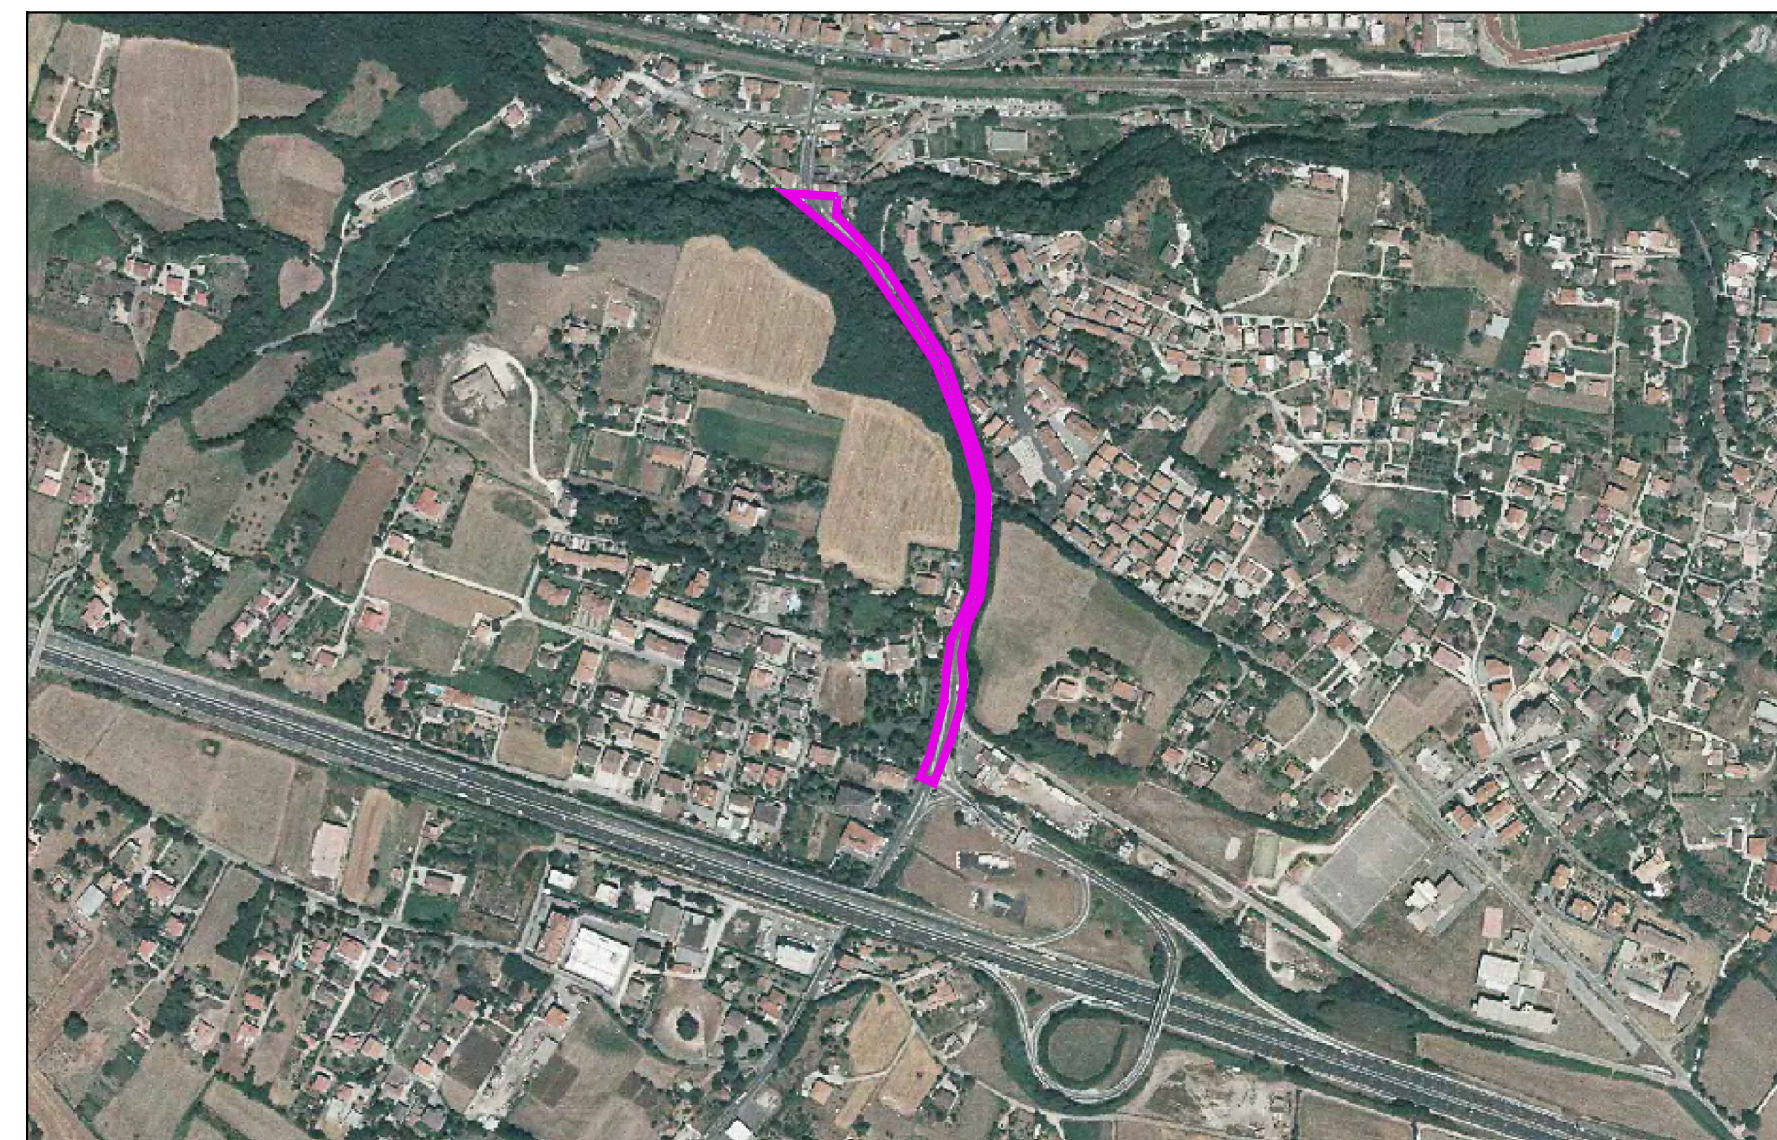

P.T.P.R. - TAVOLA A - Foglio 30\_388 Scala 1:10000

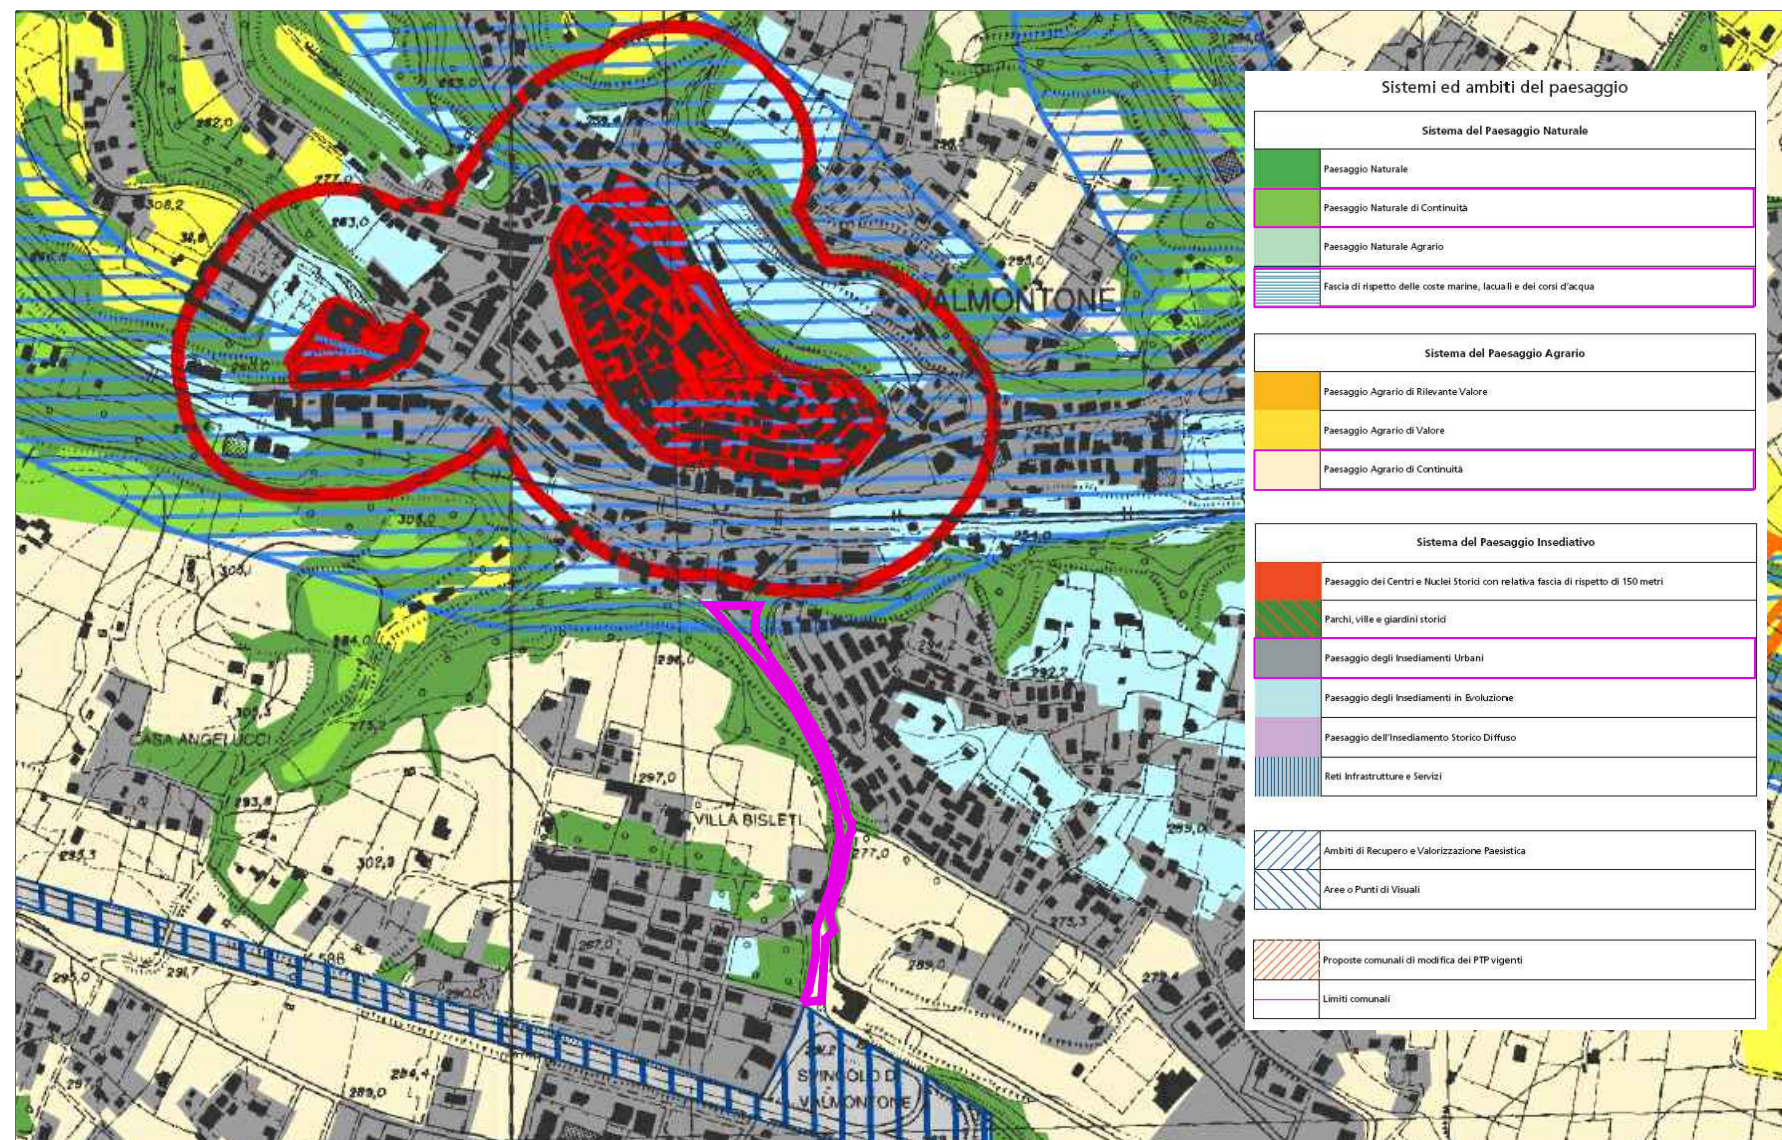

P.T.P.R. - TAVOLA B - Foglio 30\_388 Scala 1:10000

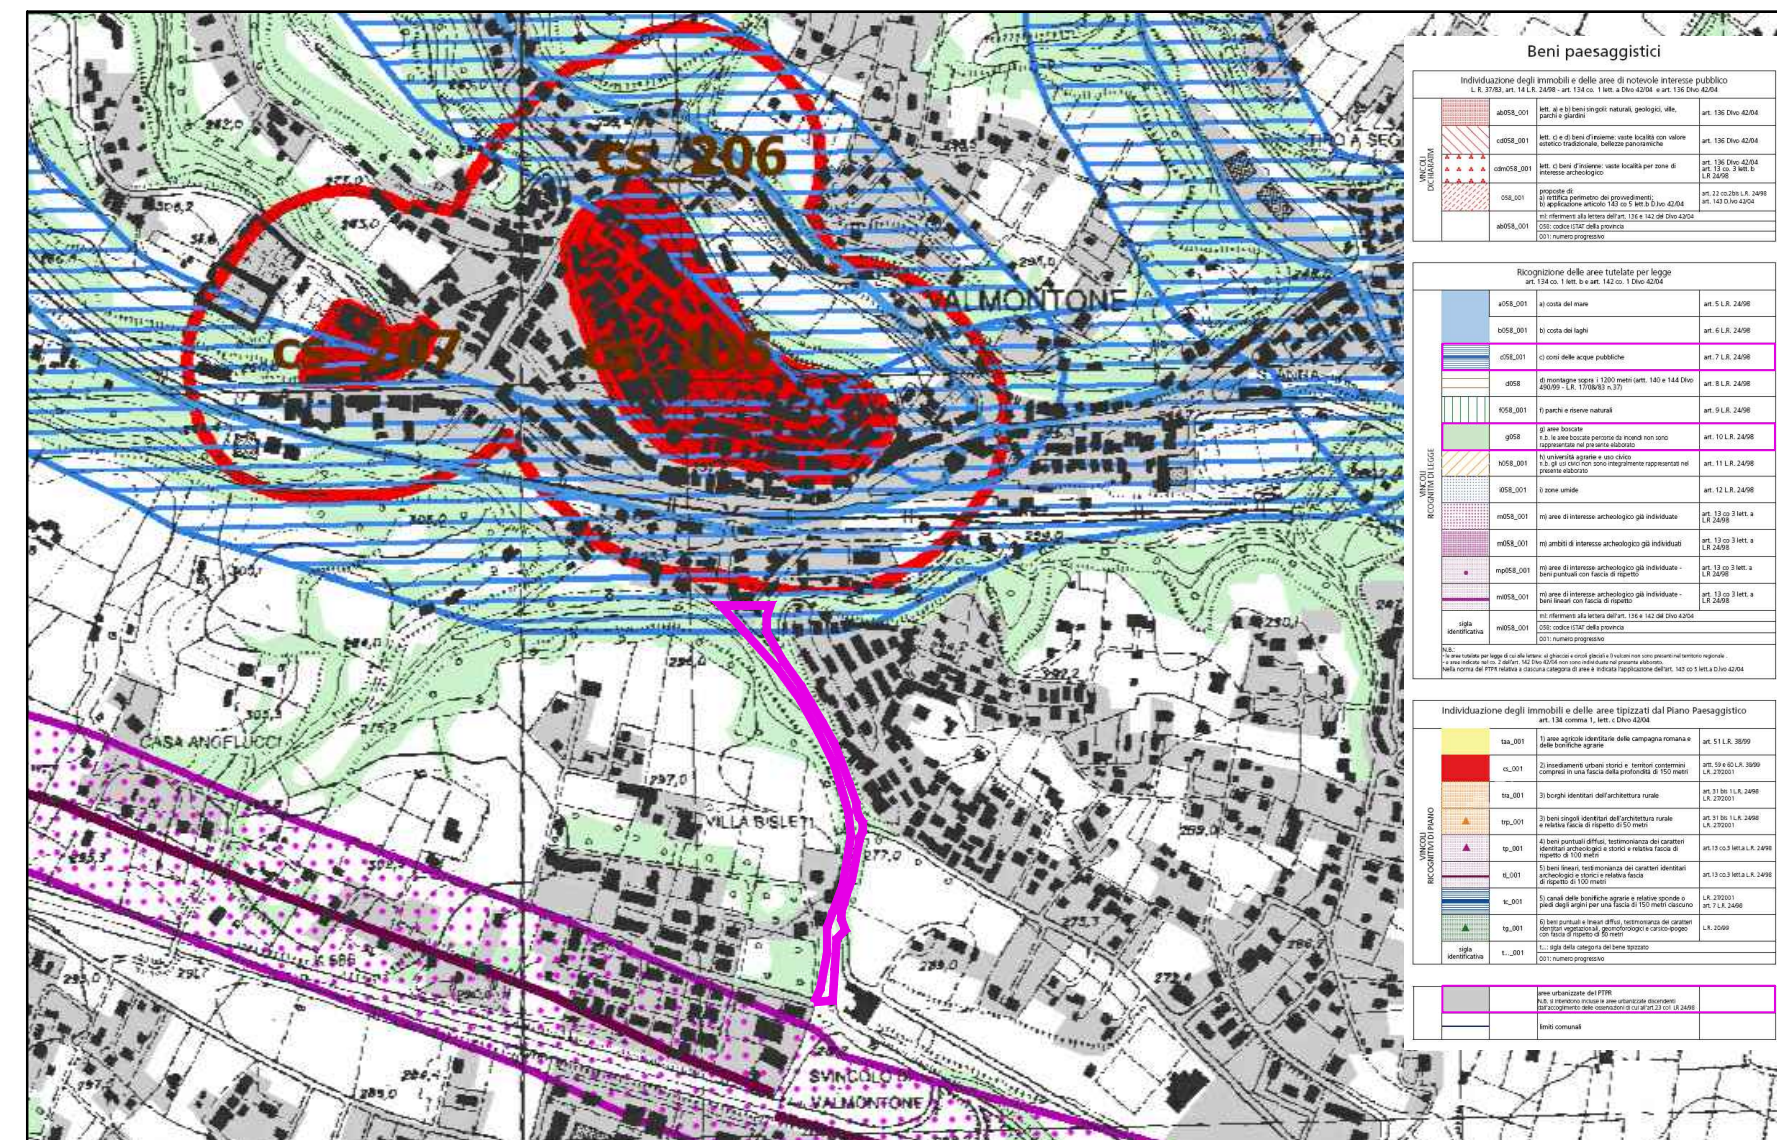

Il presente progetto rimane di esclusiva proprietà del progettista a cui restano i diritti d'autore conformemente alle vigenti leggi. E' vietata la riproduzione e divulgazione senza autorizzazione scritta del progettista che si riserva di perseguire legalmente i trasgressori.