STUDIO TECNICO
ING. PIERLUIGI PIETRANGELI - VIA TIBURTO 57 - 00019 TIVOLI (ROMA)
CELL: (+39) 3392087087 - FAX: 0774.312335

COMUNE DI PALOMBARA SABINA
Città Metropolitana di Roma Capitale

PROGETTO ESECUTIVO
REALIZZAZIONE DI UN CENTRO DI RACCOLTA DEI RIFIUTI URBANI IN MODO DIFFERENZIATO ED ATTREZZATO, AI SENSI DEL D.M. 08/04/2008 E SS.MM.II. E DEL D.M. 13/05/2009 E SS.MM.II. CUI ALL'ART. 16 DEL D.P.R. 327/2001 E ss.mm.ii. E ALL'ART. 33/65 DELLA L.R.38/1998 ss.mm.ii.

IL SINDACO	IL RUP	IL TECNICO
		Ing. Pierluigi Pietrangeli

N° ELABORATO: 02b

OGGETTO:
PROGETTO ESECUTIVO
ELABORATO GRAFICO IMPIANTI
- PLANIMETRIA IMPIANTI
- DETTAGLI COSTRUTTIVI

SCALA:

DATA: 27.01.2020

N° | Revisione del

PLANIMETRIA IMPIANTI Scala 1:200

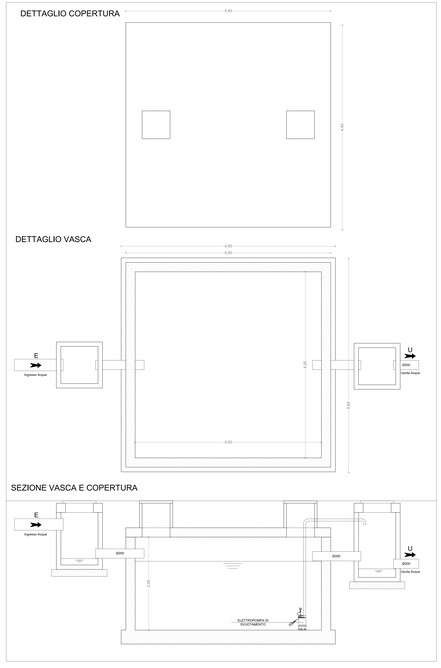

PARTICOLARI VASCA DI LAMINAZIONE Scala 1:25

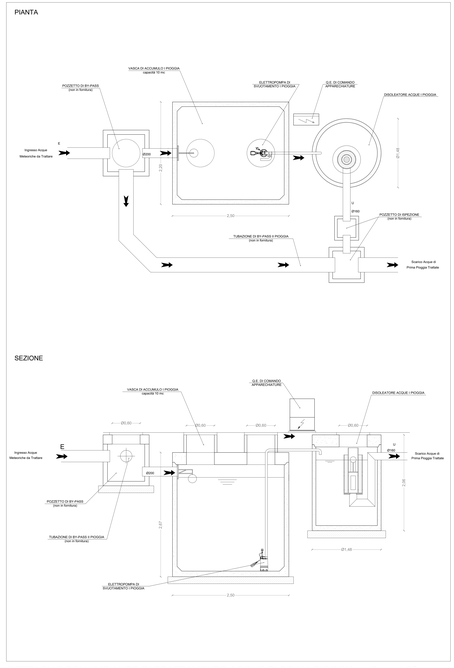

DETTAGLIO DELL'IMPIANTO DI TRATTAMENTO ACQUE DI PRIMA PIOGGIA Scala 1:25

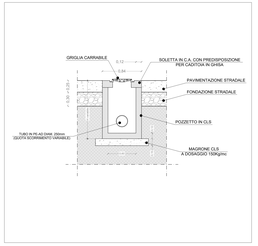

PARTICOLARE POZZETTI ACQUE CHIARE Scala 1:25

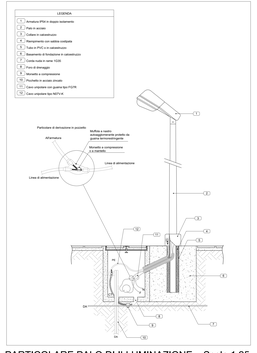

PARTICOLARE PALO DI ILLUMINAZIONE Scala 1:25