STUDIO TECNICO
ING. PIERLUIGI PIETRANGELI - VIA TIBURTO 37 - 00019 TIVOLI (ROMA)
CELL: (+39) 3350267087 - FAX: 0774 312335

COMUNE DI PALOMBARA SABINA

Città Metropolitana di Roma Capitale

PROGETTO ESECUTIVO

REALIZZAZIONE DI UN CENTRO DI RACCOLTA DI QUI SPECIALI IN BASSA OPPIDANDA DI ADONI DEL TAL 38 DI ZONE E ALL'ART.3 DEL CONCESSIONARIA VARIANTE SEMPLIFICATA DI CUI ALL'ART. 19 DEL D.P.R. 327/2001 E ALL'ART.2 AL D.P.R. 383/94 DELLA L.R. 38/1998 ALL'ART.

IL SINDACO	IL RUP	IL TECNICO
		Ing. Pierluigi Pietrangeli

N° ELABORATO	OGGETTO
02a	PROGETTO ESECUTIVO ELABORATO GRAFICO ARCHITETTONICO PLANIMETRIA E SEZIONI ANTE OPERAM PLANIMETRIA E SEZIONI POST OPERAM DETTAGLIO DISTRUTTIVO

DATA	
DATA: 01 LUGLIO 2021	
AGGIORNAMENTO	

LEGENDA

- PUNTO DI QUOTA - RICEVITORE SATELLITARE
- RETE METALLICA E PALI IN FERRO
- RETE METALLICA E PALI IN CLS
- MURICCIOLO IN CEMENTO
- MURO IN TUFO
- ALBERO GENERICO ALTO FUSTO
- ARBUSTO E/O ALBERO GENERICO BASSO FUSTO
- RETE TELEFONICA
- AREA OGGETTO DI DI VARIANTE URBANISTICA PARI A CIRCA 4000 MQ

N

0 5 10 15 20 metri

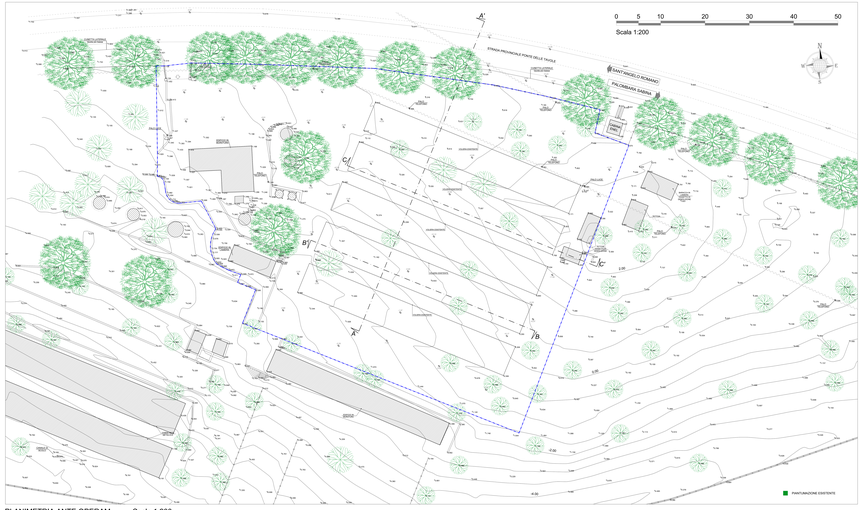

PLANIMETRIA ANTE OPERAM Scala 1:200

PLANIMETRIA POST OPERAM Scala 1:200

SEZIONE A-A' ANTE OPERAM Scala 1:200

SEZIONE B-B' ANTE OPERAM Scala 1:200

SEZIONE A-A' POST OPERAM Scala 1:200

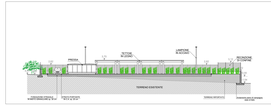

SEZIONE B-B' POST OPERAM Scala 1:200

SEZIONE C-C' ANTE OPERAM Scala 1:200

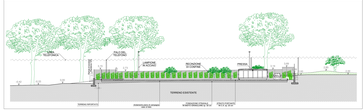

SEZIONE C-C' POST OPERAM Scala 1:200

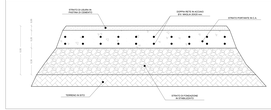

DETTAGLIO DELLA PAVIMENTAZIONE INDUSTRIALE Scala 1:10