STUDIO TECNICO
ING. PIERLUIGI PETRAROLI - GEOMETRA LUCA TROVATO
VIA TIVOLI 2 - 00019 TIVOLI (ROMA)
CELL: (+39) 3392897587 - FAX: 0774 312030

COMUNE DI PALOMBARA SABINA
Città Metropolitana di Roma Capitale

PROGETTO ESECUTIVO

REALIZZAZIONE DI UN CENTRO DI RACCOLTA DEI RIFIUTI URBANI IN MODO COPERRIGIATO ED ALCUNE OPERE ACCESSORIE - CIG 7911 - CUP F71B17000000001 - DECRETO DIRIGENZIALE N. 1 DEL 04/01/2017 - FESR 2014-2020 - Asse 5 - Obiettivo tematico 6 - Azione 6.2.1

IL SINDACO	IL RUP	IL TECNICO
		Ing. Pierluigi Petraroli

N. di riferimento: 02c	OGGETTO: PROGETTO ESECUTIVO ELABORATO GRAFICO - PARTICOLARE FOSSO PLANIMETRIA E SEZIONI ANTE OPERAM PLANIMETRIA E SEZIONI POST OPERAM
Data: Luglio 2020	
Aggiornamento:	
Scala: 1:100	
Formato: A0	

00	Prima emissione	07/07/2020
01	Aggiornamento	07/07/2020
02	Aggiornamento	07/07/2020
03	Aggiornamento	07/07/2020
04	Aggiornamento	07/07/2020

LEGENDA

- PUNTO DI QUOTA - RICEVITORE SATELLITARE
- RETE METALLICA E PALI IN FERRO
- RETE METALLICA E PALI IN OLIS
- MURICCIOIOLI IN CEMENTO
- MURO IN TUFO
- ALBERO GENERICO ALTO FUSTO
- ARBUSTO ED ALBERO GENERICO BASSO FUSTO
- RETE TELEFONICA
- AREA OGGETTO DI VARIANTE URBANISTICA PARI A CIRCA 5000 MQ

N

0 5 10 15 20 mt(6)

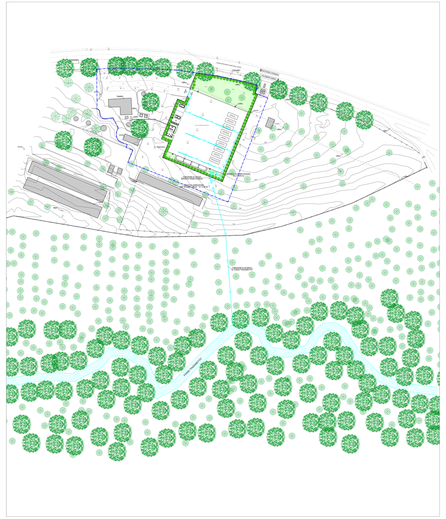

PLANIMETRIA GENERALE Scala 1:500

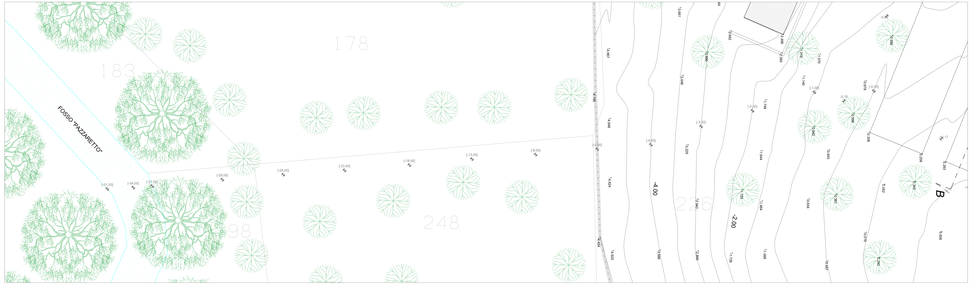

PLANIMETRIA ANTE OPERAM Scala 1:100

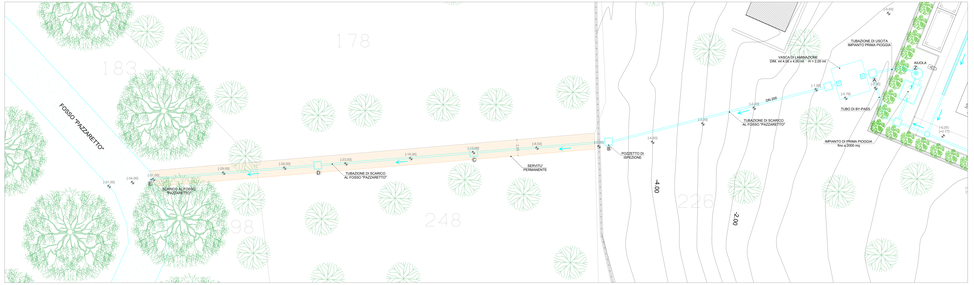

PLANIMETRIA POST OPERAM Scala 1:100

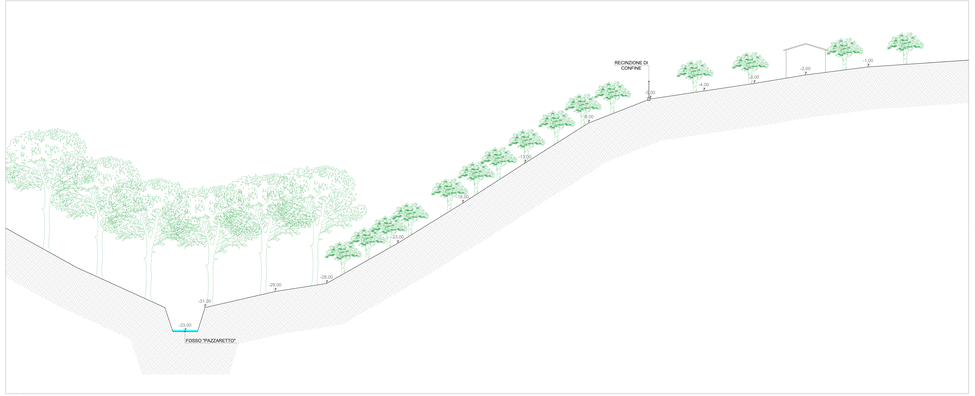

SEZIONE LONGITUDINALE ANTE OPERAM Scala 1:100

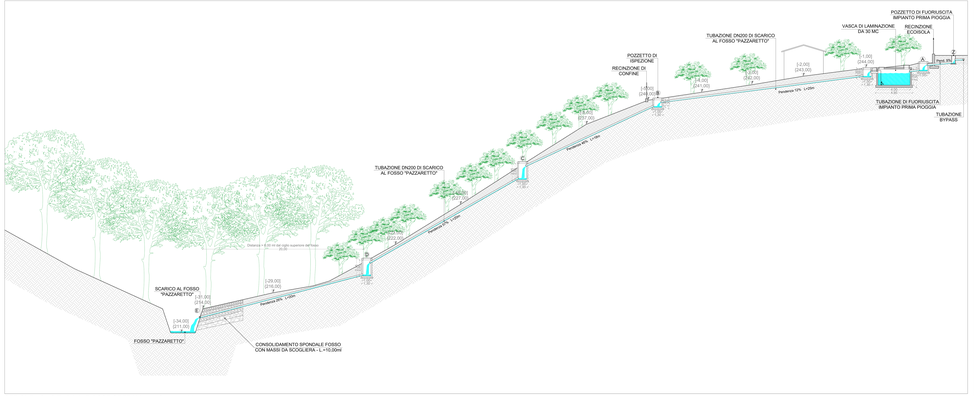

SEZIONE LONGITUDINALE POST OPERAM Scala 1:100