## COMUNE DI SUBIACO

CITTA' METROPOLITANA DI ROMA CAPITALE

"SERVIZI DI BASE E RINNOVAMENTO DEI VILLAGGI NELLE ZONE RURALI" - SOTTOMISURA 7.2 - TIPOLOGIA DI OPERAZIONE 7.2 ASSISTENZA TECNICA AI SOGGETTI PROPONENTI PER LA BANDO PUBBLICO PUBBLICATO SUL B.U.R.L. N. 102 DEL 21.12.2017

## ENTE RICHIEDENTE:

COMUNE DI SUBIACO PIAZZA SANT'ANDREA 1 - 00028 SUBIACO (RM)

R.U.P.: ARCH. DANIELE CARDOLI

## DENOMINAZIONE DELL'OPERA:

SPAZIO PER L'ENTE:

INTERVENTI TECNICI PER L'EFFICIENTAMENTO ENERGETICO DELL'EDIFICIO ADIBITO A SCUOLA MEDIA "ISTITUTO COMPRENSIVO DI SUBIACO" SITO IN VIA CARLO ALBERTO DALLA CHIESA SNC

## TAV 1 - ELABORATO GRAFICO

PROGETTO ESECUTIVO ANTE OPERAM - MARZO 2018


IL PROGETTISTA IL RESPONSABILE DELL'UFFICIO TECNICO ARCHITETTONICO

ARCH. DANIELE CARDOLI


ING. GIOVANNI DI PASQUALI

STUDIO DI INGEGNERIA - ING. GIOVANNI DI PASQUALI


CONTRADA NOCCHITELLA, 12 - 00028 SUBIACO (RM) - Tel.: 349.2659722

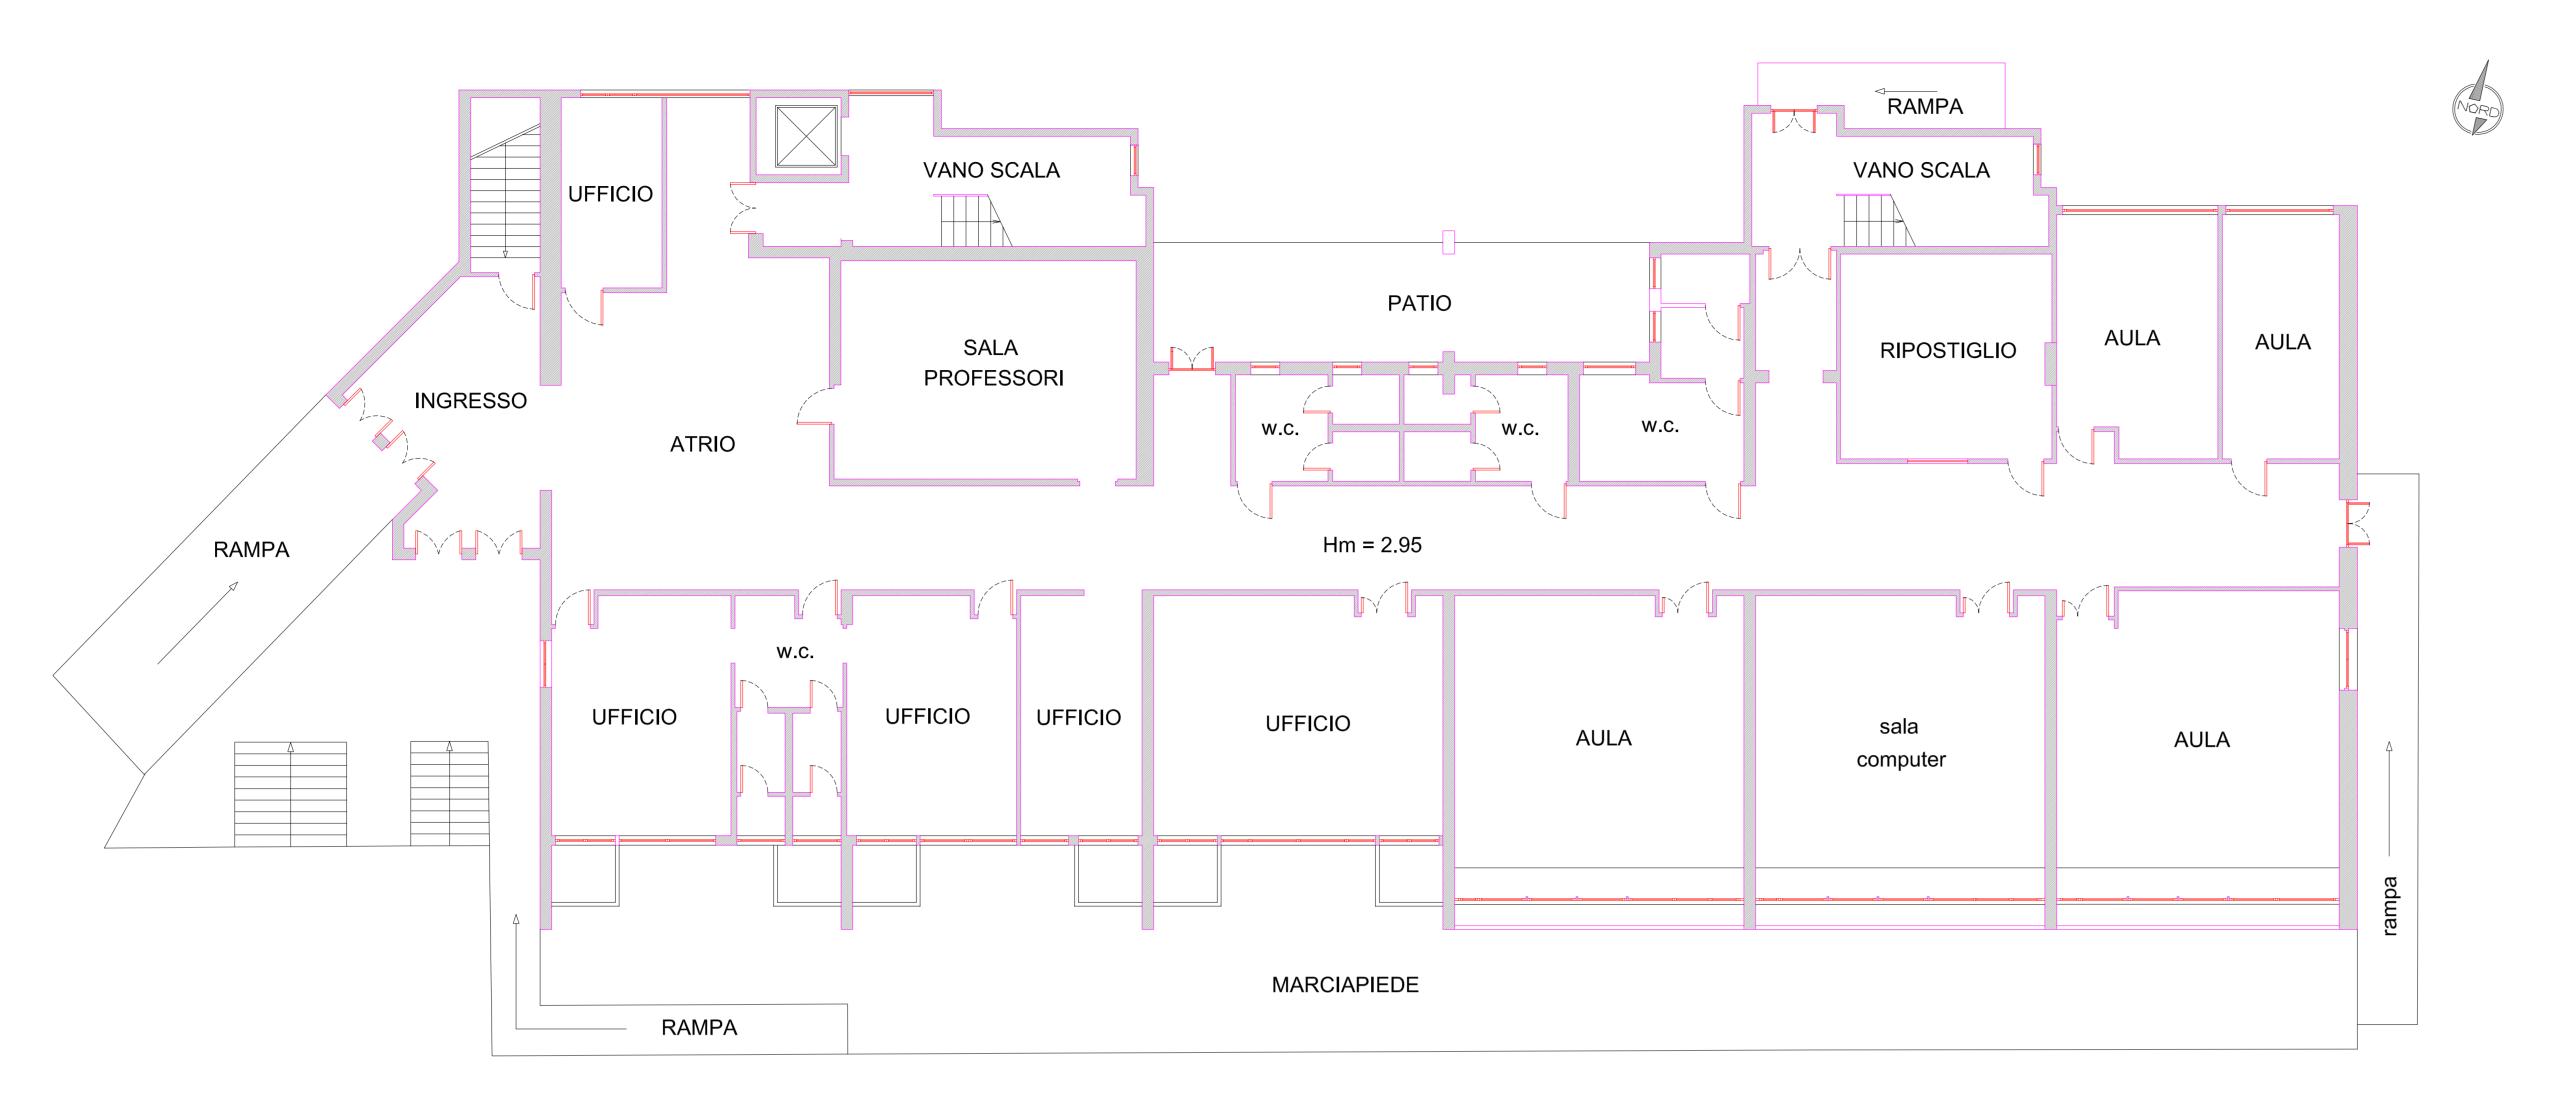

PIANTA PIANO TERRA - SCALA 1:100

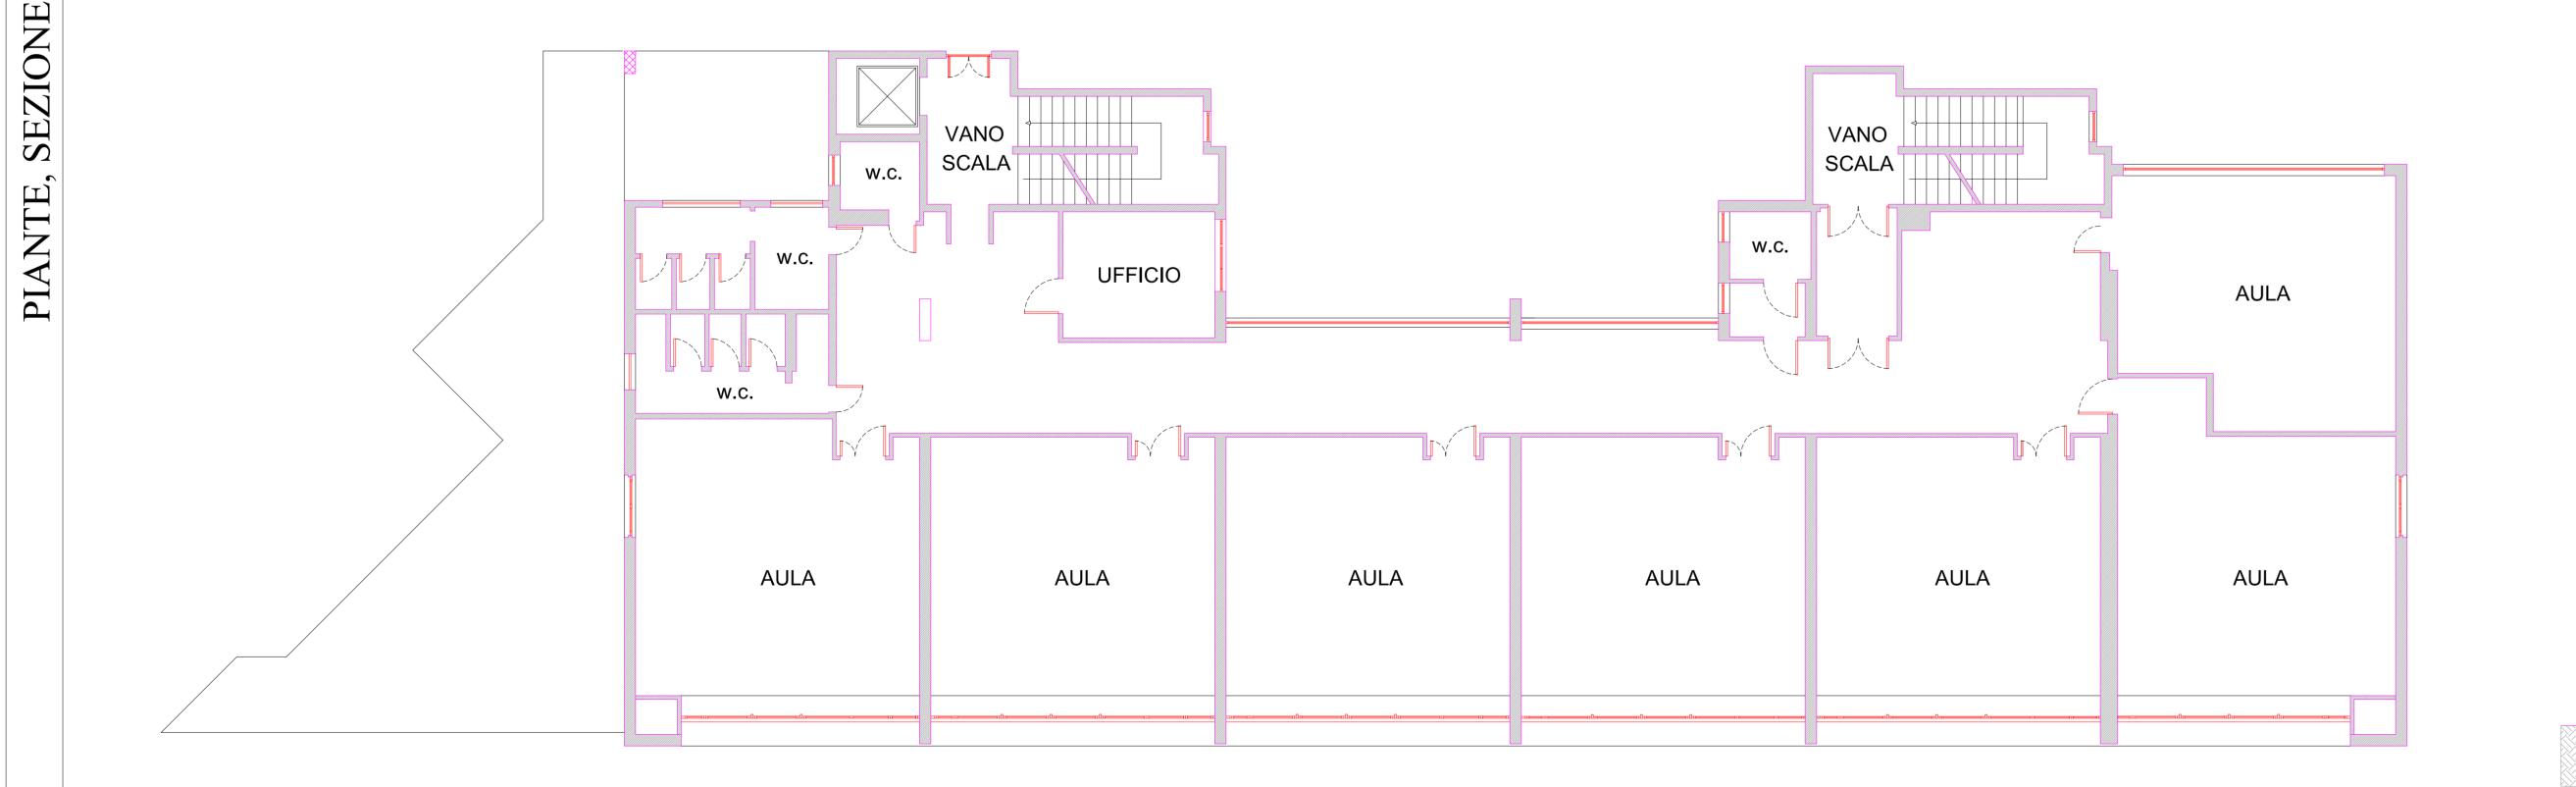

PROSPETTO SUD - SCALA 1:100 PIANTA PIANO PRIMO - SCALA 1:100

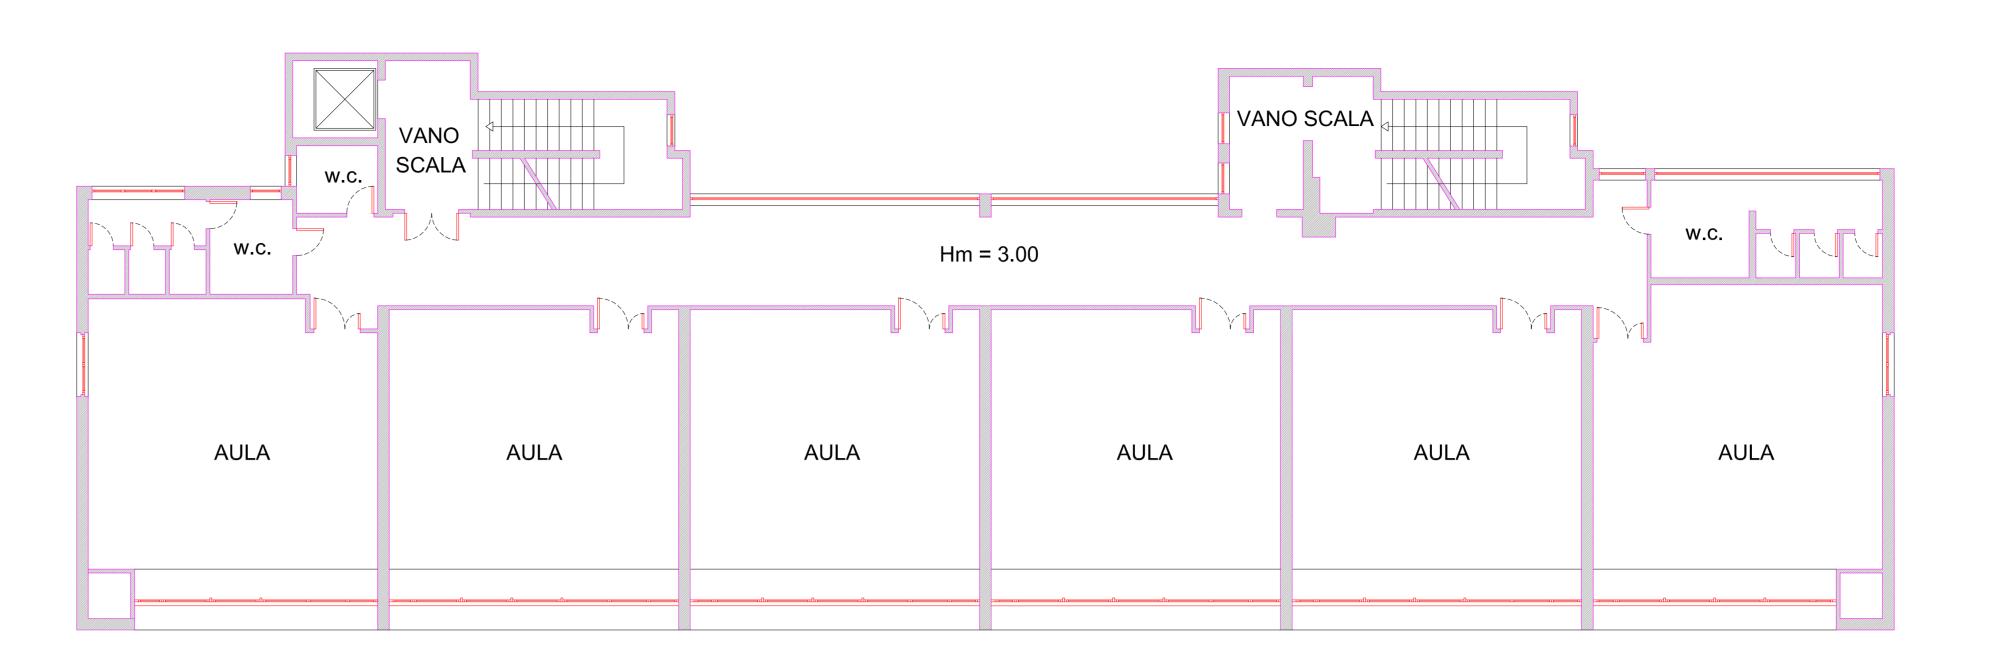

PIANTA PIANO SECONDO - SCALA 1:100



PIANTA PIANO TERZO - SCALA 1:100

