COMUNE DI SUBIACO
CITTA' METROPOLITANA DI ROMA CAPITALE

PROGRAMMA DI SVILUPPO (PSR) 2014/2020 DEL LAZIO - MISURA M07 "SERVIZI DI BASE E RINNOVAMENTO DEI VILLAGGI NELLE ZONE RURALI" - SOTTOMISURA 7.2 - TIPOLOGIA DI OPERAZIONE 7.2.2 "INVESTIMENTI PER FAVORIRE L'APPROVVIGIONAMENTO E L'UTILIZZO DI ENERGIA DA FONTI RINNOVABILI PER AUTOCONSUMO" - ASSISTENZA TECNICA AI SOGGETTI PROPONENTI PER LA PRESENTAZIONE DELLE DOMANDE DI CONTRIBUTO PREVISTE NEL BANDO PUBBLICO PUBBLICATO SUL B.U.R.L. N. 102 DEL 21.12.2017

ENTE RICHIEDENTE:

COMUNE DI SUBIACO
PIAZZA SANT'ANDREA 1 - 00028 SUBIACO (RM)
R.U.P.: ARCH. DANIELE CARDOLI

DENOMINAZIONE DELL'OPERA:

INTERVENTI TECNICI PER L'EFFICIENTAMENTO ENERGETICO DELL'EDIFICIO ADIBITO A SCUOLA MEDIA "ISTITUTO COMPRENSIVO DI SUBIACO" SITO IN VIA CARLO ALBERTO DALLA CHIESA SNC

TAV 2 - ELABORATO GRAFICO

PROGETTO ESECUTIVO POST OPERAM - MARZO 2018

IL PROGETTISTA ARCHITETTONICO	IL RESPONSABILE DELL'UFFICIO TECNICO
ING. GIOVANNI DI PASQUALI	ARCH. DANIELE CARDOLI

SPAZIO PER L'ENTE:

STUDIO DI INGEGNERIA - ING. GIOVANNI DI PASQUALI
CONTRADA NOCCHITELLA, 12 - 00028 SUBIACO (RM) - Tel.: 349.2659722

PIANTE, SEZIONE E PROSPETTI POST OPERAM - SCALA 1:100

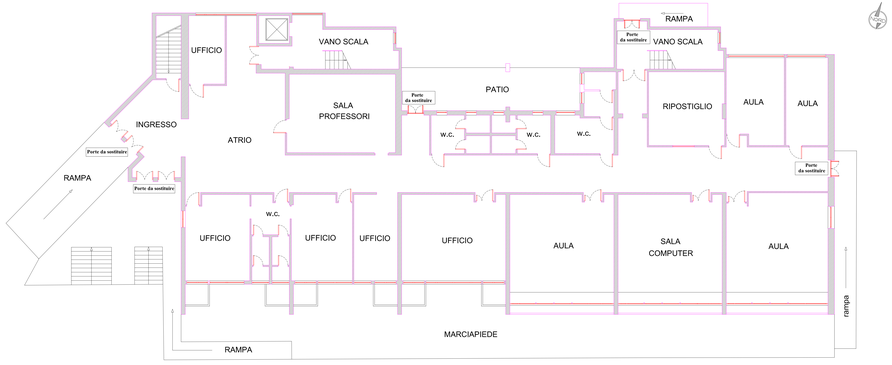

PIANTA PIANO TERRA - SCALA 1:100

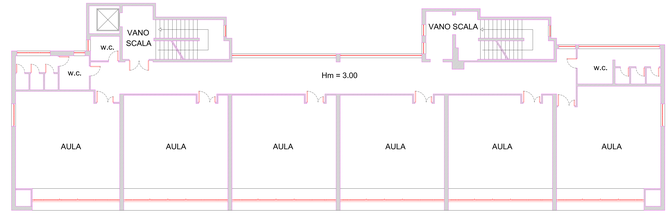

PIANTA PIANO SECONDO - SCALA 1:100

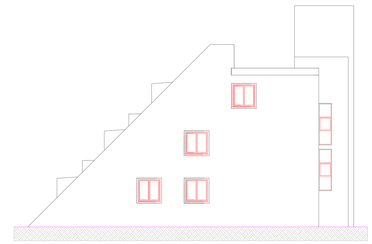

PROSPETTO EST - SCALA 1:100

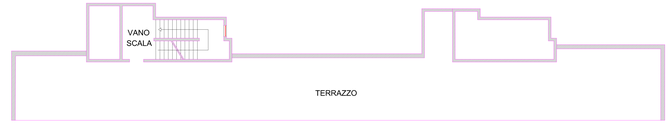

PIANTA PIANO TERZO - SCALA 1:100

RIEPILOGO INTERVENTI DA REALIZZARE AI FINI DEL RISPARMIO ENERGETICO:

- rifacimento con coibentazione del solaio di copertura;
- sostituzione di parte delle porte finestre e degli infissi esterni;
- installazione di valvole termostatiche su tutti i corpi scaldanti.

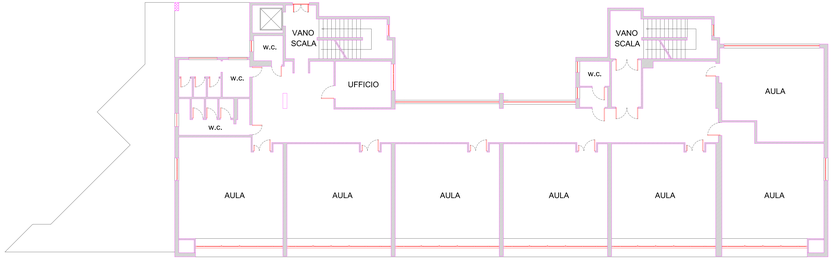

PIANTA PIANO PRIMO - SCALA 1:100

PROSPETTO SUD - SCALA 1:100

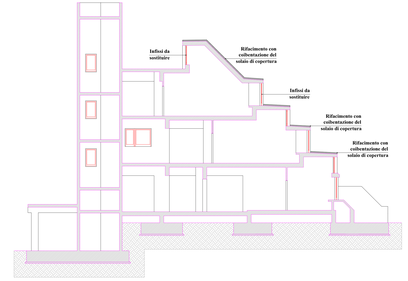

SEZIONE - SCALA 1:100