


GIARDINO

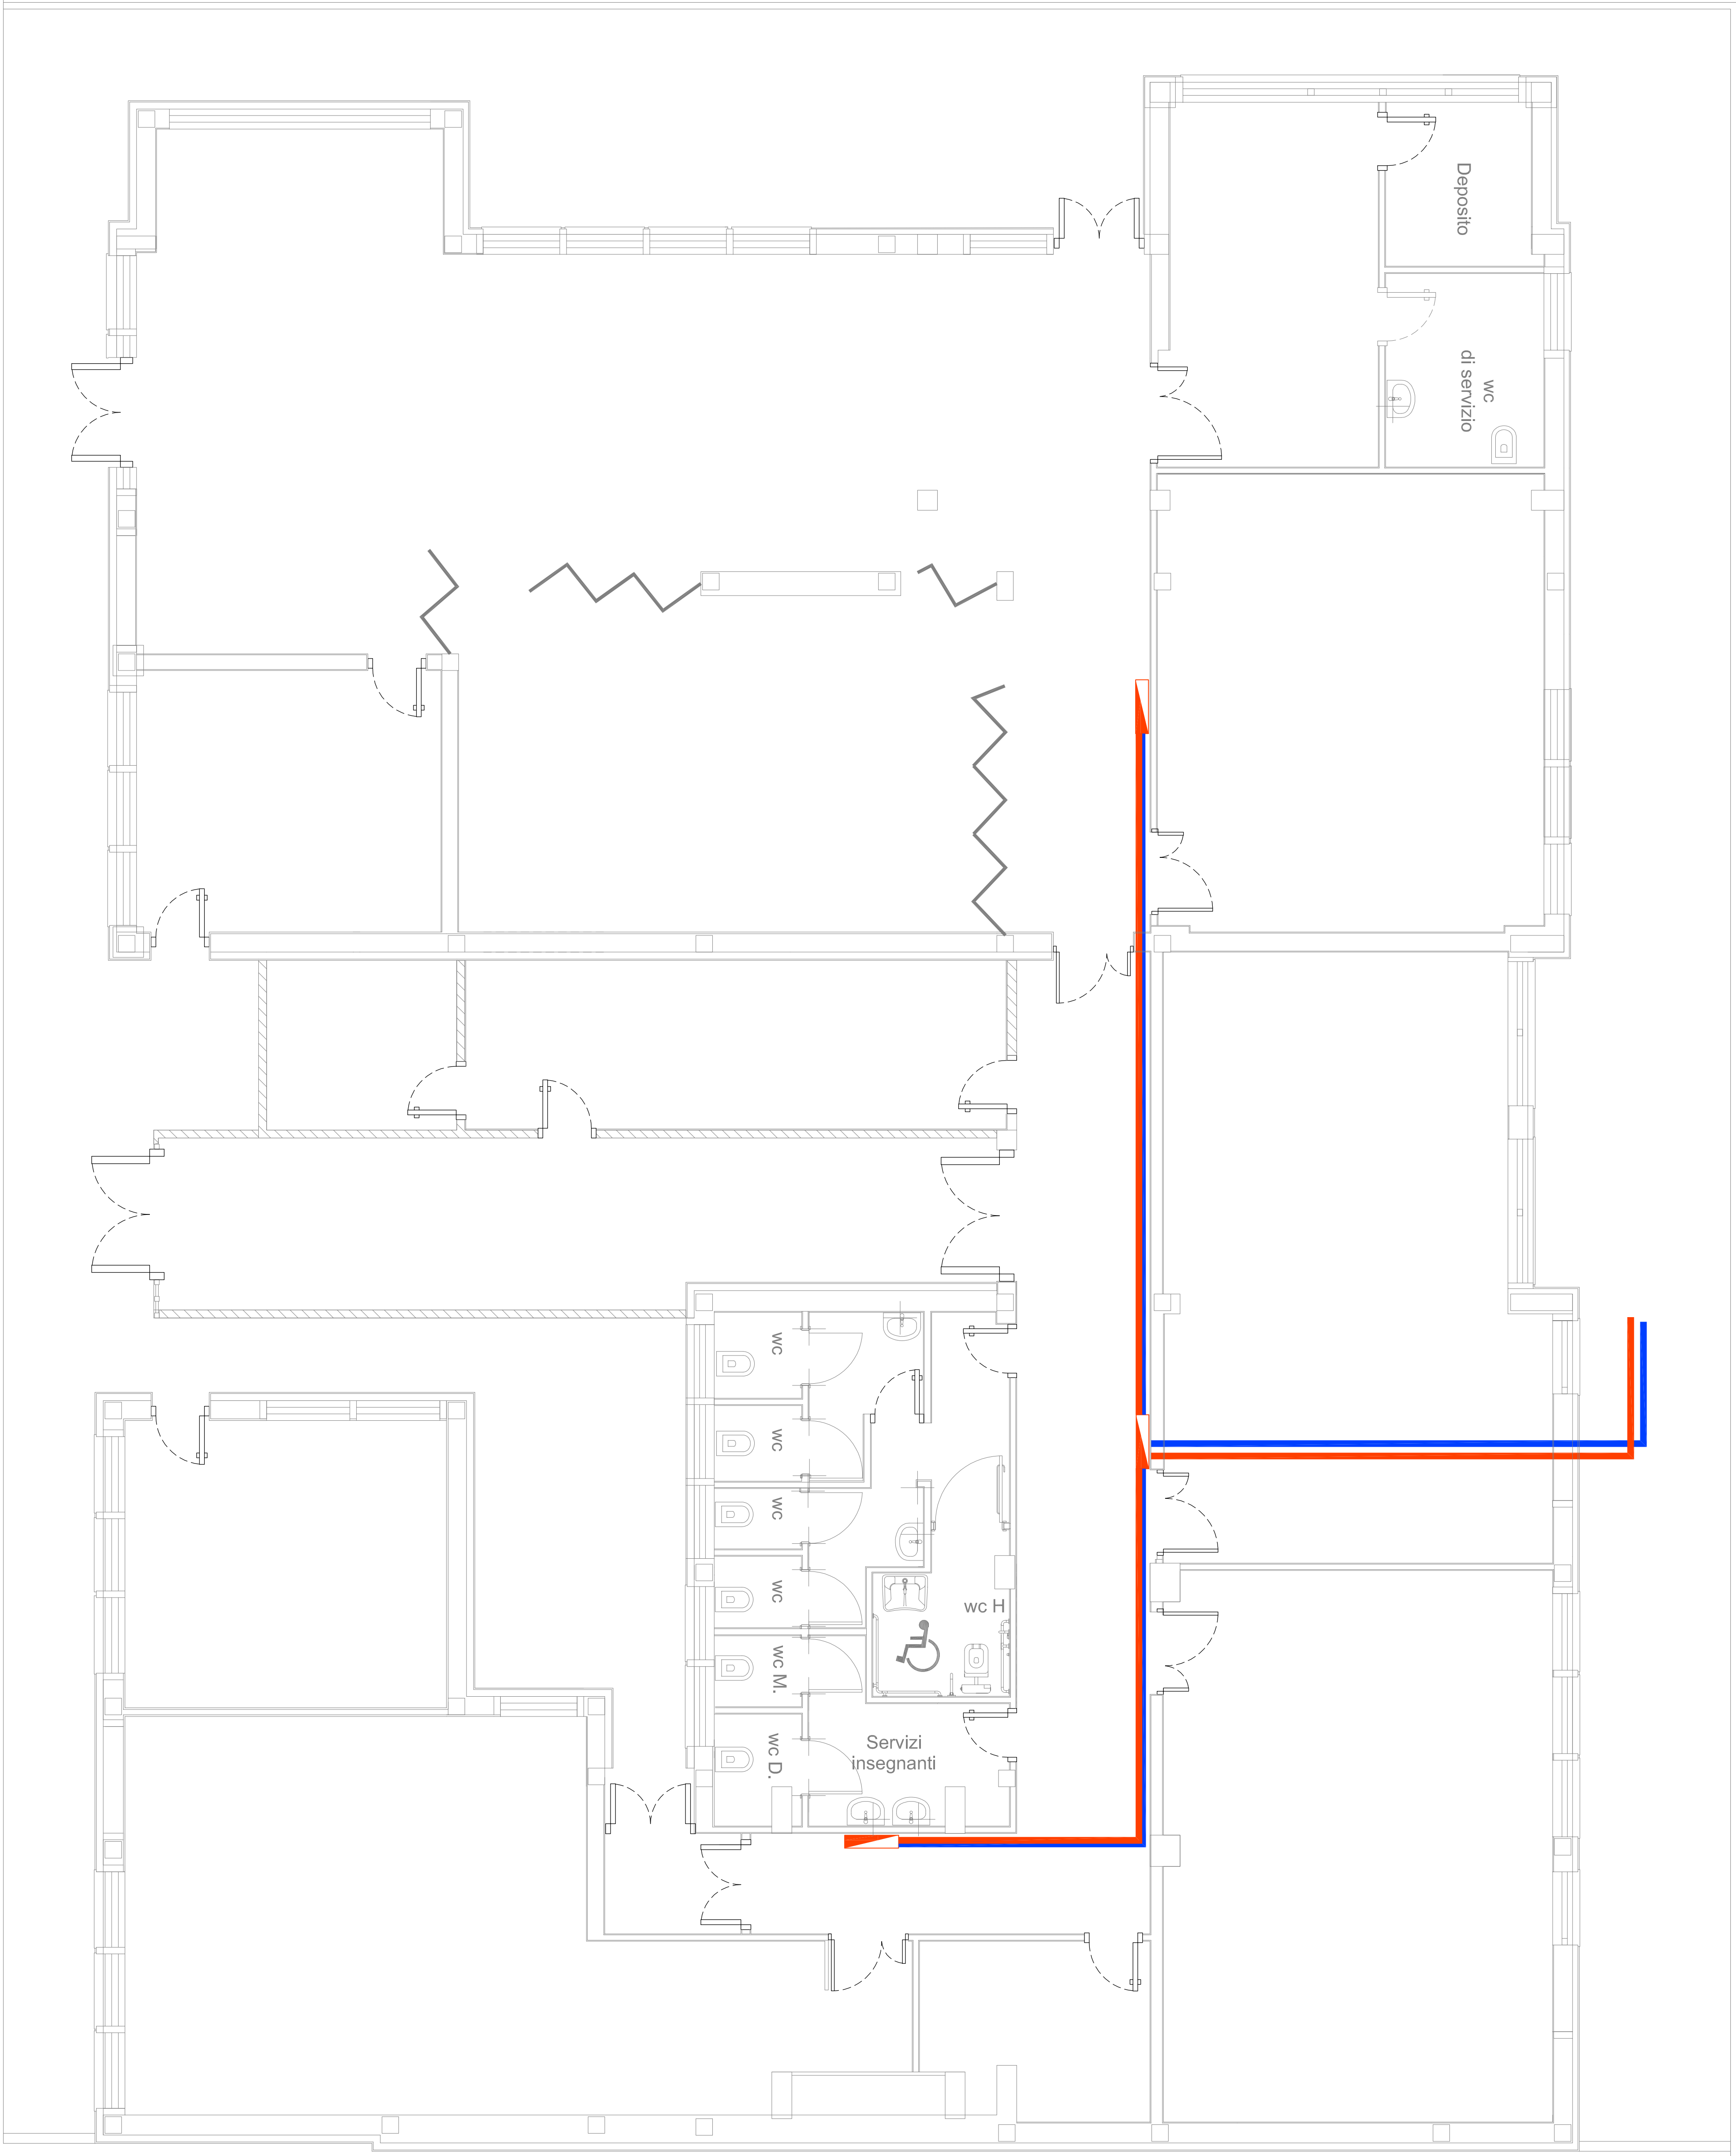

COMUNE DI GALLICANO NEL LAZIO
CITTÀ METROPOLITANA DI ROMA CAPITALE

LAVORI DI MIGLIORAMENTO SISMICO DELLA SCUOLA DELL'INFANZIA
"SUOR GIOVANNA ROMANO" NEL COMUNE DI GALLICANO NEL LAZIO

PROGETTO ESECUTIVO

IMPIANTO TERMICO DORSALI DI ALIMENTAZIONE	Scala:	
	Allegati n.	89
	Progr. n.	PI-10
	Tav. n.	
Registrazione Temporanea di Professionisti (R.T.P.) Capogruppo: Dott.ing. Alessandro VERRECCHIA Membro: Geom. Emiliano CAMPOLI	Data:	11/2017
	Agg.:	
	Agg.:	
	Agg.:	



PIANTA DORSALI IMPIANTO TERMICO - Scala 1:50