


Schema pendenze e drenaggio superficiale

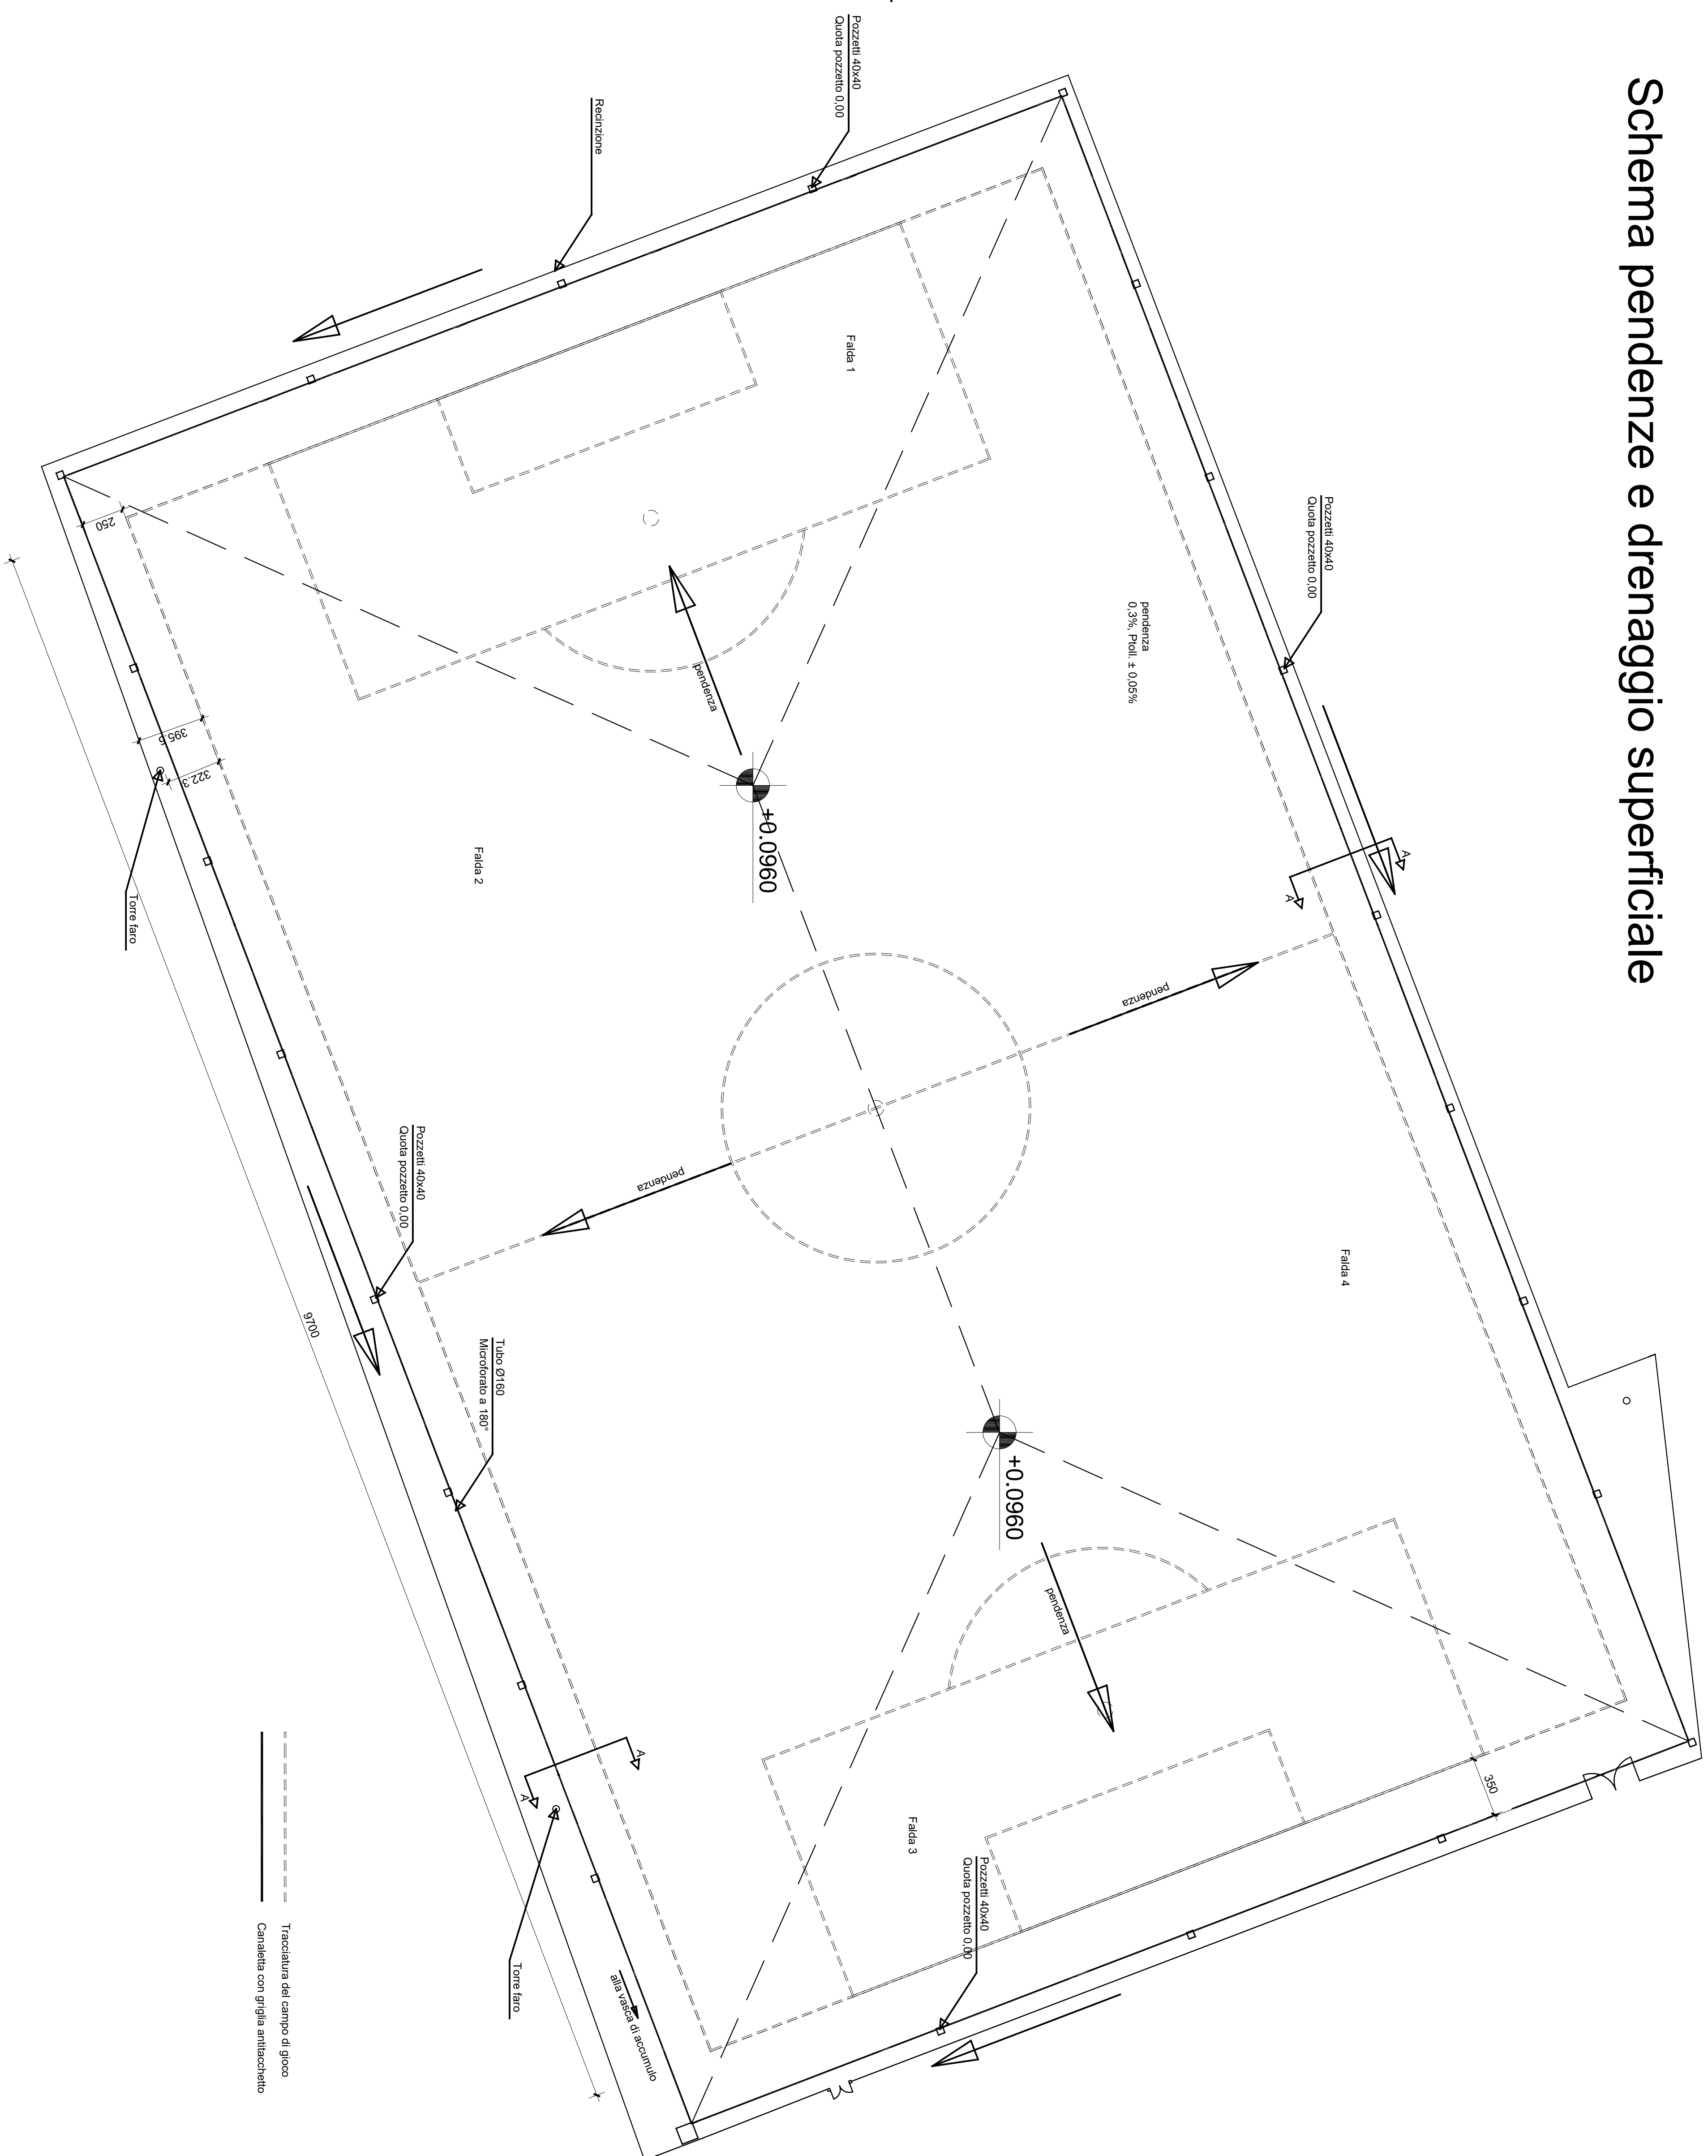

Comitamento	Titolare Comitati	Progettista e coordinatori				
Comune di Cave Piazza G. Garibaldi 6 00033 Cave (Rm) P.I. 0102904_1009	Lavori di messa a norma e in sicurezza del campo sportivo comunale "L. Ariccia" PROGETTO ESECUTIVO LOTTO 1 "Campo di gioco"	ing. Emanuele Lucci Responsabile del Progettamento geom. Francesco Visani				
Riv./ Descrizione	Disegnato	Controllato	Approvato	Periti	nomina	Data

Titolo elaborato

Tavola 4 - Planimetria drenaggio superficiale. Scala 1:200

STUDIO DI INGEGNERIA

dot. ing. Emanuele Lucit
Via Trento e Trieste 1 - 00033 Genazzano (Rm)
D/F: 069540281 - M: 3928038774 - Skype: lucitelle
lucit.emanuele@gmail.com - P.IVA 10522971007



Questo elaborato è protetto dai diritti d'autore ai sensi e per gli effetti della L. 633/41 e successive modifiche ed integrazioni. Qualsiasi riproduzione, anche parziale, non esplicitamente autorizzata dal progettista sarà perseguita a norma di legge.