



Pianta delle fondazioni; quota +0.00
scala 1:50


Nota: la quota +0.00 strutturale si intende riferita all'estremità del margine di fondazione

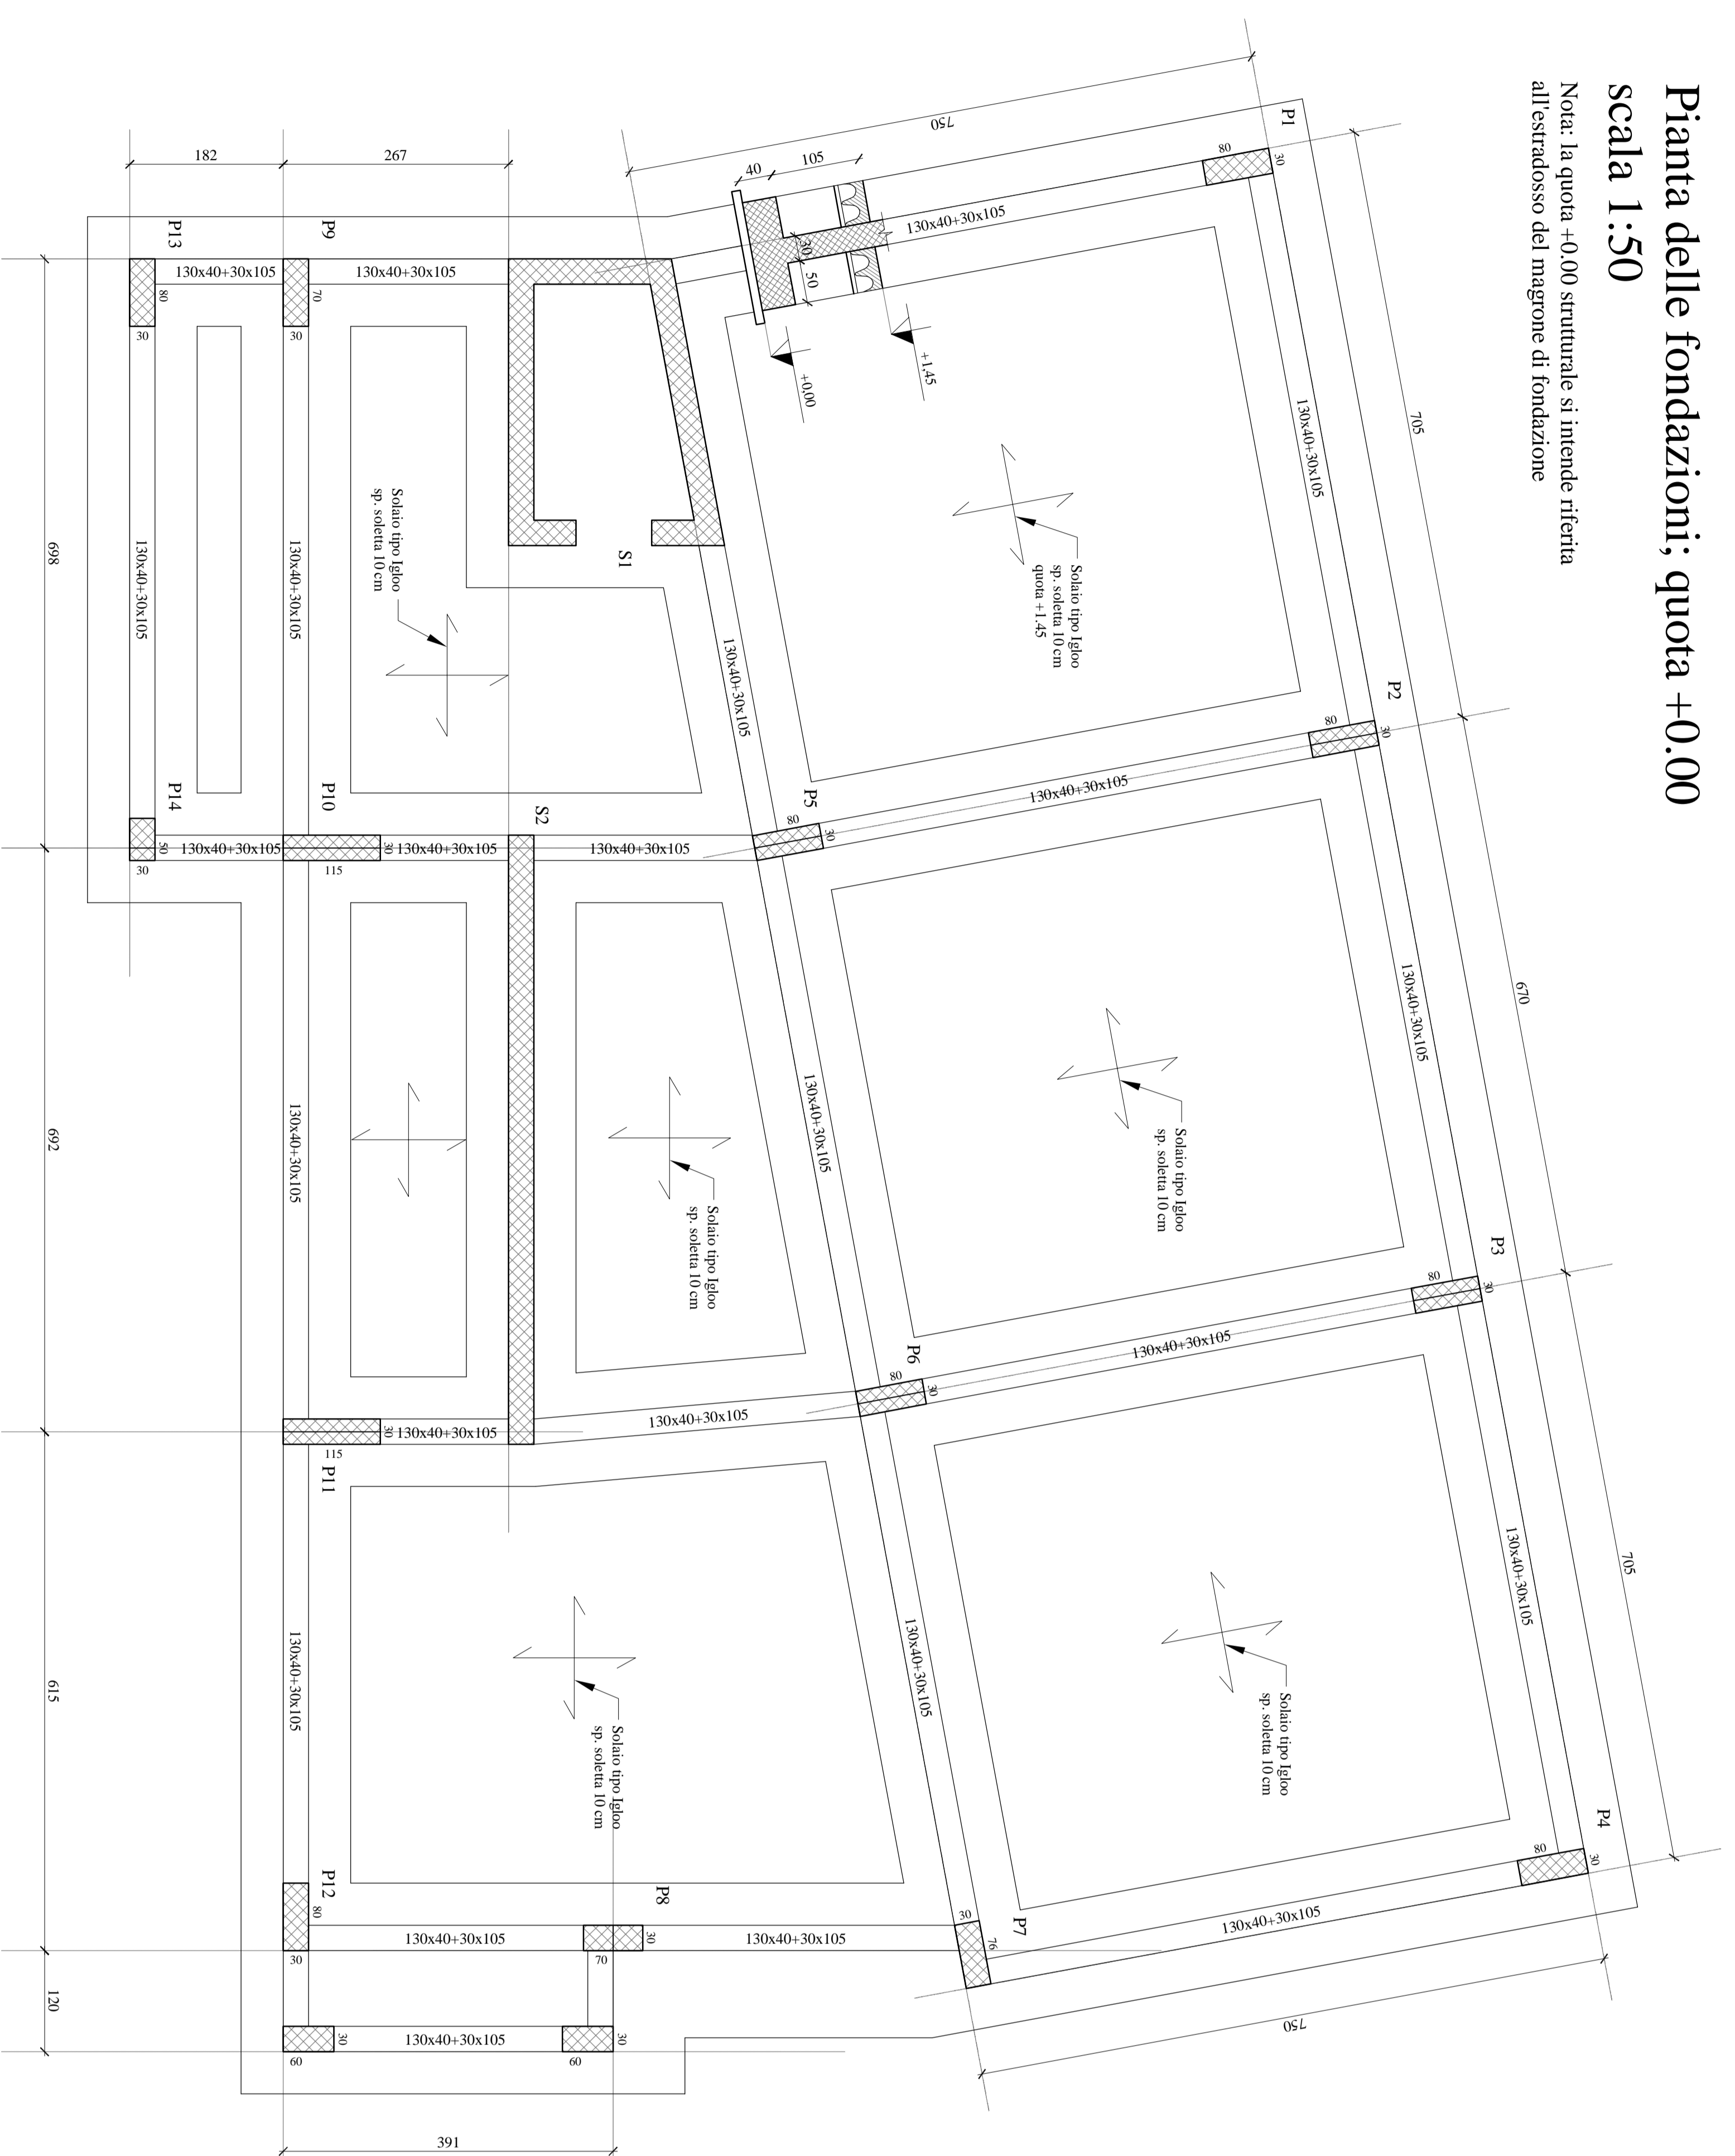


Carpenterie piano primo; quota +5.04
scala 1:50

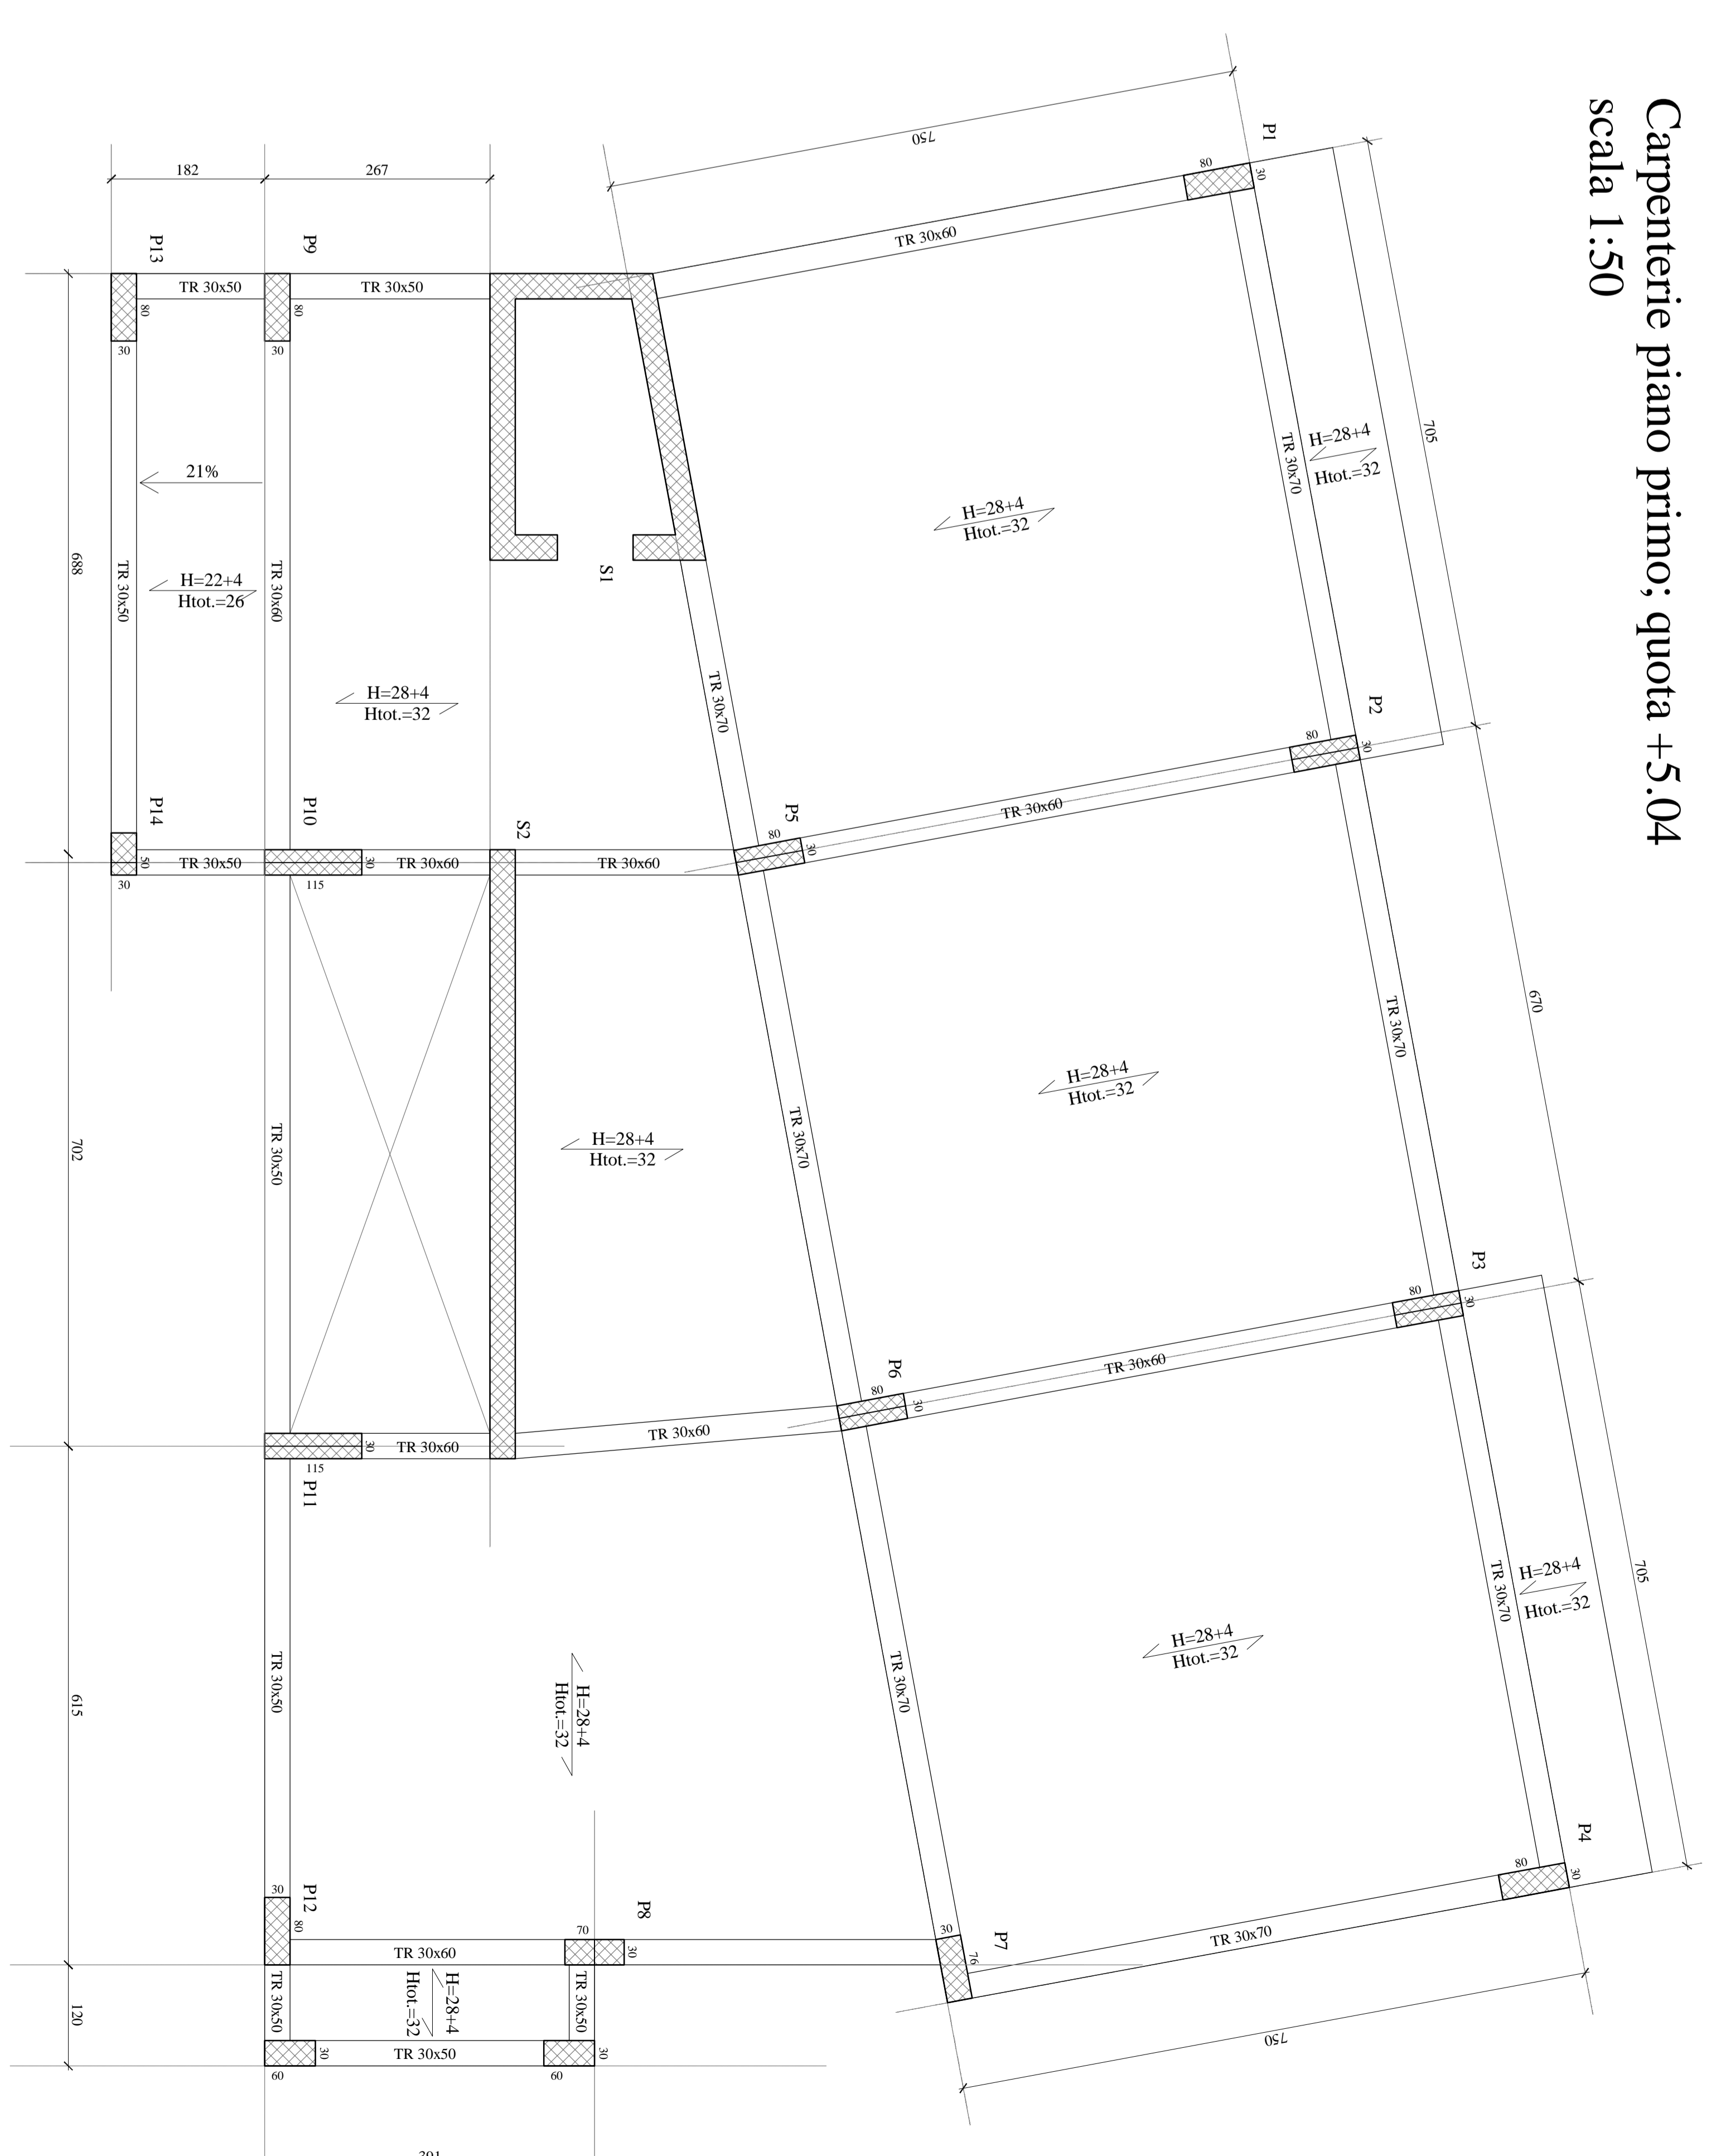

Carpenterie coperture: quota colmo +10.24 m
scala 1:50

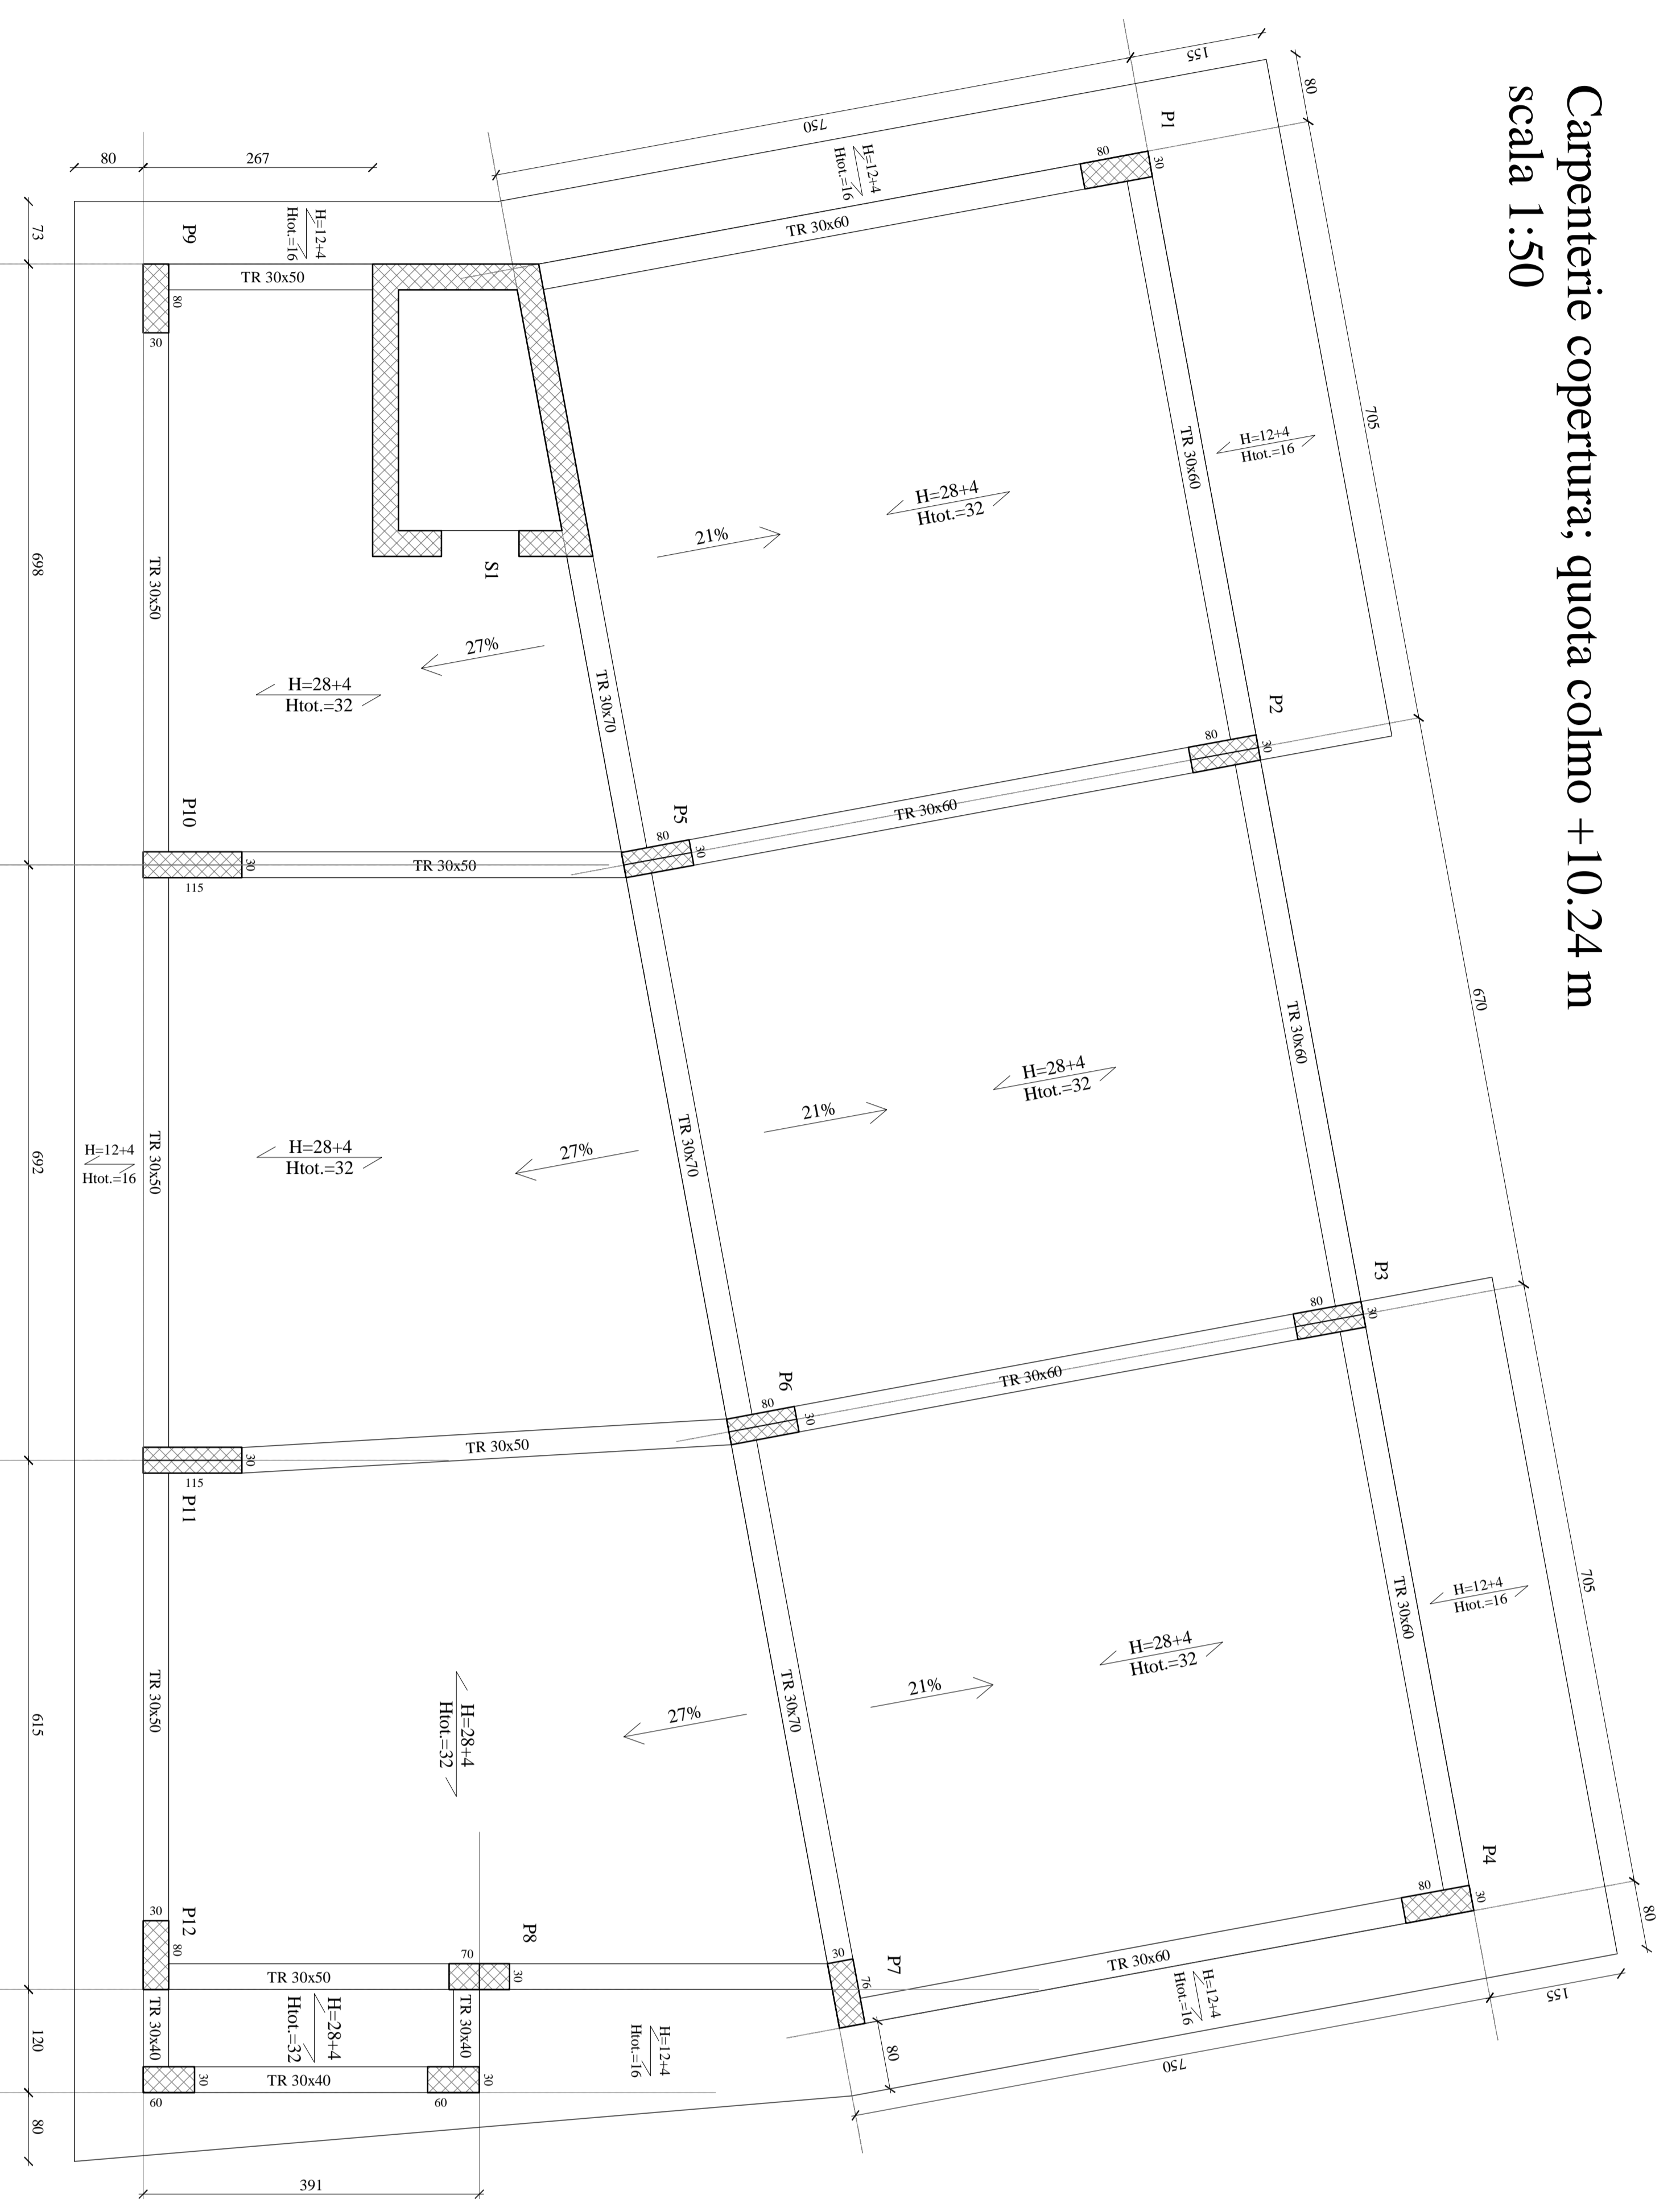

Carpenterie coperture: quota colmo +11.24 m
scala 1:50

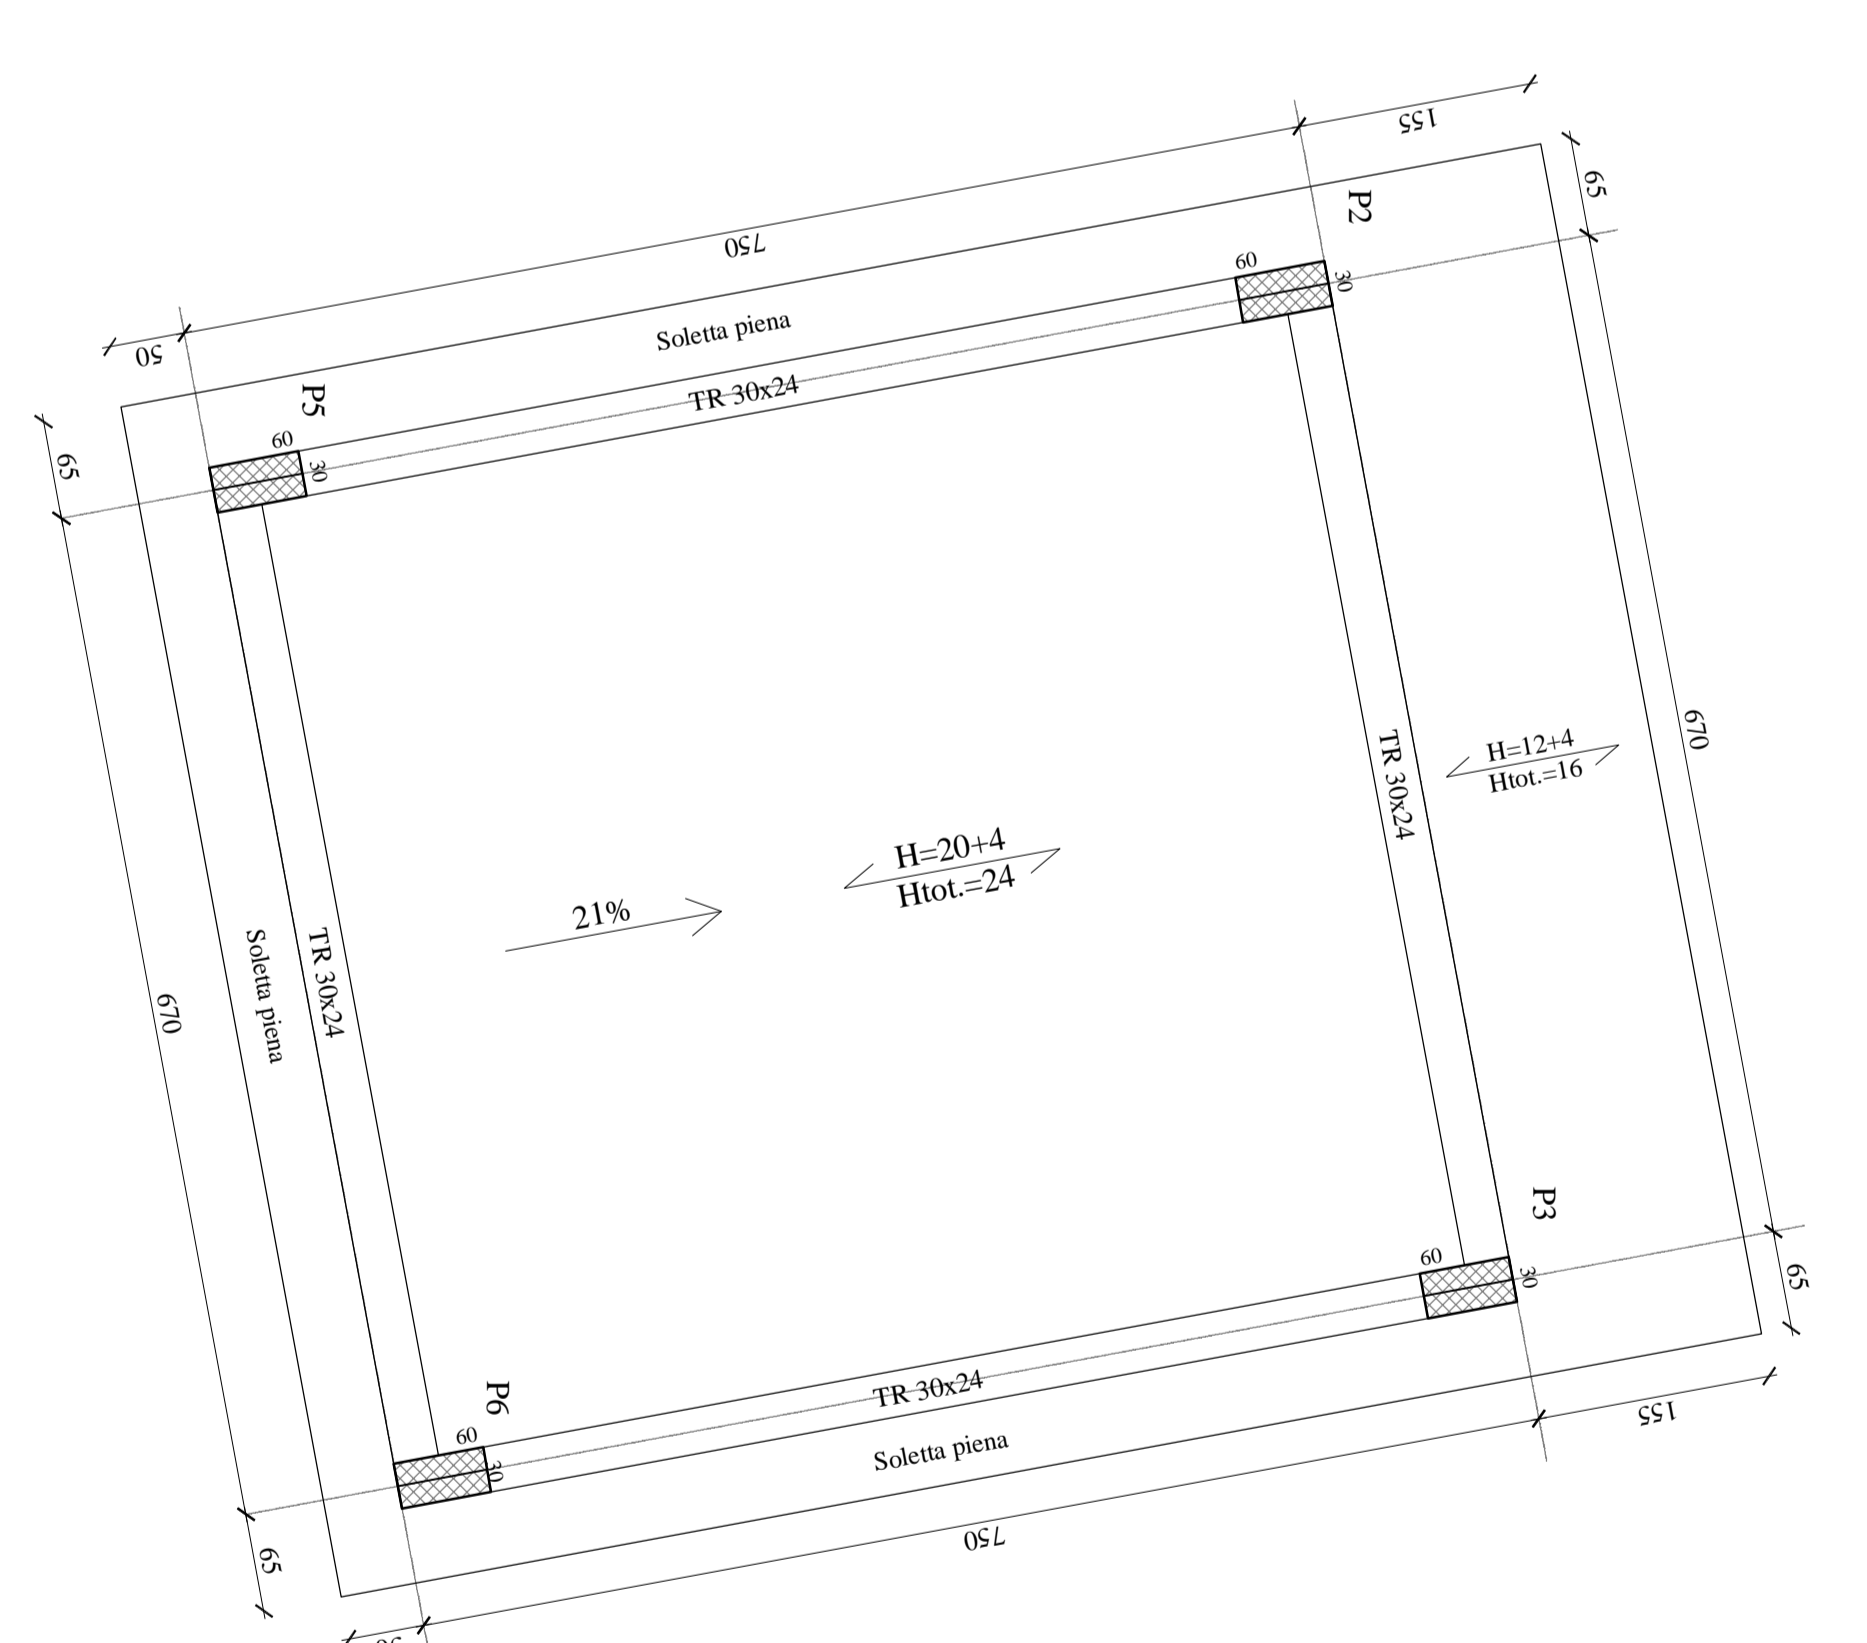

Sezione A-A'
scala 1:100

