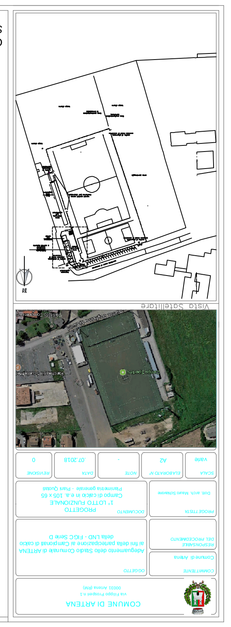

















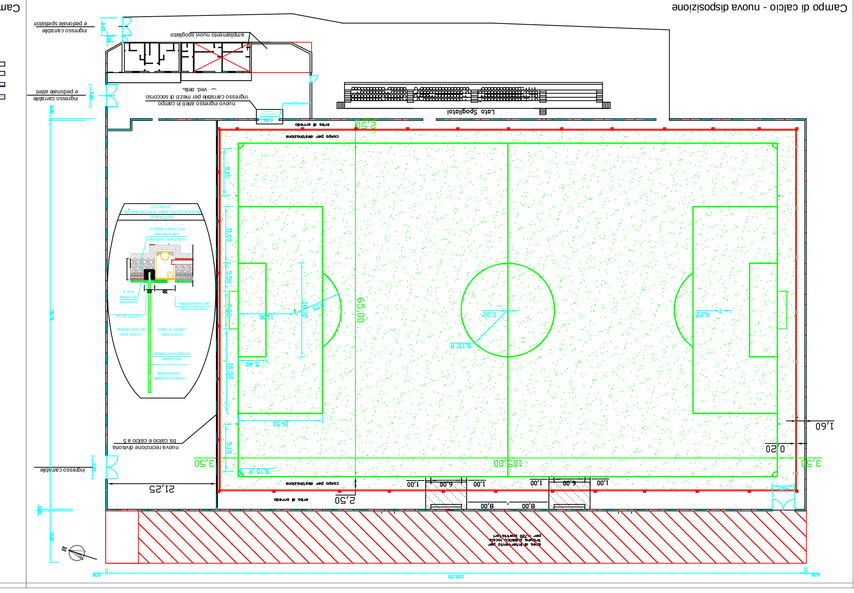
Campo di calcio - nuova disposizione
Scala 1:200
